


DETALHE VALETA DE PROTEÇÃO DE CORTE

SEÇÃO - ESC. 1:25

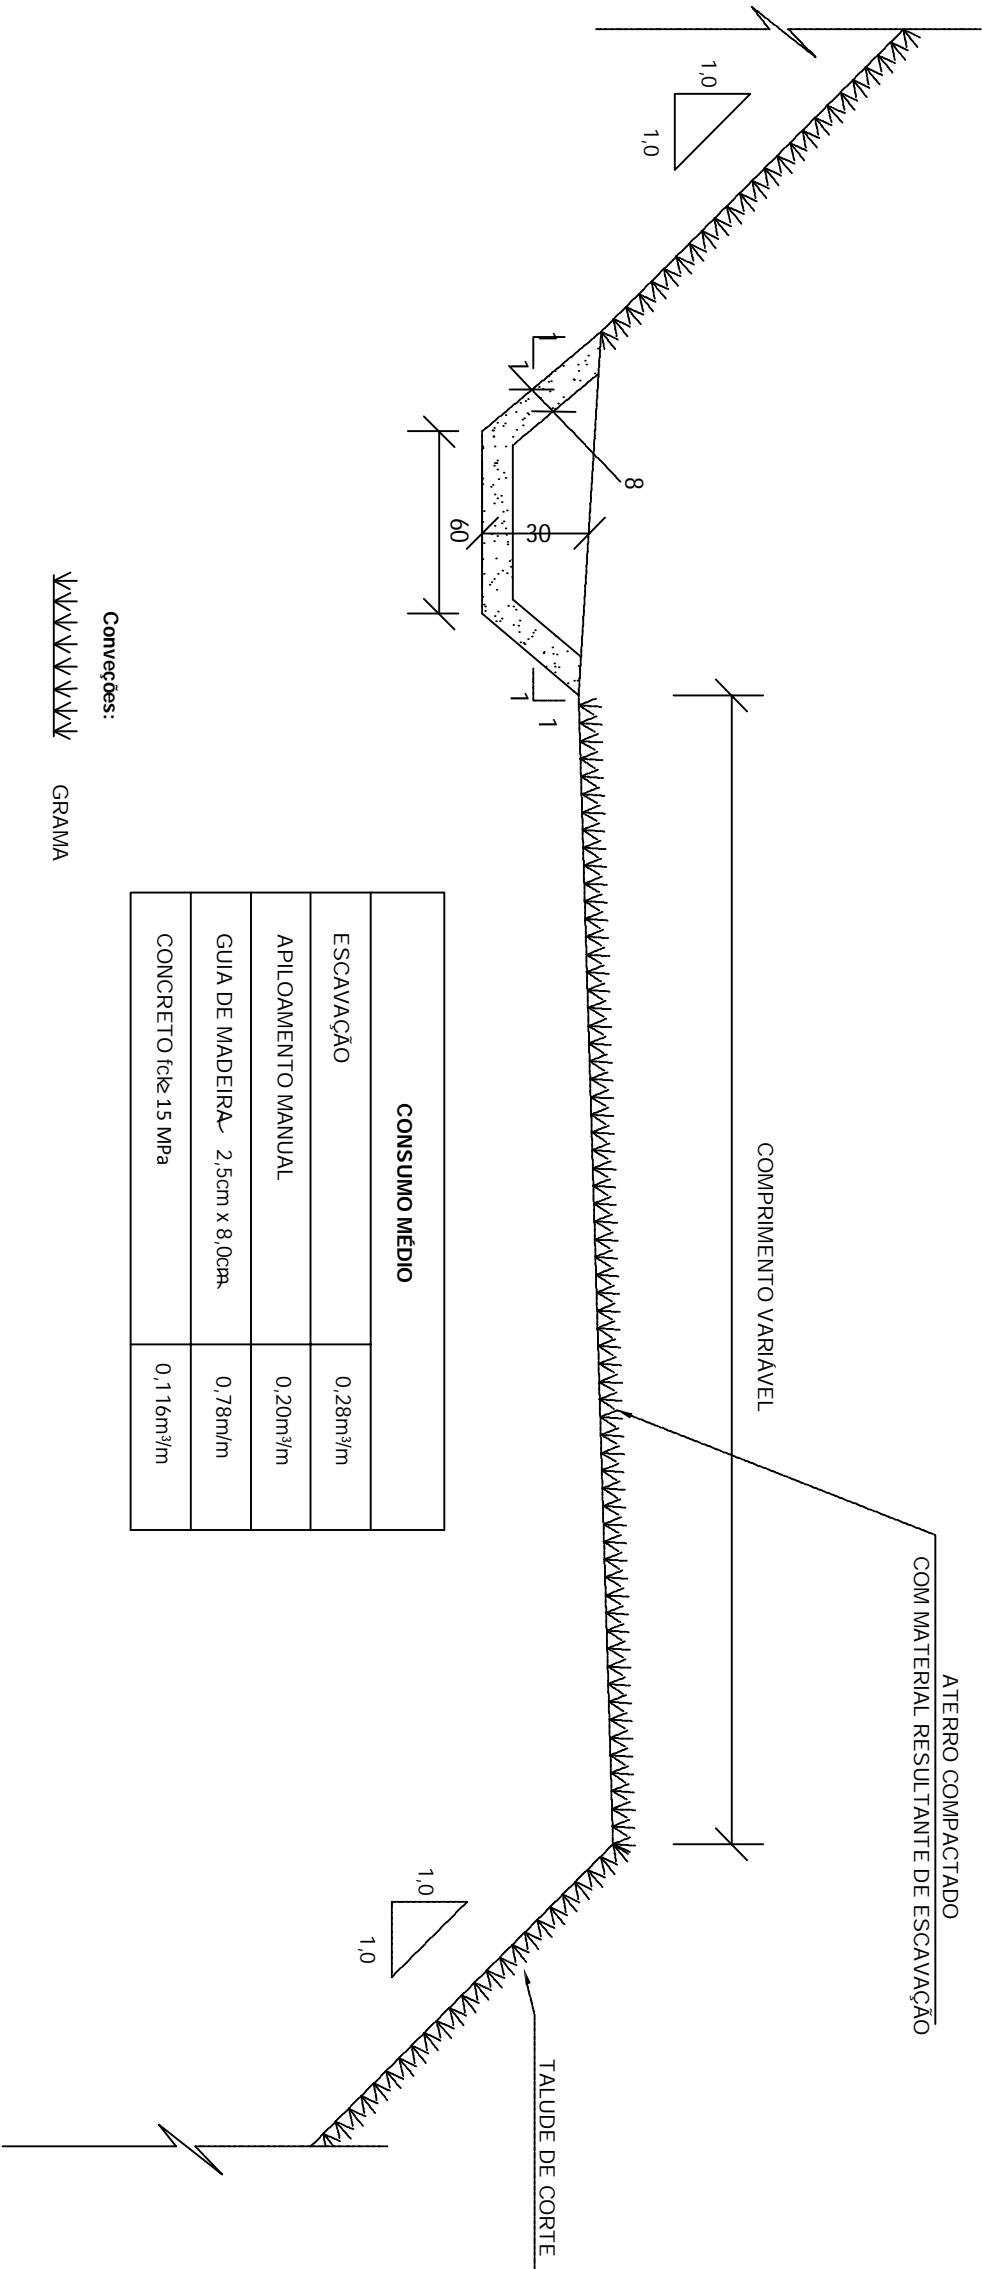

| CONSUMO MÉDIO | |
|-------------------------------|-----------|
| ESCAVAÇÃO | 0,28m³/m |
| APILAMENTO MANUAL | 0,20m³/m |
| GUIA DE MADEIRA 2,5cm x 8,0cm | 0,78m/m |
| CONCRETO fck= 15 MPa | 0,116m³/m |

Conveções:



GRAVIA


NOTAS:

- 1 - Dimensões em cm;
- 2 - As guias de madeira das valetas revestidas de concreto serão instalados segundo a seção transversal, espaçados de 3m;
- 3 - Nas valetas de concreto serão assentadas juntas com argamassa asfáltica a cada 12m;
- 4 - Para valetas não revestidas desconsiderar os consumos de grama indicados, não sendo adotados os consumos;
- 5 - As banquetas serão construídas com o material resultante de escavação.


| REVISÕES: | | |
|-----------|----------|-----------------|
| Nº | Data | Alterações |
| 0 | 17/02/14 | Emissão inicial |
| | | |
| | | |
| | | |
| | | |
| | | |
| | | |
| | | |
| | | |
| | | |

LEGENDA:

Notas:
As normas técnicas referentes a esse projeto estão listadas na Especificação Técnica.
Para fontes de consulta para composição de preços e serviços, vide planilha 08/10



JUIZ DE FORA
P R E F E I T U R A



LENC

PROJ: PROJETO COMPLEMENTAR
DETAHES CONSTRUTIVOS

DATA: 17/02/2014

LOCAL: BAIRRO SANTA RITA - SETOR E15 - SUBSETOR E15-1

TÍTULO DO PROJ.: ESTUDOS PRELIMINARES E PROJETOS BÁSICOS PARA O PMRRE
PROCESSO Nº 2598.0351.492.63/2011-MINISTÉRIO DAS CIDADES/CAIXA

ENG. RESP.: ALEXANDRE ZUPPOLINI NETO

CREA Nº 141401

ART Nº 1077886

PREFEITURA DE JUIZ DE FORA

PLANO MUNICIPAL DE REDUÇÃO DE RISCOS A ESCORREGAMENTOS - PMRRE

ESCALA INDICADA

FOLHA: 4/10