




DETALHE EM PLANTA
ENTRADA D'ÁGUA BANQUETA SUPERIOR
Escala: 1/50

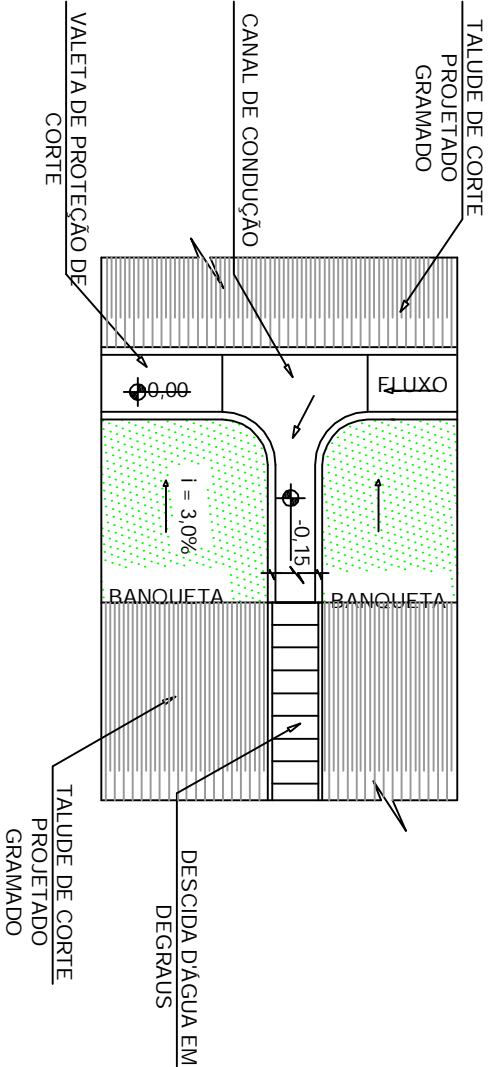


DETALHE EM PLANTA
ENTRADA D'ÁGUA BANQUETA INTERMEDIÁRIA
Escala: 1/50

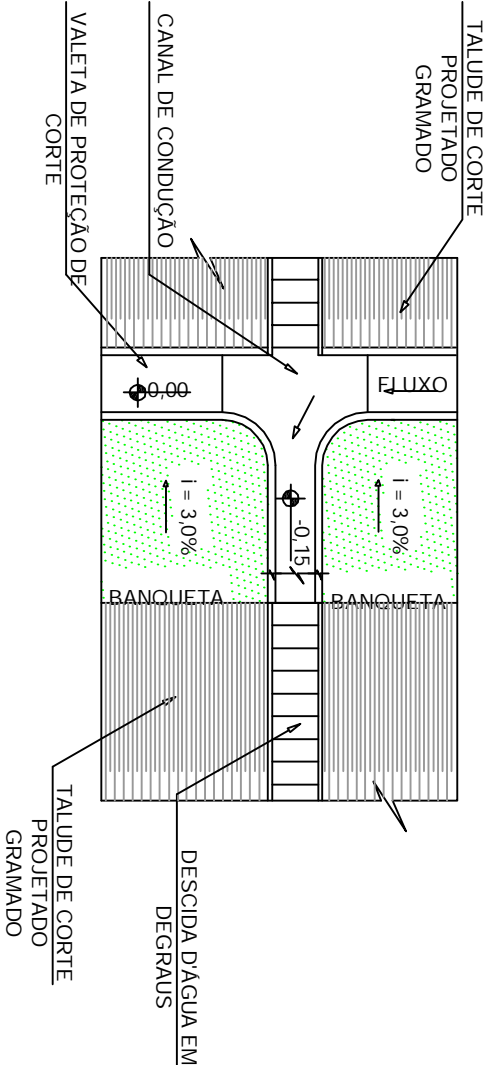

DETALHE EM PLANTA
ENTRADA D'ÁGUA BANQUETA FINAL
DESCIDA D'ÁGUA 1
Escala: 1/50

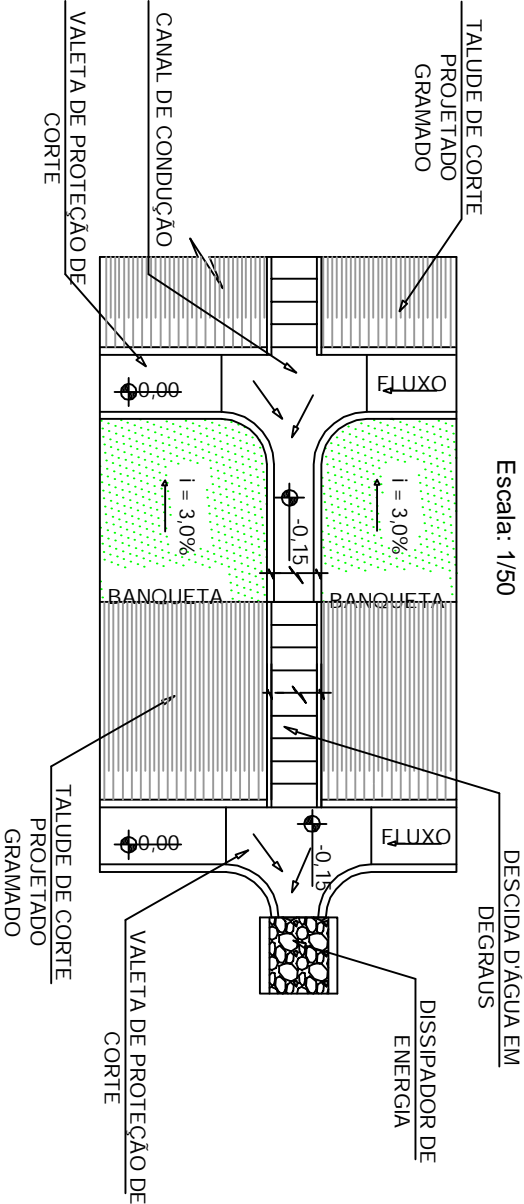


DETALHE EM PLANTA
ENTRADA D'ÁGUA BANQUETA FINAL
DESCIDA D'ÁGUA 2
Escala: 1/50

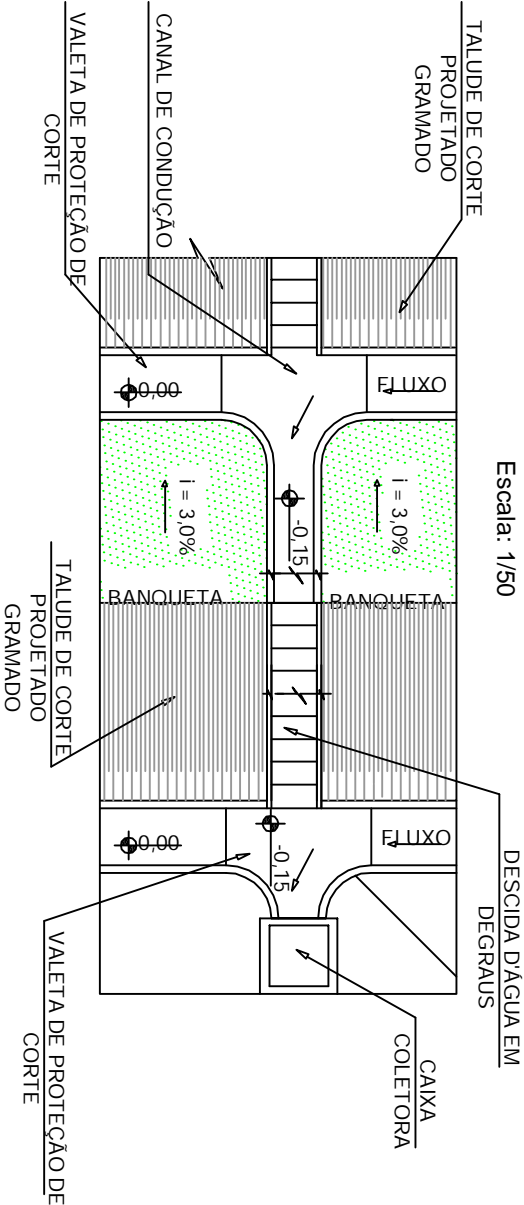

REVISÕES:		
Nº	Data	Alterações
0	17/02/14	Emissão inicial

LEGENDA:

Notas:
As normas técnicas referentes a esse projeto estão listadas na Especificação Técnica.
Para fontes de consulta para composição de preços e serviços, vide plancha 08/10

 JUIZ DE FORA P R E F E I T U R A	
LOCAL: BAIRRO SANTA RITA - SETOR E15 - SUBSETOR E15-1	
TÍTULO DO PROJ.: ESTUDOS PRELIMINARES E PROJETOS BÁSICOS PARA O PMRRE PROCESSO Nº 2598.0351.492.63/2011 - MINISTÉRIO DAS CIDADES/CAIXA	
ENG. RESP.: ALEXANDRE ZUPPOLINI NETO	
PROJ.: PROJETO COMPLEMENTAR DETALHES CONSTRUTIVOS	
DATA: 17/02/2014	
ESCALA INDICADA	
FOLHA: 5/10	



ART Nº 1077886