


CAIXA COLETORA COM GRELHA DE FERRO

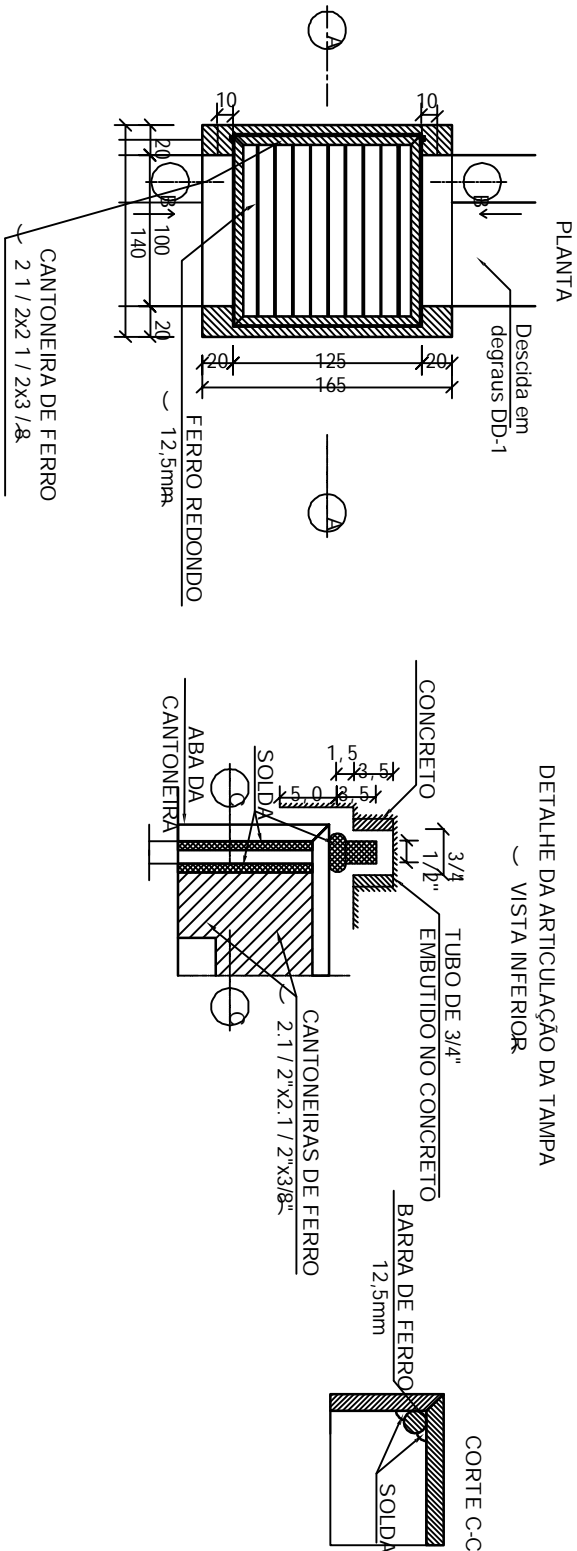


QUANTIDADES UNITARIAS TCC02

TABELA DE FERRO PARA TAMPA				
AÇO CA-50				
N	DIÂMETRO mm	COMPRIMENTO m	PESO UNITÁRIO kg	PESO TOTAL kg
1	12.50	11.50	1.00	11.50

QUANTIDADES UNITARIAS TCC02				
AÇO CA-50			kg	11.50
TUBO DE FERRO Ø = 3/4"			m	0.14
CANTONEIRA DE FERRO 1" X 2" X 3/8"			kg	41.50
ELETRODO PARA SOLDA			kg	0.50

QUANTIDADES UNITARIAS CAIXA				
CONCRETO E15 15MPa m³				
H(m)	Ø=60	Ø=80	Ø=100	Ø=120
2.0	2.200/CCS01	2.200/CCS02	2.000/CCS03	1.900/CCS04
2.5	2.750/CCS05	2.650/CCS06	2.550/CCS07	2.450/CCS08
3.0	3.300/CCS09	3.200/CCS10	3.100/CCS11	2.900/CCS12
3.5	3.850/CCS13	3.750/CCS14	3.650/CCS15	3.550/CCS16
4.0	4.400/CCS17	4.300/CCS18	4.200/CCS19	4.100/CCS20
H(m)	FORMAS	ESCAVAÇÃO	APILAMENTO	
2.0	20.30	15.00	5.00	
2.5	25.60	19.00	6.00	
3.0	30.90	23.00	7.00	
3.5	36.20	26.00	8.00	
4.0	41.50	30.00	9.00	

- NOTAS:
- 1 - Dimensões em cm;
  - 2 - Os pinos de ferro nas rolulas serão soldados sob a cantoneira, fazendo-se uma perfuração na sua lateral para a passagem dos pinos.

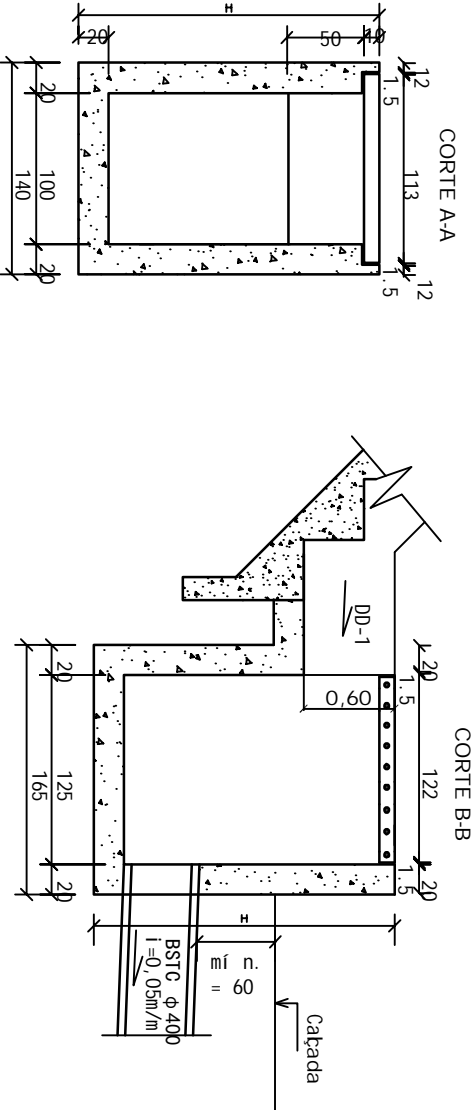

REVISÕES:		
Nº	Data	Alterações
0	17/02/14	Emissão inicial

LEGENDA:

Notas:  
As normas técnicas referentes a esse projeto estão listadas na Especificação Técnica.  
Para fontes de consulta para composição de preços e serviços, vide plancha 08/10

PREFEITURA DE JUIZ DE FORA				
PLANO MUNICIPAL DE REDUÇÃO DE RISCOS A ESCORREGAMENTOS - PMRRE				
LOCAL: BAIRRO SANTA RITA - SETOR E15 - SUBSETOR E15-1				
TÍTULO DO PROJ.: ESTUDOS PRELIMINARES E PROJETOS BÁSICOS PARA O PMRRE				
PROCESSO Nº 2598.0351.492.63/2011-MINISTÉRIO DAS CIDADES/CAIXA				
ENG. RESP.: ALEXANDRE ZUPPOLINI NETO				
PROJ.: PROJETO COMPLEMENTAR				
DETALHES CONSTRUTIVOS				
DATA: 17/02/2014				
SEM ESCALA				
FOLHA: 7/10				