



AV. RIO BRANCO

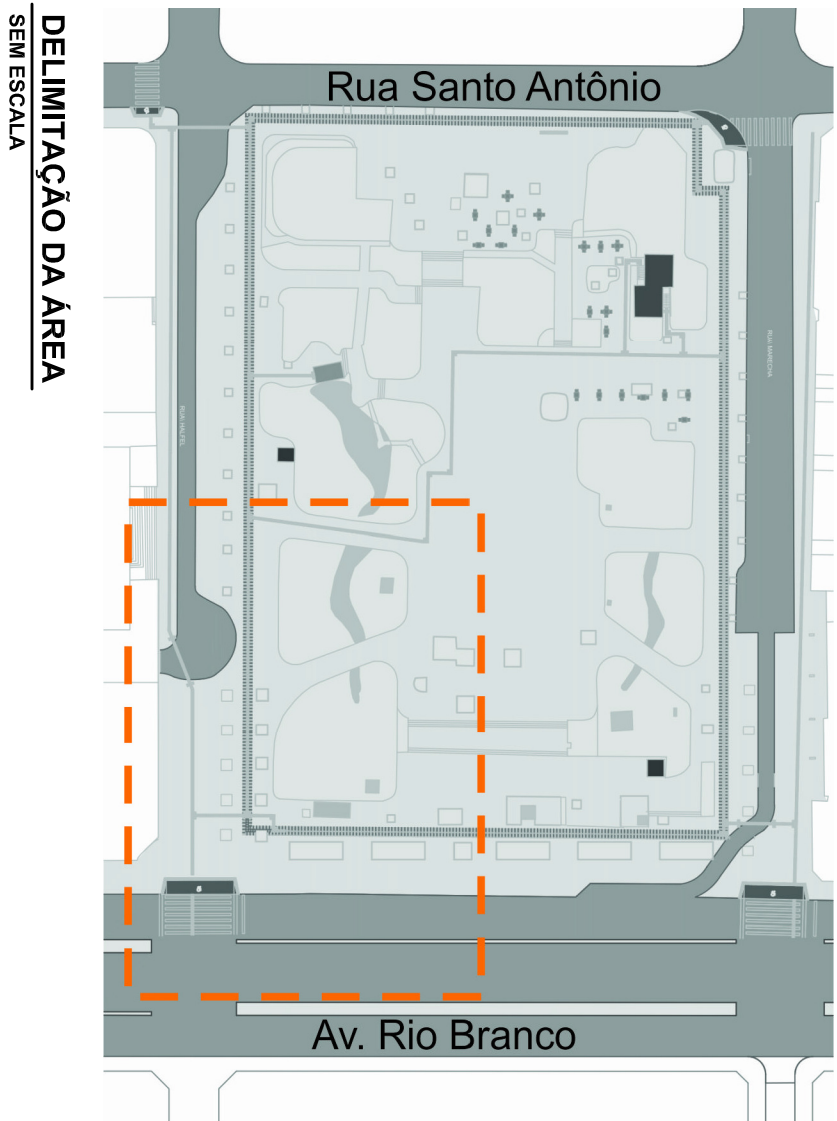

LEGENDA DE DEMOLIÇÃO DE MOBILIÁRIO:

- MESAS
- BANCOS

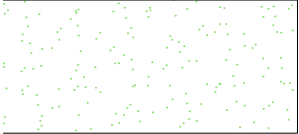

REVISÕES:		Alterações
01	Maio 2015	Colocação de piso sobre o pavimento existente e ajustes de representação gráfica

PREFEITURA DE JUIZ DE FORA

PARQUE HALFELD

PROJETO PARA REFORMA

PLANTA DE LOCAÇÃO BANCOS - DEMOLIÇÃO - SETOR 4

AUTOR (ES) DO PROJETO: ARO, CHRISTIANE PANISSOLI TRAVASSOS - SO

AUTOR (ES) DO PROJETO: ARO, MARIA GORETTI DUARTE - SARH

ARO, ANGELICA MOREIRA COSTA - SARH

ARO, DARRIGO BOTELHO - TERRAV

ARO, PAULO GABRIEL SZEWSKI - FUNALFA

ARO, PAULO GABRIEL SZEWSKI - FUNALFA

ANGELICA MOREIRA COSTA

CAMILA RESGALA SILVA

FOLHA

ARO

10 | 16

PLANTA DE LOCAÇÃO BANCOS - DEMOLIÇÃO - SETOR 4

ESCALA 1:125

FOLHA

ARO

10 | 16

FOLHA

ARO

10 | 16