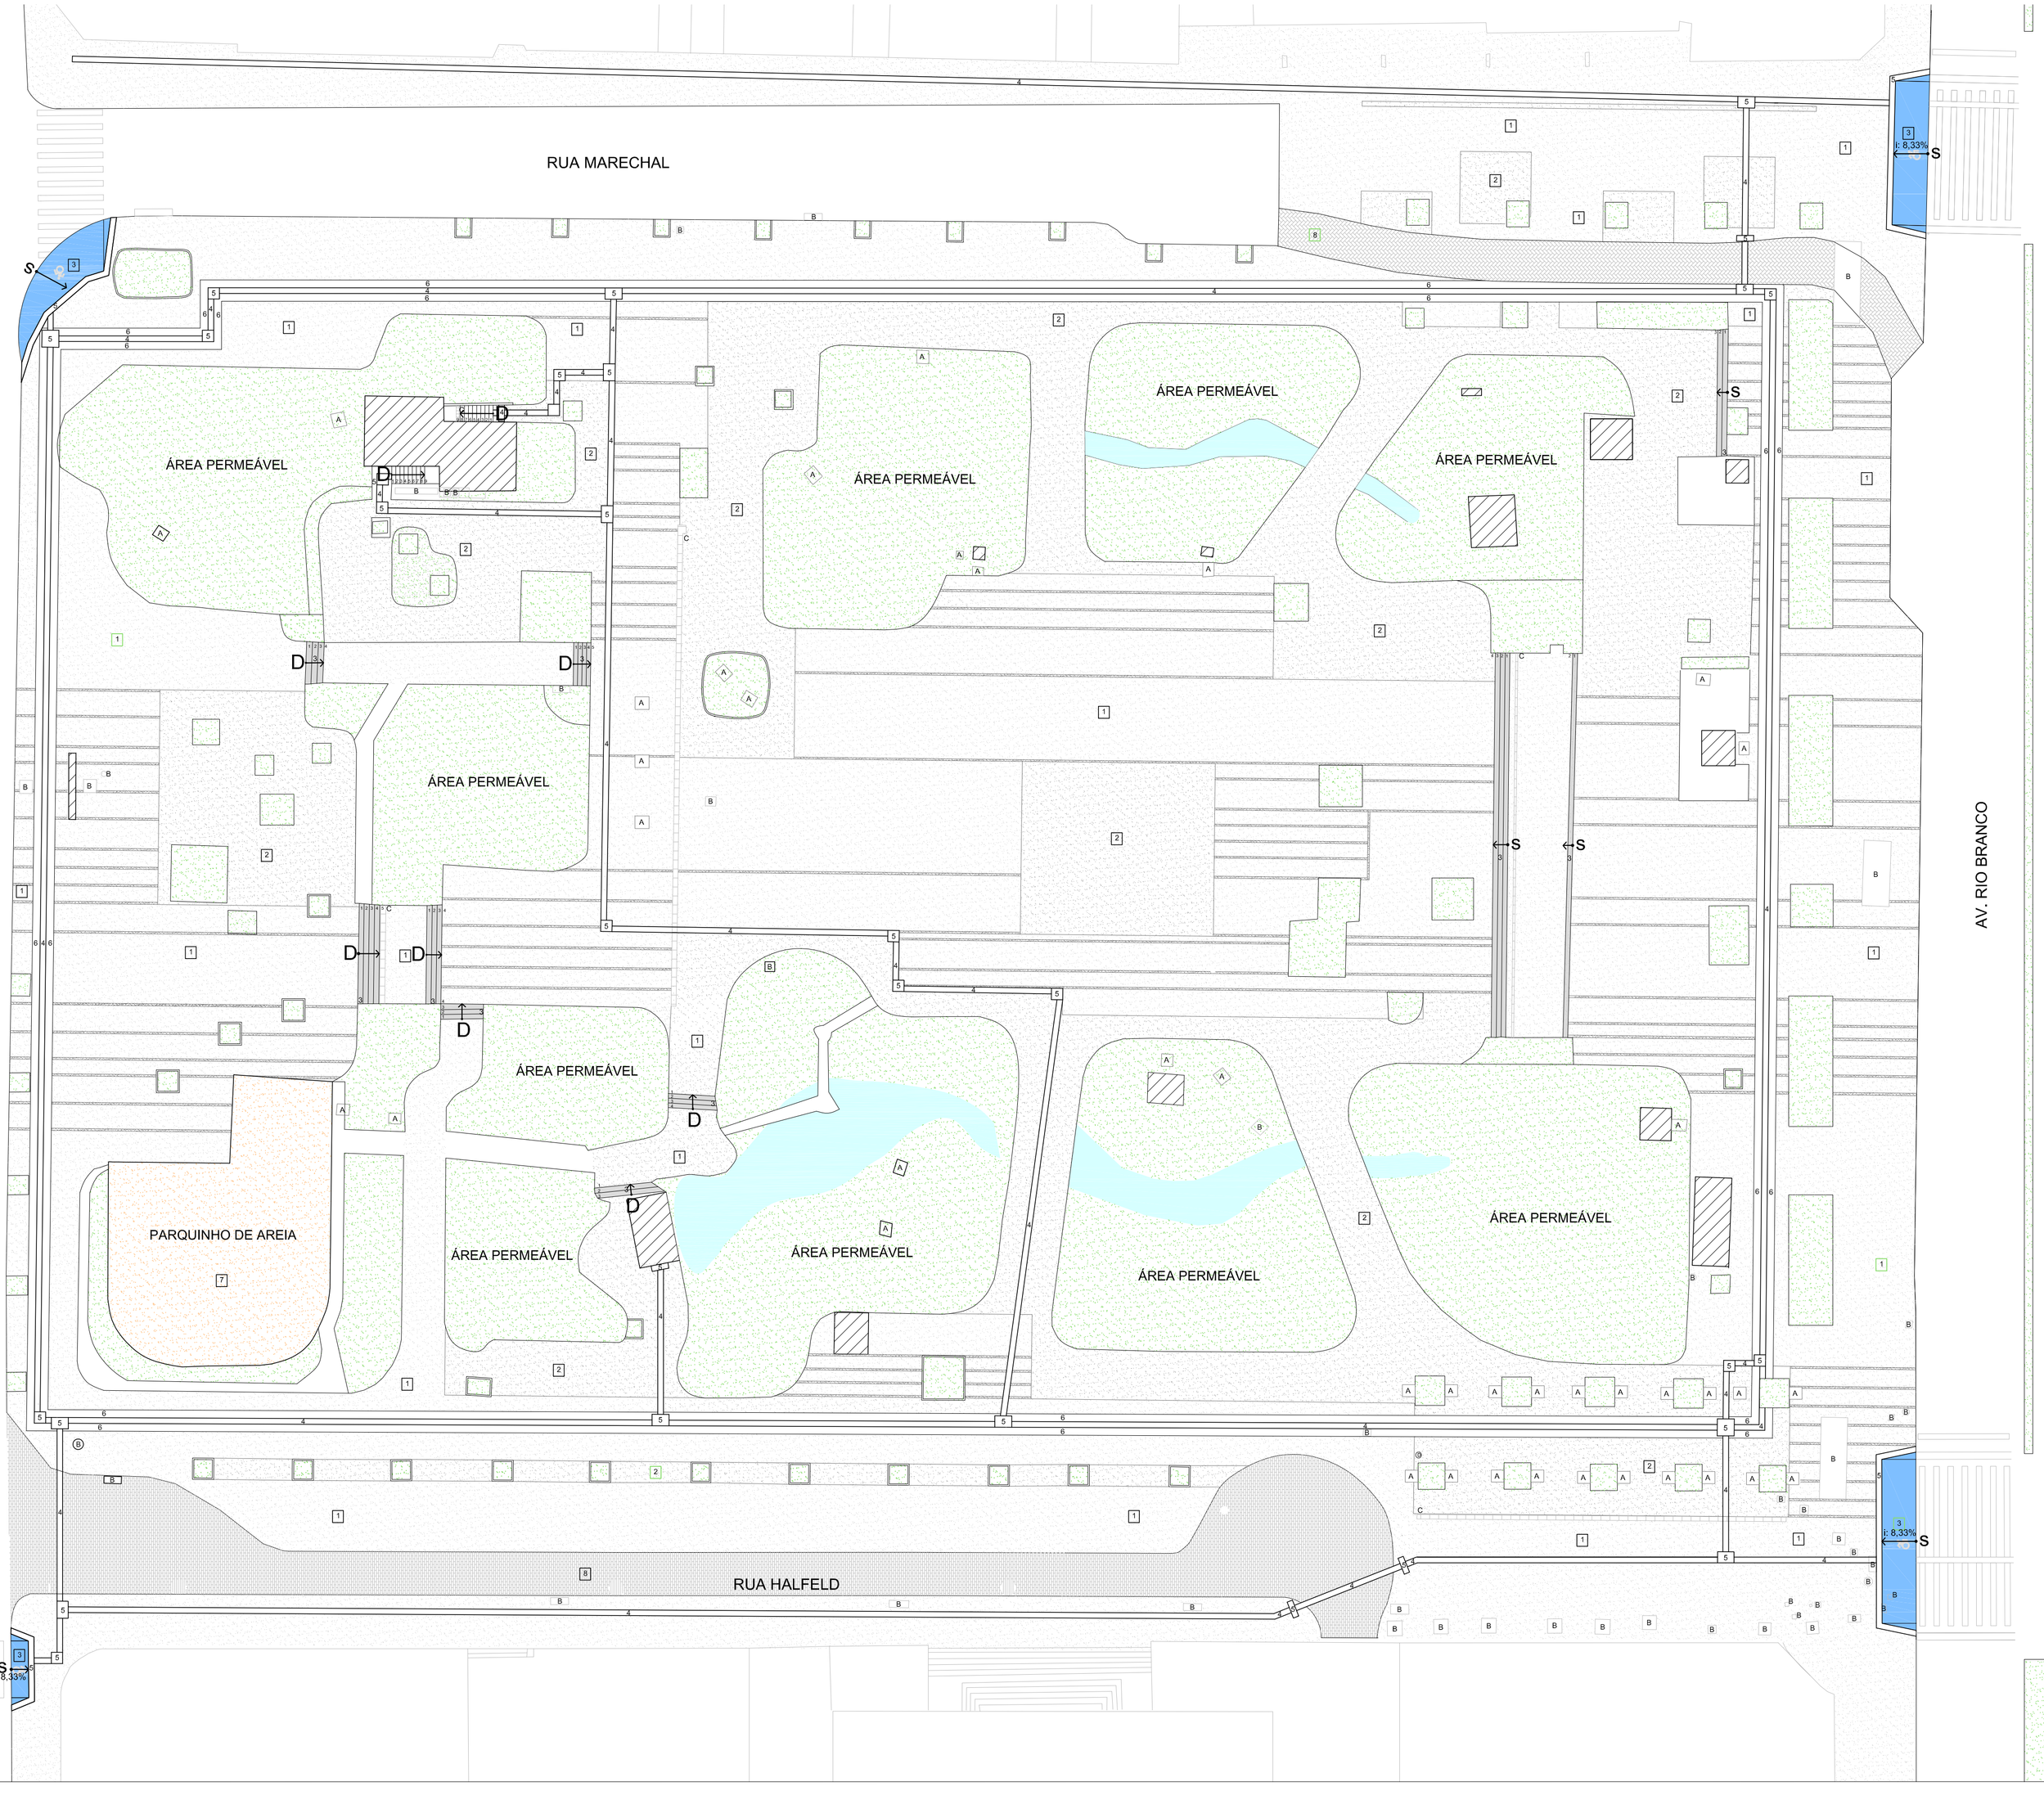

PLANTA DE PAGINAÇÃO DE PISO
ESCALA 1:250

LEGENDA

MATERIAL	ÁREA (m2)
Piso pedra portuguesa	8.220,72
Piso cimentado rampa	81,23
Piso Tátil Direcional	329,28
Piso Tátil de Alerta	48,14
Piso fulget	439,35
Piso Concreto Intertravado	476,21

Pisos ☐ QUADRO DE ESPECIFICAÇÕES

1- Piso de pedra portuguesa na cor branca
2- Piso de pedra portuguesa na cor preta
3- Piso cimentado
4- Piso Tátil Direcional 40x40x6 cm de concreto
5- Piso Tátil de Alerta 40x40x6 cm de concreto
6- Piso tipo fulget
7-Areia média
8-Piso de concreto intertravado

(A) Luminária de Piso
(B) Caixa de Passagem
(C) Canaleta

0,62 — INDICA NÍVEL DE PISO ACABADO

REVISÕES:

	Data	Alterações
01	Março 2015	Colocação de piso tátil direcional banheiro masculino e ajustes de representação gráfica

PREFEITURA DE JUIZ DE FORA

PARQUE HALFELD

ETAPA
PROJETO PARA REFORMA

CONTEÚDO
PLANTA DE PAGINAÇÃO DE PISO

FOLHA
ARQ 13 | 16

AUTOR (ES) DO PROJETO
ARQ. ADRIANA BRAGAGNOLO - SARH
ARQ. ANGELICA MOREIRA COOSTA - SARH
ARQ. BÁRBARA BOTELHO - EMPAV
ARQ. CHRISTIANE PANISSOLI TRAVASSOS - SO
ARQ. MARIA GORETTI DUARTE - SARH
ARQ. PAULO GAWRYSZEWSKI - FUNALFA
RRT PROJETO DE URBANISMO N° 3229395

DESENHO
ANGELICA MOREIRA COSTA
CAMILA RESGALA SILVA
DIOGO DE OLIVEIRA SALLES
FLAVIANE HELENA DA SILVA

ESCALA: INDICADA
DATA DO PROJETO: JANEIRO/2015
ARQUIVO