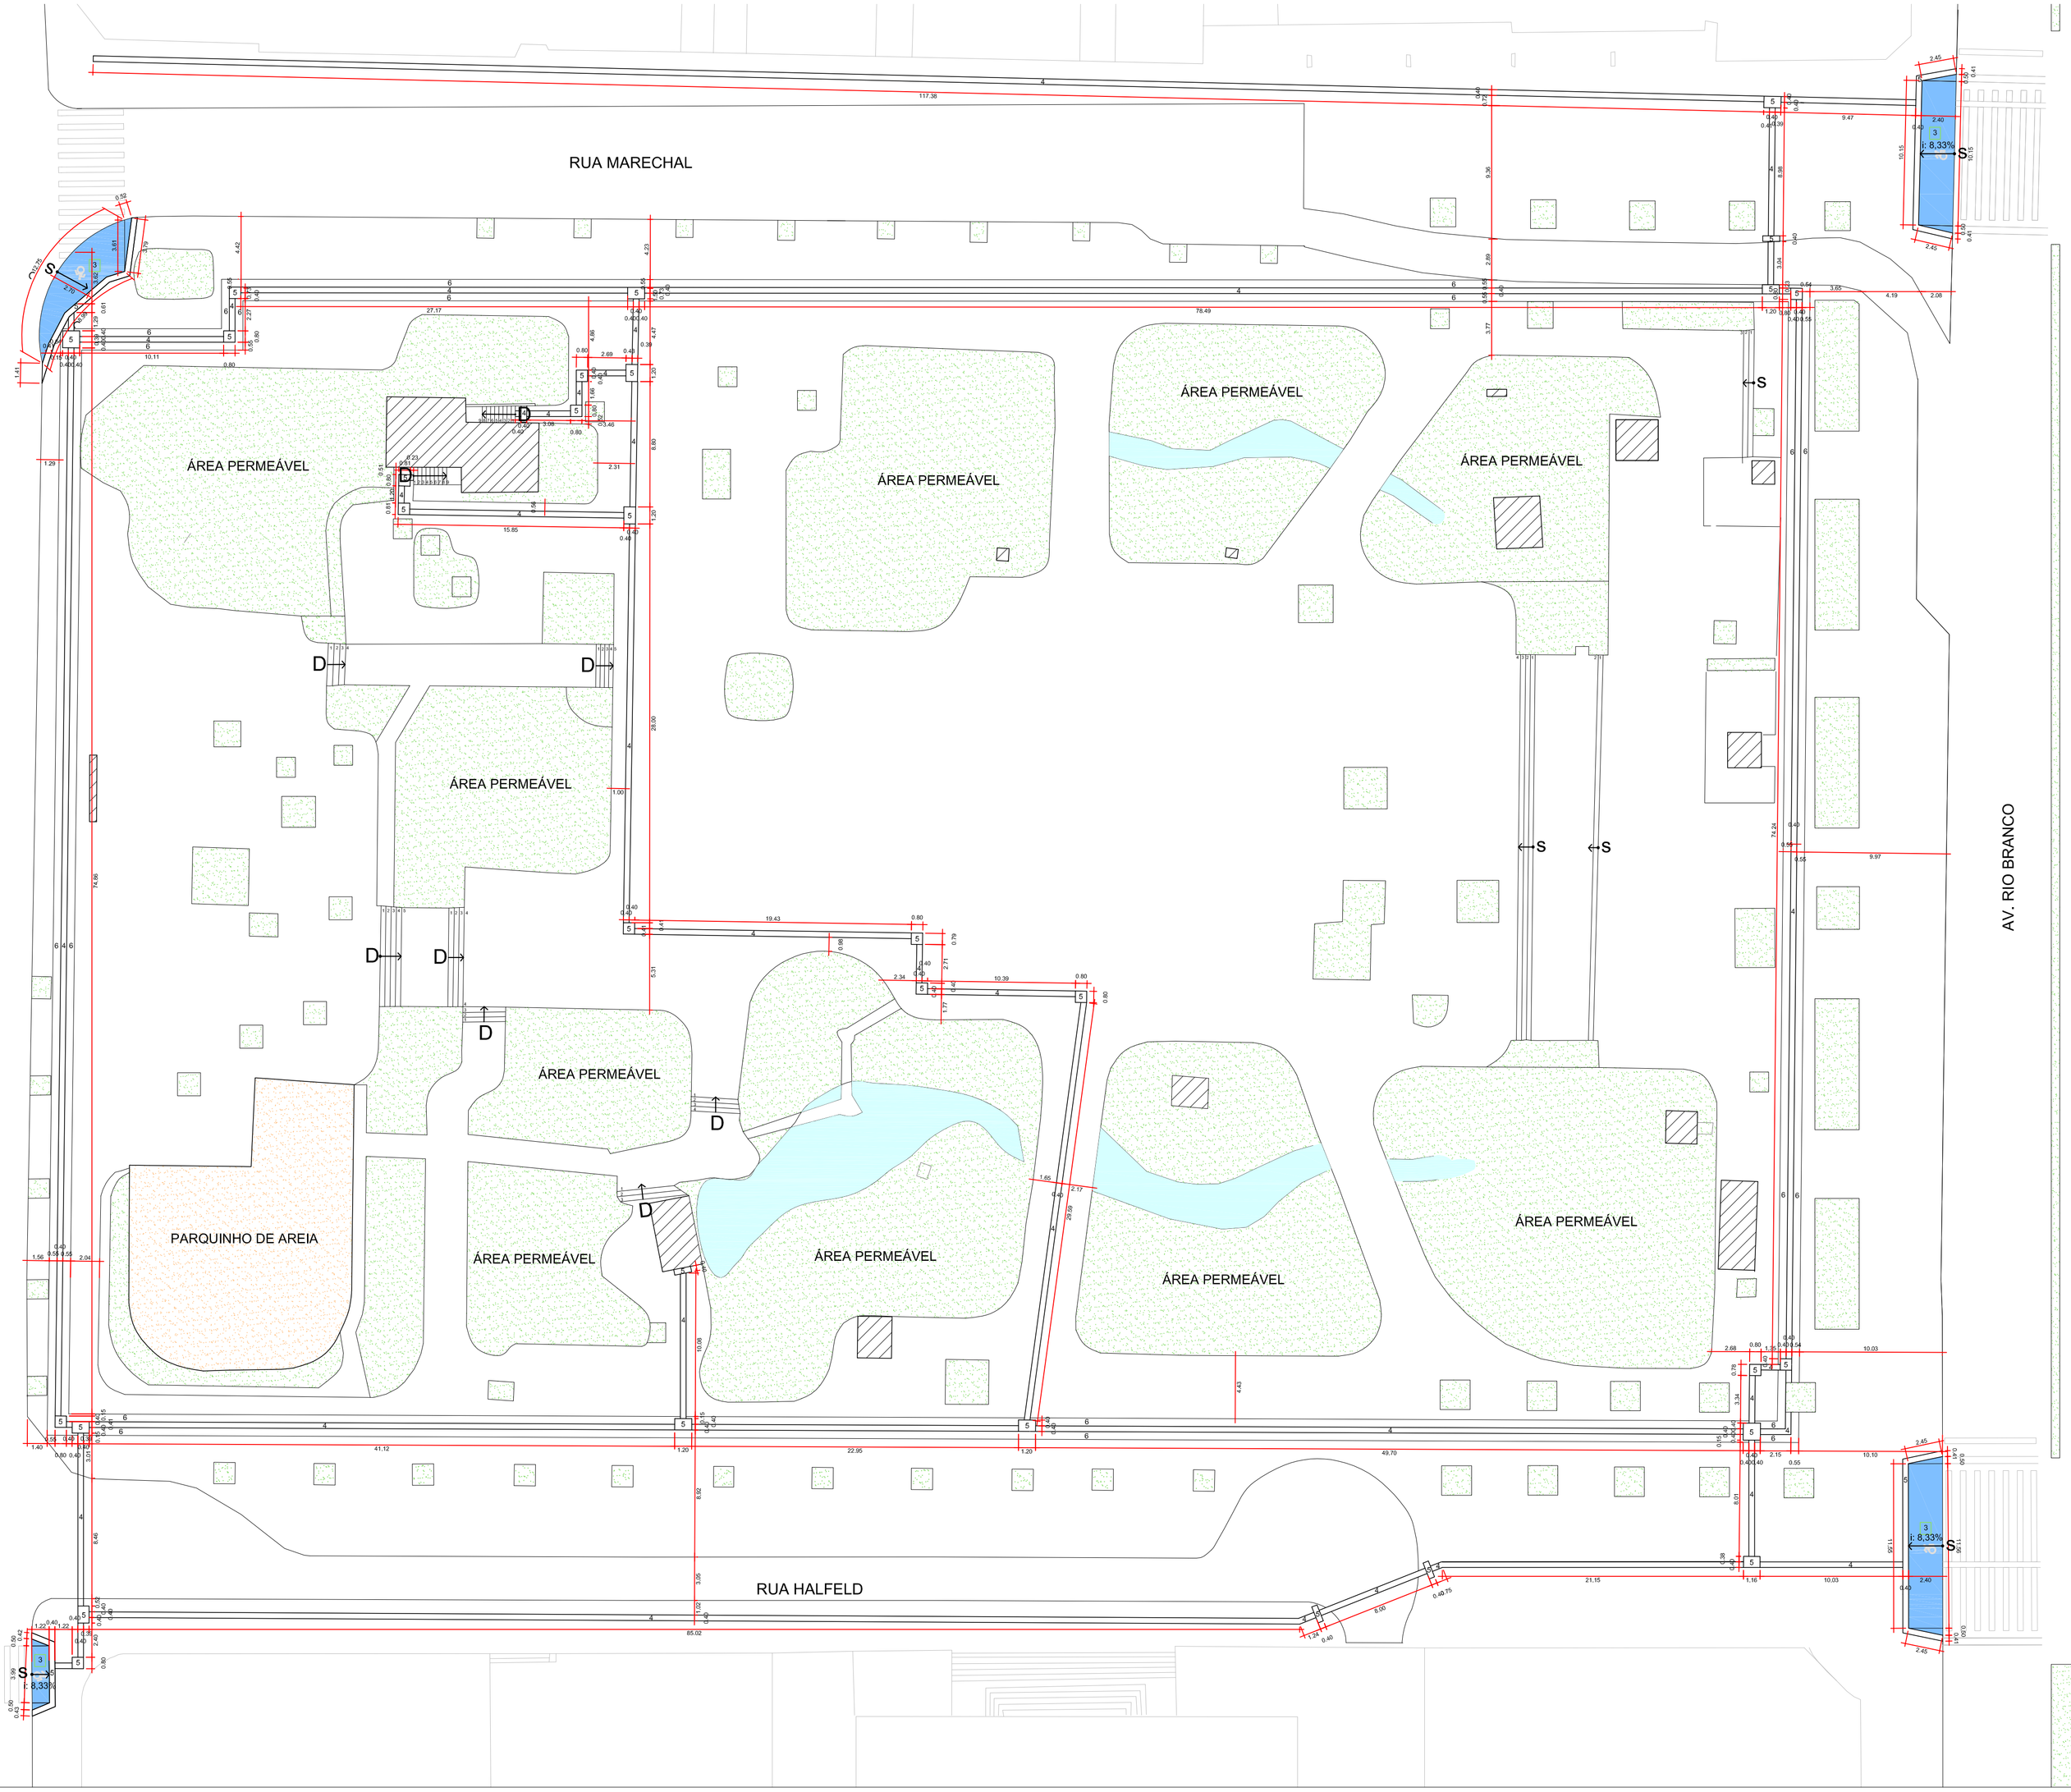

PLANTA DE ACESSIBILIDADE
ESCALA 1:250

REVISÕES:

	Data	Alterações
01	Março 2015	Colocação de piso tátil direcional banheiro masculino e ajustes de representação gráfica

PREFEITURA DE JUIZ DE FORA

PARQUE HALFELD

ETAPA
PROJETO PARA REFORMA
CONTEÚDO
PLANTA DE ACESSIBILIDADE

FOLHA
ARQ 14 | 16

AUTOR (ES) DO PROJETO
ARQ. ADRIANA BRAGAGNOLO - SARH
ARQ. ANGELICA MOREIRA COOSTA - SARH
ARQ. BÁRBARA BOTELHO - EMPAV
ARQ. CHRISTIANE PANISSOLI TRAVASSOS - SO
ARQ. MARIA GORETTI DUARTE - SARH
ARQ. PAULO GAWRYSZEWSKI - FUNALFA
RRT PROJETO DE URBANISMO N° 3229395

DESENHO
ANGELICA MOREIRA COSTA
CAMILA RESGALA SILVA
DIOGO DE OLIVEIRA SALLES
FLAVIANE HELENA DA SILVA

ESCALA **INDICADA**
DATA DO PROJETO **JANEIRO/2015**
ARQUIVO