




AV. RIO BRANCO

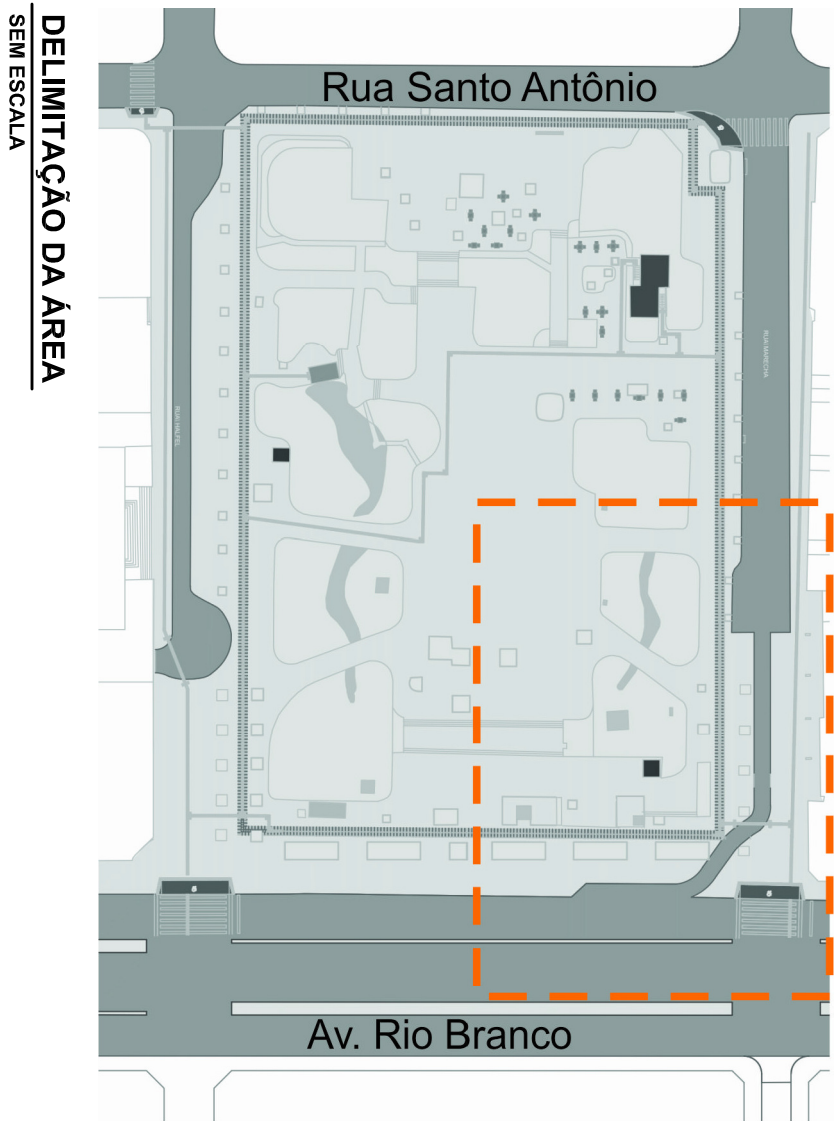

- LEGENDA DE DEMOLIÇÃO DE MOBILIÁRIO:
- MESAS
  - BANCOS

REVISÕES:		Alterações
01	Data	
01	Março 2015	Colocação de piso sobre estrutura existente e ajustes de representação gráfica

PREFEITURA DE JUIZ DE FORA

PARQUE HALFELD

PROJETO PARA REFORMA

PLANTA DE LOCAÇÃO BANCOS - DEMOLIÇÃO - SETOR 2

AUTOR (ES) DO PROJETO: ARQ. CHRISTIANE PANISSOLI TRAVASSOS - SO

ARQ. ADRIANA BRAGAGNOLLO - SARH ARQ. MARIA GORETTI DUARTE - SARH

ARQ. ANGELICA MOREIRA COSTA - SARH ARQ. PAULO GAWRYSZEWSKI - FUMALFA

ARQ. DARIANO BOTELHO - FUMALFA RRT PROJETO DE URBANISMO Nº 3228395

DESENHO: ANGELICA MOREIRA COSTA ESCALA: INDICADA DATA DO PROJETO: JANEIRO/2015

CAMILLA REGALA SILVA FLAVIANE HELENA DA SILVA ARQUIVO

PLANTA DE LOCAÇÃO BANCOS - DEMOLIÇÃO - SETOR 2

ESCALA 1:125