


PLANTA BAIXA - LAYOUT
ESCALA 1:75

REDE DE ABASTECIMENTO EXISTENTE, TROCA DAS CAIXAS D'ÁGUAS.

RELAÇÃO DE MATERIAIS

| DESCRIÇÃO | QUANTIDADE | CODIGO |
|---|---|---|
| Acabamento para Registro de Chuveiro e de Gaveta - TIGRE | 10un | 27.95.236.4 |
| Adaptador Soldável com Flanges Livres para Caixa D'Água 32mm x 1' - TIGRE | 02un | 22.02.788.3 |
| Caixa D'Água TIGRE RT 1500 L - TIGRE | 02un | 22.99.331.3 |
| Curva 90º Soldável 20mm - TIGRE | 08un | 22.12.020.4 |
| Curva 90º Soldável 25mm - TIGRE | 08un | 22.12.025.5 |
| Curva 90º Soldável 32mm - TIGRE | 08un | 22.12.032.8 |
| Joelho 90º Soldável 20mm - TIGRE | 02un | 22.15.020.0 |
| Joelho 90º Soldável 25mm - TIGRE | 01un | 22.15.025.1 |
| Joelho 90º Soldável com Bucha de Latão 20mm x 1/2' - TIGRE | 23un | 35.21.778.9 |
| Joelho 90º Soldável com Bucha de Latão 25mm x 1/2' - TIGRE | 03un | 35.22.782.2 |
| Joelho de Redução 90º Soldável 25mm x 20mm - TIGRE | 10un | 22.16.666.2 |
| Joelho de Redução 90º Soldável 32mm x 25mm - TIGRE | 04un | 22.16.676.0 |
| Luva Soldável e com Bucha de Latão 20mm x 1/2' - TIGRE | 02un | 35.24.778.5 |
| Registro de Chuveiro Branco 25mm - TIGRE | 04un | 27.95.219.4 |
| Registro de Gaveta Base 25mm - TIGRE | 10un | 27.95.186.4 |
| Registro Esfera VS Compacto Soldável 20mm - TIGRE | 01un | 27.95.030.2 |
| Registro Esfera VS Soldável 32mm - TIGRE | 02un | 27.95.804.4 |
| Tê de Redução Soldável 25mm x 20mm - TIGRE | 11un | 22.21.666.0 |
| Tê de Redução Soldável 32mm x 25mm - TIGRE | 03un | 22.21.676.7 |
| Tê Soldável 20mm - TIGRE | 04un | 22.20.020.8 |
| Tê Soldável 25mm - TIGRE | 02un | 22.20.025.9 |
| Tê Soldável 32mm - TIGRE | 03un | 22.20.032.1 |
| Tê Soldável com Bucha de Latão na Bolsa Central 25mm x 1/2' - TIGRE | 01un | 35.30.836.9 |
| Tubo Soldável 6m x 20mm - TIGRE | 25.43m | 10.12.020.9 |
| Tubo Soldável 6m x 25mm - TIGRE | 70.55m | 10.12.025.0 |
| Tubo Soldável 6m x 32mm - TIGRE | 49.76m | 10.12.032.2 |

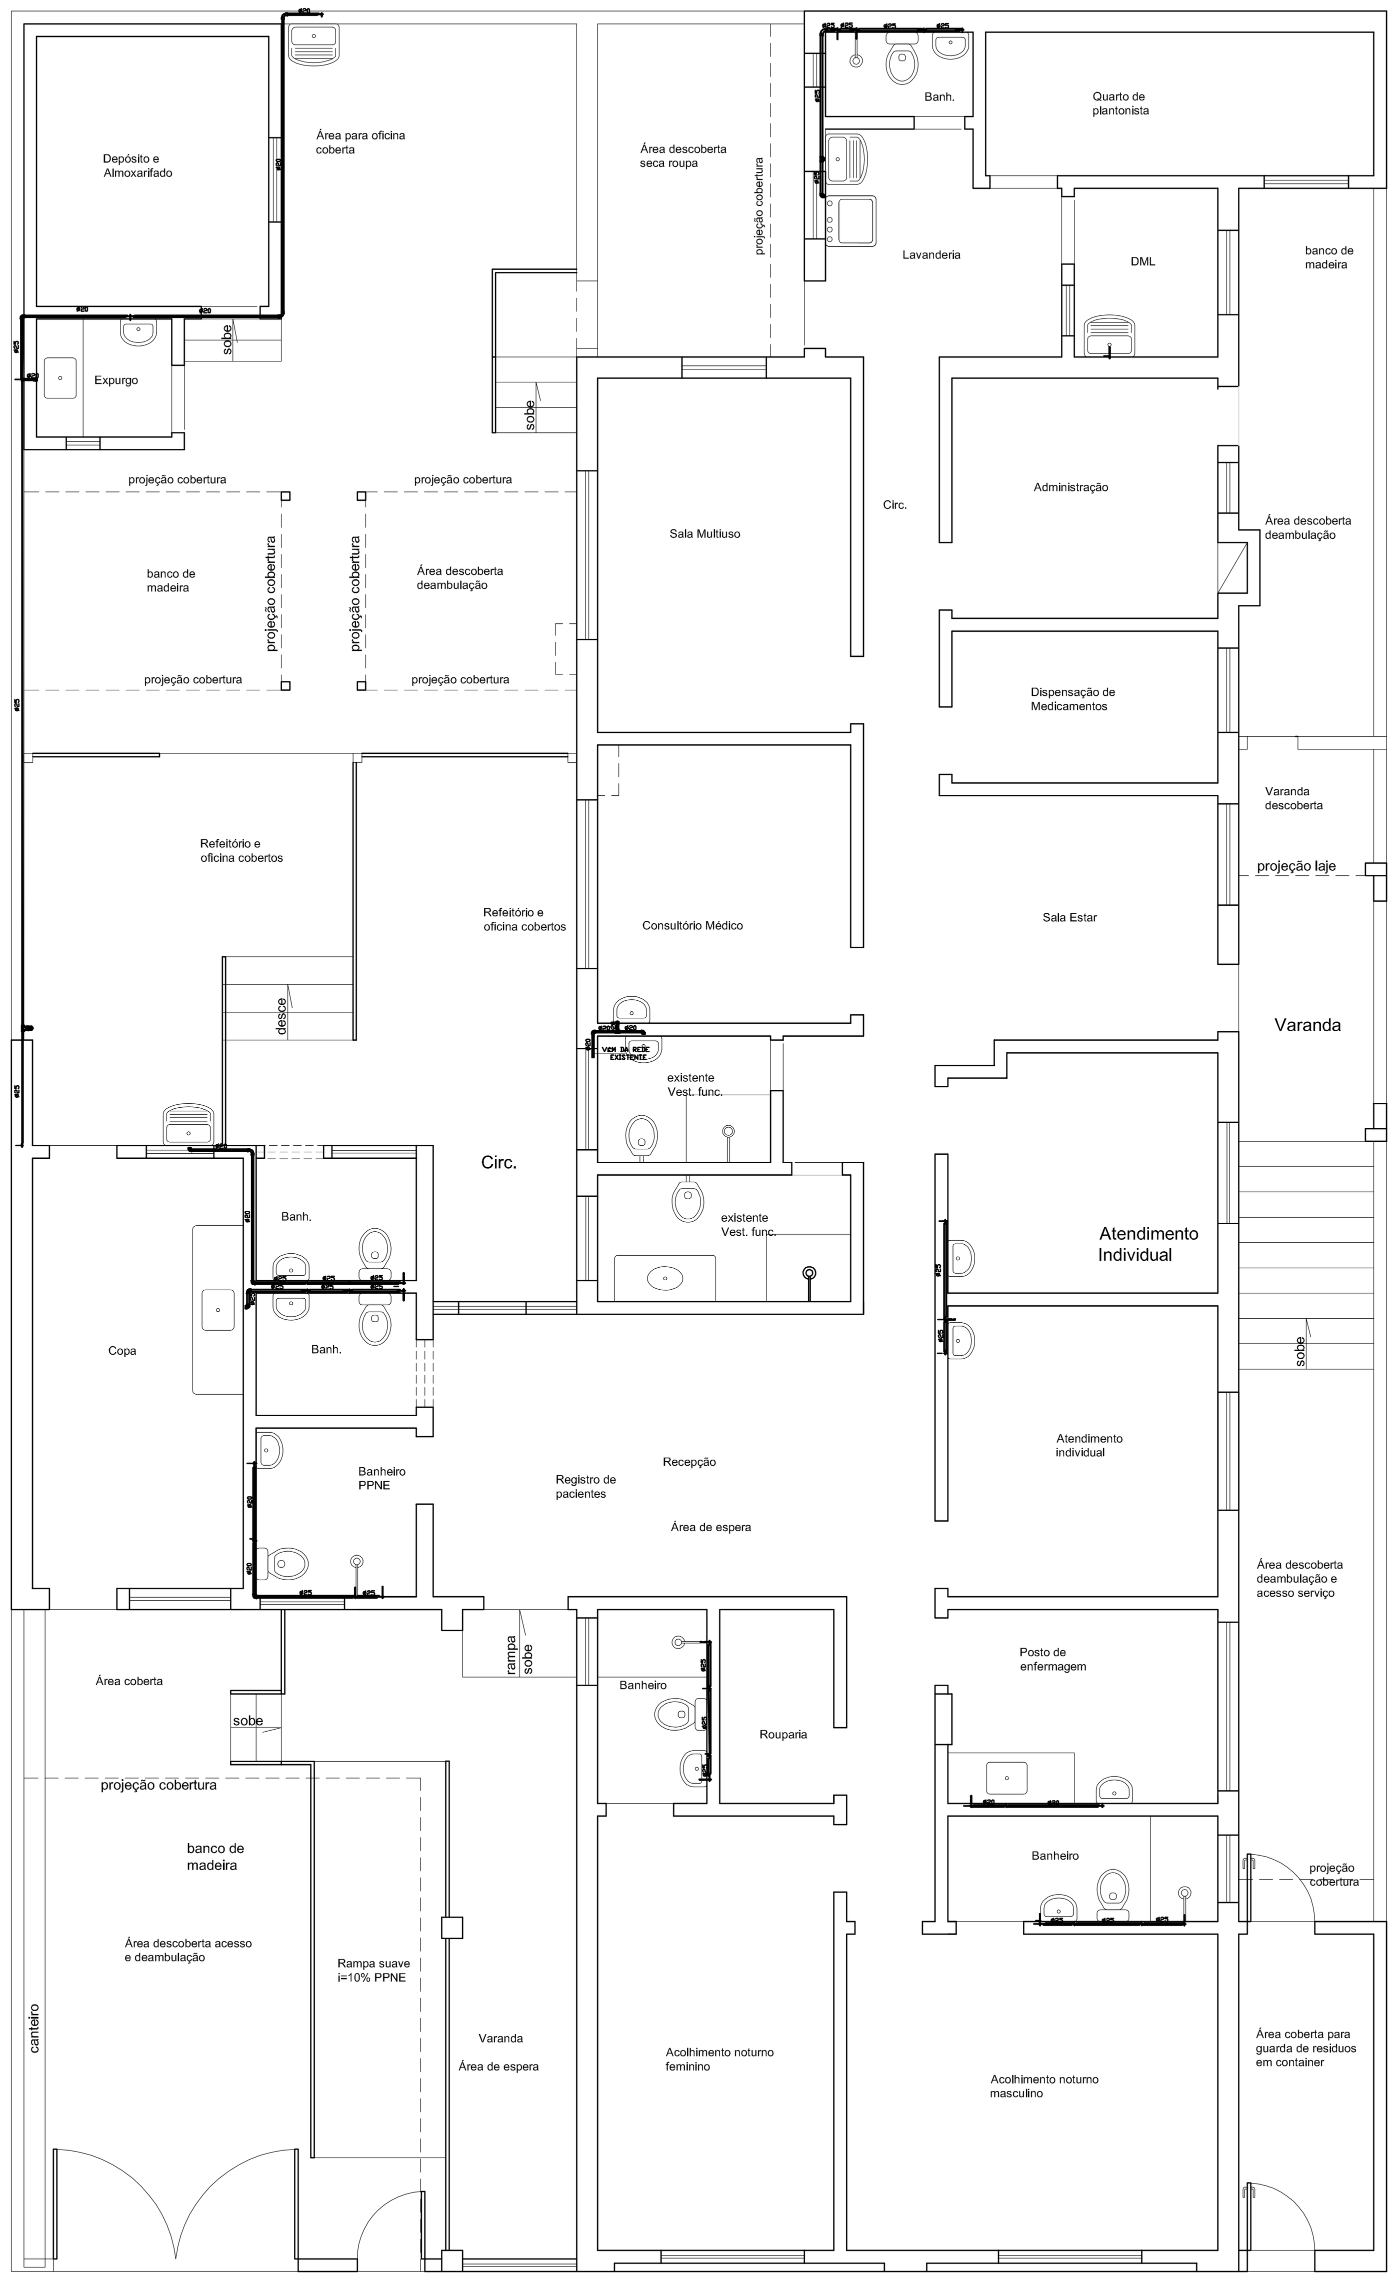


Calçada da Rua Marechal Floriano Peixoto

COBERTURA
ESCALA 1:75

RELAÇÃO DE MATERIAIS

| ITÉM | DESCRIÇÃO |
|---|---|
| 1 | Acabamento para Registro de Chuveiro e de Gaveta - TIGRE |
| 2 | Adaptador Soldável com Flanges Livres para Caixa D'Água 32mm x 1' - TIGRE |
| 3 | Caixa D'Água TIGRE RT 1500 L - TIGRE |
| 4 | Curva 90º Soldável 20mm - TIGRE |
| 5 | Curva 90º Soldável 25mm - TIGRE |
| 6 | Curva 90º Soldável 32mm - TIGRE |
| 7 | Joelho 90º Soldável 20mm - TIGRE |
| 8 | Joelho 90º Soldável 25mm - TIGRE |
| 9 | Joelho 90º Soldável com Bucha de Latão 20mm x 1/2' - TIGRE |
| 10 | Joelho 90º Soldável com Bucha de Latão 25mm x 1/2' - TIGRE |
| 11 | Joelho de Redução 90º Soldável 25mm x 20mm - TIGRE |
| 12 | Joelho de Redução 90º Soldável 32mm x 25mm - TIGRE |
| 13 | Luva Soldável e com Bucha de Latão 20mm x 1/2' - TIGRE |
| 14 | Registro de Chuveiro Branco 25mm - TIGRE |
| 15 | Registro de Gaveta Base 25mm - TIGRE |
| 16 | Registro Esfera VS Compacto Soldável 20mm - TIGRE |
| 17 | Registro Esfera VS Soldável 32mm - TIGRE |
| 18 | Tê de Redução Soldável 25mm x 20mm - TIGRE |
| 19 | Tê de Redução Soldável 32mm x 25mm - TIGRE |
| 20 | Tê Soldável 20mm - TIGRE |
| 21 | Tê Soldável 25mm - TIGRE |
| 22 | Tê Soldável 32mm - TIGRE |
| 23 | Tê Soldável com Bucha de Latão na Bolsa Central 25mm x 1/2' - TIGRE |
| 24 | Tubo Soldável 6m x 20mm - TIGRE |
| 25 | Tubo Soldável 6m x 25mm - TIGRE |
| 26 | Tubo Soldável 6m x 32mm - TIGRE |

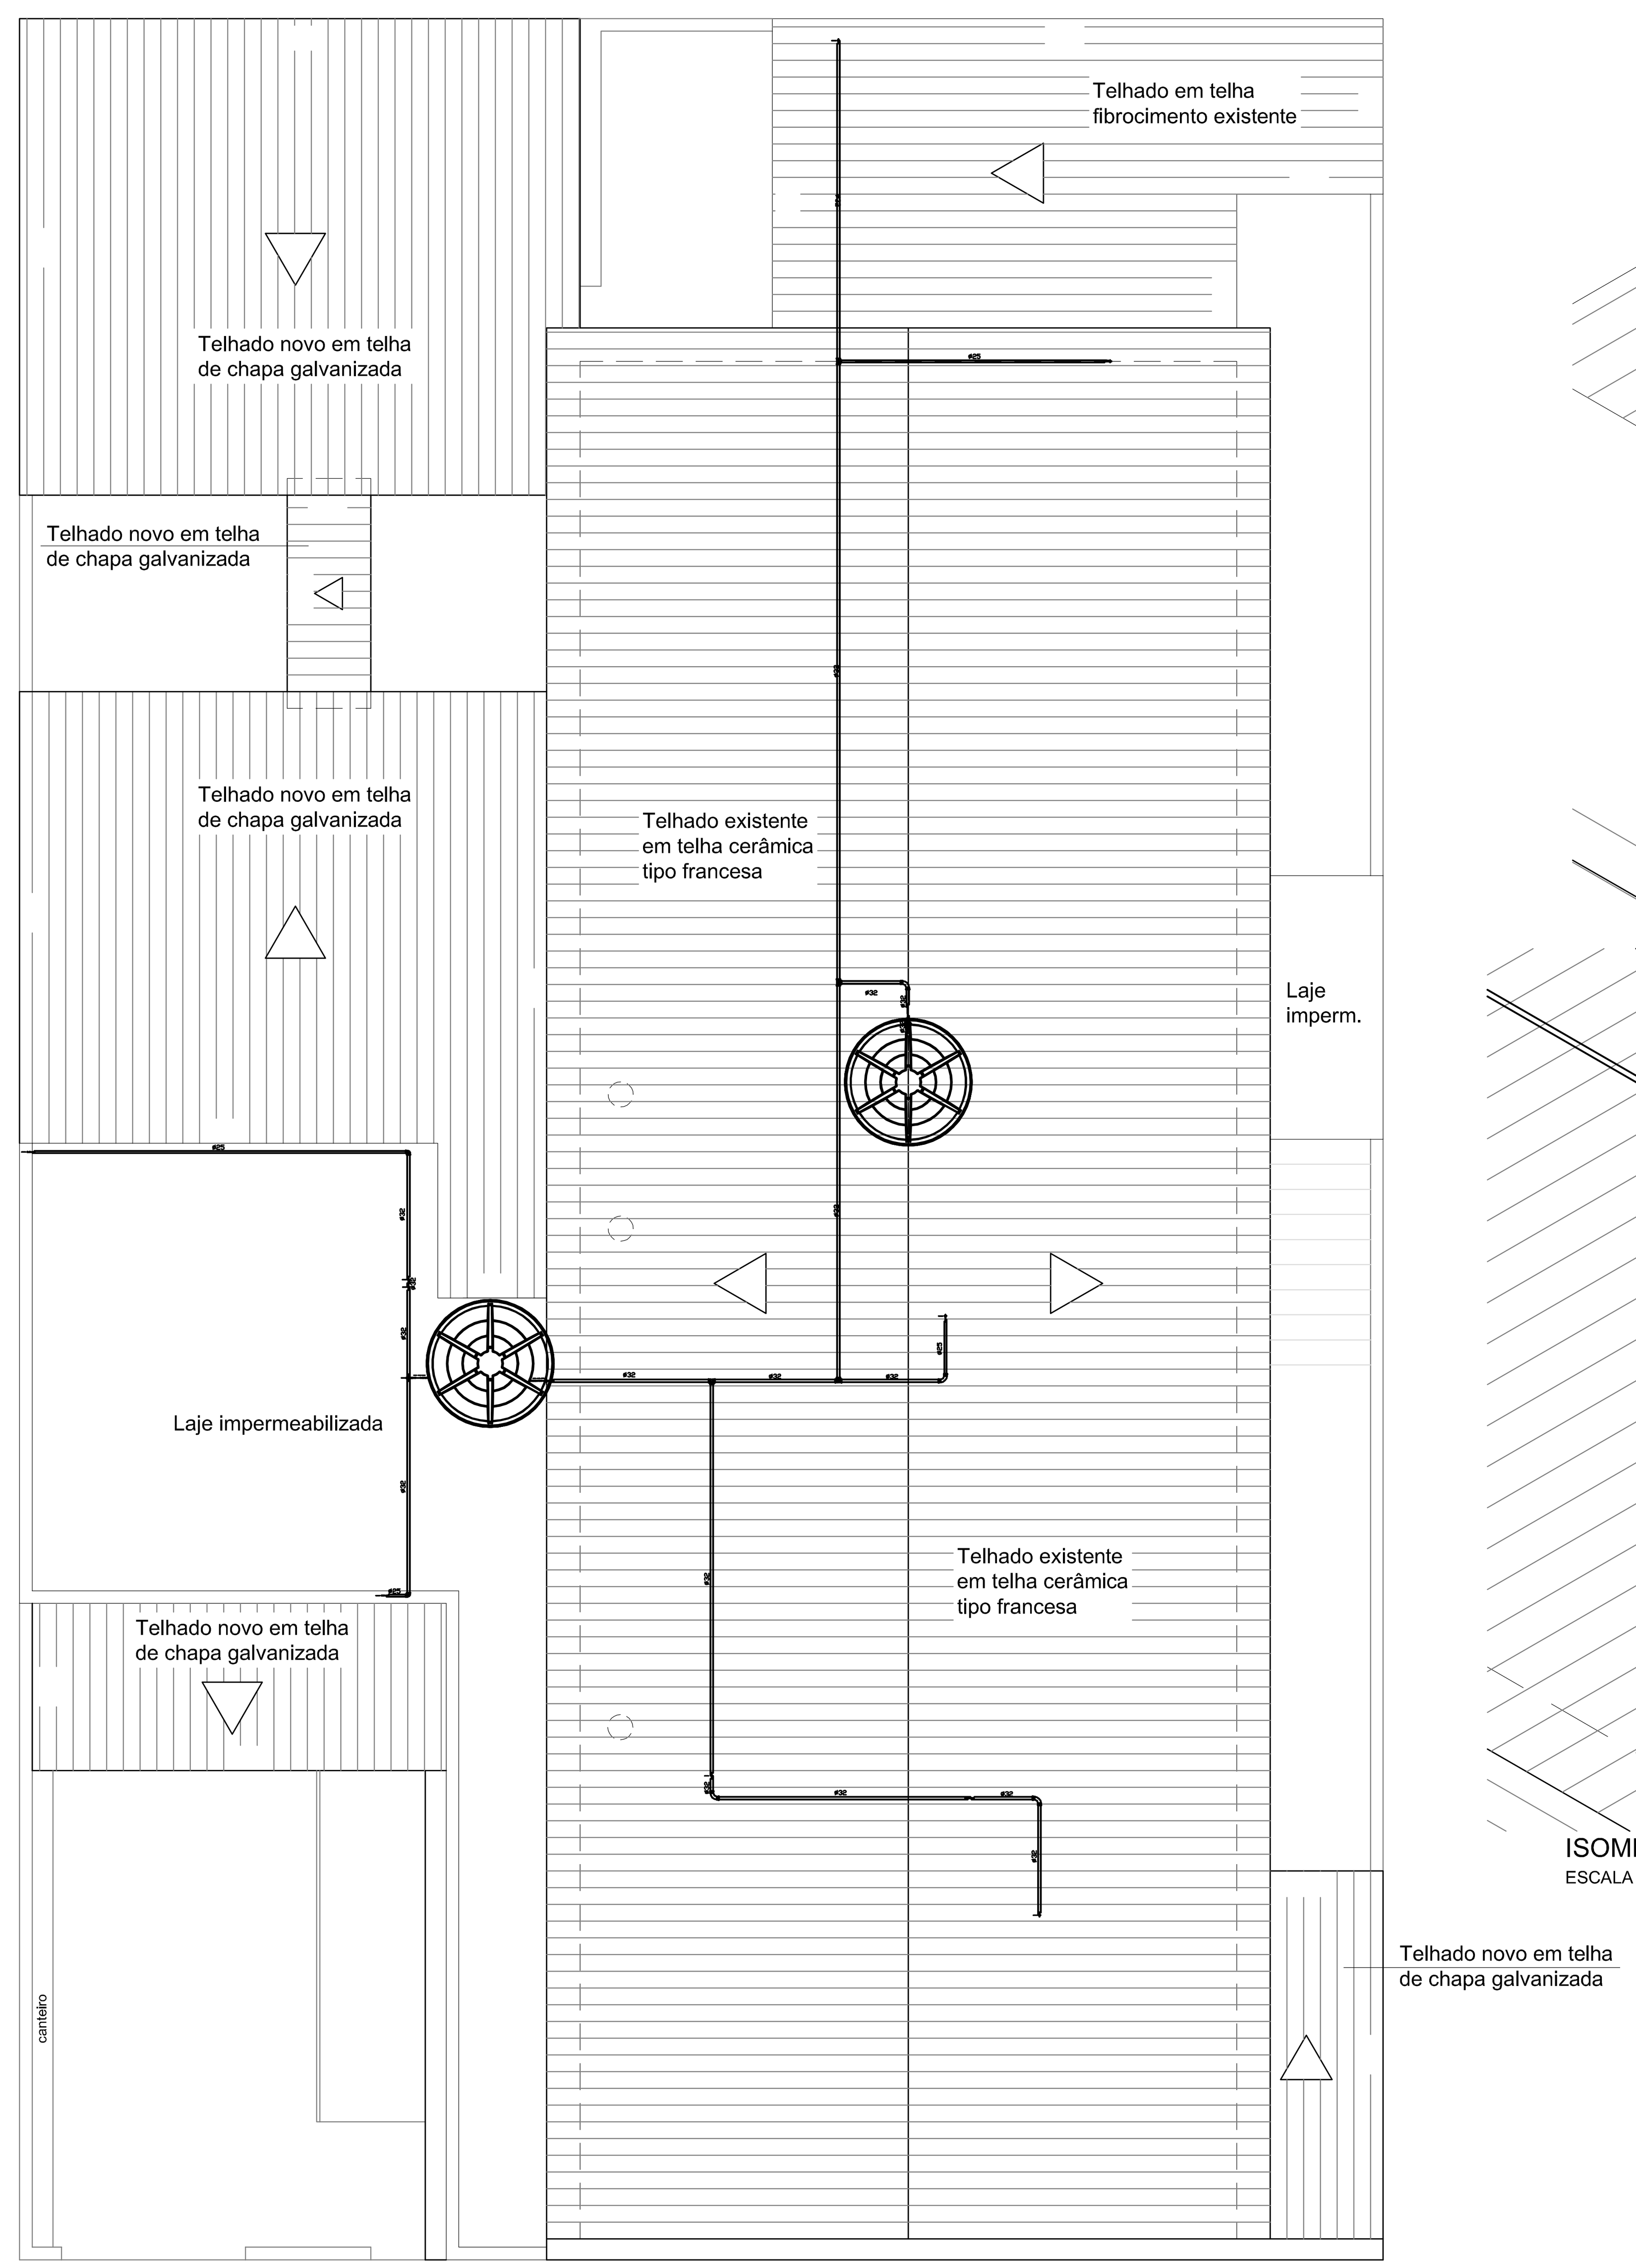


ISOMÉTRICO - COBERTURA
ESCALA 1:25




ISOMÉTRICO - COBERTURA
ESCALA 1:25

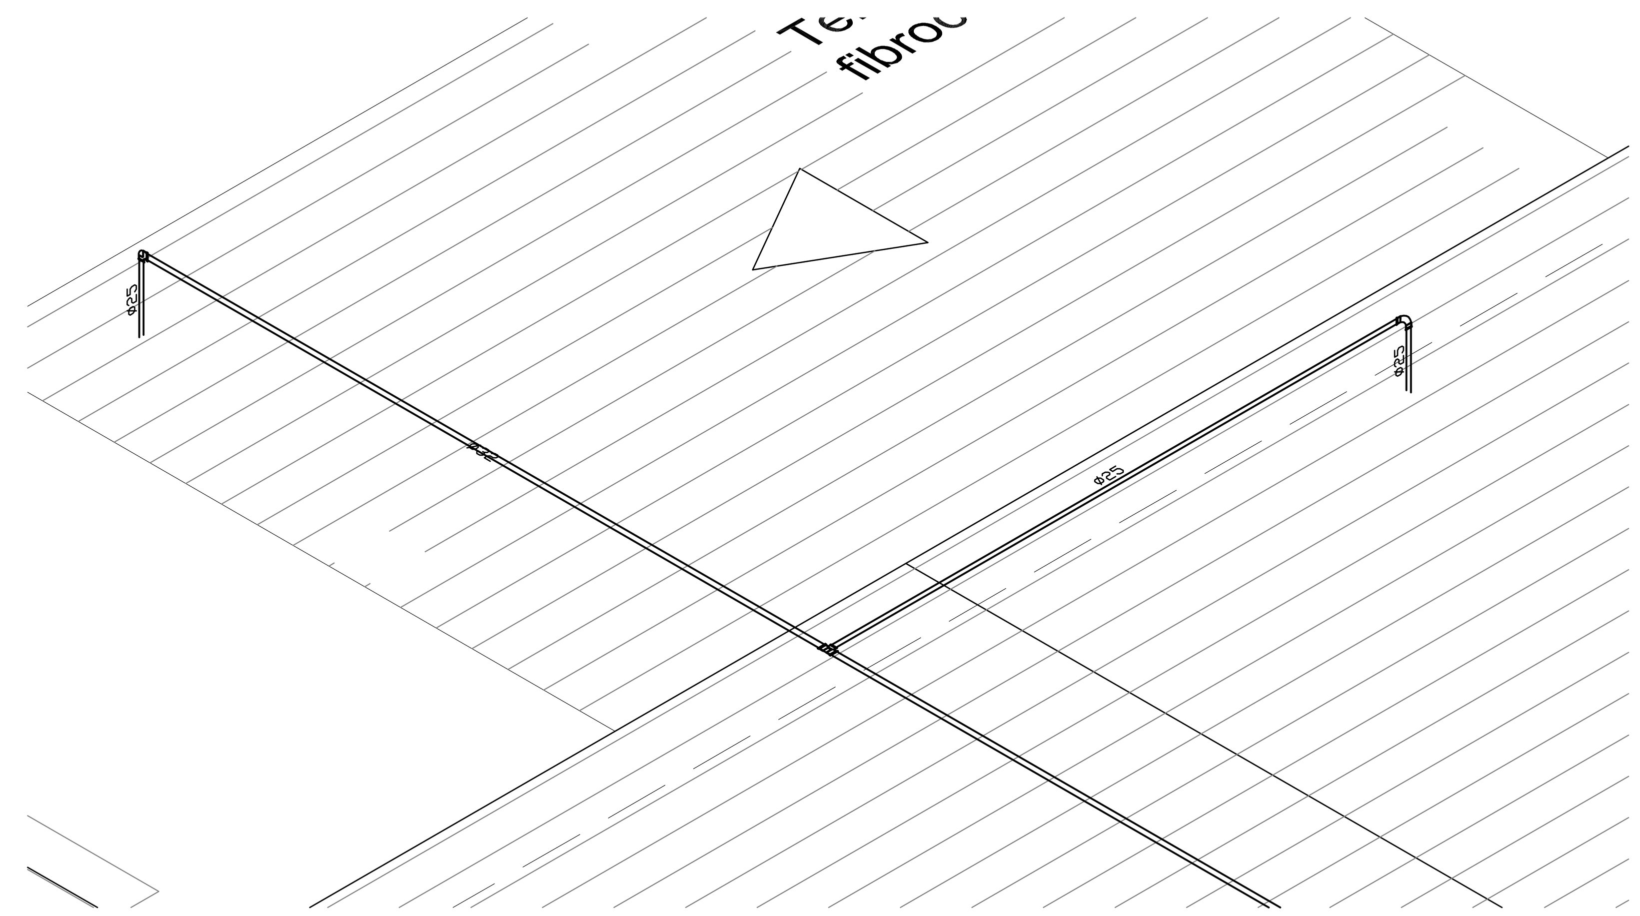


ISOMÉTRICO - COBERTURA
ESCALA 1:25

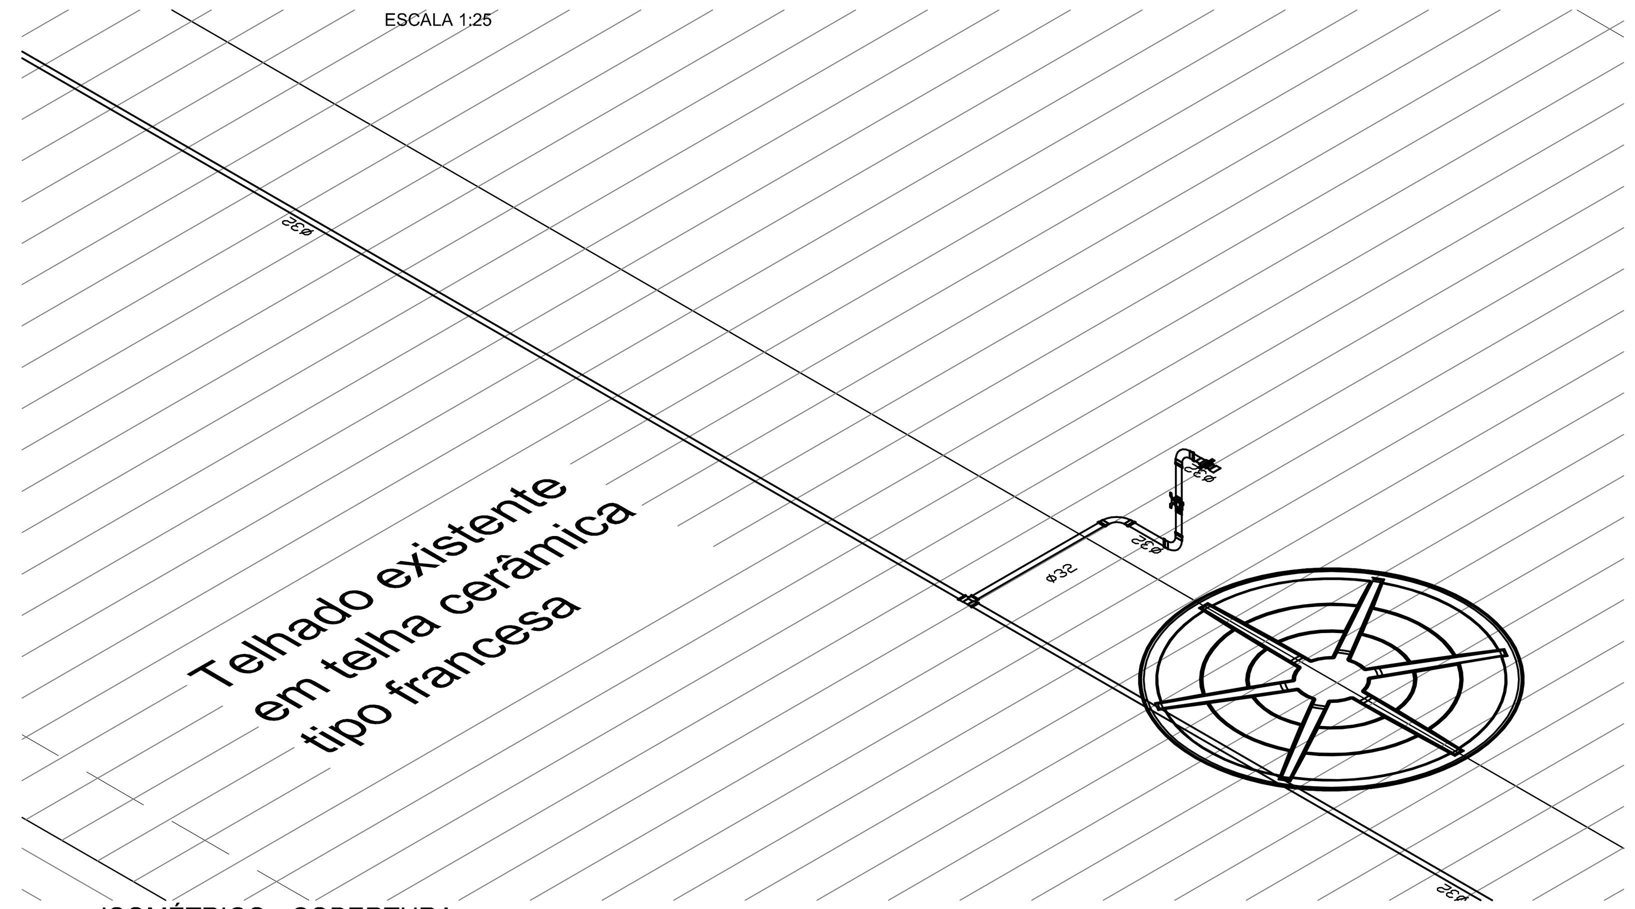


ISOMÉTRICO - COBERTURA
ESCALA 1:25

**PREFEITURA DE JUIZ DE FORA**
SECRETARIA DE OBRAS / SUBSECRETARIA DE COORD. E PROJETOS - SSCP

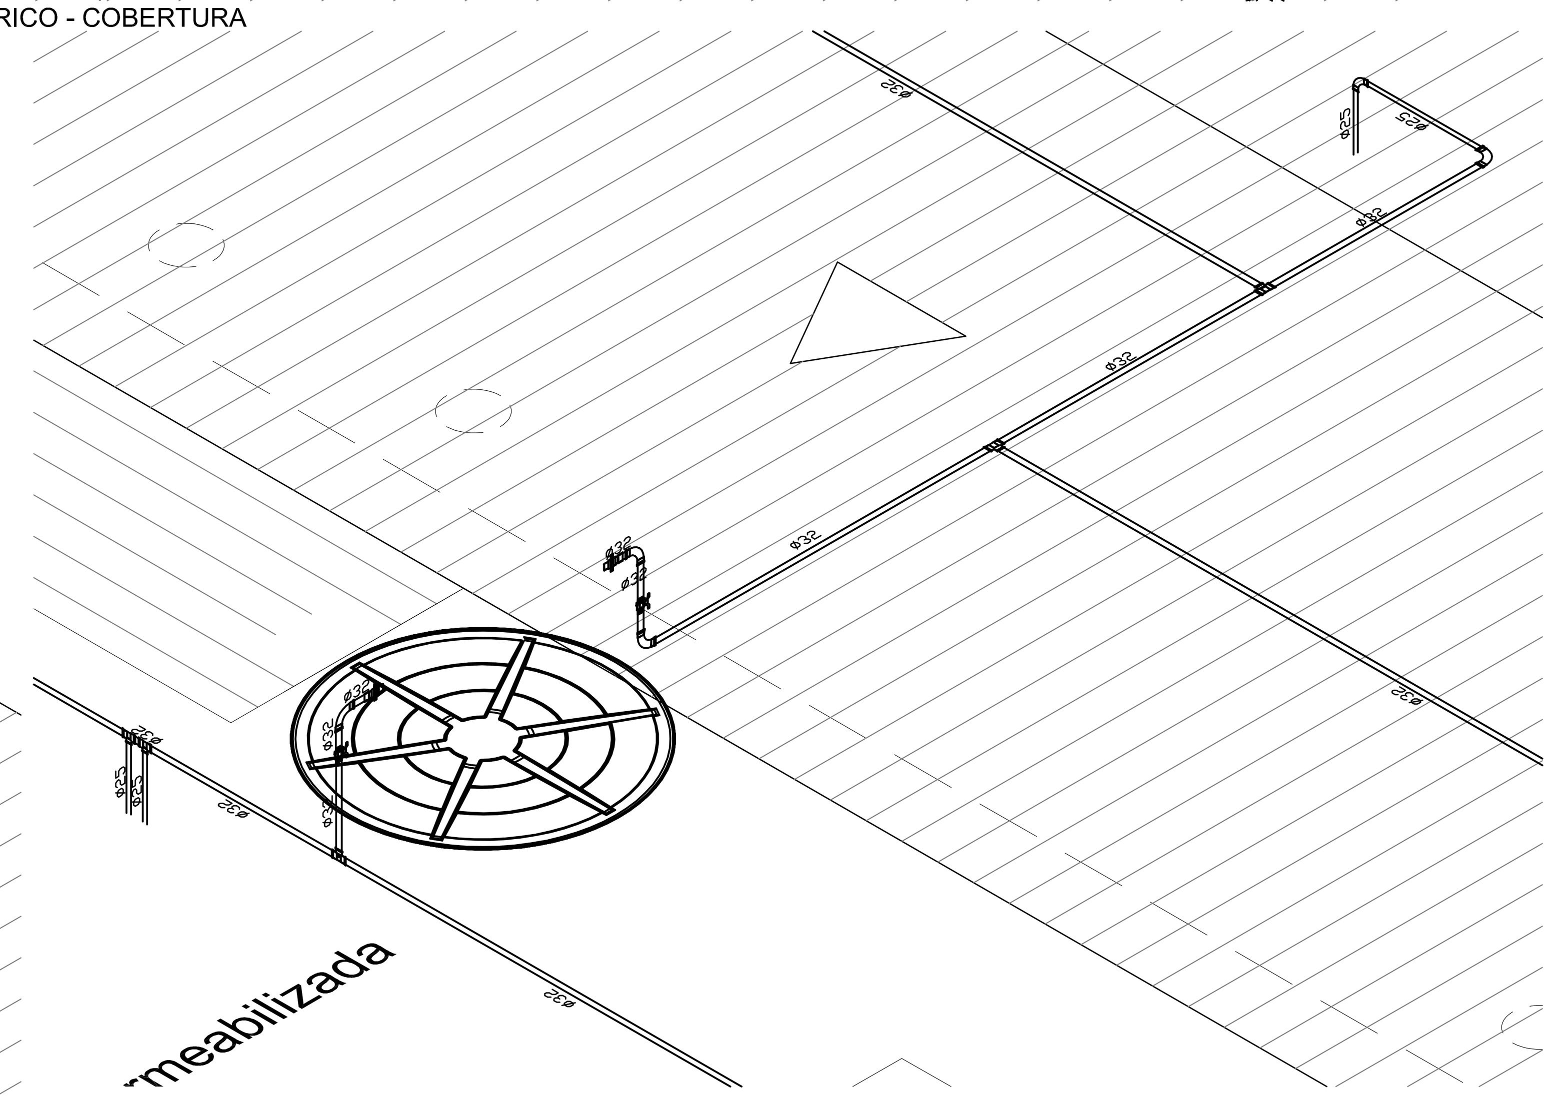TÍTULO
**CAPS III - RUA FLORIANO PEIXOTO**

ETAPA
**PROJETO DAS INSTALAÇÕES HIDRÁULICAS**
CONTEÚDO
**PLANTA BAIXA - DEMOLIÇÃO, CONSTRUÇÃO E LAYOUT**

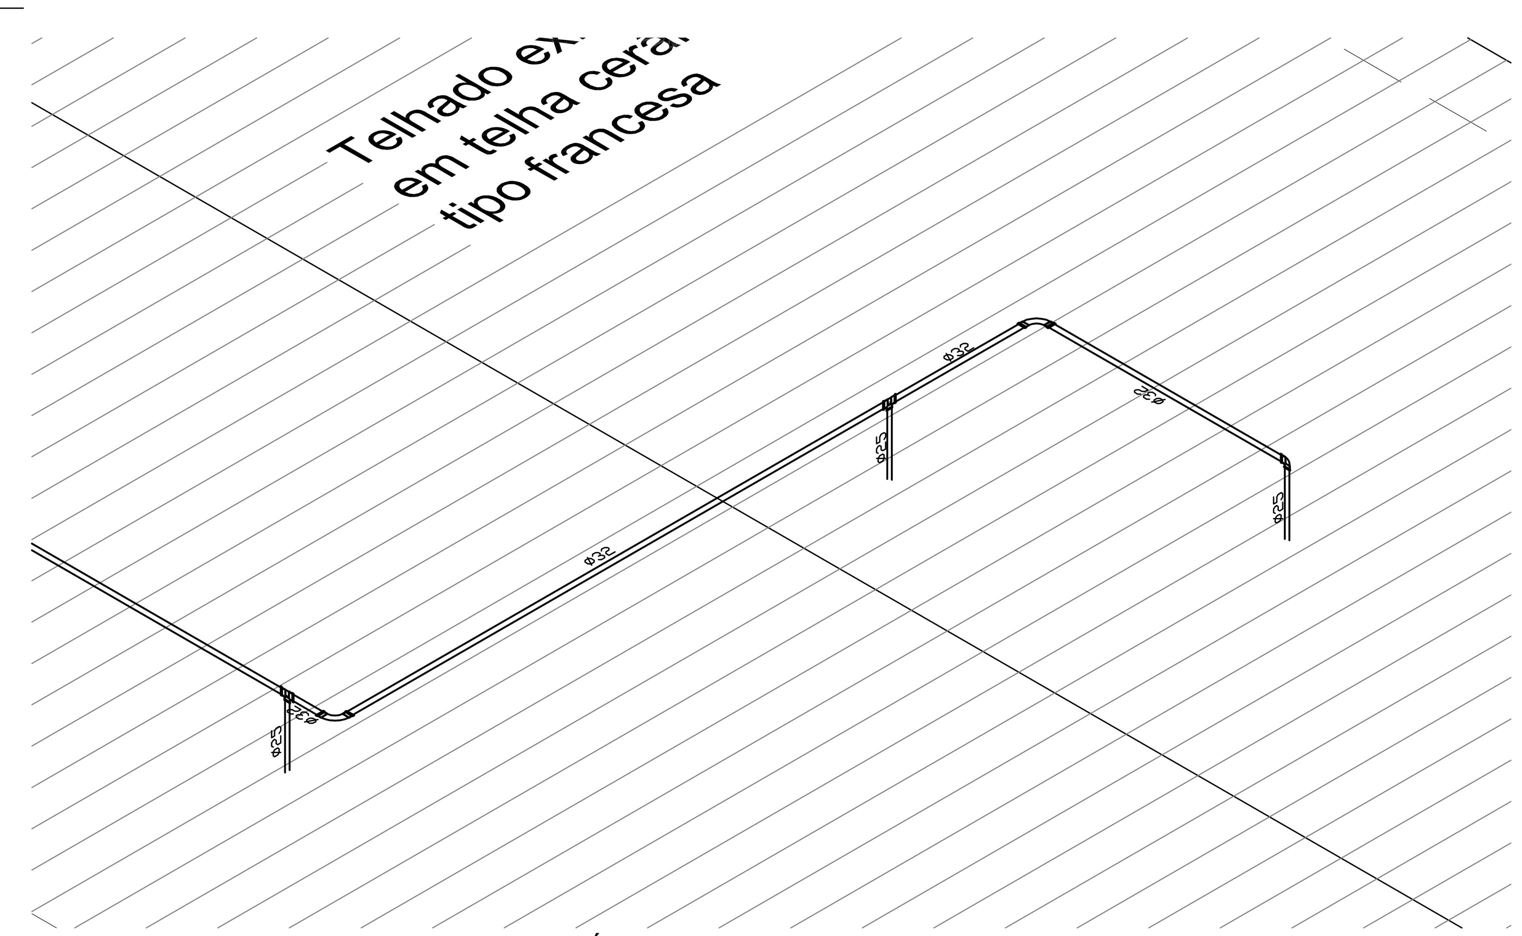FOLHA
ARQ
**01** | 02

| AUTOR (ES) DO PROJETO | SUB-SECRETÁRIA | | SECRETÁRIO |
|---|---|---|---|
| ARQ. CHRISTIANE P. TRAVASSOS | ENG. ROBERTA RUHENA | | ENG. AMAURY COURI |
| DESENHO | ESCALA | DATA DO PROJETO | ARQUIVO |
| TÉC. JOSÉ RICARDO | INDICADA | JULHO/15 | CAPS III - FLORIANO PEIXOTO .DWG |