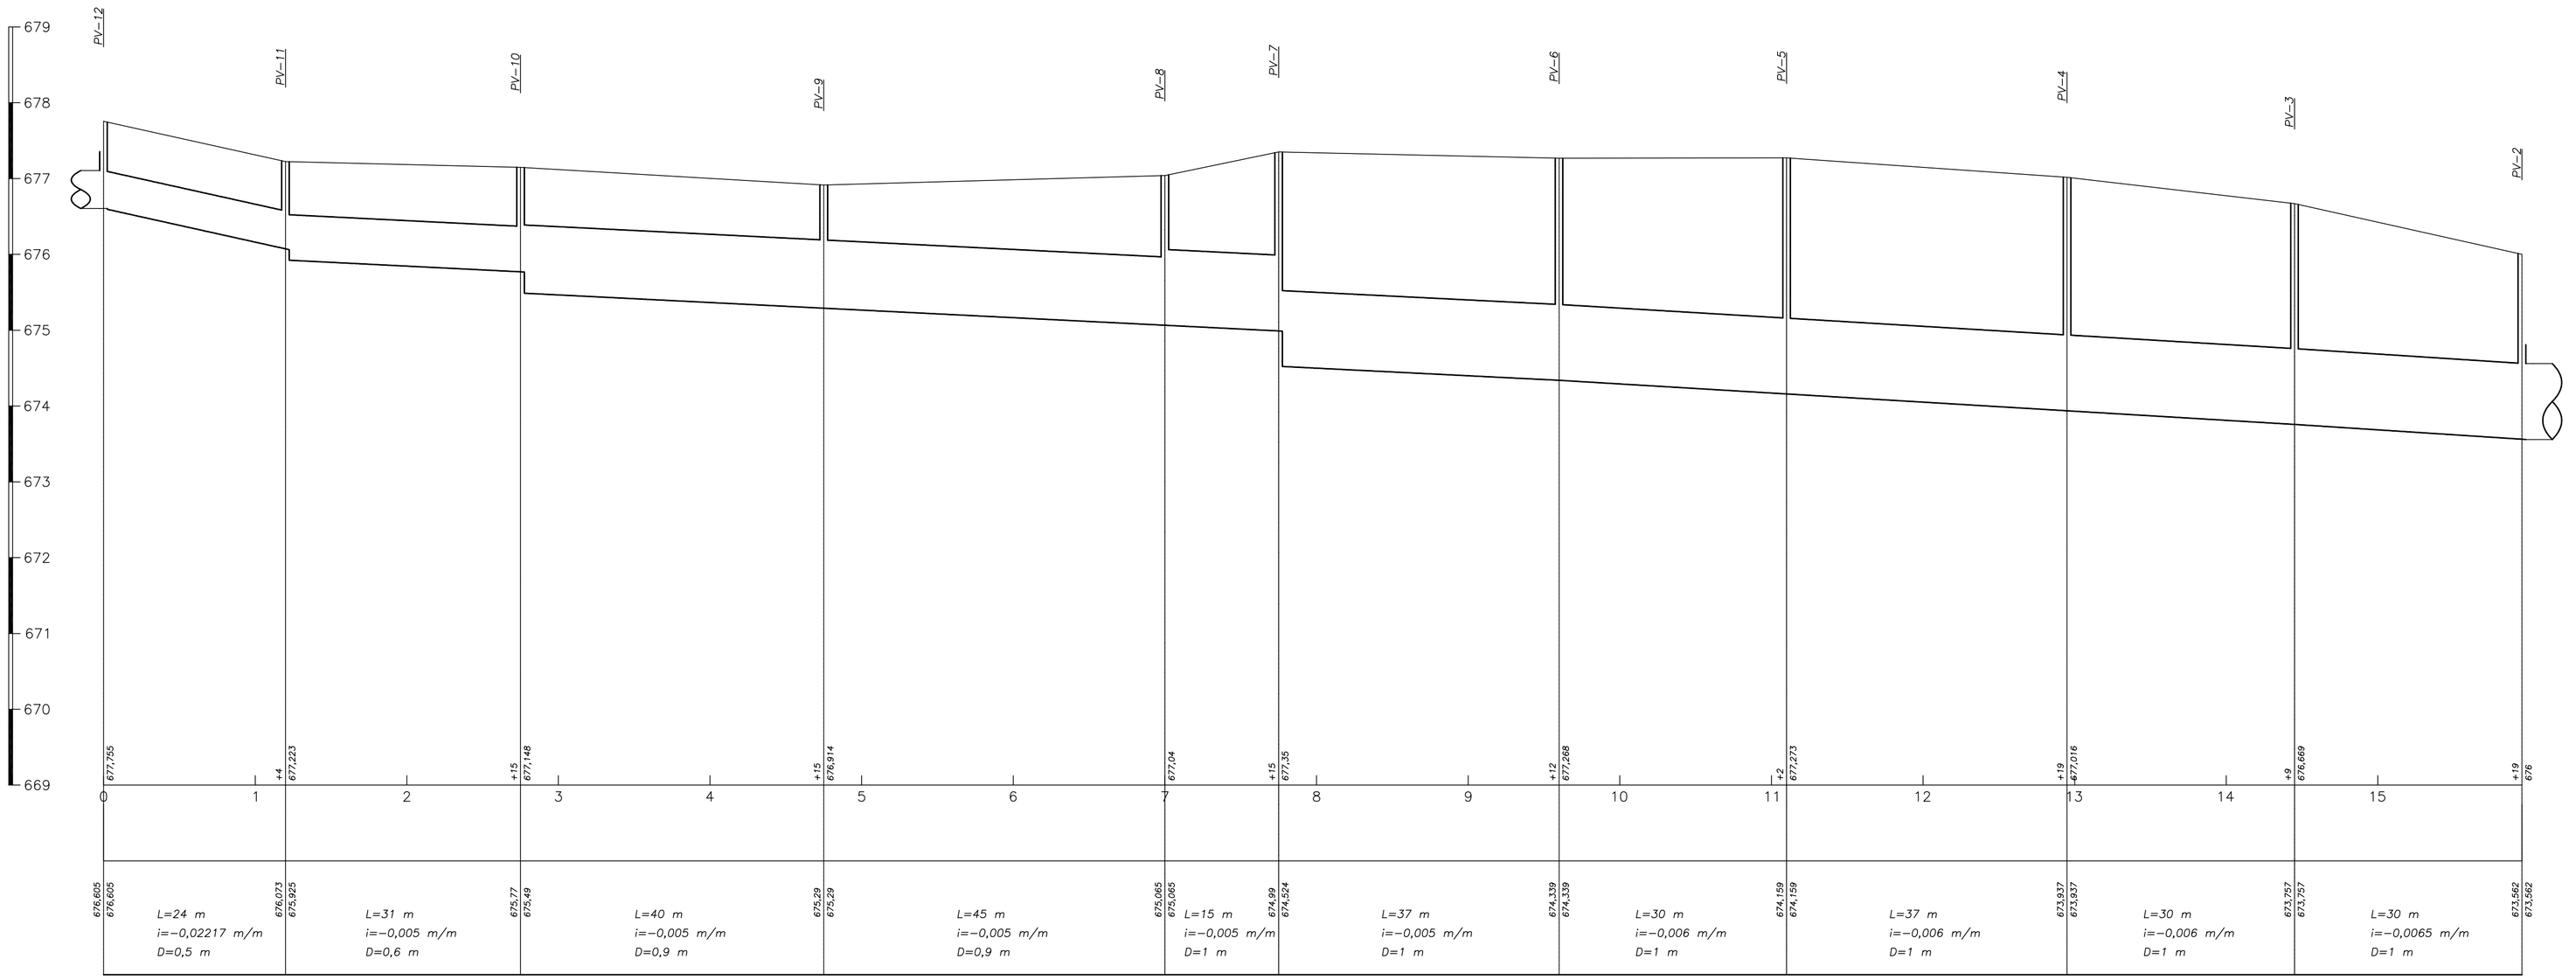

LEGENDAS

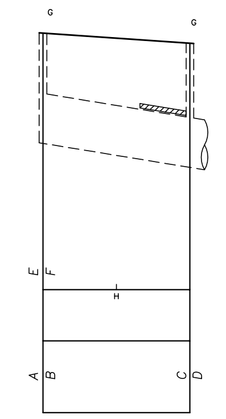

A – COTA DE ENTRADA NO PV
B – COTA DE SAÍDA NO PV
C – COTA DE ENTRADA NO PV
D – COTA DE SAÍDA NO PV
E – FRAÇÃO DA ESTACA
F – COTA DO TERRENO
G – NOME DO PV
H – ESTACA
LAJE DE REFORÇO

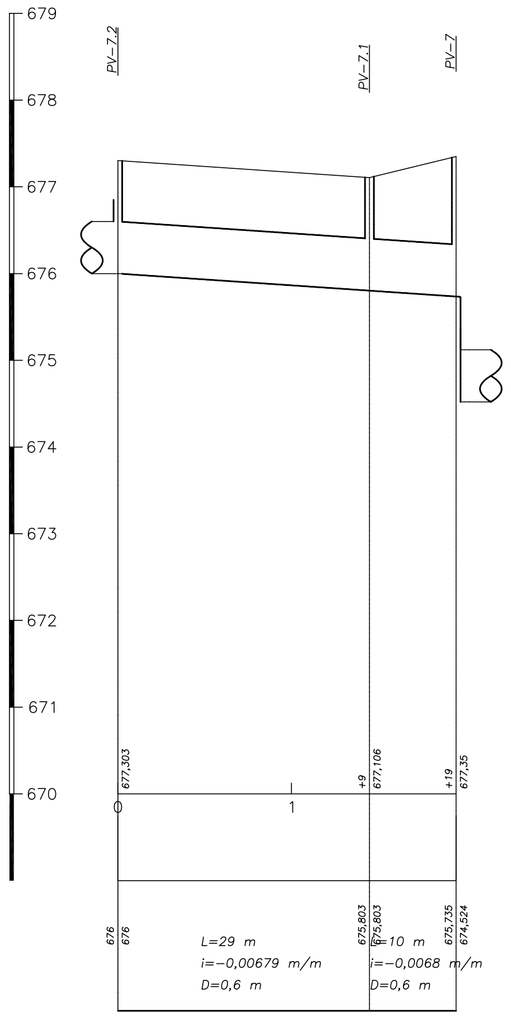

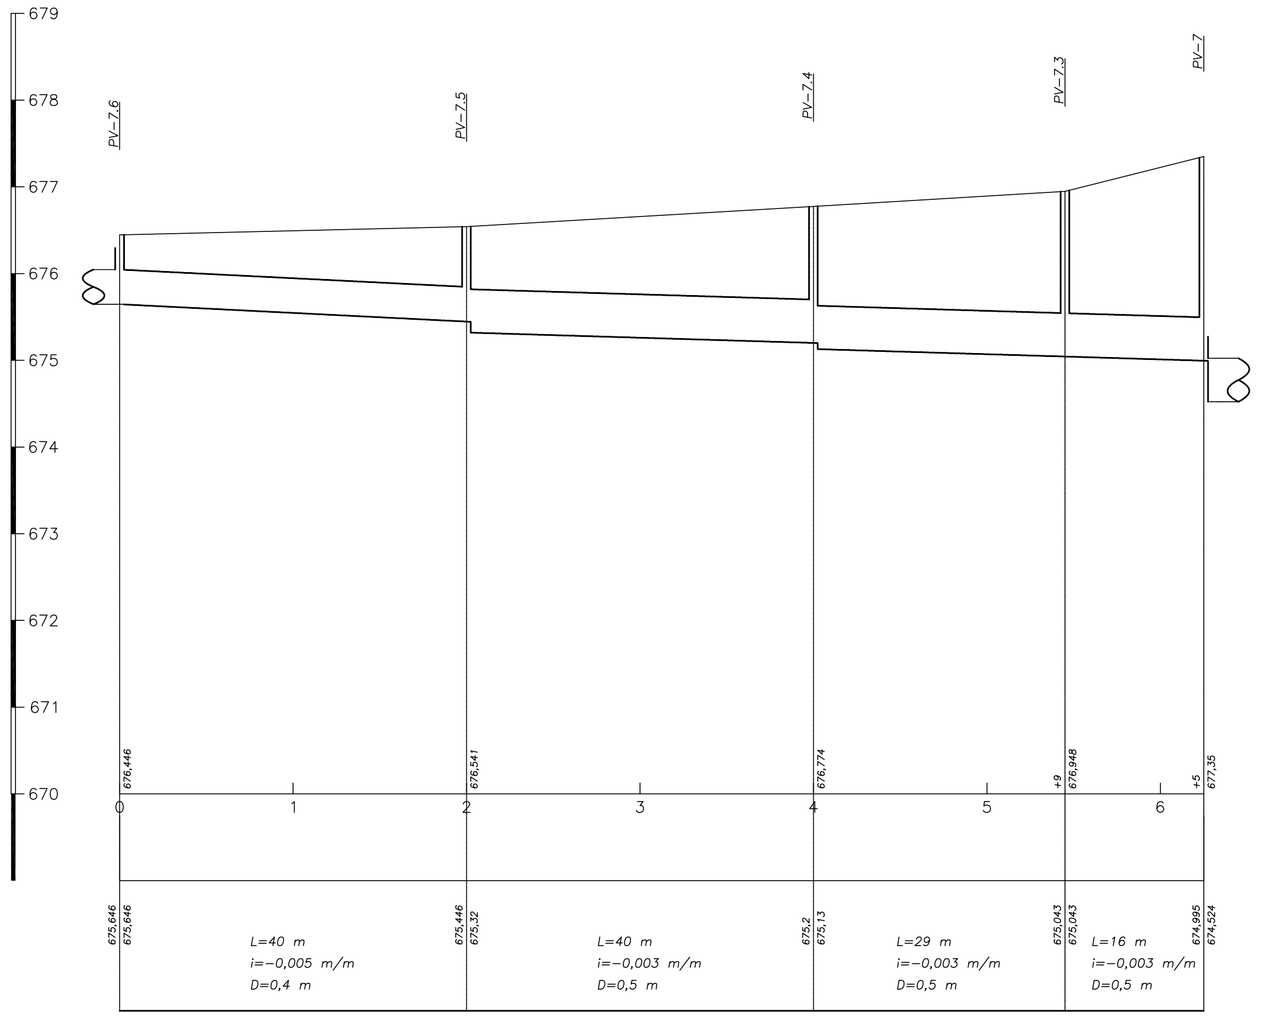

PREFEITURA DE JUIZ DE FORA
SECRETARIA DE OBRAS / SUBSECRETARIA DE COORDENAÇÃO E PROJETOS - SSCP

FRANCISCO CESÁRIO — **ENG.JEFFERSON RODRIGUES JR**

JDS ENGENHARIA E CONSULTORIA LTDA.

JOÃO DAROUS — **FLÁVIO BRAGA**

ACESSOS AO VIADUTO TUPYNAMBÁS

PROJETO EXECUTIVO — **11/ 09/ 09**

PROJETO DE DRENAGEM - PLANTA DE REDE E PERFIL

CIDADE DE JUIZ DE FORA PREFEITURA

Arquivo gerado em .dgn do Microsoft Windows 7 de 64 bits

04/04

ACESSO_VIADUTO_TUPYNAMBÁS_DRE_PE_04-06_R00