


DETALHES DAS ALTURAS DAS BARRAS NOS VESTIÁRIOS PARA ATENDER A PNE








CORTE EE

ESCALA 1:100

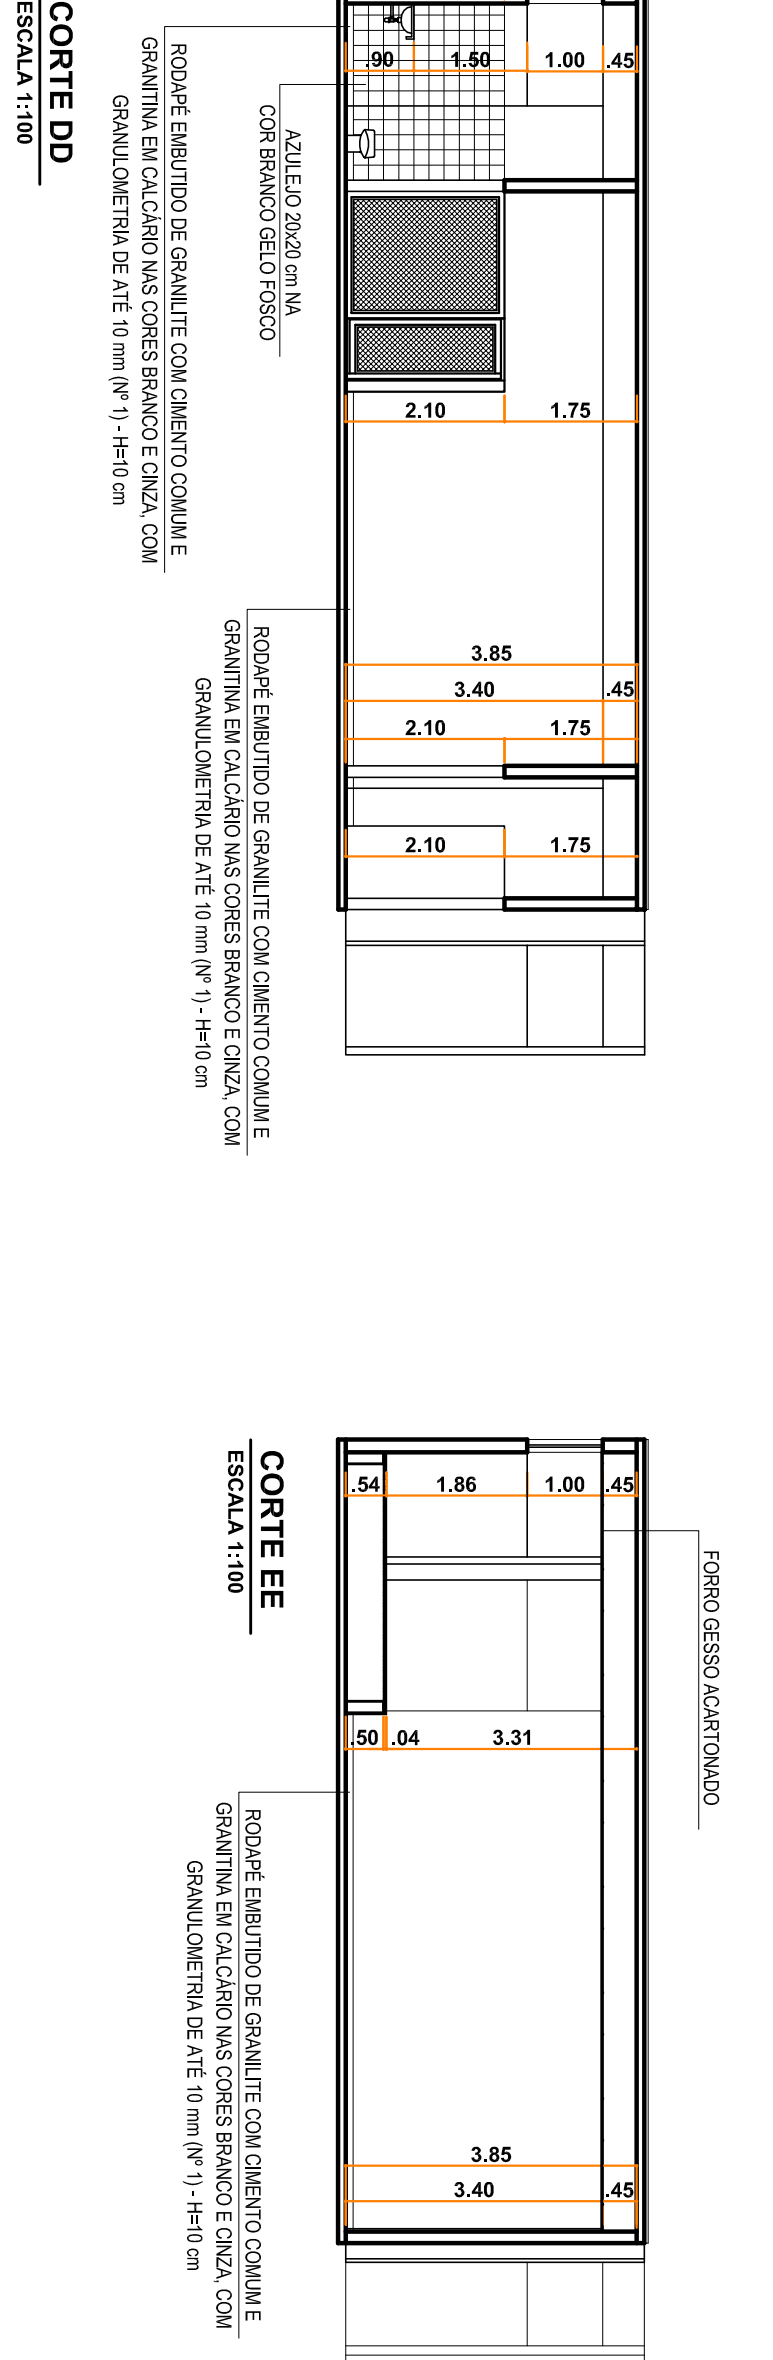

CORTE FF

ESCALA 1:100

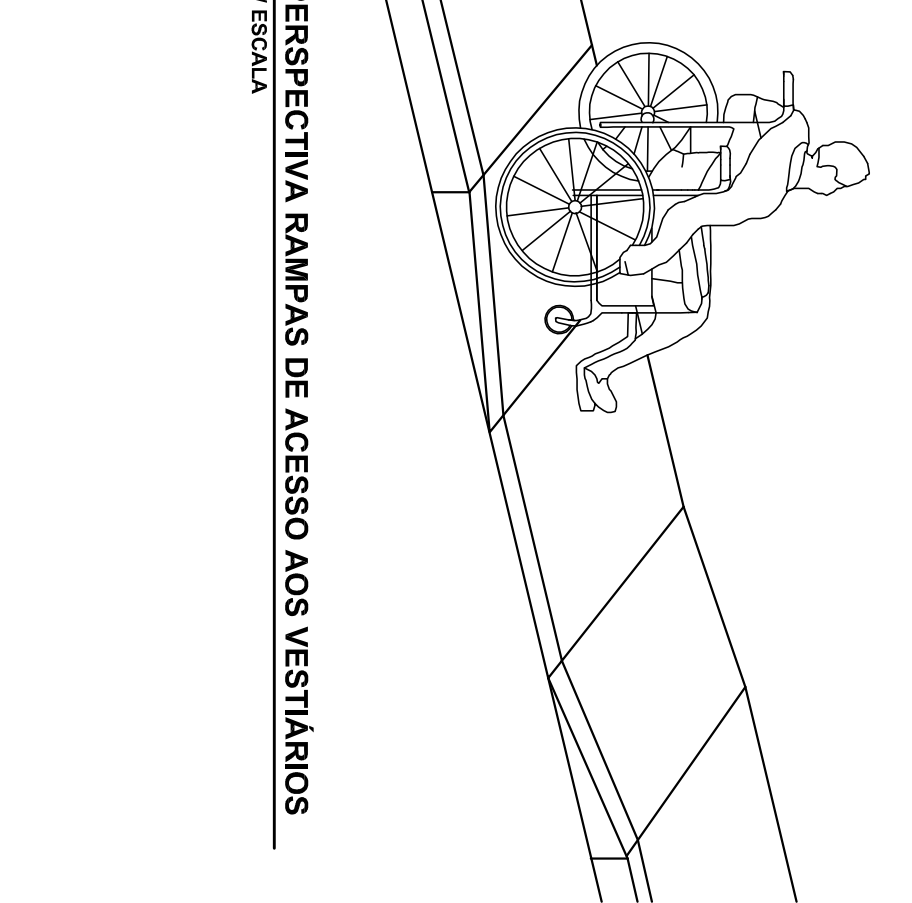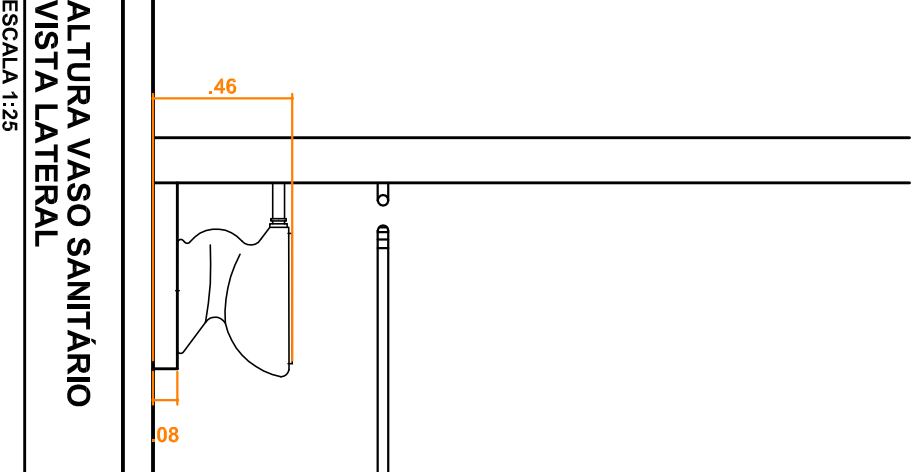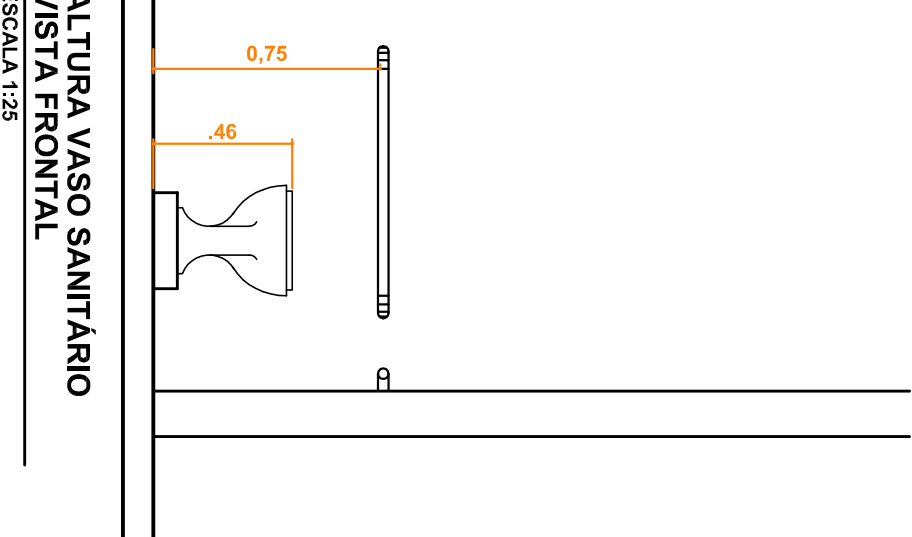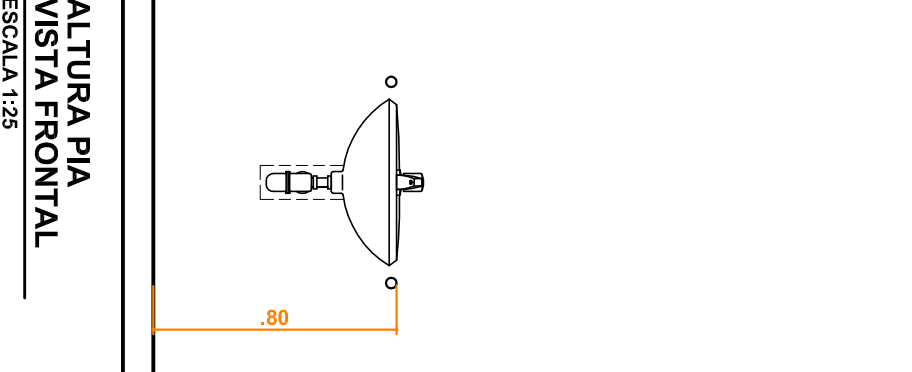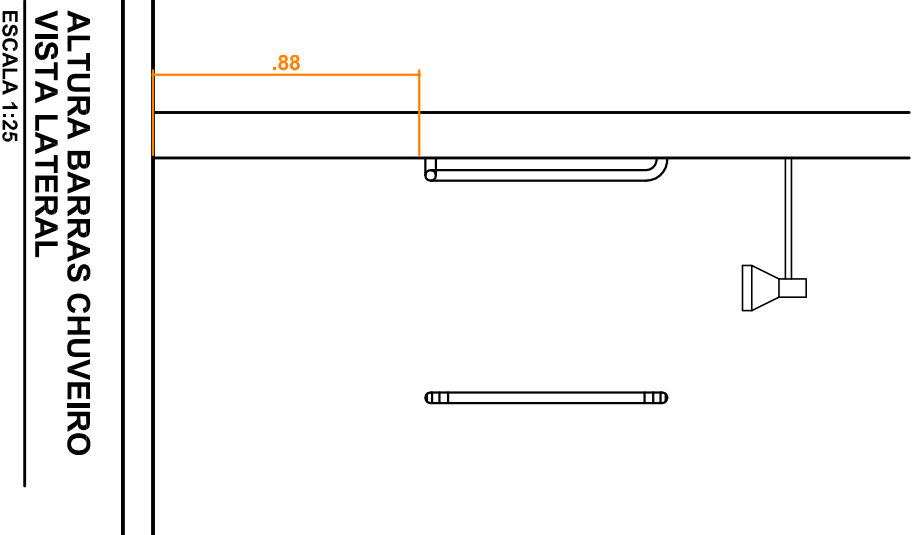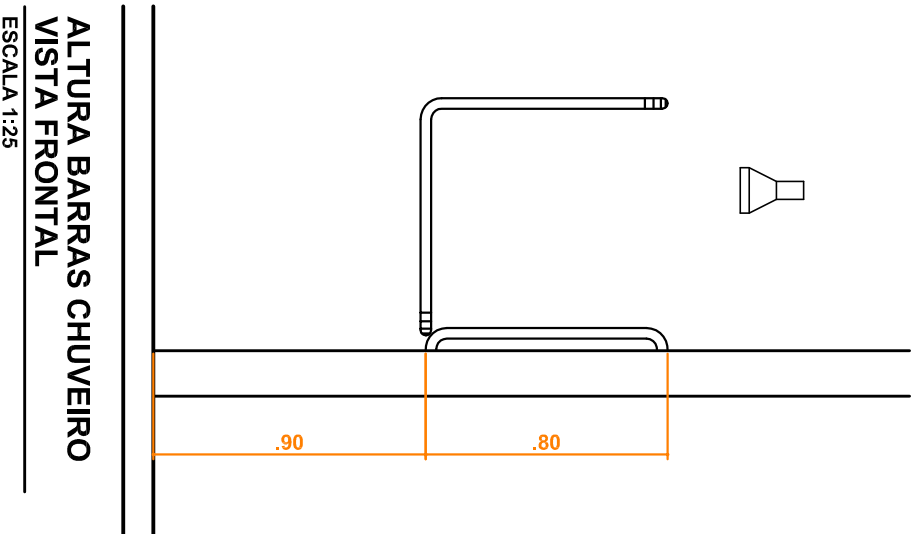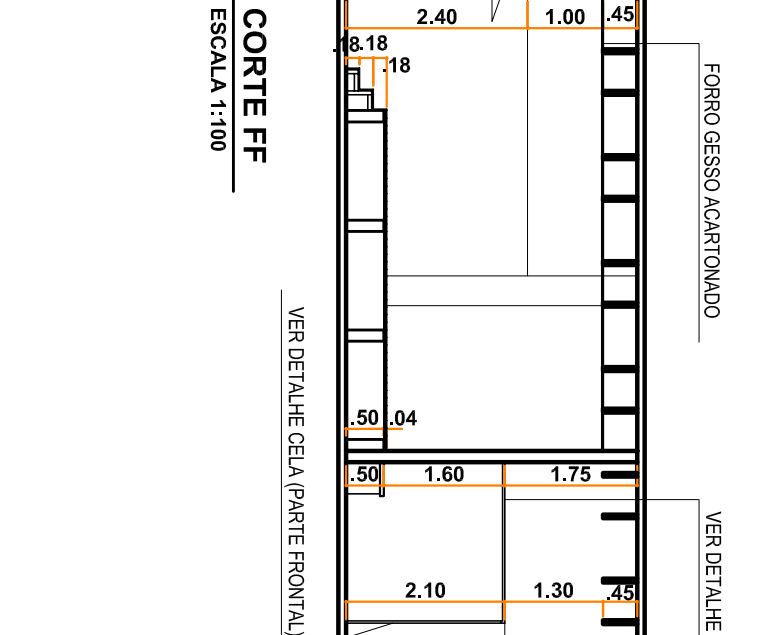

REVISÕES:		Atenções	
Nº	Data		
05	SET/14	ALTERAÇÃO NA NUMERAÇÃO DA PRANCHIA	
04	DEZ/13	ADEQUAÇÃO DA PAREDE NA SAÍDA DOS JOGADORES DO VESTIÁRIO DIREITO	
03	DEZ/13	RENUMERAÇÃO DA PRANCHIA	
02	OUT/13	INSERÇÃO NA PRANCHIA DOS DETALHES DAS ALTURAS DAS BARRAS NOS VESTIÁRIO PARA ATENDER A PNE	
01	OUT/13	ALTERAÇÃO NOS VESTIÁRIOS PARA ATENDER A PNE	
PREFEITURA DE JUIZ DE FORA			
SECRETARIA DE OBRAS / SUBSECRETARIA DE COORD. E PROJETOS - SSCP			
ESTÁDIO MUNICIPAL DE JUIZ DE FORA			
EQUIPA		FOLHA	
PROJETO PARA REFORMA - BLOCO 1 - REV. 5		ARQ	
CONTEÚDO		04 10	
PLANTAS BAIXAS ILUMINAÇÃO, CORTES E DETALHES			
AUTOR ESTUDO PROJETO		SECRETÁRIO	
ARQ. LEONARDO DE PAULA		ENG. ROBERTA RUHEVA	
DESIGNO		ARQUIVO	
TEL. ROGERIA P. CASTRO - INDICADA		REVISAÇÃO 5	
		ARQ. ESTÁDIO MUNICIPAL - PROJ. 10 DMC	