

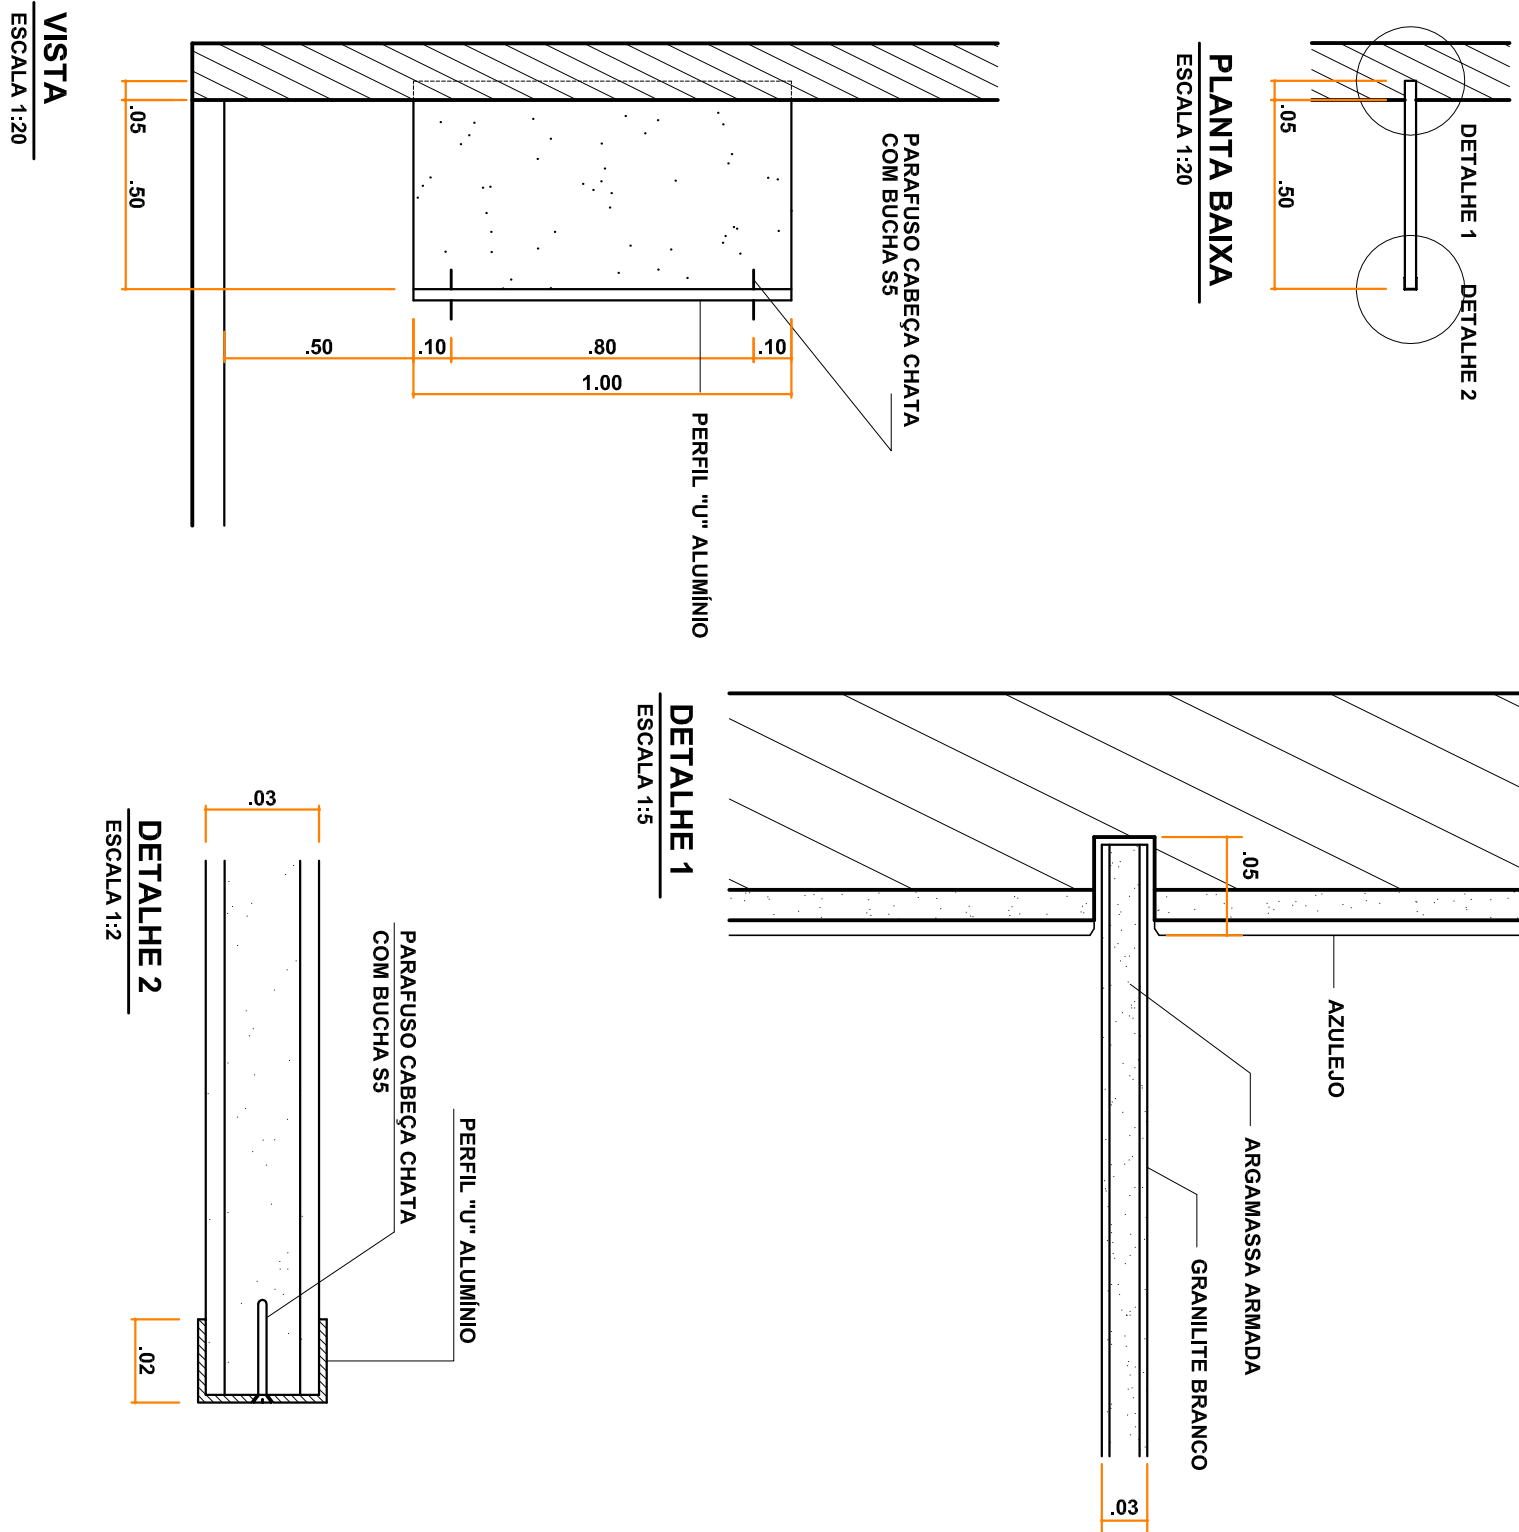
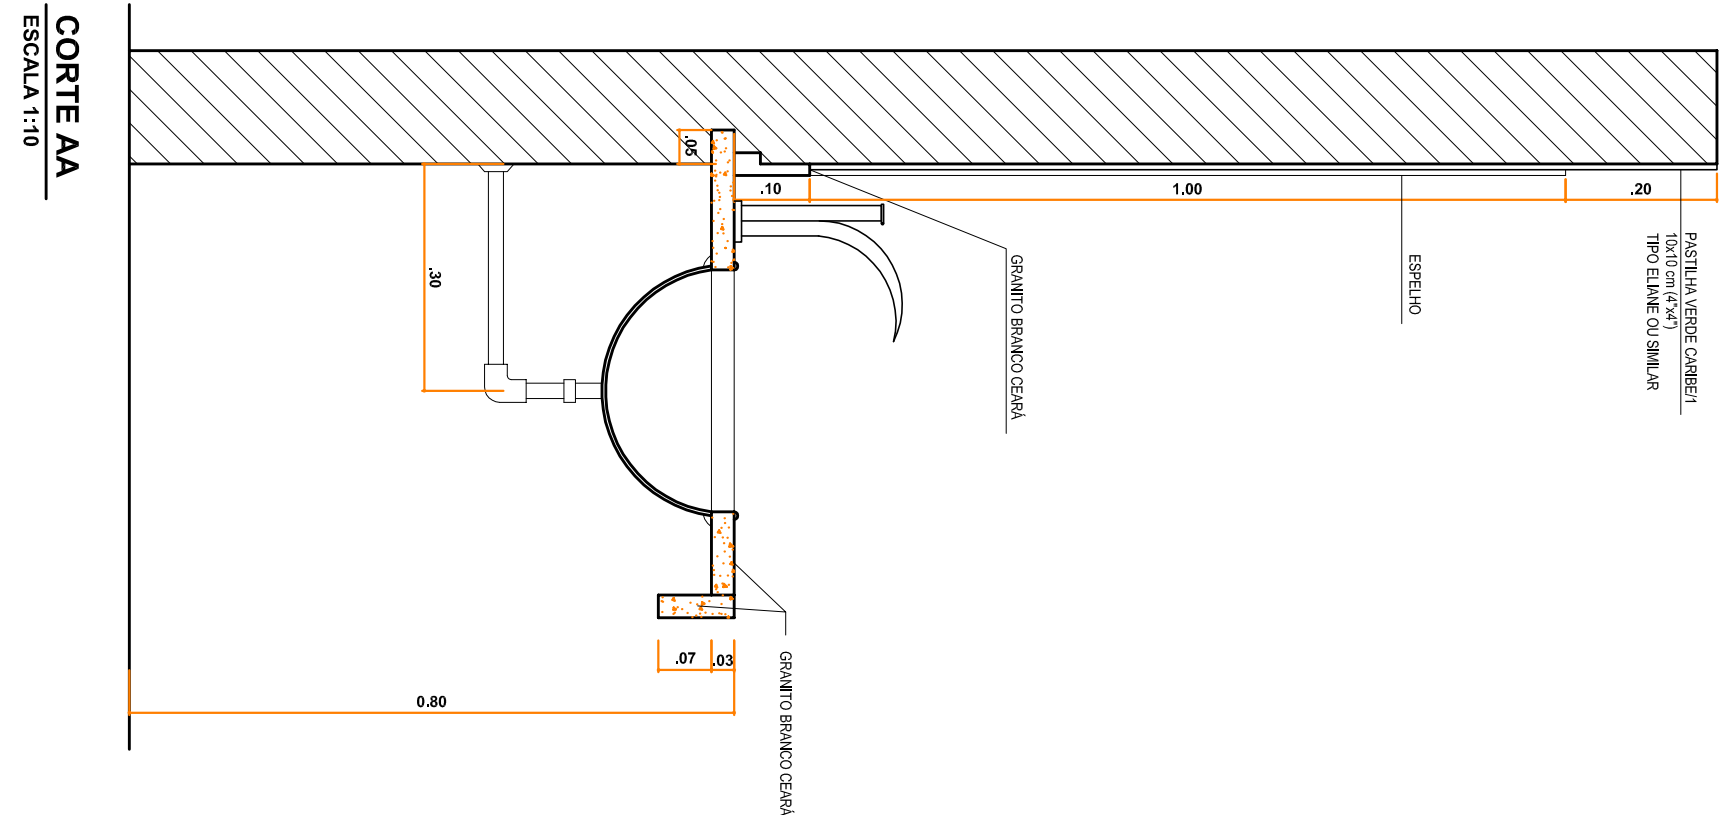
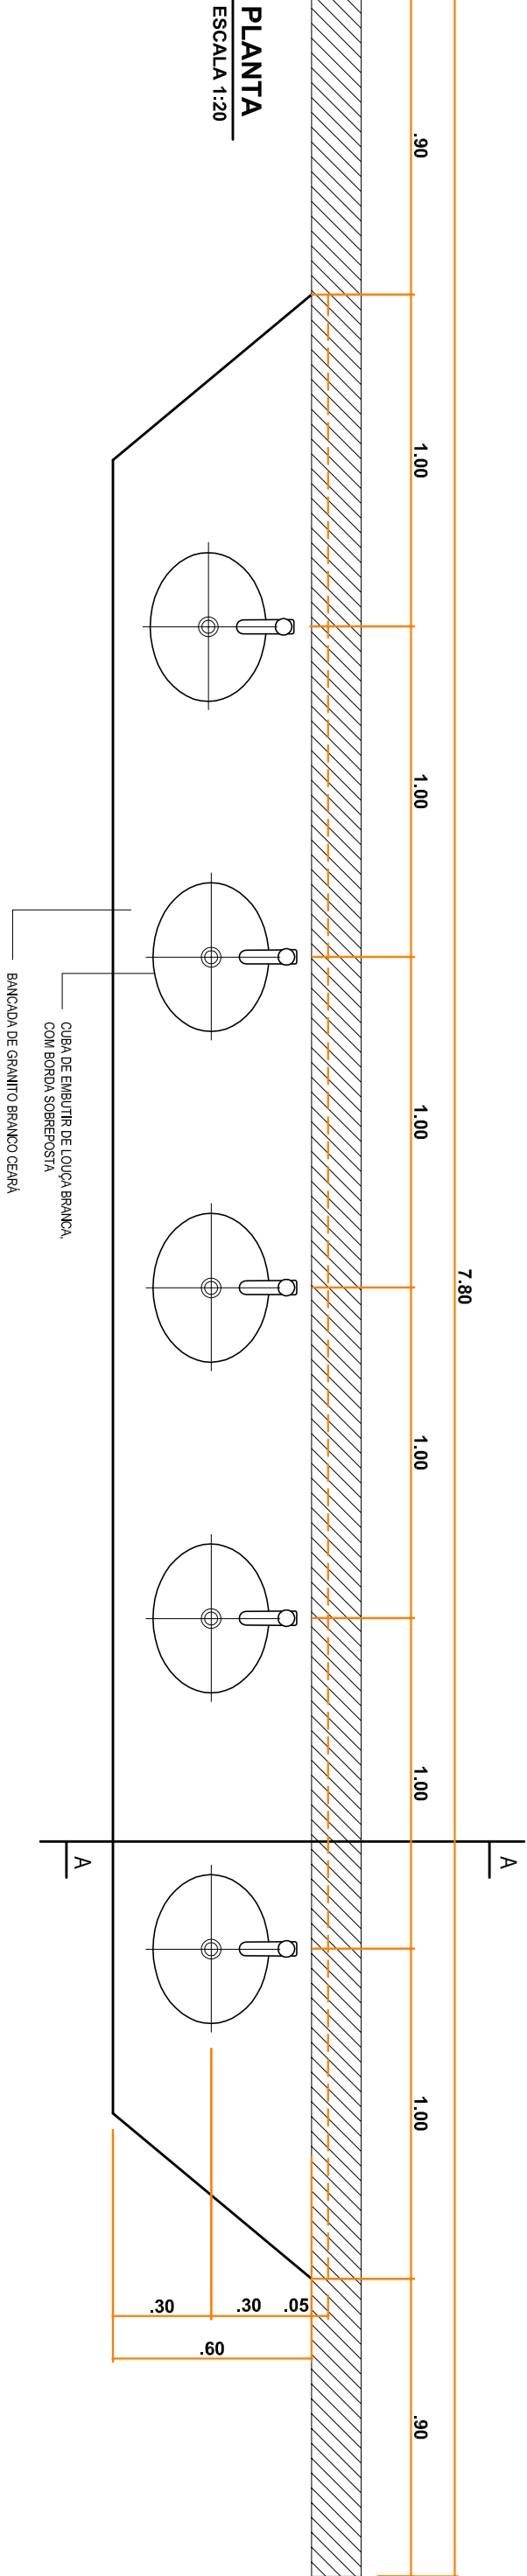
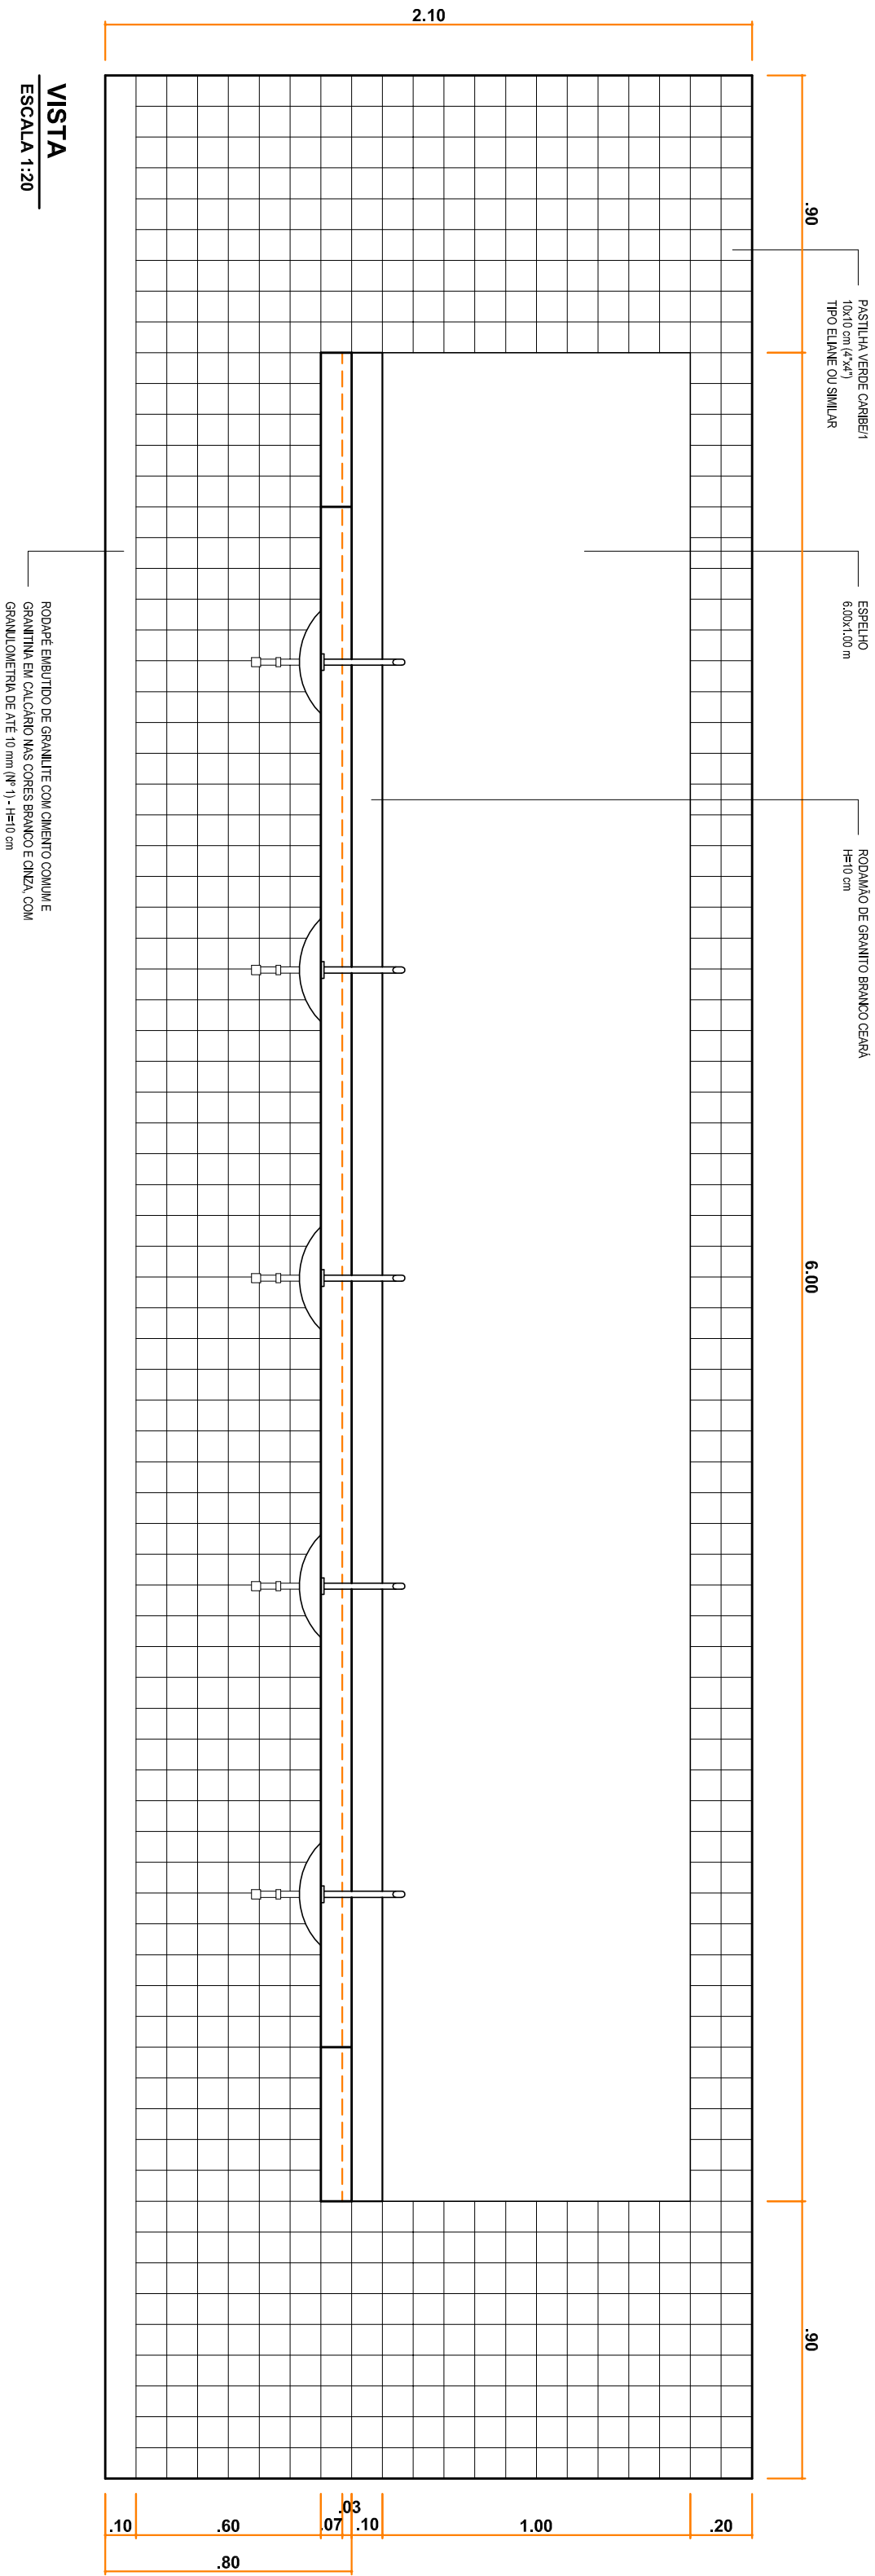




DETALHE BANCAODAS

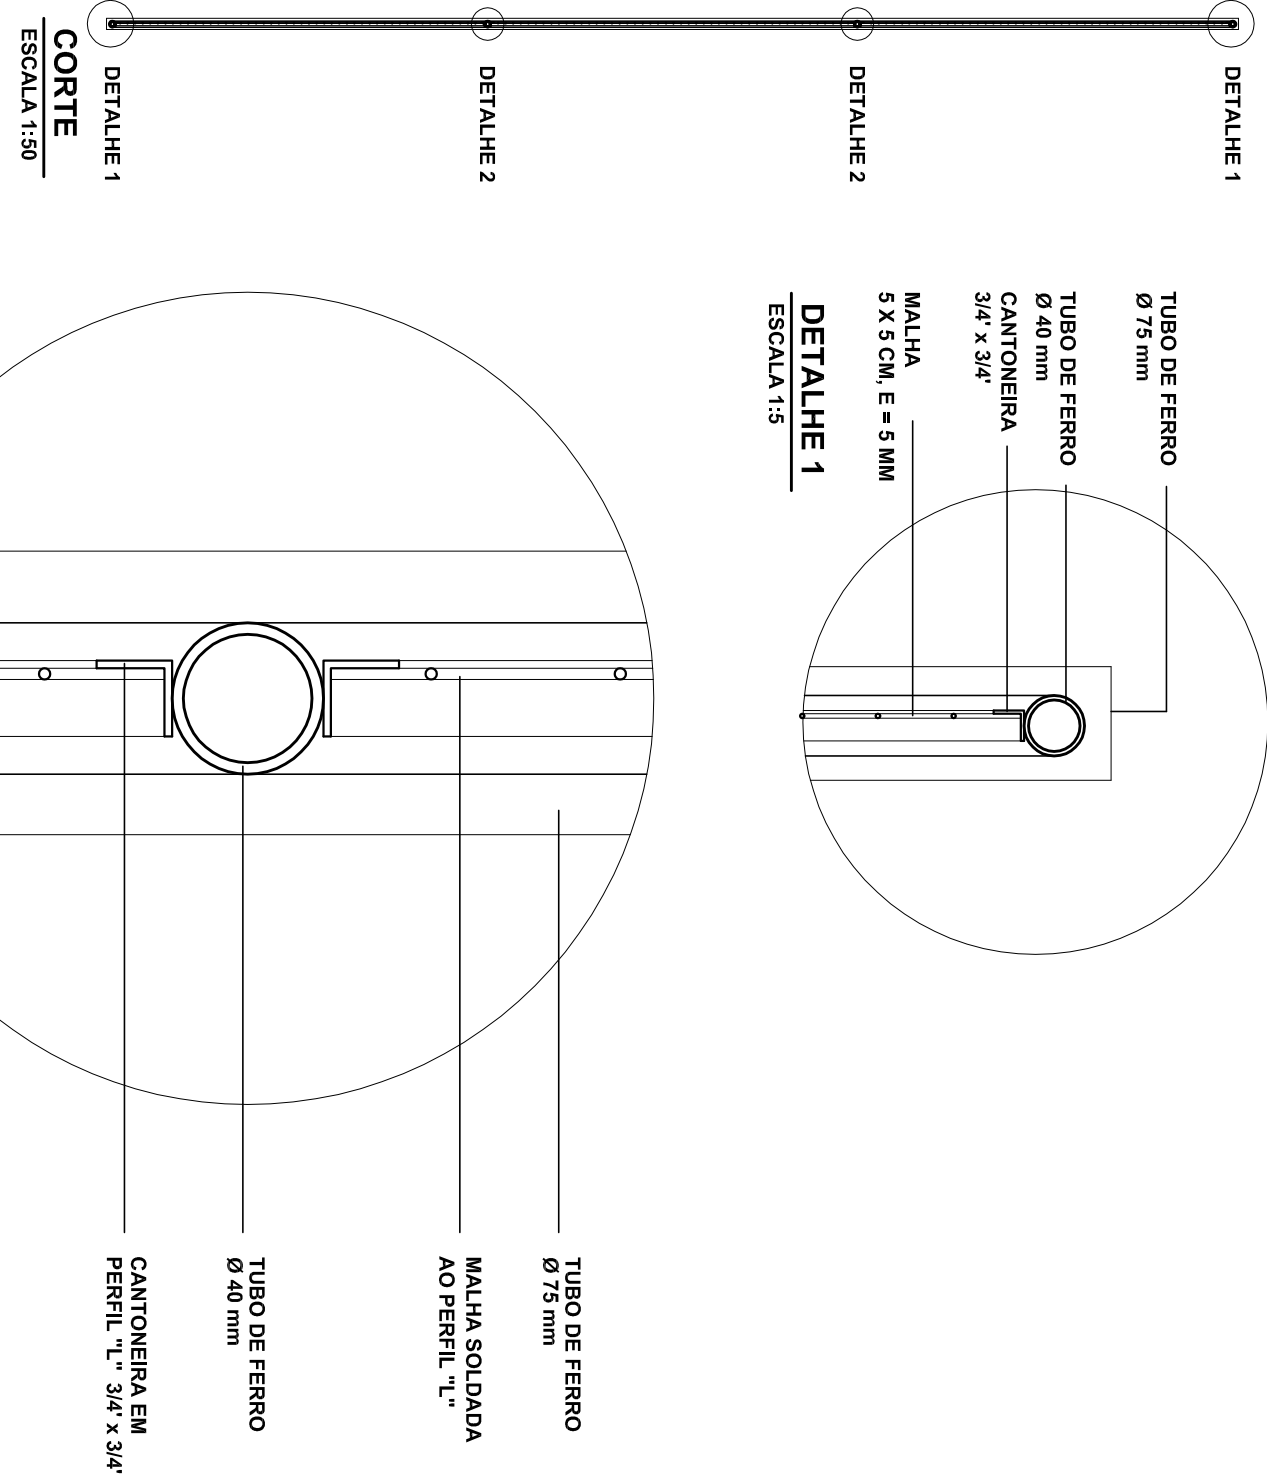



DETALHE TELA PARA PROTEÇÃO DA LUMINÁRIA

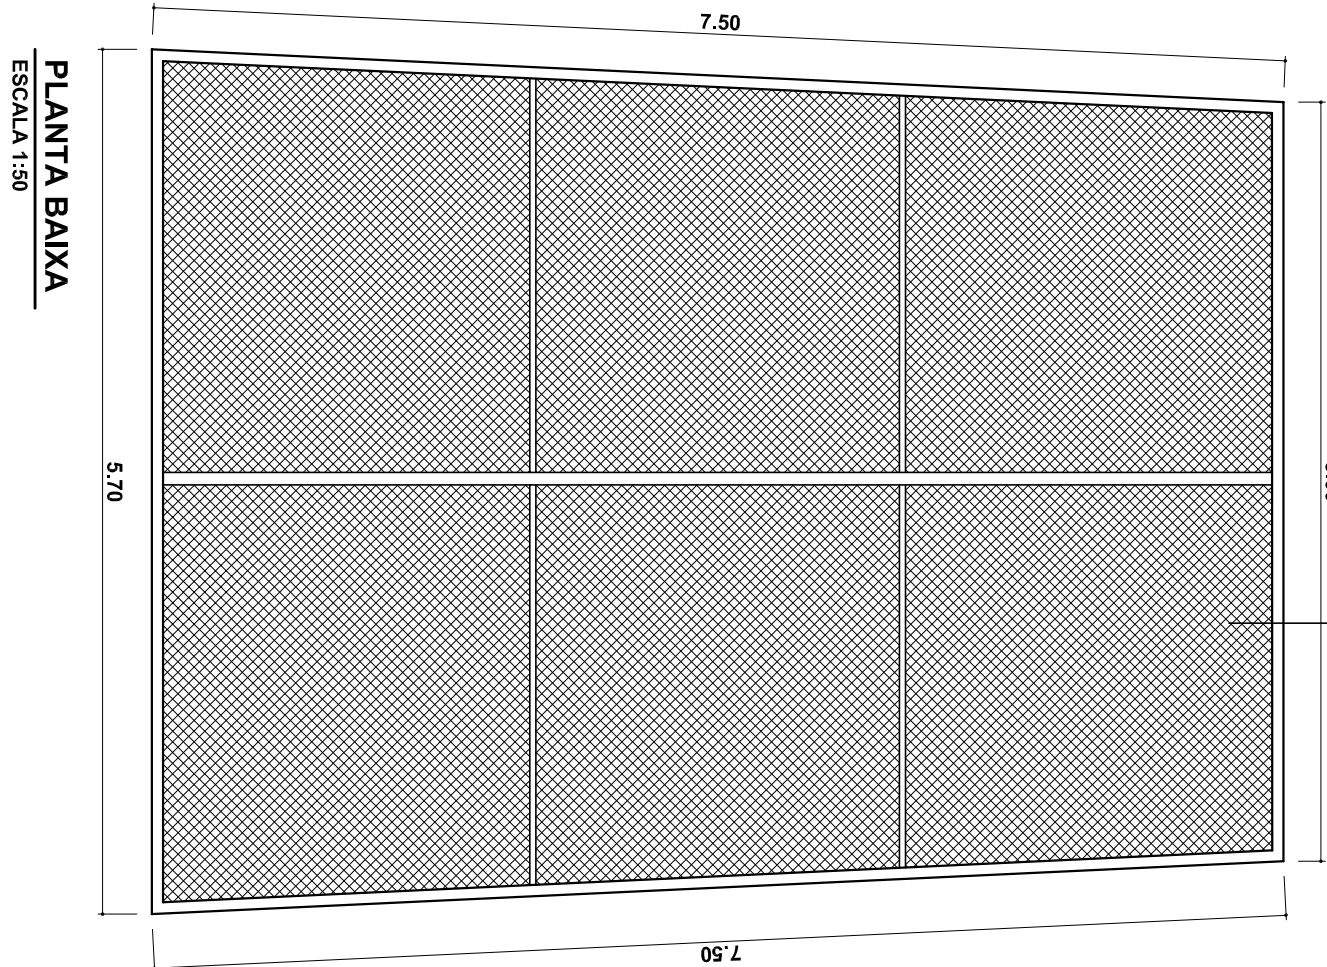

DETALHE DIVISÓRIA CHUIVEIROS E TANQUE

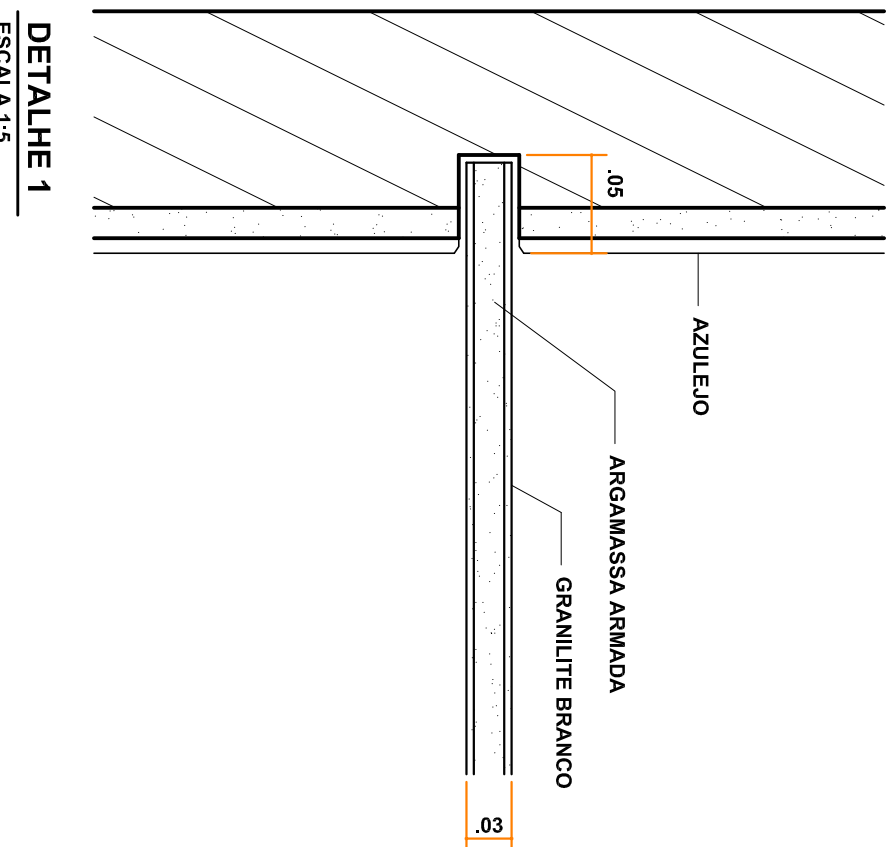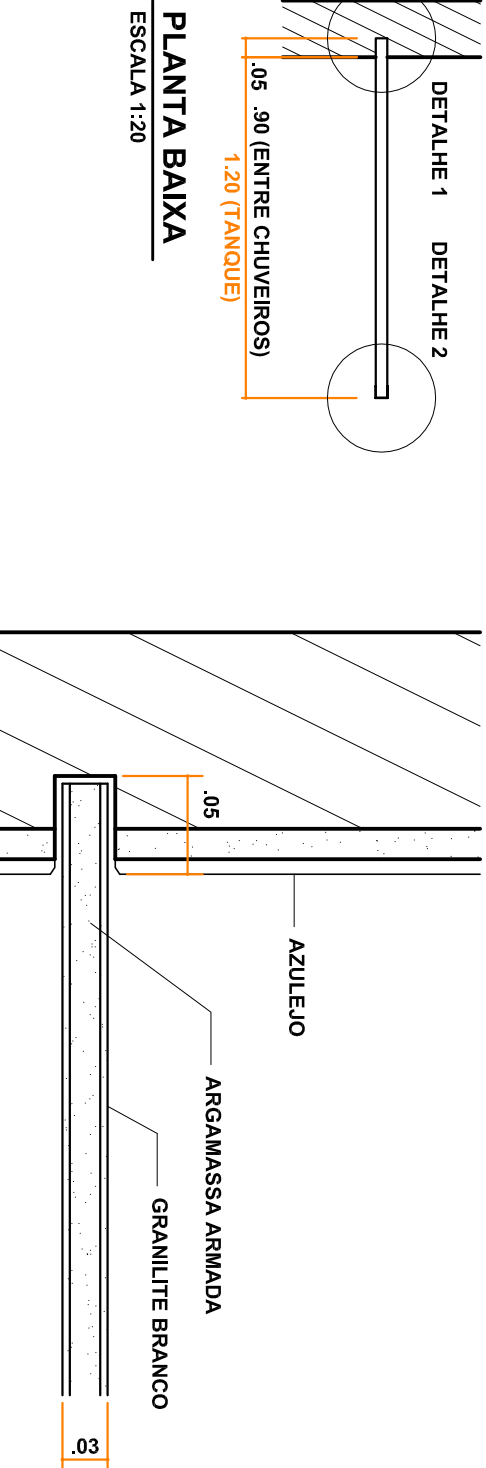

DETALHE DIVISÓRIA MICTÓRIOS

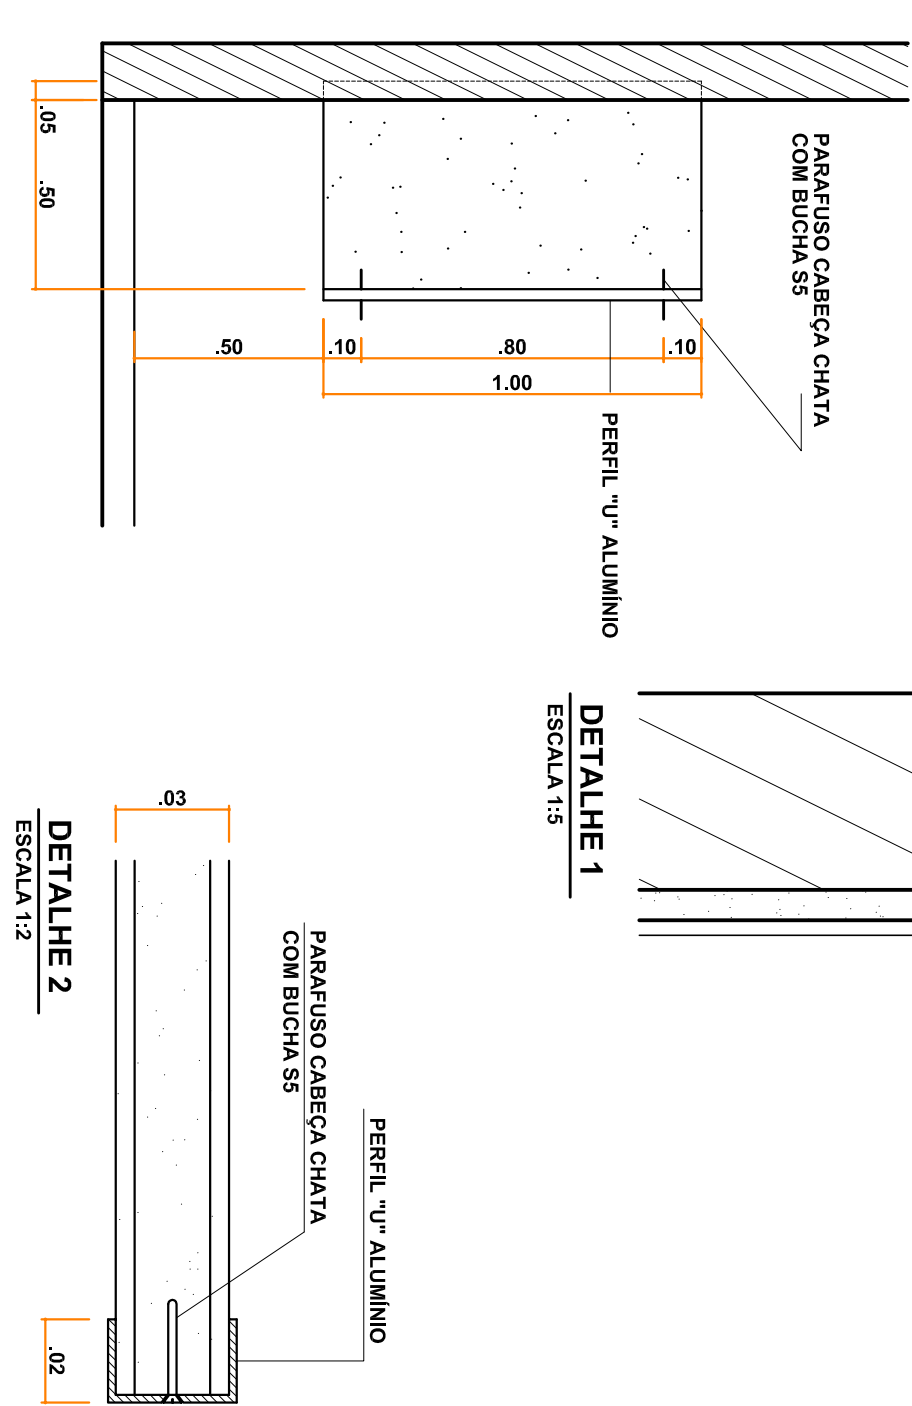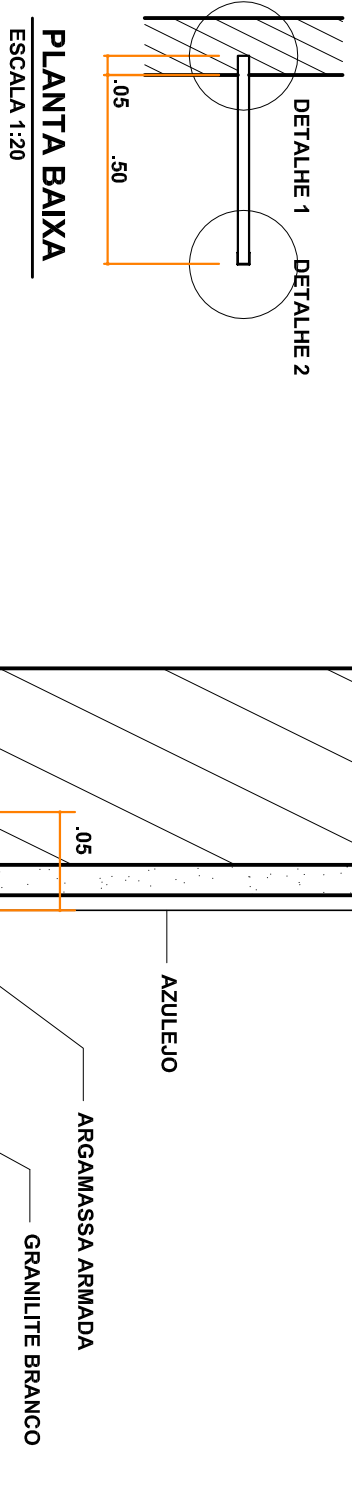

REVISÕES:		Alterações	
Nº	Data		
02	SET/14	ALTERAÇÃO NA NUMERAÇÃO DA PRANCHA	
01	DEZ/13	RENUMERAÇÃO DA PRANCHA	
PREFEITURA DE JUIZ DE FORA			
SECRETARIA DE OBRAS / SUBSECRETARIA DE COORD. E PROJETOS - SSCP			
ESTÁDIO MUNICIPAL DE JUIZ DE FORA			
ETAPA			
PROJETO PARA REFORMA - BLOCO 1 - REV. 5			
CONTEÚDO			
DETALHES		SUBSECRETARIA	
AUTOR (ES) DO PROJETO		SECRETARIO	
ARQ. LEONARDO DE PAULA		ENG. ROBERTA RUHEVA	
TÉC. ROGERIA P. CASTRO		ARQUITO	
REVISÃO 5		ARQ. ESTÁDIO MUNICIPAL - PROJ. 10	
DWG			