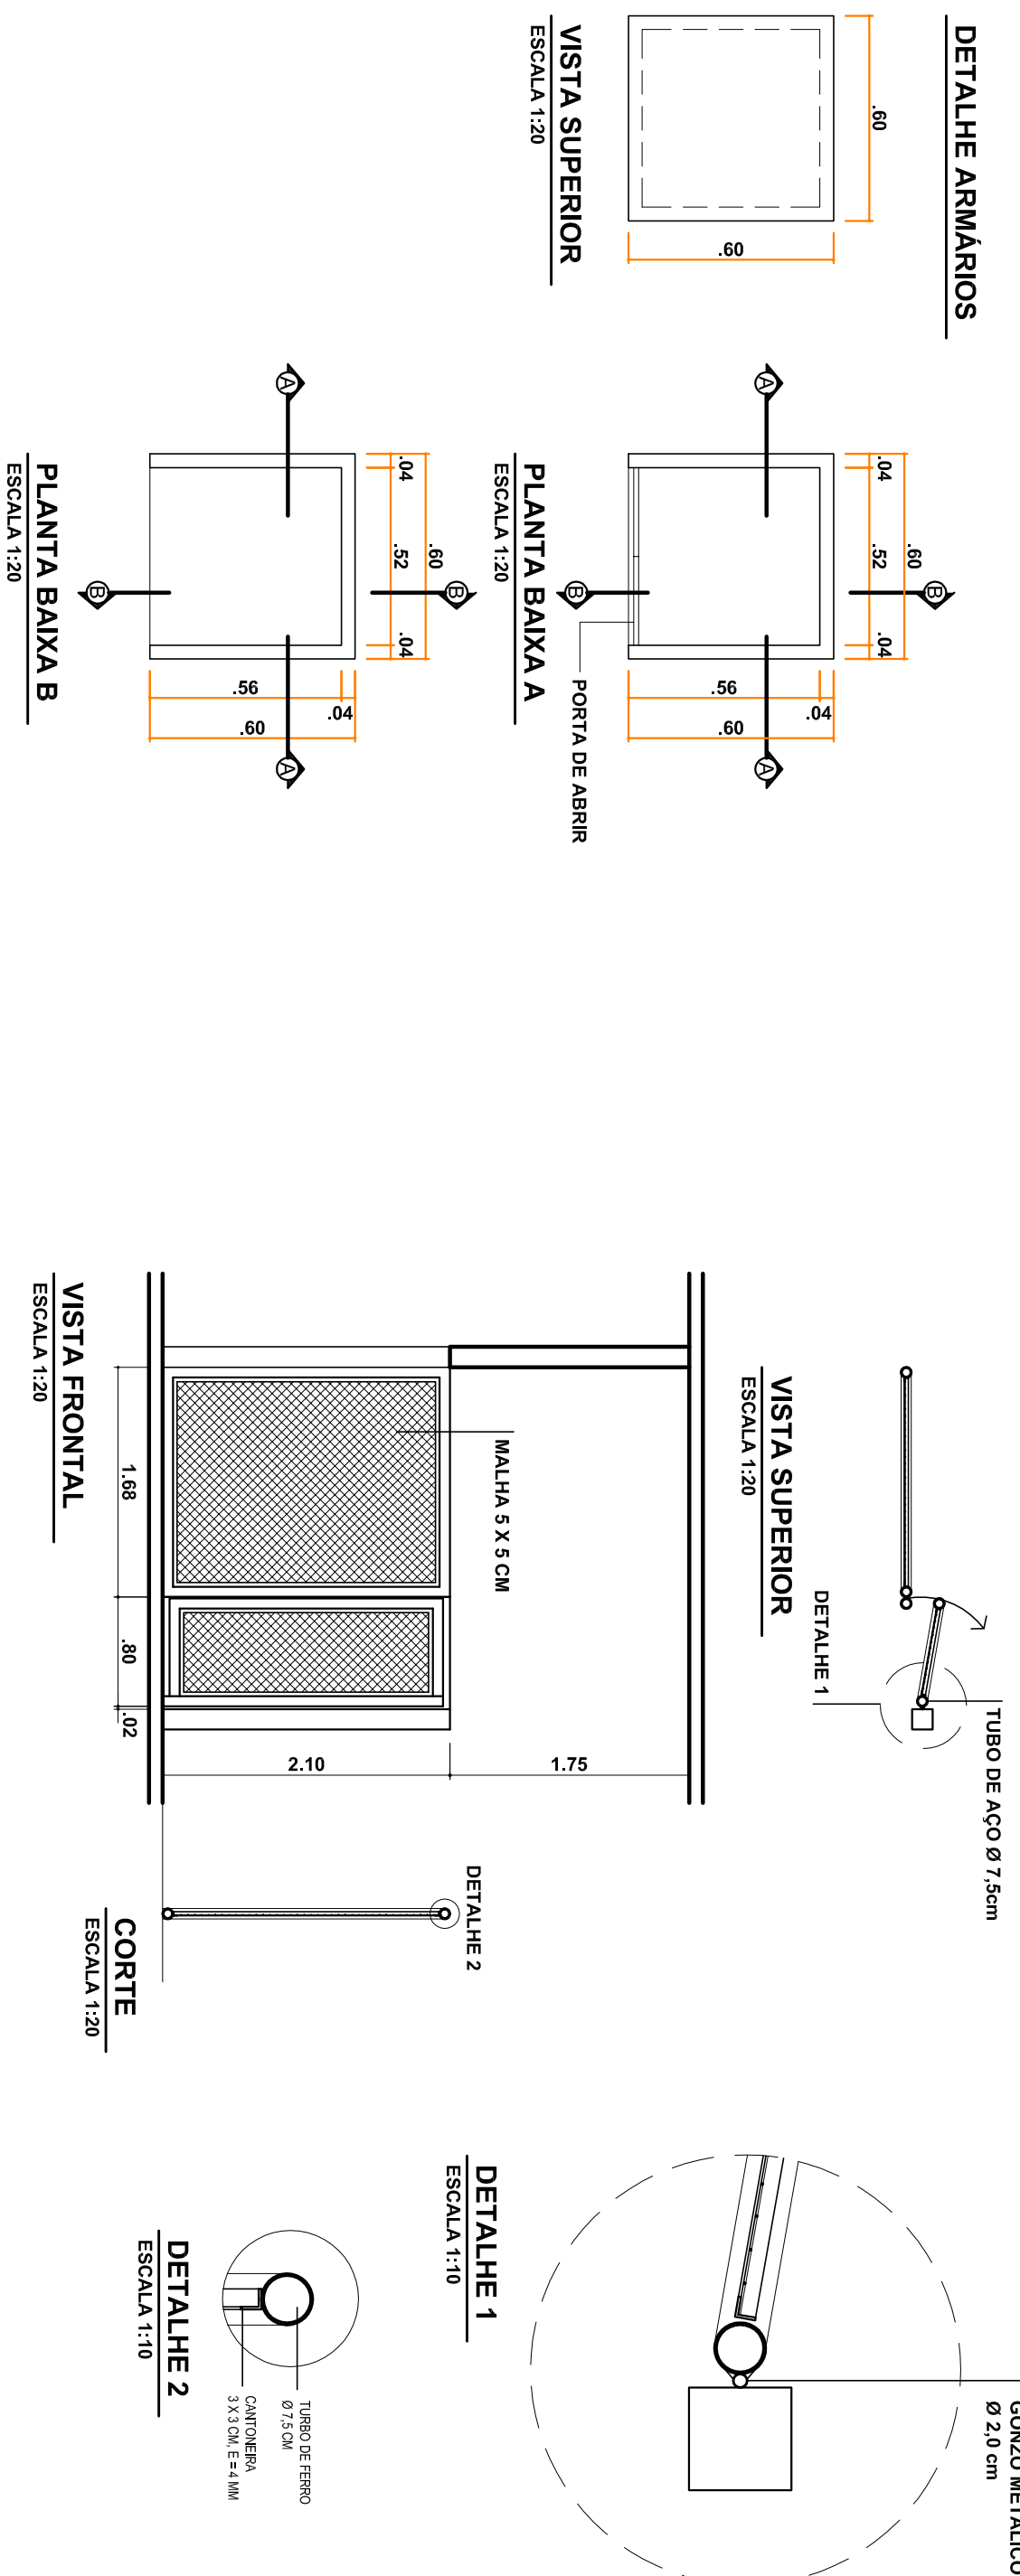
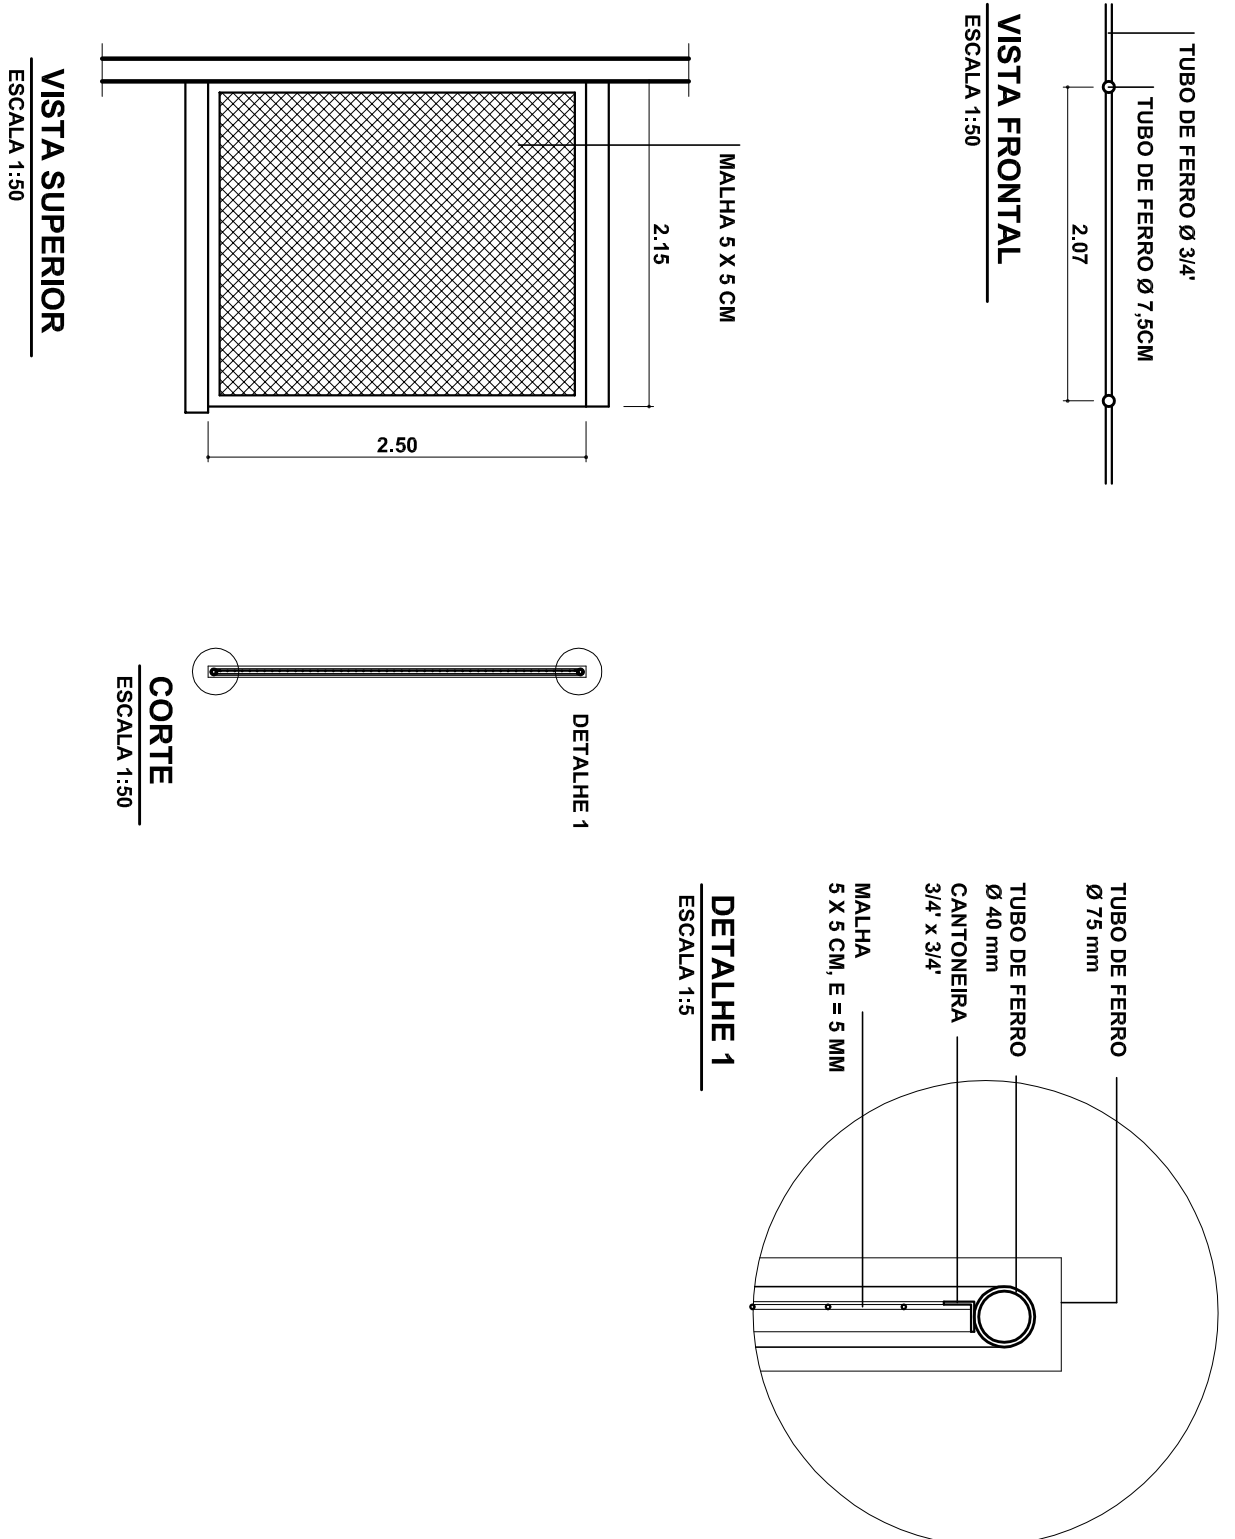
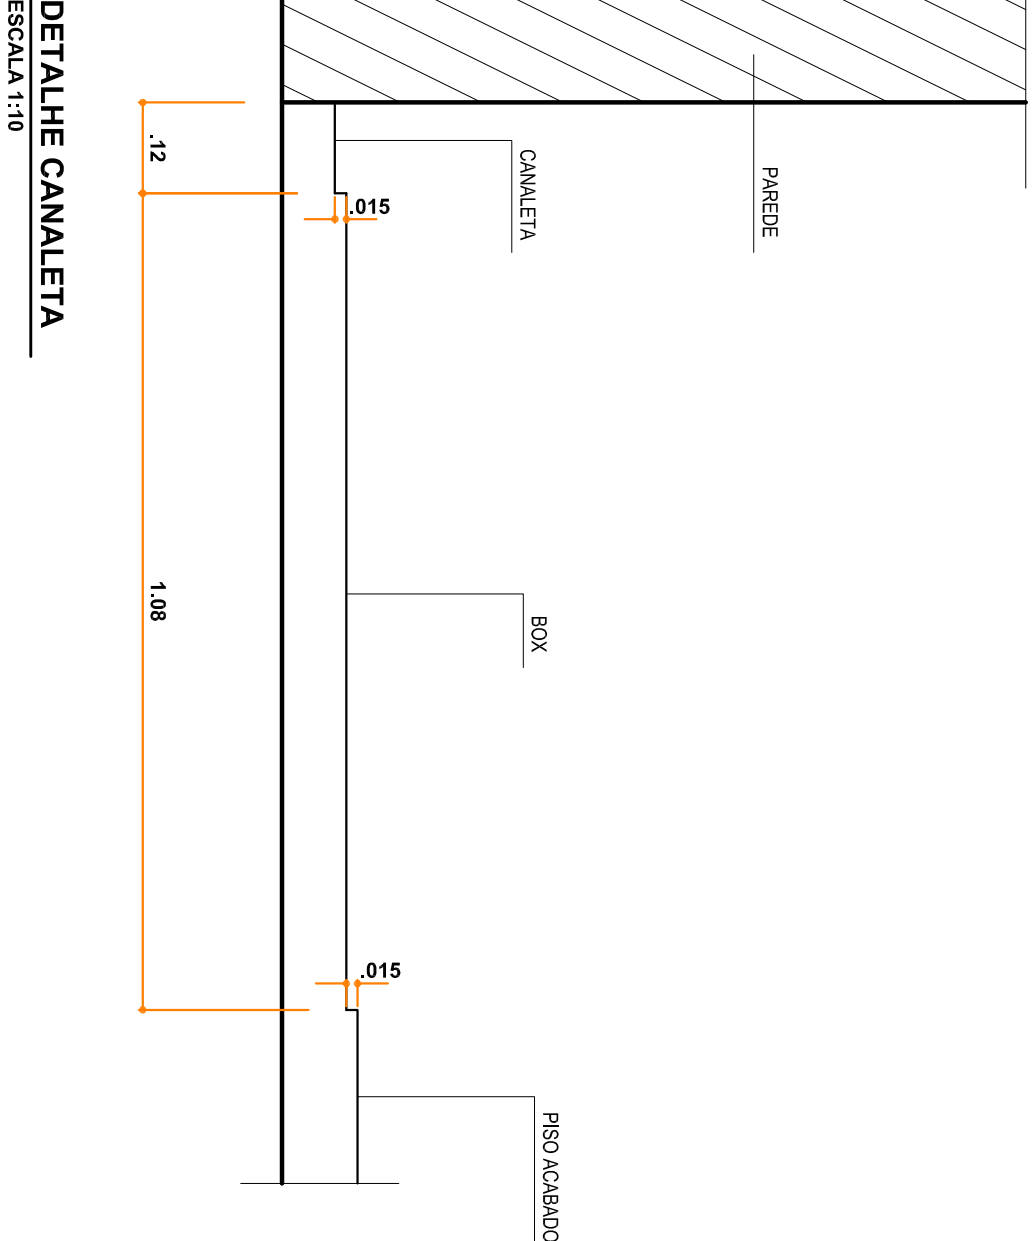
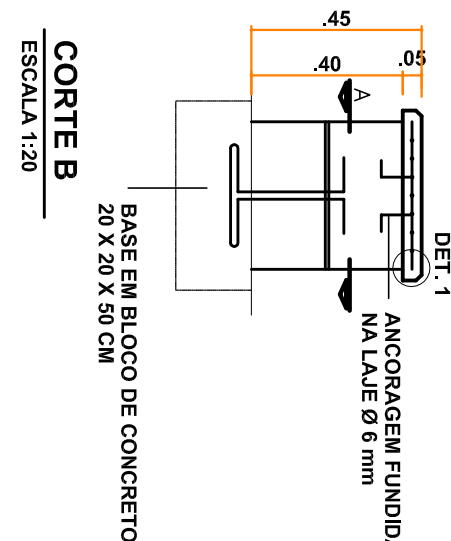
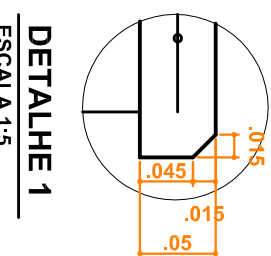
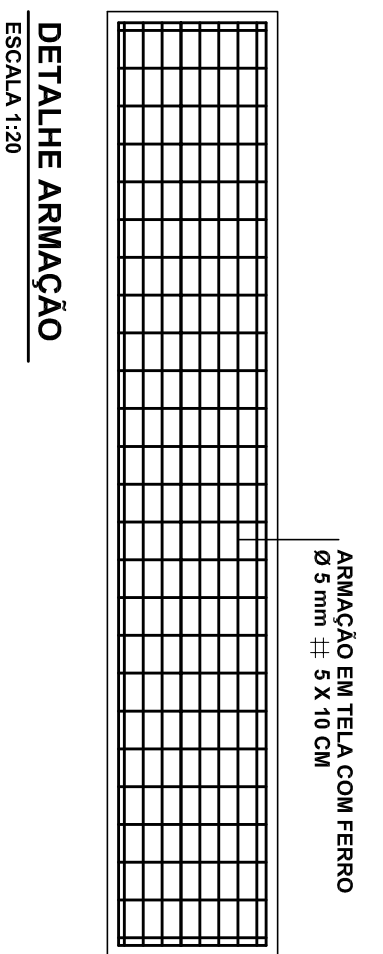
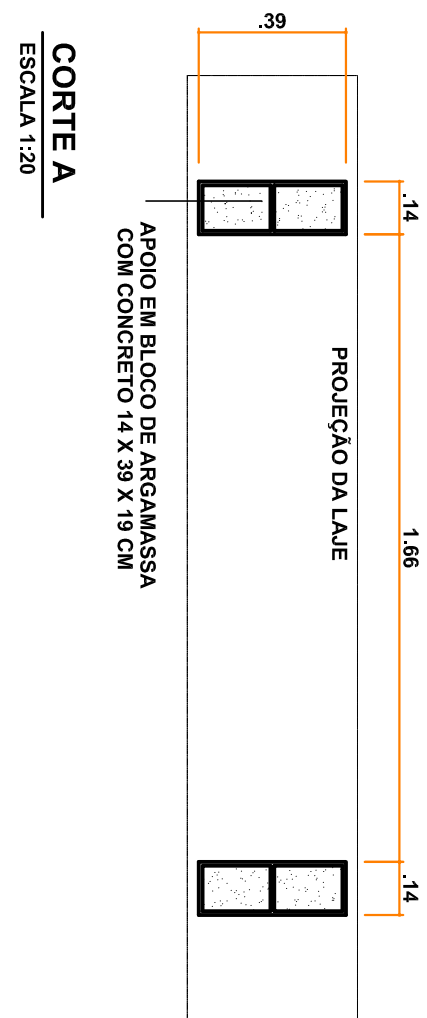
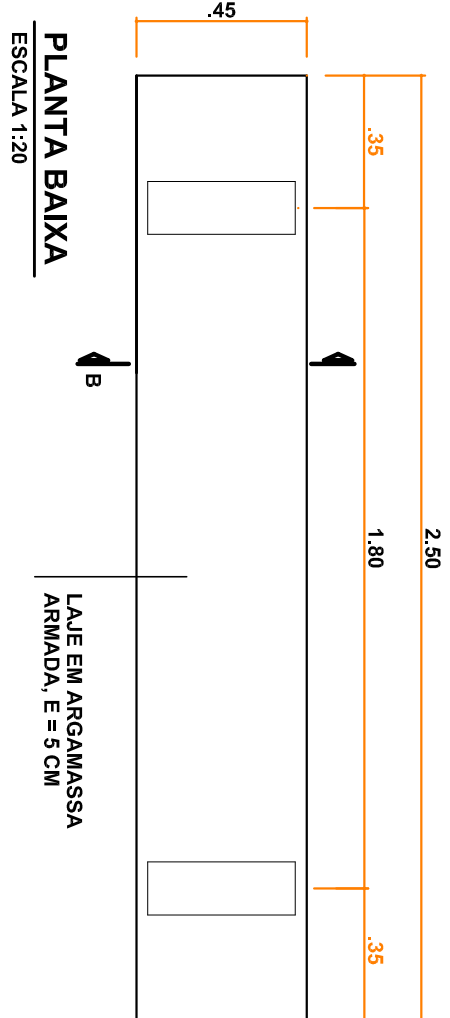
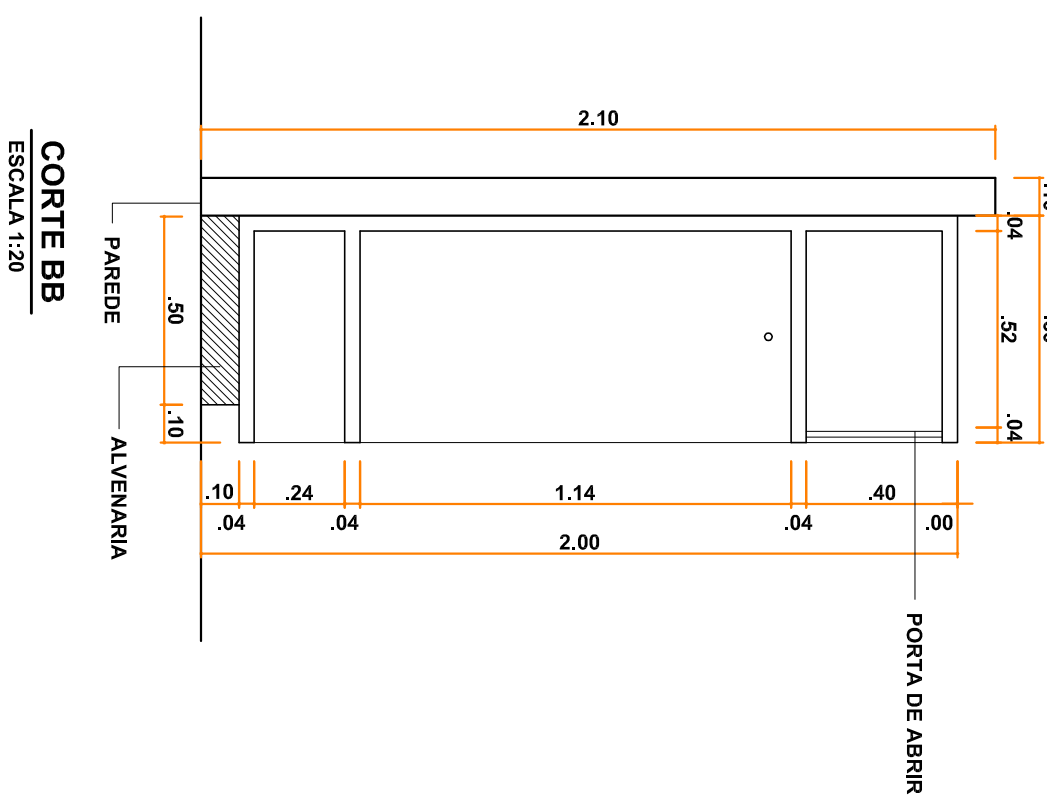
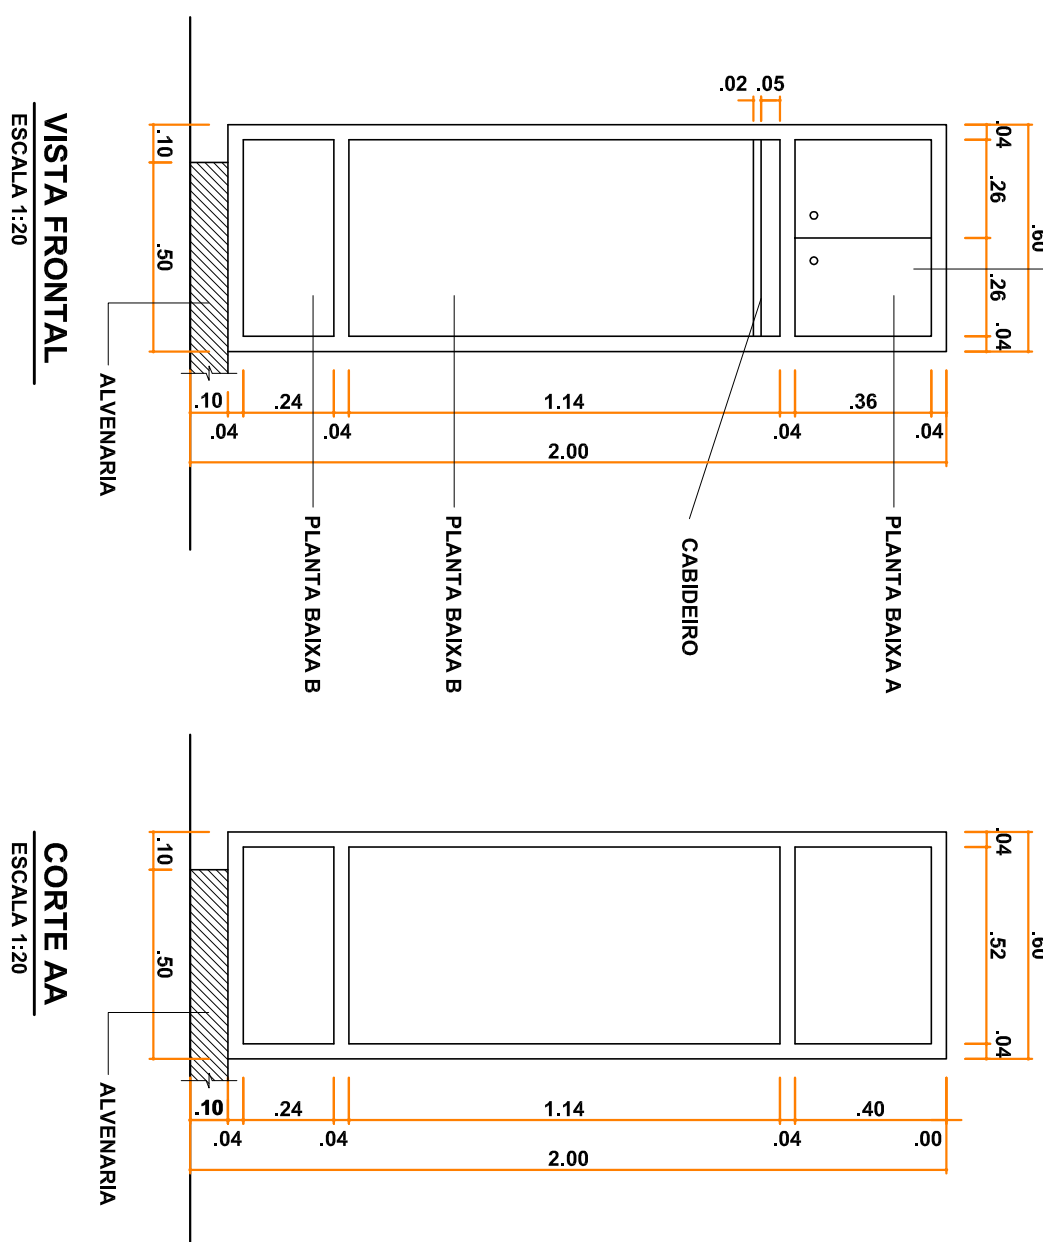


DETALHE CELA (PARTE FRONTAL)**DETALHE CELA (PARTE SUPERIOR)****DETALHE BANCO DA CELA**

REVISÕES:		Alterações
Nº	Data	
02	SET/14	ALTERAÇÃO NA NUMERAÇÃO DA PLANÇA
01	DEZ/13	RENUMERAÇÃO DA PLANÇA

PREFEITURA DE JUIZ DE FORA

SECRETARIA DE OBRAS / SUBSECRETARIA DE COORD. E PROJETOS - SSCP