


PLANTA BAIXA 1º PAVIMENTO DEMOLICÃO E CONSTRUÇÃO

CORTE BB

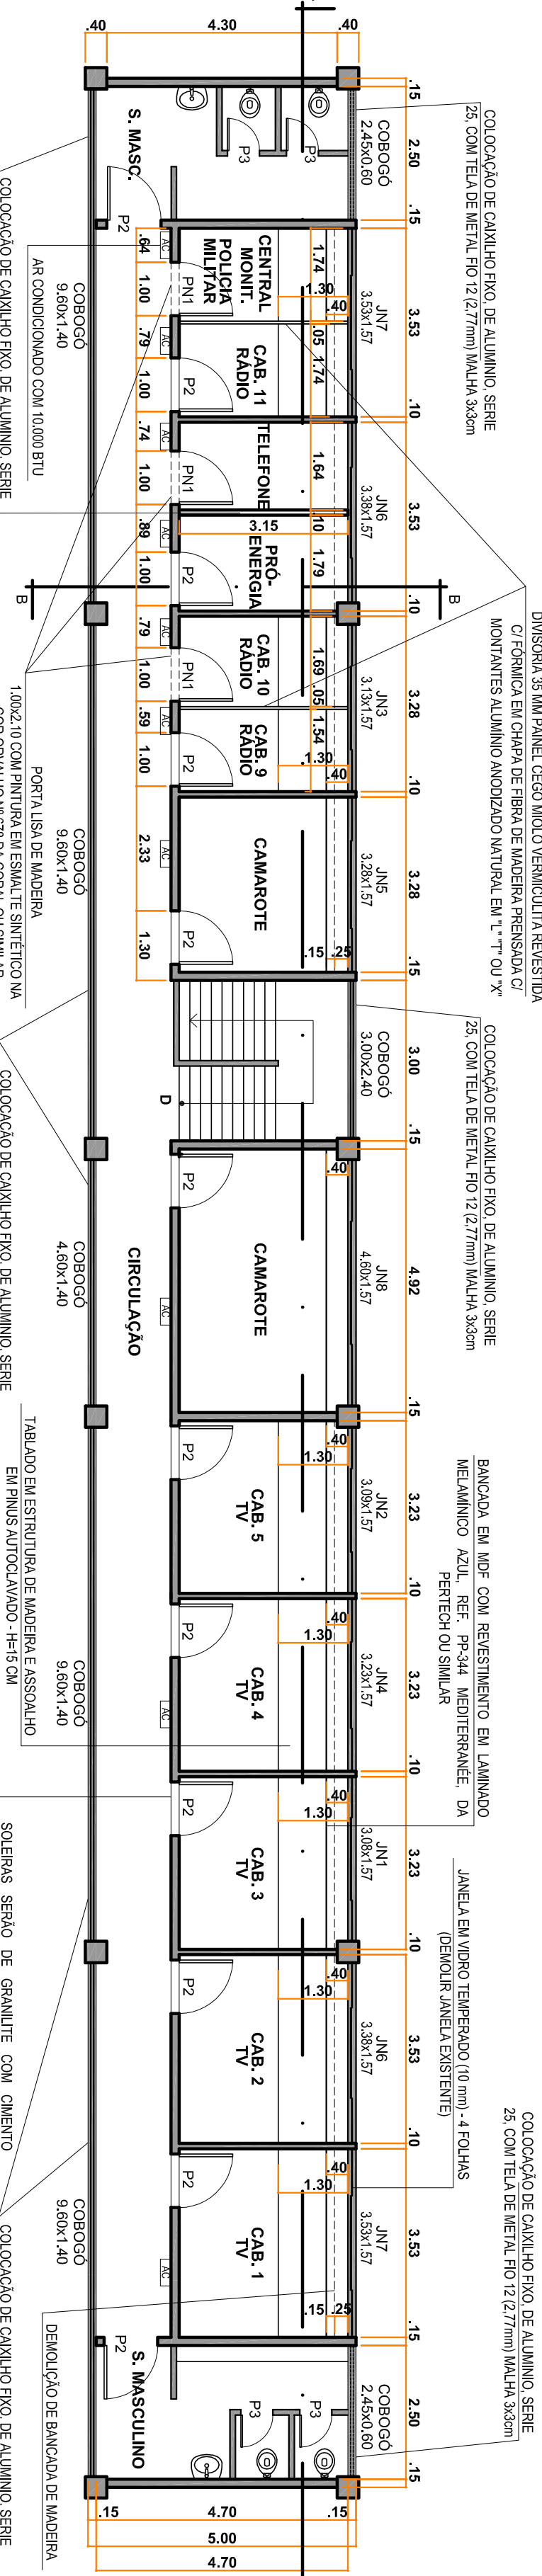


LEGENDA ESQUADRIAS EXISTENTES		
TIPO	DIMENSÕES (Largura x Altura)	QUANTITATIVO TOTAL
P1	0,70x2,10	1
P2	1,00x2,10	13 (1 SERÁ RETIRADA)
P3	0,60x2,00	18
P4	0,80x2,10	2
J1	2,45x0,50 (ELEMENTO VAZADO)	2
J2	9,00x0,40 (ELEMENTO VAZADO)	2
J3	9,00x0,60 (ELEMENTO VAZADO)	2
J4	2,35x0,60 (ELEMENTO VAZADO)	1

PLANTA BAIXA 2º PAVIMENTO DEMOLICÃO E CONSTRUÇÃO

LEGENDA ESQUADRIAS NOVAS

TIPO	DIMENSÕES (Largura x Altura)	MATERIAL	QUANTITATIVO
P1	1,00x2,10	PORTA LISA DE MADEIRA	3
P2	1,00x2,10	PORTA METÁLICA	1
P3	1,00x2,50	PORTA METÁLICA COM ABERTURA DE 2,10 E 0,40 CM FIXO	1
P4	0,80x2,10	PORTA DE CORREIA EM DIVISÓRIA 35 MM	12
P5	0,80x2,10	PORTA LISA DE MADEIRA	4
J1	3,08x1,57	JANELA EM VIDRO TEMPERADO (10 MM) - 4 FOLHAS	1
J2	3,09x1,57	JANELA EM VIDRO TEMPERADO (10 MM) - 4 FOLHAS	1
J3	3,13x1,57	JANELA EM VIDRO TEMPERADO (10 MM) - 4 FOLHAS	1
J4	3,23x1,57	JANELA EM VIDRO TEMPERADO (10 MM) - 4 FOLHAS	1
J5	3,28x1,57	JANELA EM VIDRO TEMPERADO (10 MM) - 4 FOLHAS	1
J6	3,38x1,57	JANELA EM VIDRO TEMPERADO (10 MM) - 4 FOLHAS	2
J7	3,53x1,57	JANELA EM VIDRO TEMPERADO (10 MM) - 4 FOLHAS	2
J8	4,80x1,57	JANELA EM VIDRO TEMPERADO (10 MM) - 4 FOLHAS	1
J9	2,55x1,10	JANELA EM VIDRO TEMPERADO (10 MM) - 4 FOLHAS	4
J10	2,45x1,10	JANELA EM VIDRO TEMPERADO (10 MM) - 4 FOLHAS	8

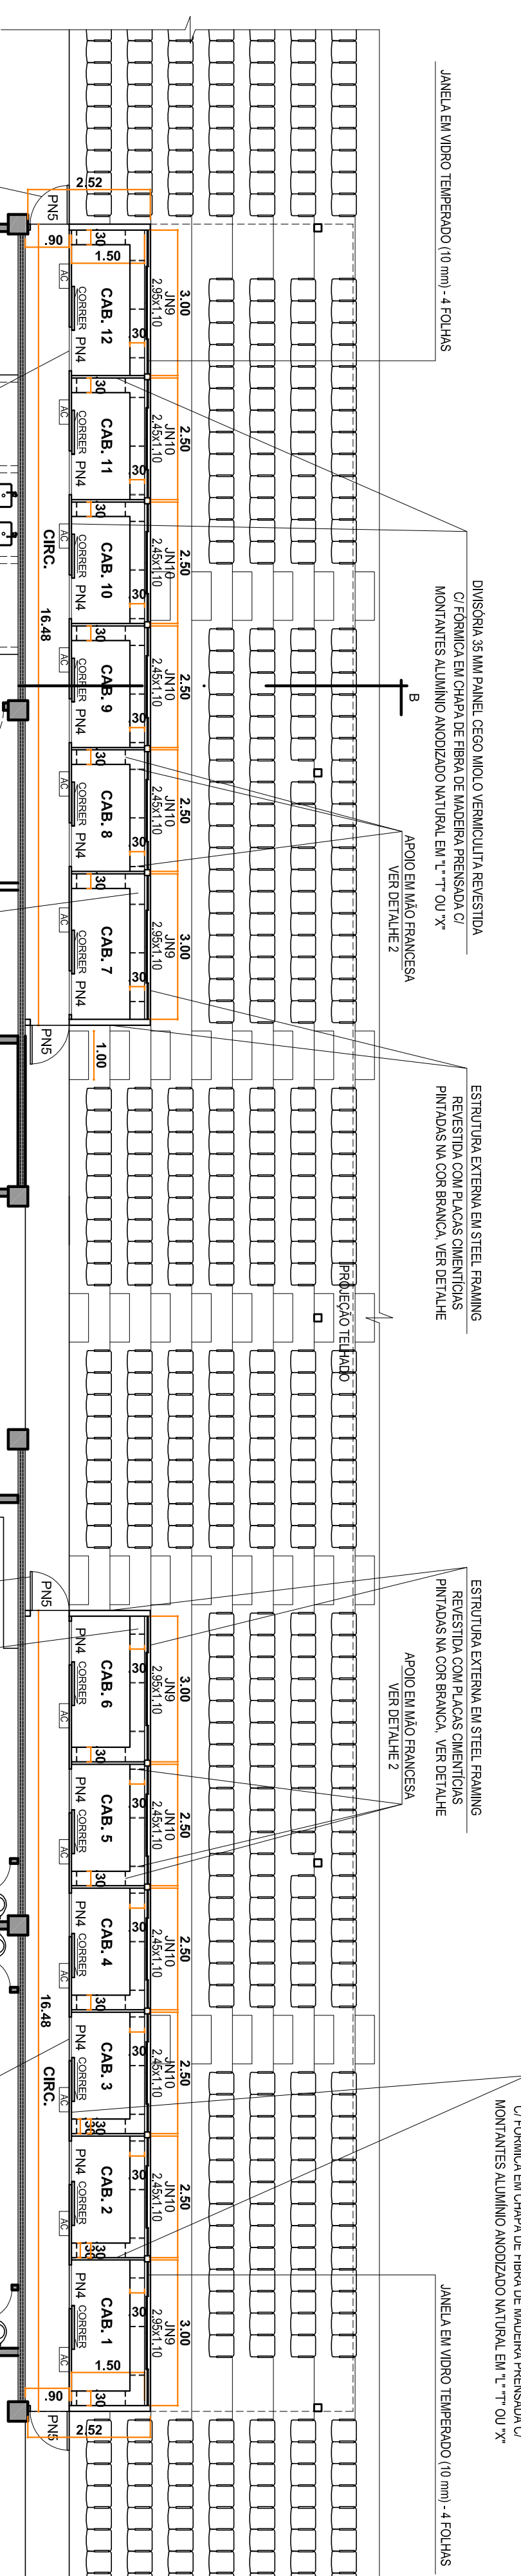

Nº	Dado	Alterações
12	SET/14	ALTERAÇÃO NA NUMERAÇÃO DA FRANQUIA
11	SET/14	RETRADA DA PLANTA BAIXA DA CANTINA E COLOCAÇÃO DA PLANTA BAIXA DOS CABINES SOBRE ARQUIBANCADA E ALTERAÇÃO DA PLANTA BAIXA DO 1º PAVIMENTO COM RETRADA DAS CABINES E COLOCAÇÃO DA CANTINA REFORMANDO A EXISTENTE
10	MAIO/14	ALTERAÇÃO NO POSICIONAMENTO DO MURO DE CONTENÇÃO E CAIALETA NA PLANTA BAIXA 1º PAVIMENTO CONSTRUÇÃO - CANTINA E COLOCAÇÃO DO DETALHE DA CAIALETA DE CRISTA
09	JAN/14	COLOCAÇÃO NAS PLANTAS BAIXAS DE LEGENDA DAS ESQUADRIAS
08	JUN/14	COLOCAÇÃO DE LEGENDA DAS ESQUADRIAS EXISTENTES E REVISÃO NA LEGENDA DE ESQUADRIAS NOVAS
07	JAN/14	COLOCAÇÃO DE PEITORIL NAS JANELAS DA CANTINA
06	DEZ/13	COLOCAÇÃO DE LEGENDA DAS ESQUADRIAS NOVAS
05	DEZ/13	COLOCAÇÃO DE CAIALETA NA ÁREA DA CANTINA
04	OUT/13	RENUMERAÇÃO DA PRANCHA
03	OUT/13	INSERÇÃO NA PRANCHA DE DETALHES DA ALTURA DO CORRIMÃO
02	OUT/13	COLOCAÇÃO DE RAMPA PARA ACESSO À CANTINA
01	OUT/13	RETRADA DO TABLADO NOS CAMAROTES

PREFEITURA DE JUIZ DE FORA	
SECRETARIA DE OBRAS / SUBSECRETARIA DE COORD. E PROJETOS - SSCP	
ESTÁDIO MUNICIPAL DE JUIZ DE FORA	
ELAB.	PROJETO PARA REFORMA - BLOCO 2 - REV. 5
CONTÉDIO	PLANTAS BAIXAS 1º E 2º PAV. E CABINES SOBRE ARQUIBANCADA
AUTOR EST. DO PROJETO	SUBSECRETARIA
ARQ. LEONARDO DE PAULA	ENG. ROBERTA RUHEVA
ARQ. CRISTIANE TRAVASSOS	ENG. AMAURY COURI
DESENHO	ESCALA
FEZ. ROGERIA P. CASTRO INDICADA	JUL/2013
ARQ. ESTÁDIO MUNIC. PROJ. 10.DW	ARQ. ESTÁDIO MUNIC. PROJ. 10.DW

PLANTA BAIXA CONSTRUÇÃO DAS CABINES SOBRE ARQUIBANCADA

LEGENDA ESQUADRIAS NOVAS