
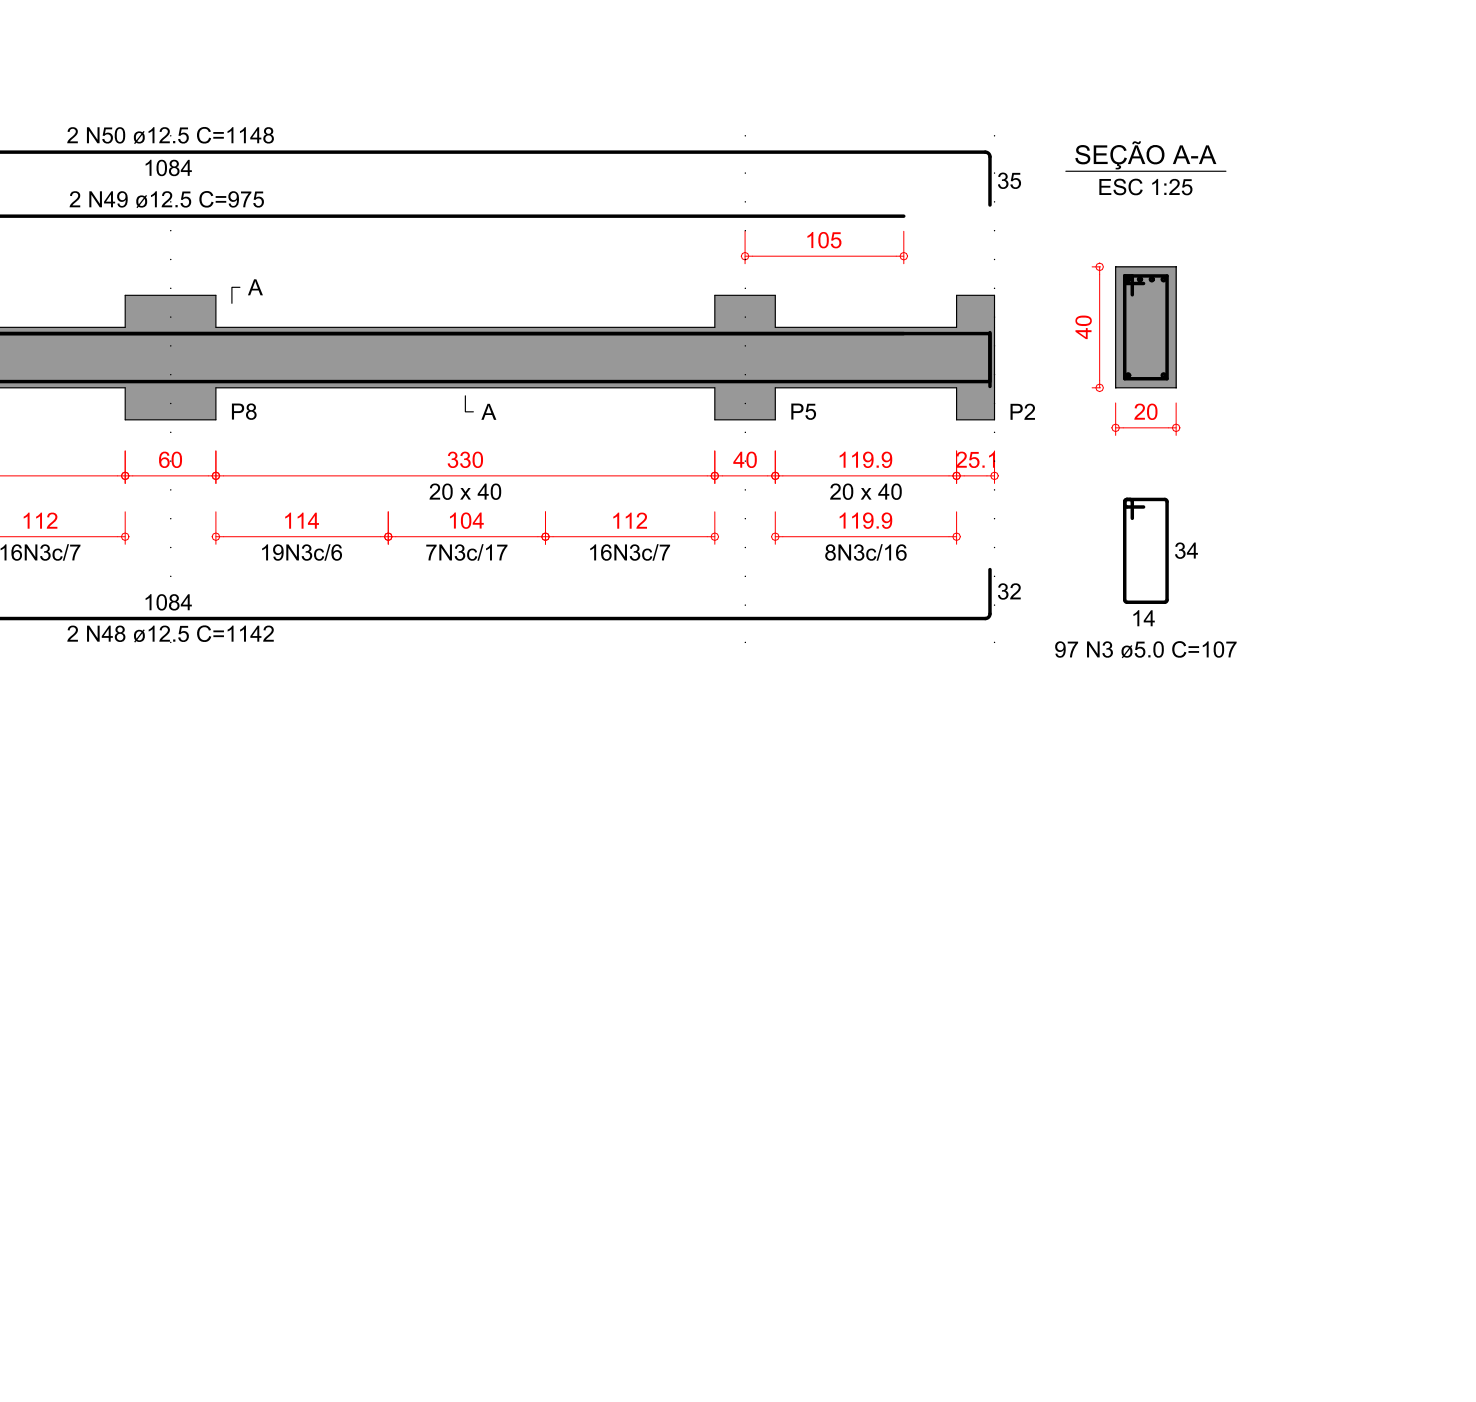
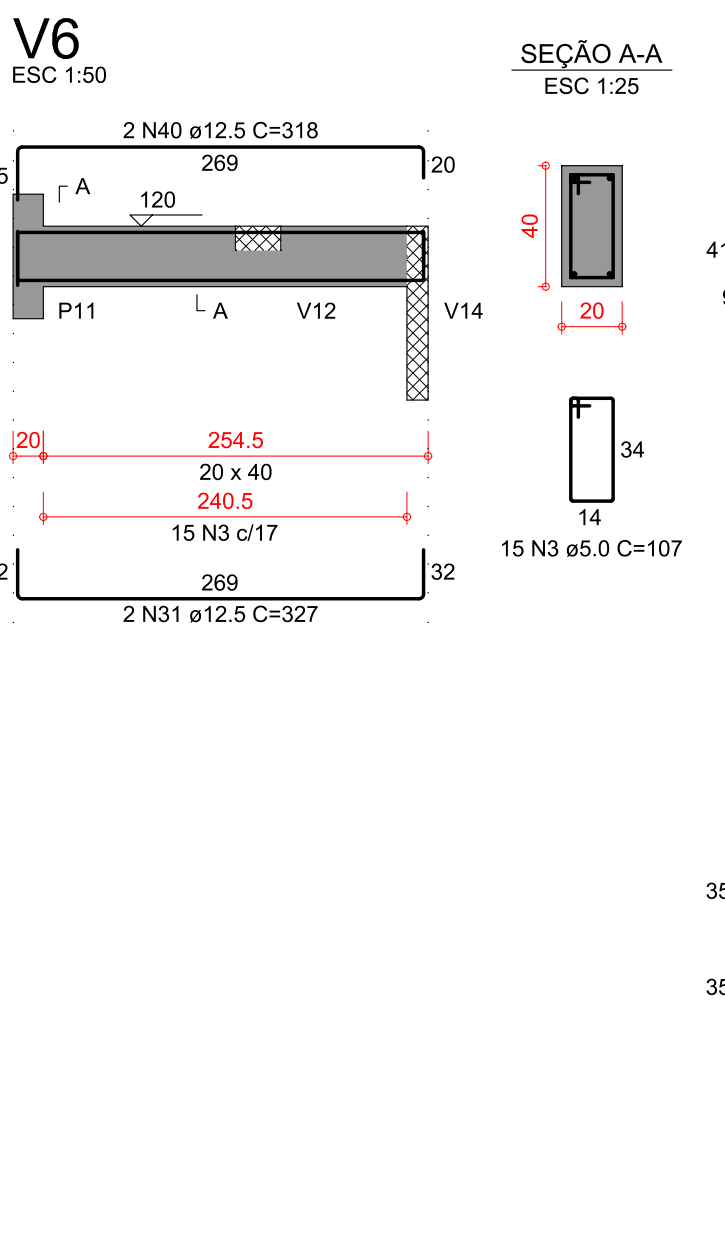


ESCALA INDICADA

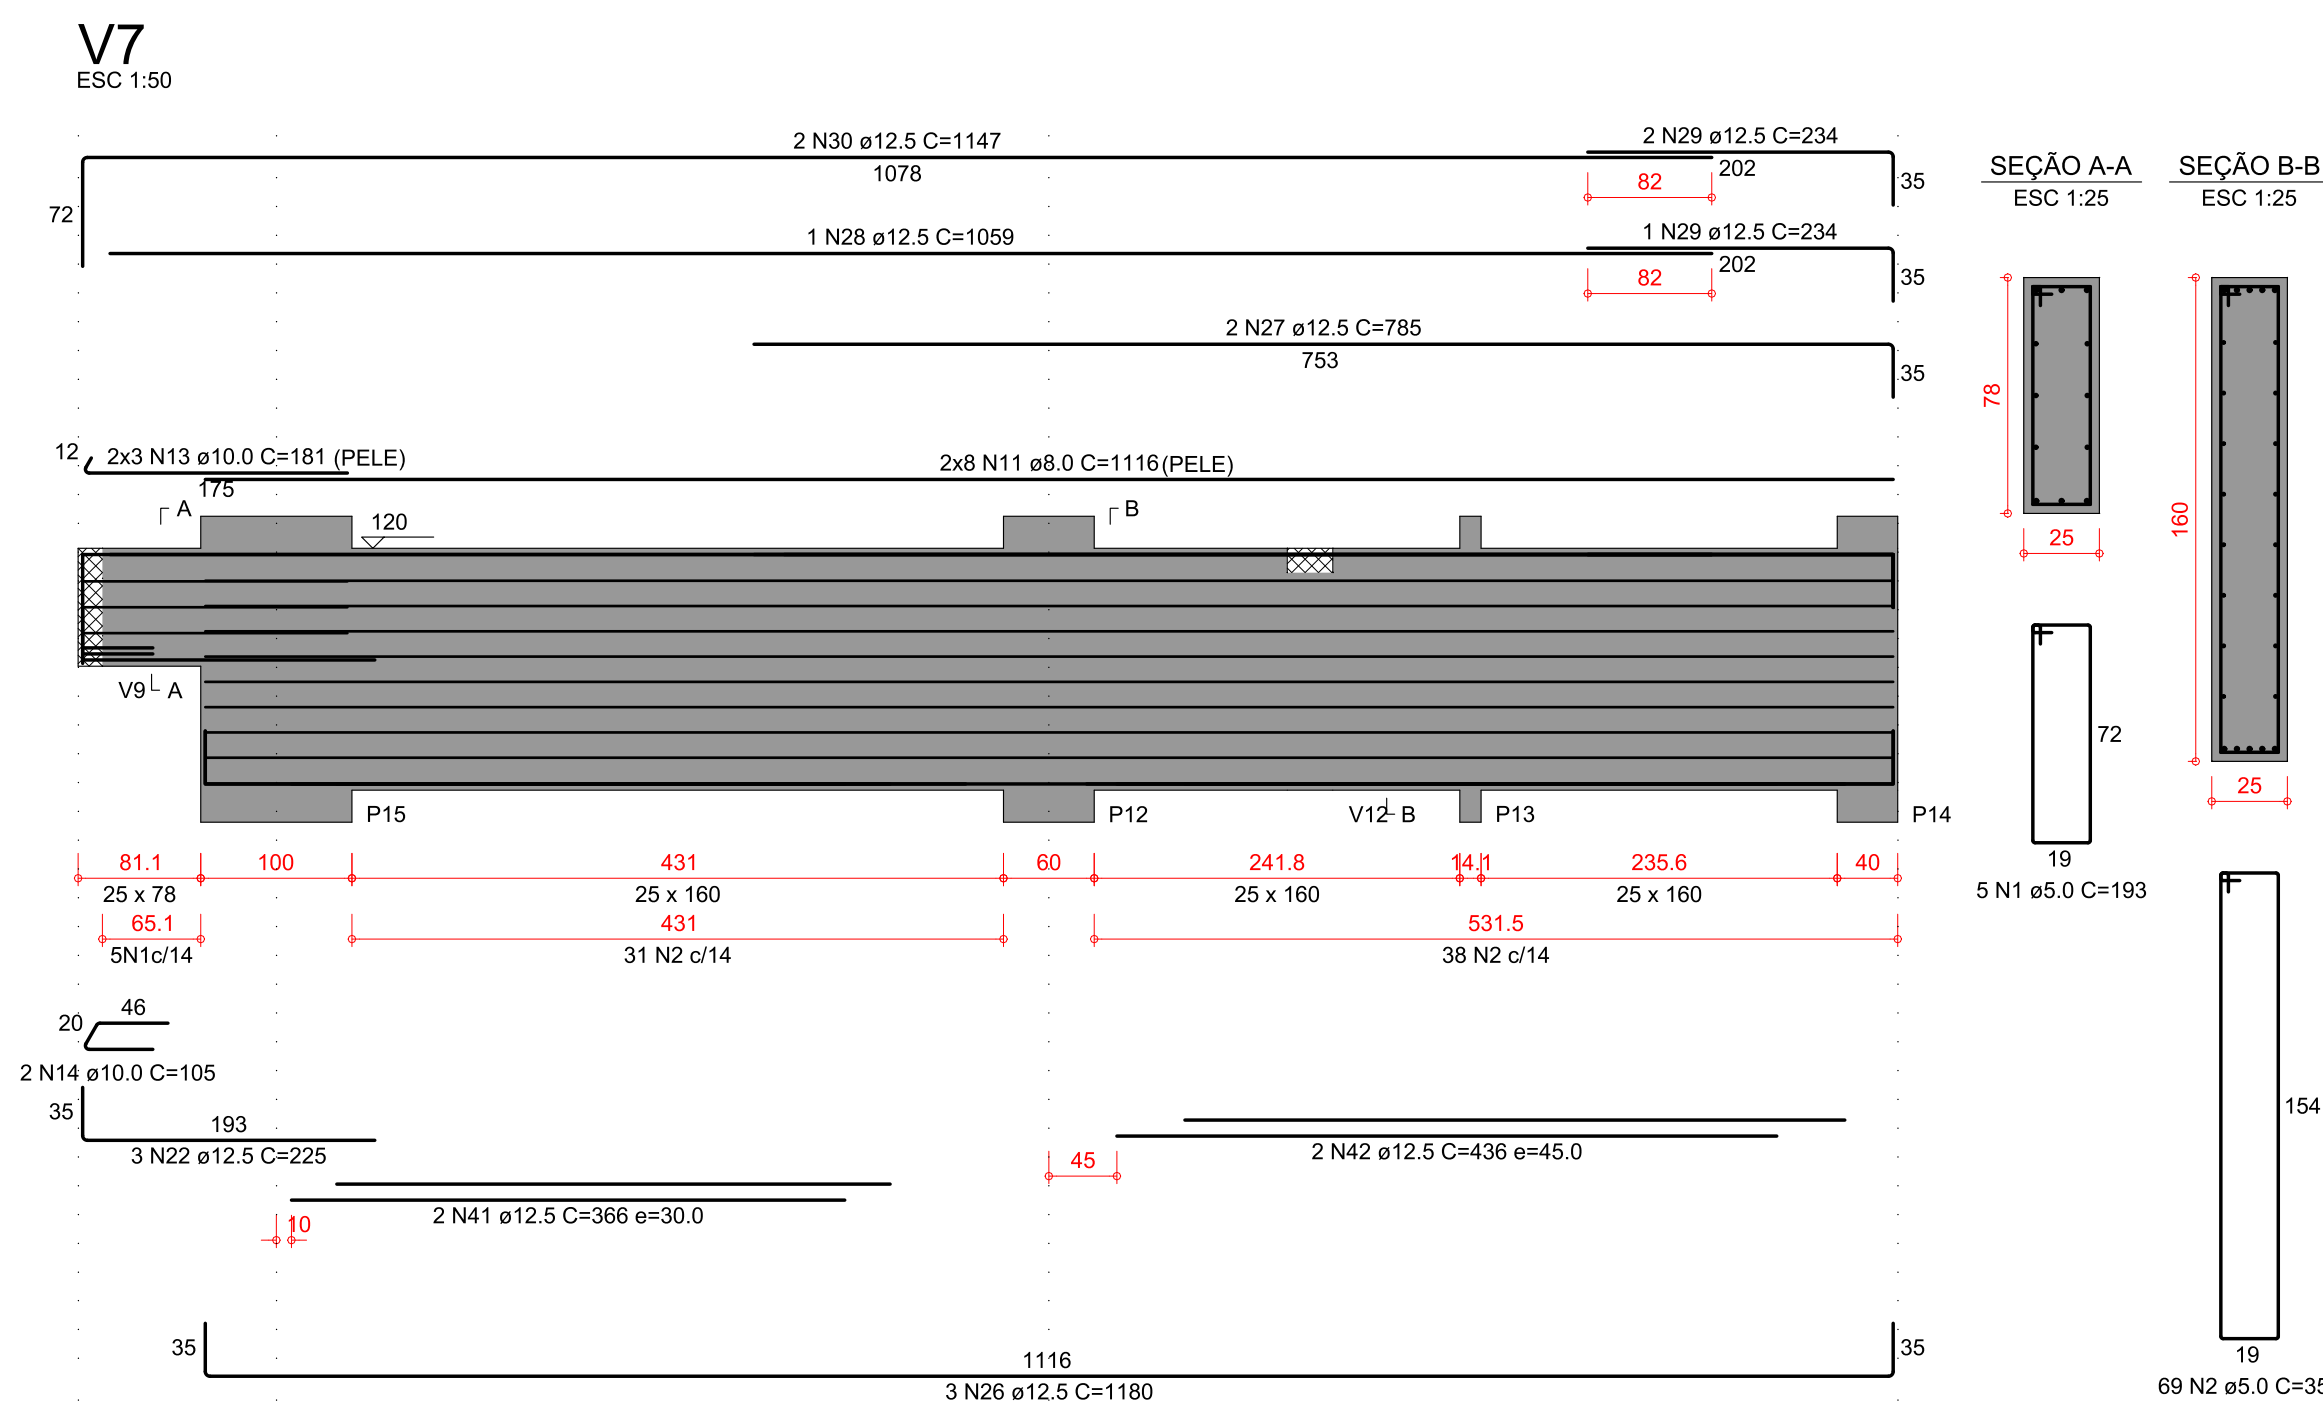

AÇO	DIAM (mm)	C.TOTAL (m)	PESO + 10% (kg)
CA50	6.3	83	22.3
	8.0	524	227.4
	10.0	88	59.7
	12.5	502.2	532.1
CA60	5.0	1025.4	173.9
PESO TOTAL (kg)			
CA50	841.6		
CA60	173.9		

Volume de concreto (C-30) = 16.53 m³
 Área de forma = 166.85 m²

PROIBIDA REPRODUÇÃO, MODIFICAÇÃO OU CESSÃO A
TERCEIROS DESTE PROJETO SEM AUTORIZAÇÃO DO AUTOR.