




CORTE AA  
ESCALA 1:50

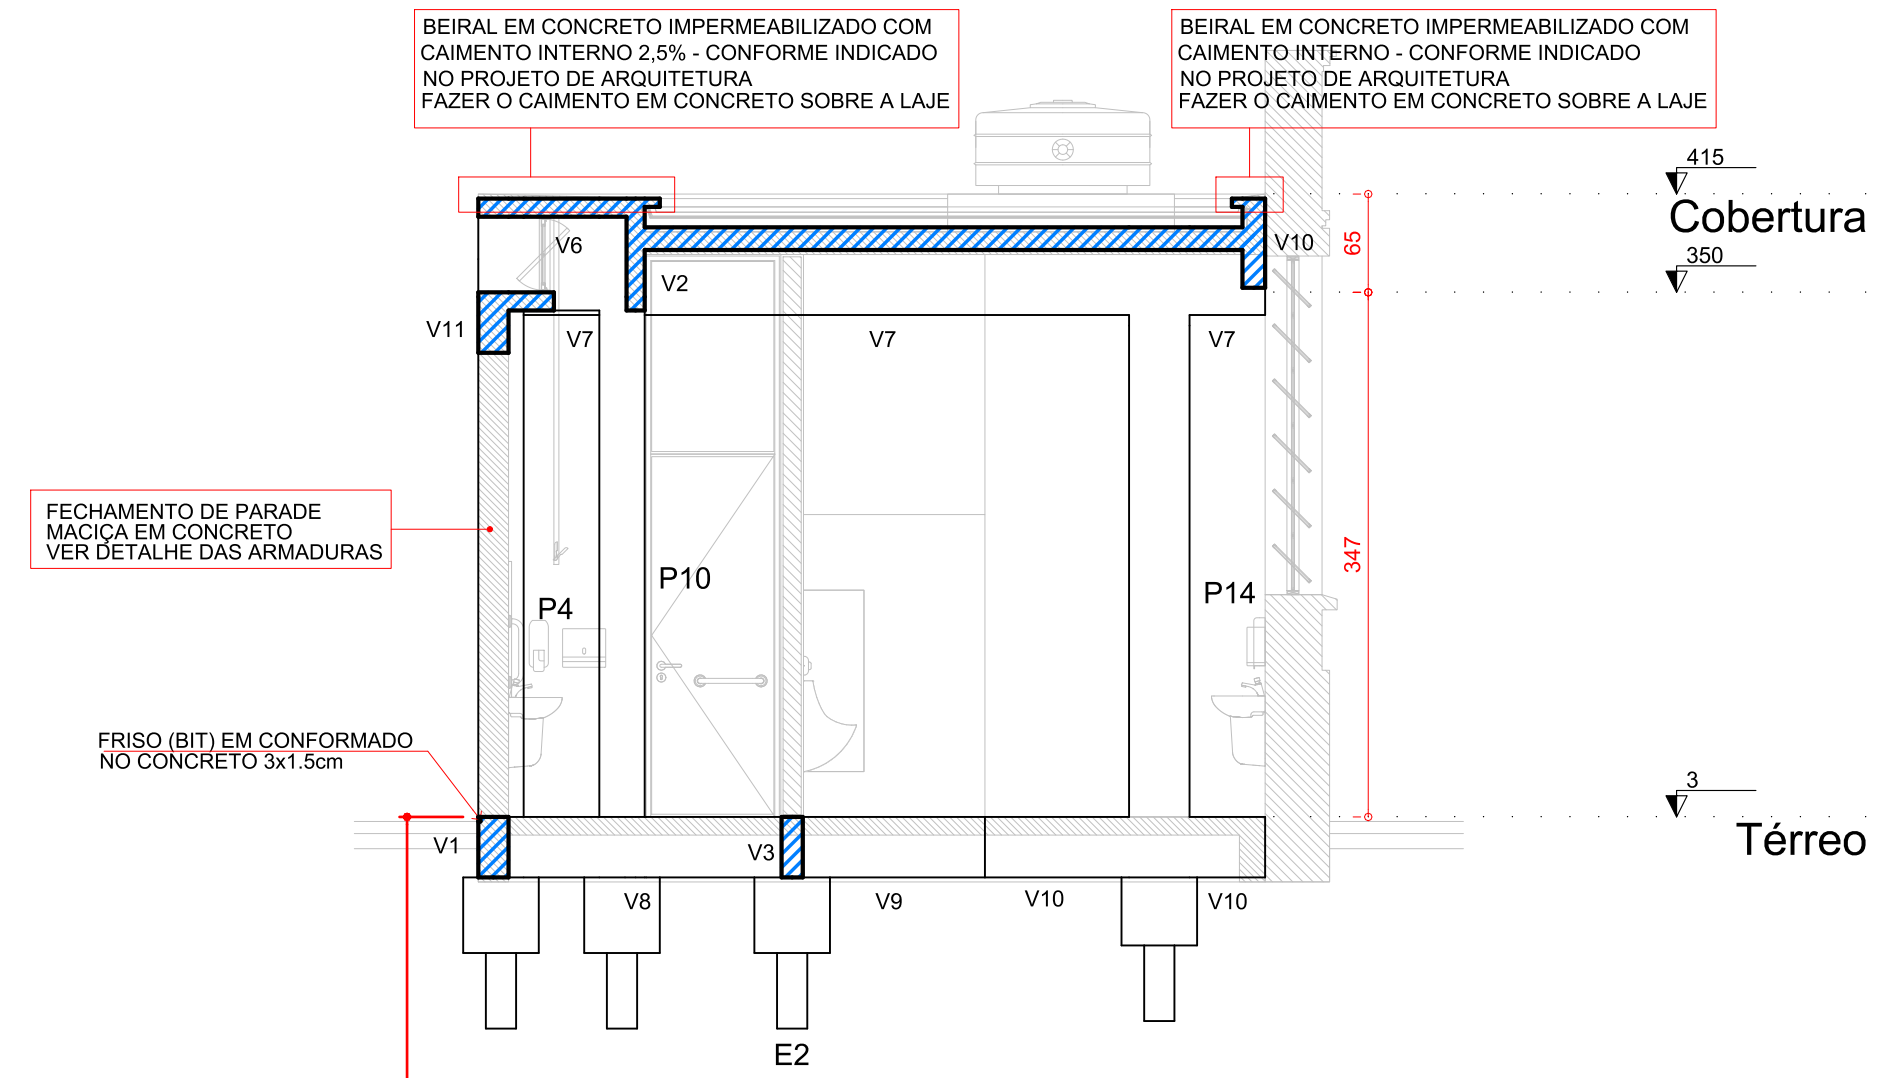



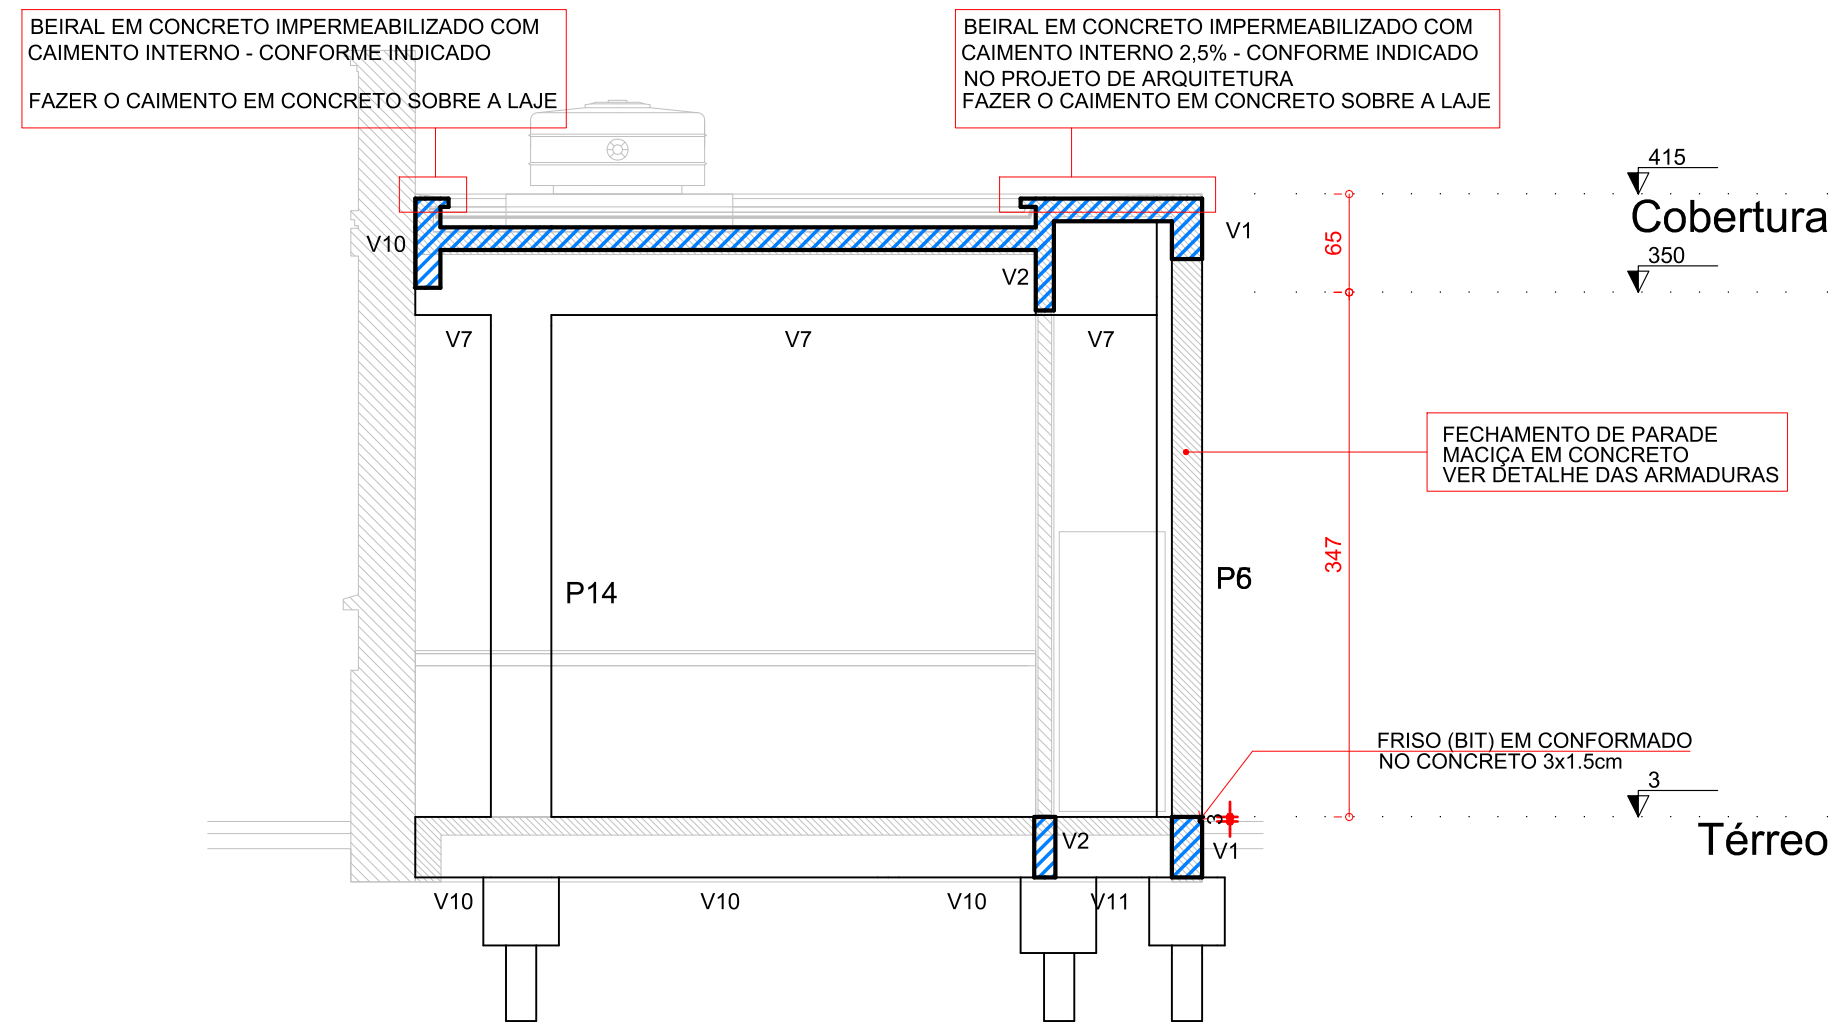

CORTE BB  
ESCALA 1:50

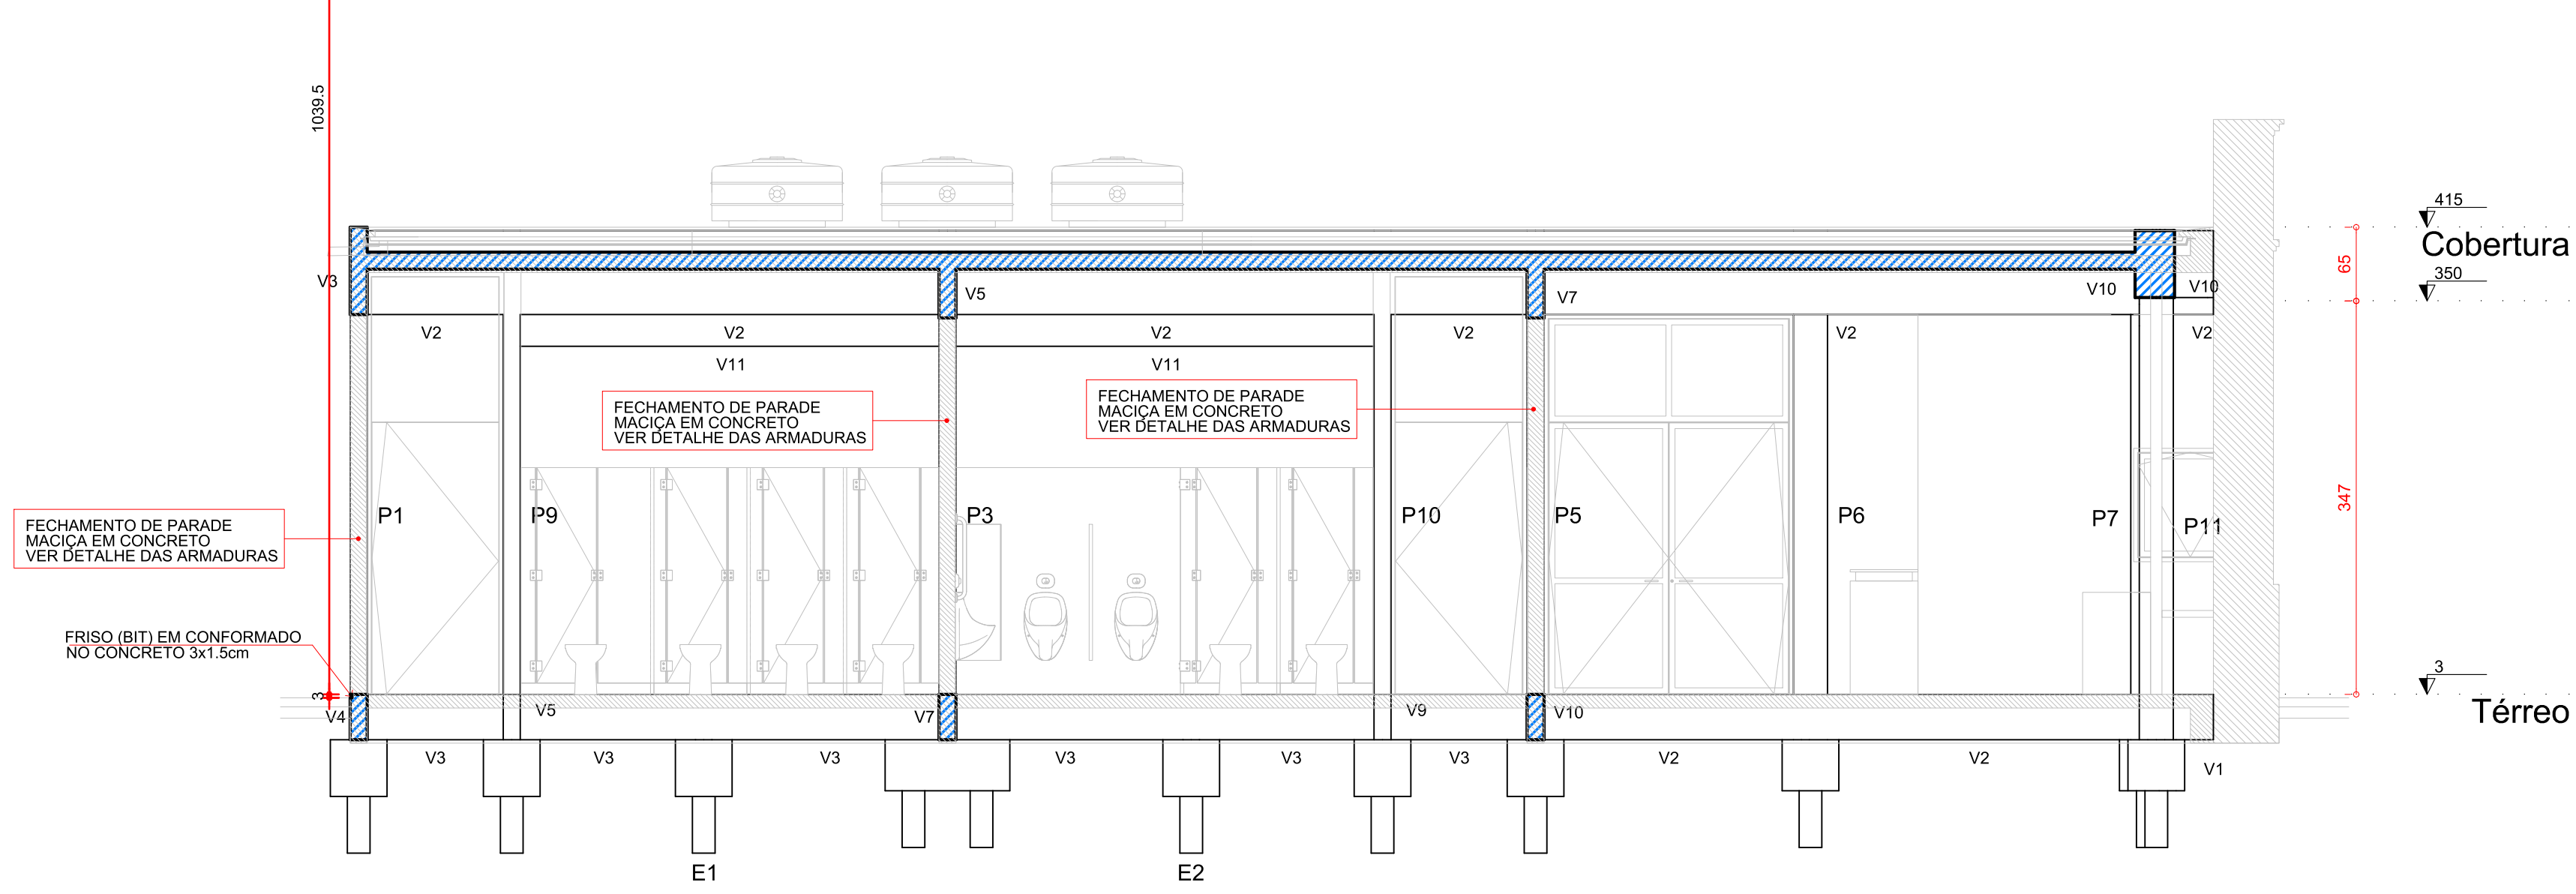

CORTE CC  
ESCALA 1:50



Color	Penet	Weight
1	7	0.1
2	7	0.2
3	7	0.3
4	7	0.4
5	7	0.5
6	7	0.6
7	7	0.7
8	7	0.8
9	7	0.9
10	10	0.0
11085	1085	0.9
253	253	0.2
254	7	0.8
255	7	0.1

REVISÃO:	DATA:	DESCRIÇÃO:	RESPONSÁVEL:
-	-	-	-
<b>SOLUÇÕES INTEGRADAS PARA ENGENHARIA</b>			
			
 GERENCIAMENTO DE PROJETOS		 CAPACITAÇÃO E ORIENTAÇÃO TÉCNICA	
 ANÁLISE DE INVESTIMENTOS IMOBILIÁRIOS		 PROJETOS COMPATIBILIZADOS	
OBRA: REVITALIZAÇÃO DO ESPAÇO MASCARENHAS - SUBESTAÇÃO			
PROPRIETÁRIO: PREFEITURA MUNICIPAL DE JUIZ DE FORA			
REFERÊNCIA: CORTE AA CORTE BB CORTE CC			
ESCALA: INDICADA	DATA: OUT. 2021	DESENHO: CAD	ARQUIVO: 1958JUI-STR-DCT-PE-estruturalSubstação-R02
PROJETO: ENG. CIVIL JACKSON KREUSCH		CREA - PR 89866/D	
RUA HEITOR STOCKLER DE FRANÇA, 396 CJ 1704 EDIFÍCIO NEO BUSINESS - CENTRO CÍVICO - CEP: 82590-300		TEL 1 (41) 3018-9518 TEL 2 (41) 3018-8508	
WEBSITE: www.jsengenharia.com.br E-MAIL: projetos@jsengenharia.com.br		FOLHA: <b>05</b> .10 ESTRUTURAL	

PROJETO DE ARQUITETURA E ENGENHARIA  
PROJETO DE ARQUITETURA E ENGENHARIA  
PROJETO DE ARQUITETURA E ENGENHARIA