


IMPLANTAÇÃO

ESCALA 1:500

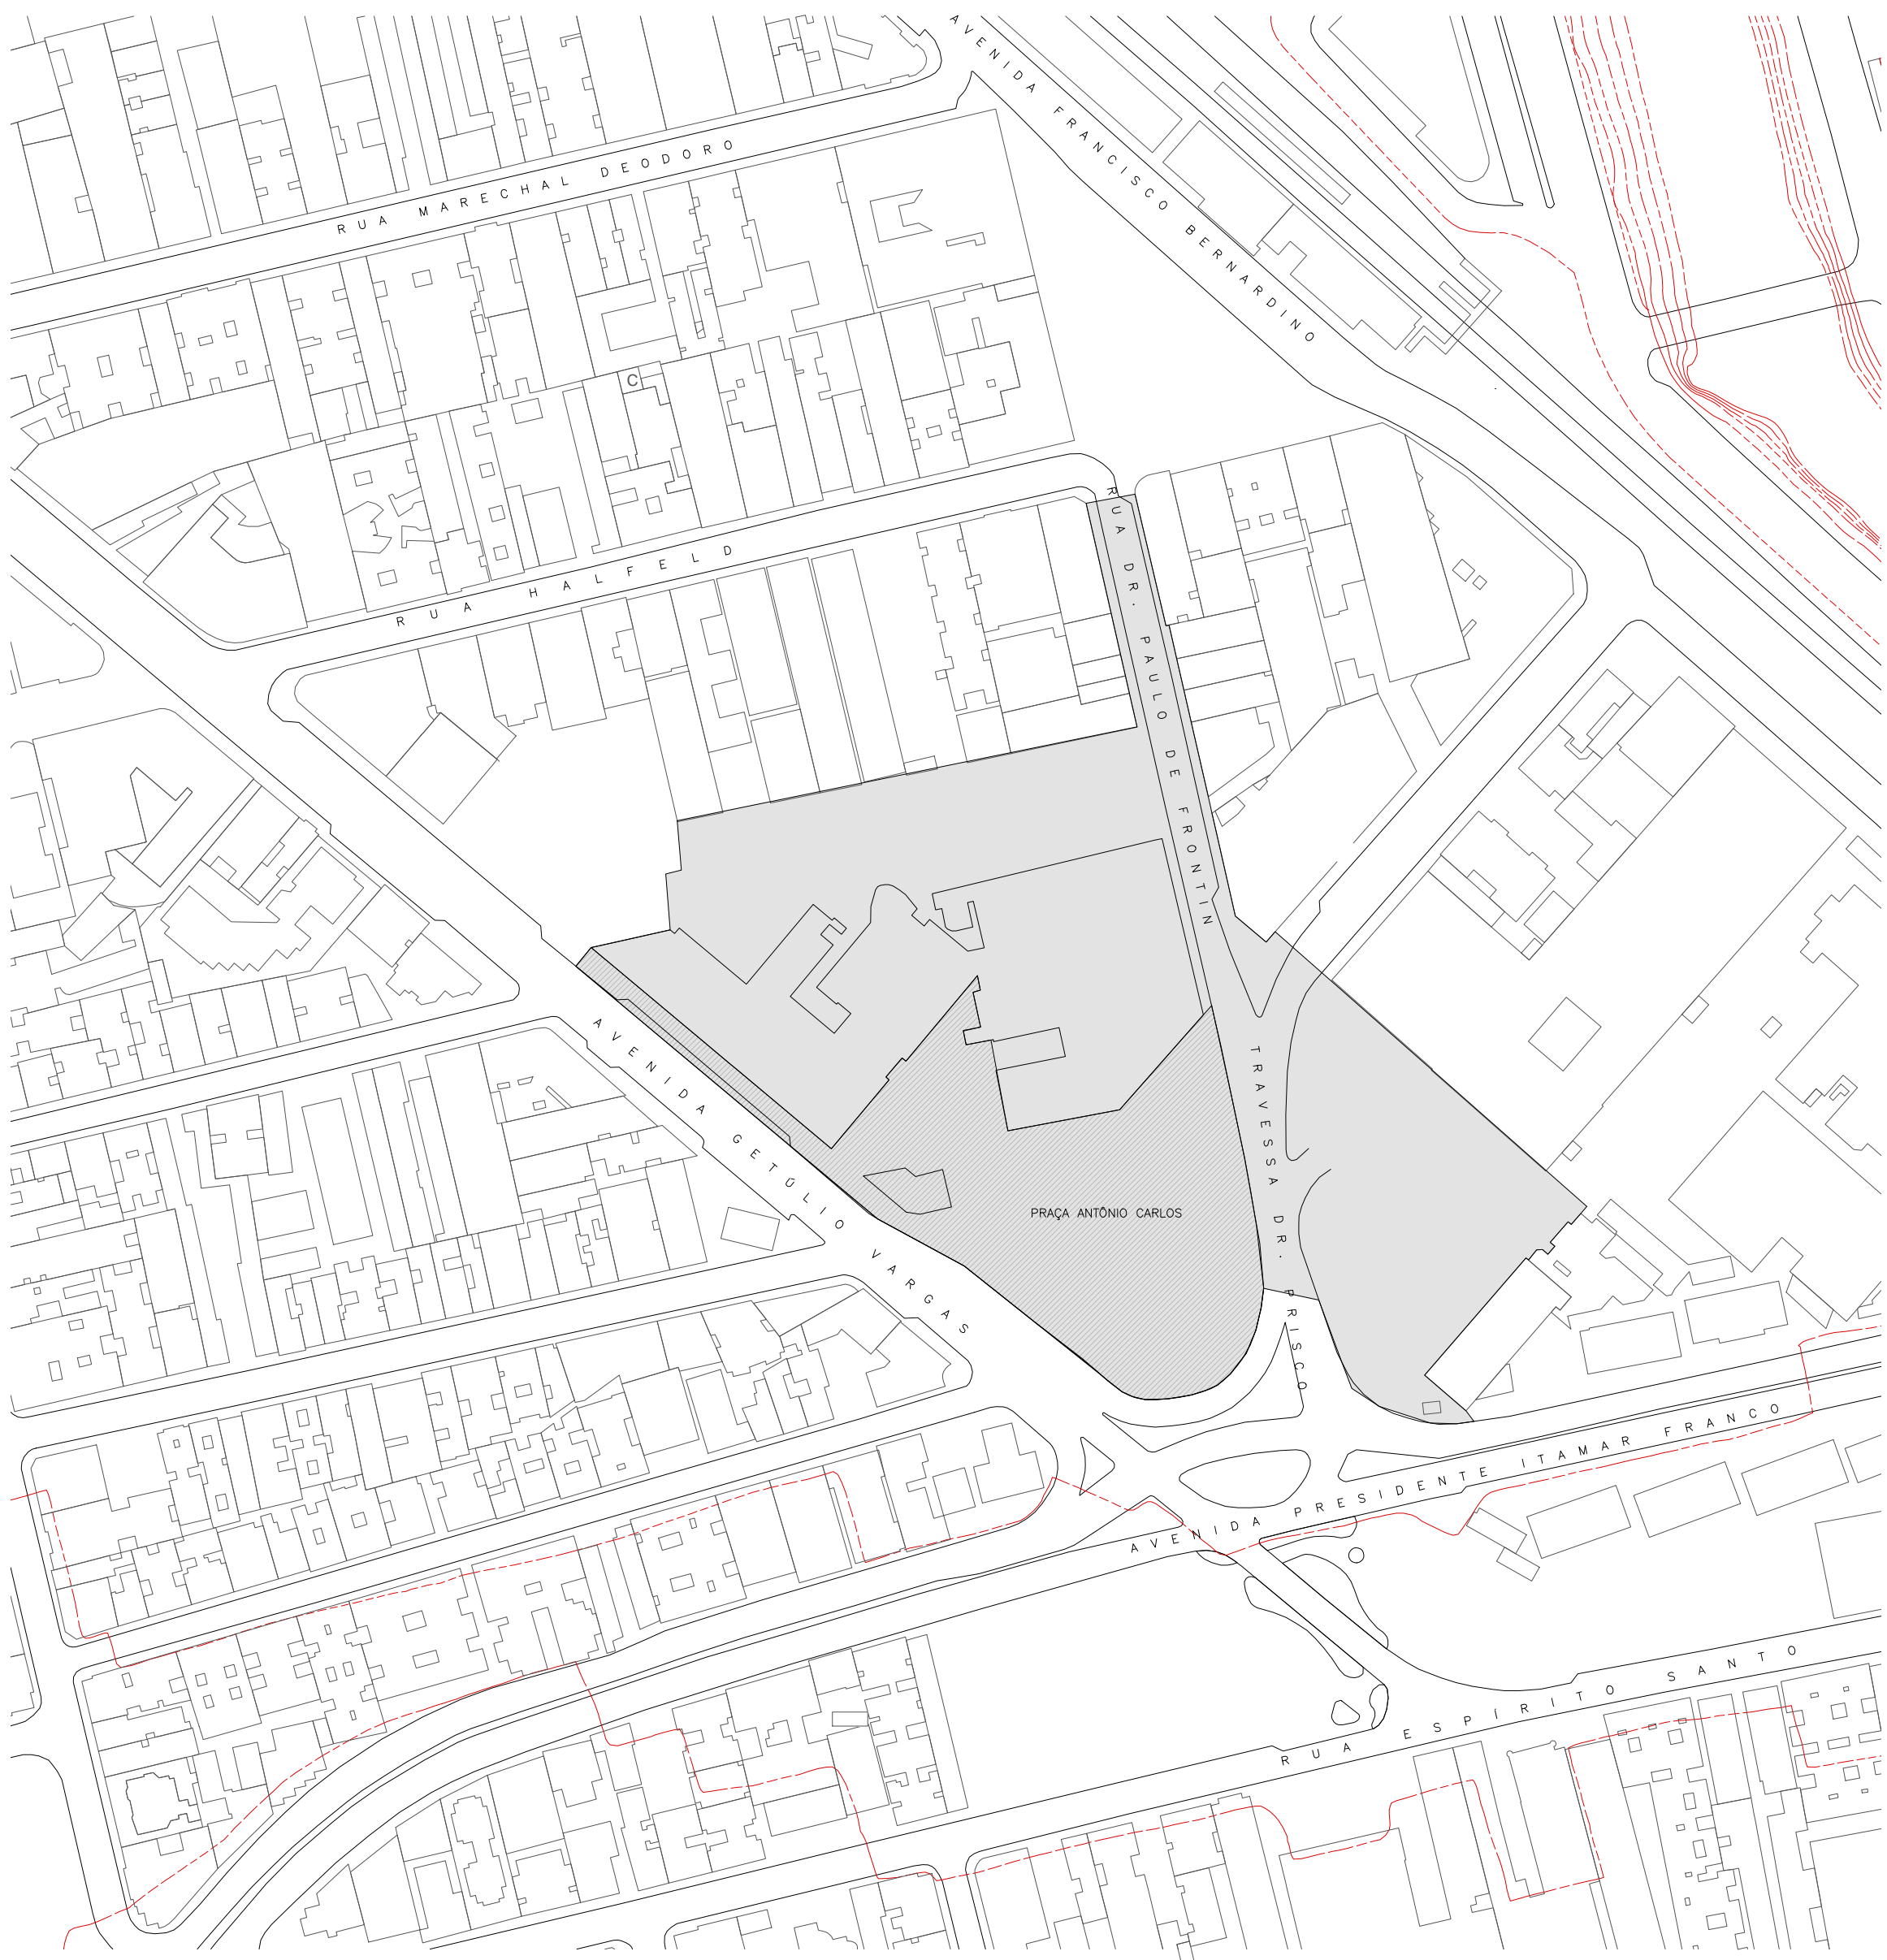

SITUAÇÃO

ESCALA 1:1500



ÁREAS

PRAÇA	
PRAÇA ANTÔNIO CARLOS	7.222,11m²
ÁREA DE PISO	6.734,79m²
EDIFICAÇÕES	
SUBESTAÇÃO	97,96m²
PALCO	156,45m²
PASSEIOS ENTORNO	
ÁREA DE PISO (PRAÇA DO CANHÃO)	202,67m²
ÁREA DE PISO (AV. GETÚLIO VARGAS)	628,83m²

A U / S T R _ A L

Projeto
Fábrica Mascarenhas - Praça Antônio Carlos

Fase
Projeto Executivo

Endereço
Praça Antônio Carlos s/ n°

Proprietário

Prefeitura Municipal de Juiz de Fora - SEPUR

+55 -

Responsável técnico

Arq. Henrique Wosiack Zullian

CAU A69099-6

+55 41 9 8789 1026

Conteúdo
Implantação / Situação

Escala
Indicada

Código
2107 - PE - FM_PAC - 01 Implant e Sit_R00.dwg

Data
Setembro 2021

A01

LEGENDA ETAPAS

ETAPA 2 - RUA DR. PAULO DE FRONTIN
ETAPA 3 - CENTRO CULTURAL BERNARDO MASCARENHAS E PRAÇA DO CANHÃO
ETAPA 4 - MASTERPLAN - MERCADO MUNICIPAL E BIBLIOTECA MUNICIPAL

REVISÃO	DATA	DESCRIÇÃO
001	04.08.21	