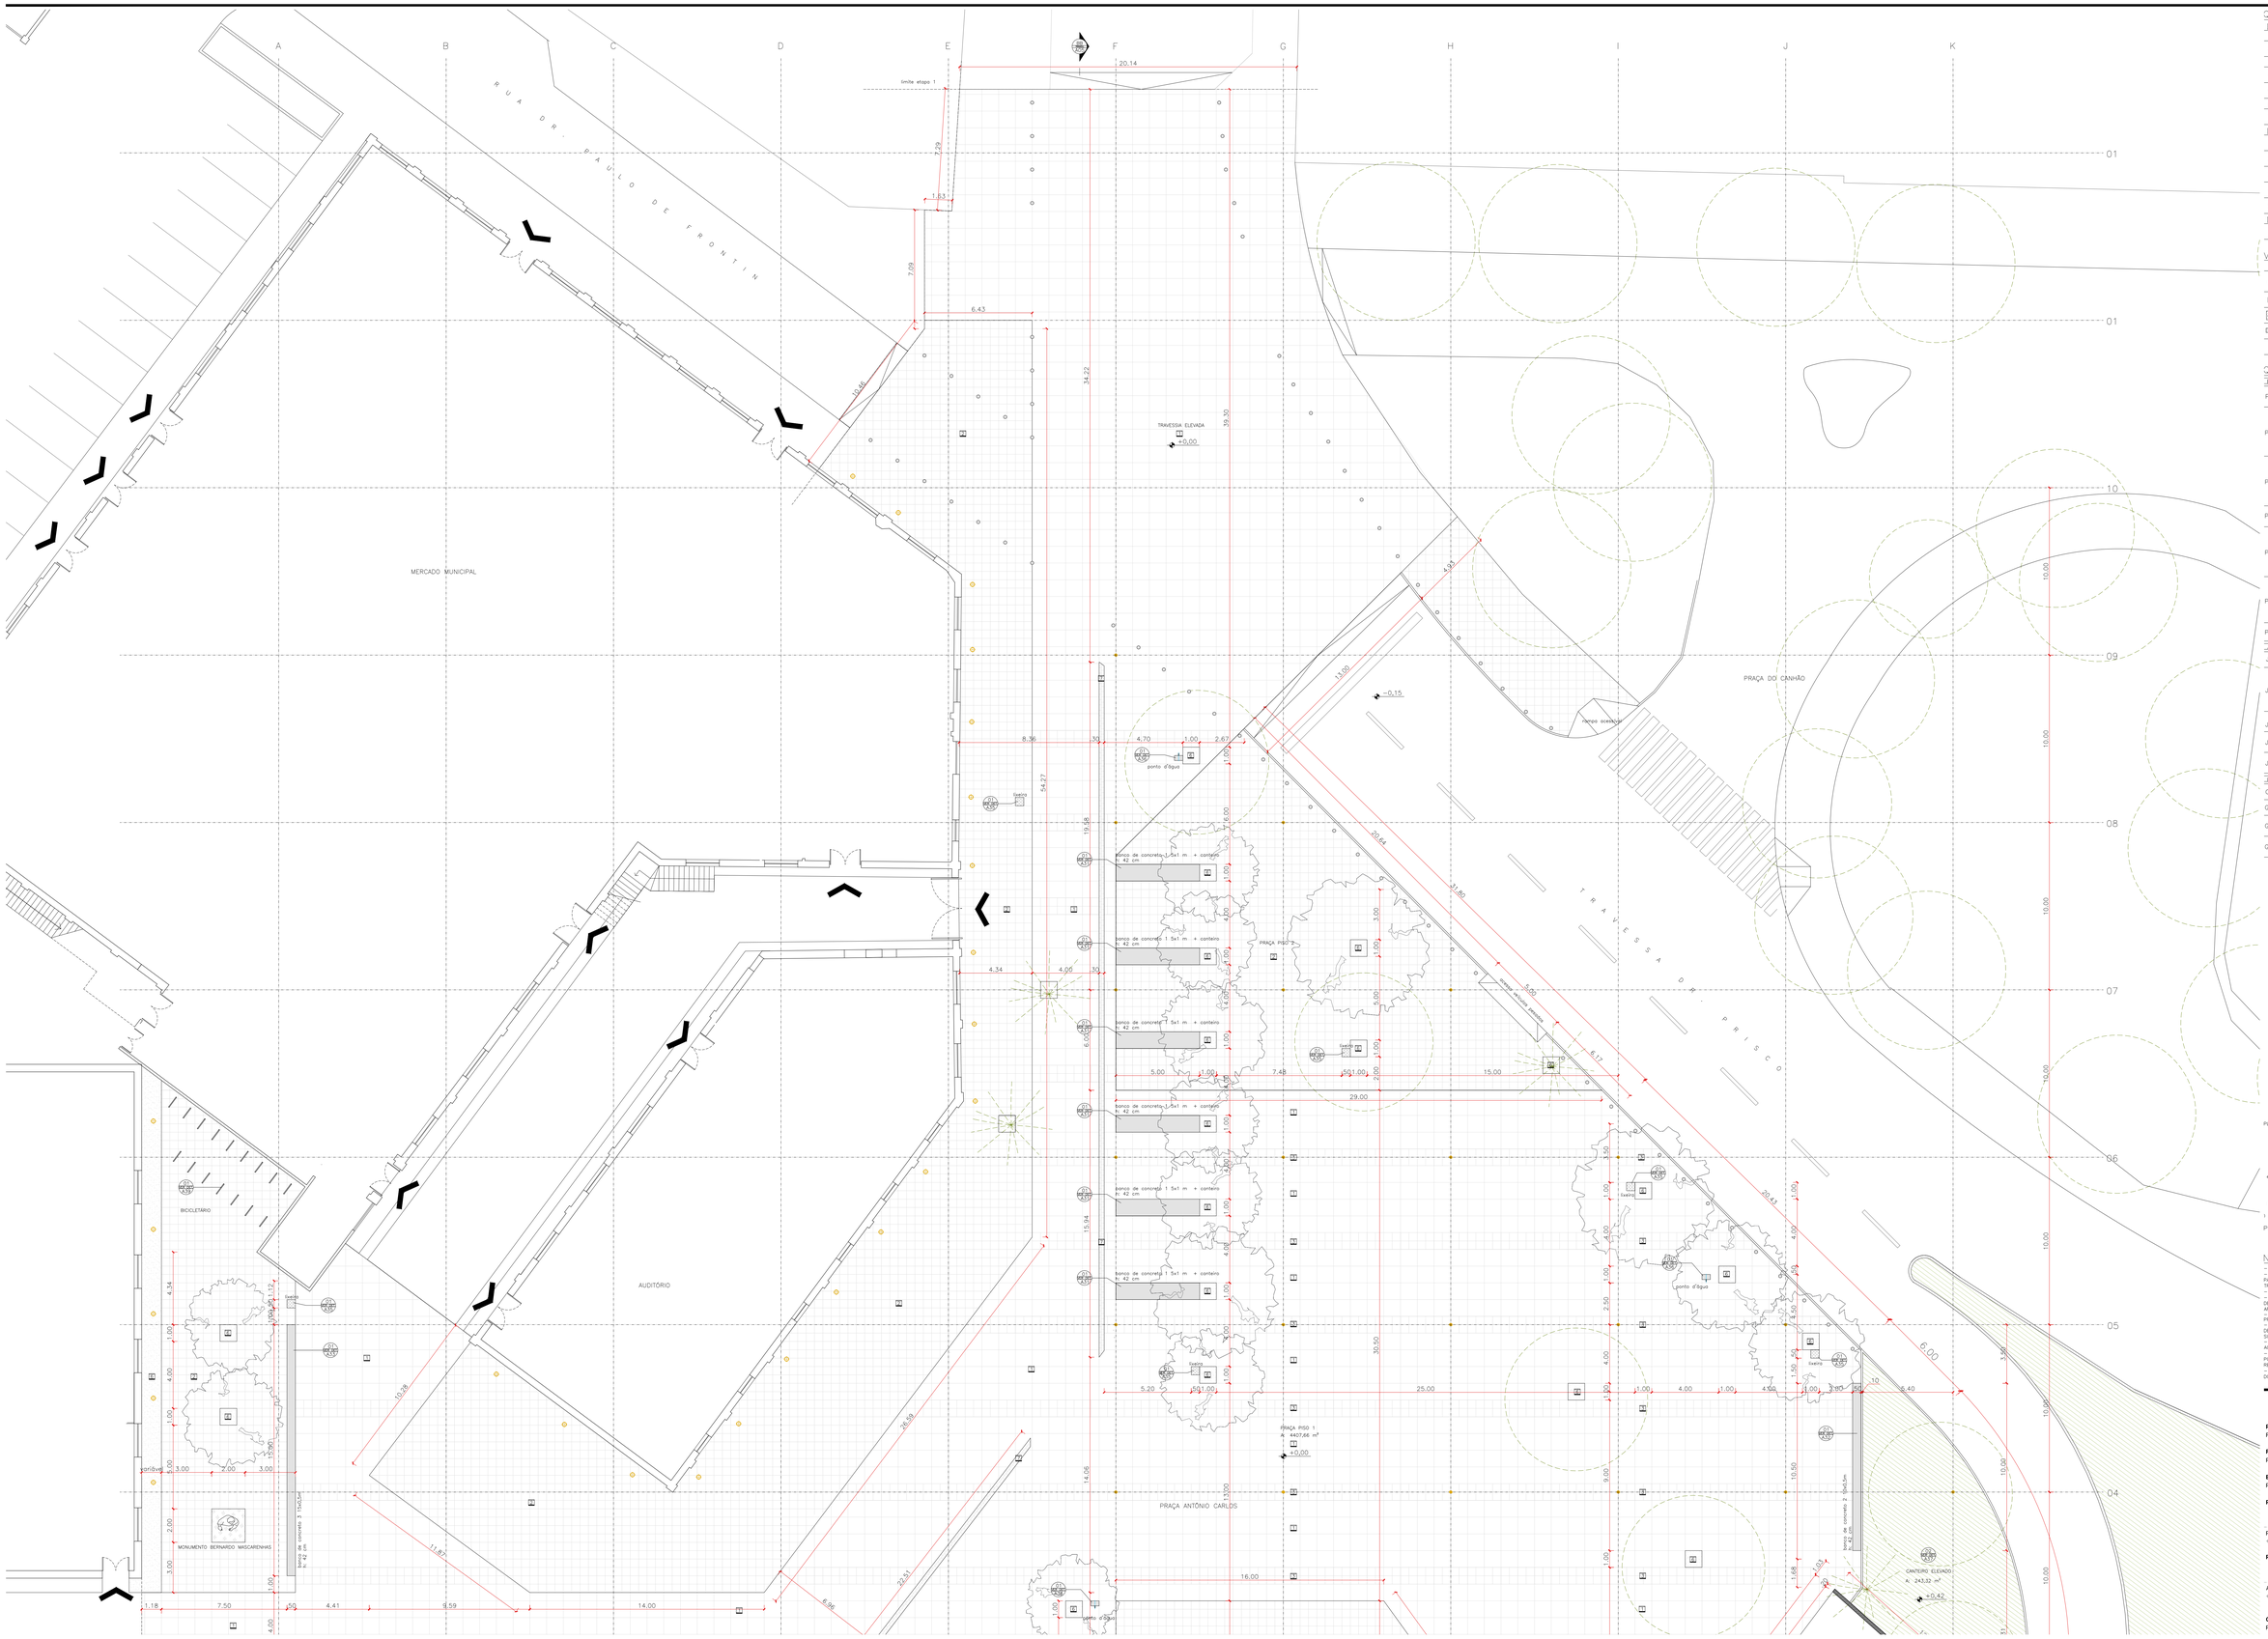

QUADRO DE ACABAMENTOS

	PISO
1	PISO EM CONCRETO ARMADO, PRÉ-MOLDADO COM 1x1 METROS, ACABAMENTO NATURAL E PIGMENTADO NA COR CINZA RAL 7024
2	PISO EM CONCRETO ARMADO, PRÉ-MOLDADO COM 0,5x0,5 METROS, ACABAMENTO NATURAL E PIGMENTADO NA COR CINZA RAL 7024, VER DETALHE ESPECÍFICO
3	PISO EM CONCRETO ARMADO, PRÉ-MOLDADO COM 0,5x0,5 METROS, ACABAMENTO NATURAL E PIGMENTADO NA COR CINZA
4	PISO INDUSTRIAL ZERO DE CONCRETO DESEMPENADO E ALISADO MECANICAMENTE NA COR CINZA, JUNTAS CONFORME PAGINAÇÃO E MODULAÇÃO ESTRUTURAL, ACABAMENTO TIPO: POLIDO LISO
5	PISO INDUSTRIAL ZERO DE CONCRETO DESEMPENADO E ALISADO MECANICAMENTE NA COR CINZA, JUNTAS CONFORME PAGINAÇÃO E MODULAÇÃO ESTRUTURAL, ACABAMENTO TIPO: CIMAMIQUEM
6	BRITA ASFÁLTICA NA COR CINZA ESCURO
7	MANUTENÇÃO NO PISO DO ANTIGO MURO DE ENFASE EM PEDRA GRANITO ESCURA, COM ACABAMENTO NATURAL, ASSENTADO COM ARGAMASSA ESTRUTURAL EM ÂNGULO PARA COM REJUNTE DE 2cm. LARGURA TOTAL 90cm
	PAREDES
1	CONCRETO APARENTE DE CIMENTO COMUM COM TRATAMENTO A BASE DE VERNIZ HIDROFUGANTE FOSCO. CAIXARIA COM TÁBUAS DE MADEIRA INTERCALADAS DISPOSTAS NA HORIZONTAL
2	CONCRETO APARENTE PIGMENTADO CINZA RAL 7024 DE CIMENTO COMUM COM TRATAMENTO A BASE DE VERNIZ HIDROFUGANTE FOSCO. CAIXARIA COM TÁBUAS DE MADEIRA INTERCALADAS DISPOSTAS NA HORIZONTAL
3	REBOCADA E PINTADA COM TINTA ACRÍLICA NA COR BRANCA
4	PASTILHA CERÂMICA/PORCELANA 5x5cm NA COR BRANCA, REF: ATLAS E-2740
5	ALVENARIA EM BLOCO CERÂMICO APARENTE EXISTENTE REFORMADA (DESCASCADA) E RECUPERADA EM SUA ESTÉTICA/COR ORIGINAL
	TETO
1	LAJE EM CONCRETO APARENTE DE CIMENTO COMUM COM TRATAMENTO A BASE DE VERNIZ HIDROFUGANTE FOSCO. CAIXARIA EM TÁBUAS DE MADEIRA INTERCALADAS DISPOSTAS NA HORIZONTAL E LONGITUDINALMENTE

MOBILIÁRIOS

	NOME	QNT.	DESCRIÇÃO
	BALISDOR	11Tx	BALISADOR EM AÇO ZINCADO E PINTURA ELETROSTÁTICA PRETA, COM ALTURA DE 1,00m, FIXADO COM CHUMBADOR NO PISO. REF: DE LAZZARI LDC CINZA GRAFITE. IMPLANTADO A CADA 2m NO PERÍMETRO DA PRAÇA.
	LIXEIRA	12x	LIXEIRA EM CONCRETO APARENTE DE CIMENTO COMUM COM TRATAMENTO A BASE DE VERNIZ HIDROFUGANTE. VER DETALHE ESPECÍFICO DE PROJETO.
	ESTÁTUA	1x	MONUMENTO HISTÓRICO A BERNARDO MASCARENHAS PRÉ-EXISTENTE
	BICA 2 PIAUÍ	5x	BICA COM AGUA EM ESTRUTURA DE CONCRETO APARENTE COM TRATAMENTO A BASE DE VERNIZ HIDROFUGANTE. TOMADA ARTICANDELÁBRO
	PARACICLO	18x	PARACICLO EM PERFIL REDONDO DE AÇO INOX. VER DETALHE ESPECÍFICO DE PROJETO.

QUADRO DE ESQUADRIAS

	L x H		DESCRIÇÃO
P01	verificar	1x	PORTA DE ABRIR 2 FOLHAS: RECUPERAÇÃO DA ESTRUTURA EM AÇO SAE; BASCULANTES; PINTURA AUTOMOTIVA NA COR ORIGINAL E SISTEMA DE TRAVAS RECUPERADOS E PINTADOS NA MESMA COR.
P02	220x240cm + BANDEIRA 97cm	1x	PORTA PIVOTANTE 2 FOLHAS + BANDEIRA FIXA DE 97cm COM PAINÉIS EXECUTADOS EM CHAPA DE AÇO GALVANIZADO ESPESSURA 1,5mm COM PINTURA AUTOMOTIVA COR CINZA RAL 7024; ESTRUTURA DO CONJUNTO EM QUADRO DE PERFIL METÁLICO #16 DE 50X50mm- PHS REGULARS; INOX DREF. COMERCIAL 102ZATTO ga20HAMBE; FERROLHO REFORÇADO ZINCADO NA MESMA COR DA PORTA DREF. COMERCIAL JOCCE: 130701); PUXADOR EM AÇO NA MESMA COR DA PORTA CONFORME DETALHAMENTO ESPECÍFICO.
P03	320x240cm + BANDEIRA 132cm	2x	PORTA PIVOTANTE 1 FOLHA + BANDEIRA FIXA DE 132 cm COM PAINÉIS EXECUTADOS EM CHAPA DE AÇO GALVANIZADO ESPESSURA 1,5mm COM PINTURA AUTOMOTIVA COR CINZA RAL 7024; ESTRUTURA DO CONJUNTO EM QUADRO DE PERFIL METÁLICO #16 DE 50X50mm- PHS REGULARS; INOX DREF. COMERCIAL 102ZATTO ga20HAMBE; FERROLHO REFORÇADO ZINCADO NA MESMA COR DA PORTA DREF. COMERCIAL JOCCE: 130701); PUXADOR EM AÇO NA MESMA COR DA PORTA CONFORME DETALHAMENTO ESPECÍFICO.
P04	90x240cm	2x	PORTA P/ PNE INBRESCO + BANDEIRA FIXA DE 132cm, ENCHIMENTO SANFRASED; PINTURA NA COR CINZA RAL 7024. BATENTE EM MADEIRA E NEGATIVO DE 1cm PARA ACABAMENTO. VER DETALHAMENTO.
P05	100x240cm + BANDEIRA 90cm(AB)	2x	PORTA PIVOTANTE 1 FOLHA + BANDEIRA FIXA 90cm(AB) COM PAINÉIS EXECUTADOS EM CHAPA DE AÇO GALVANIZADO ESPESSURA 1,5mm COM PINTURA AUTOMOTIVA COR CINZA RAL 7024; ESTRUTURA DO CONJUNTO EM QUADRO DE PERFIL METÁLICO #16 DE 50X50mm- PHS REGULARS; INOX DREF. COMERCIAL 102ZATTO ga20HAMBE; FERROLHO REFORÇADO ZINCADO NA MESMA COR DA PORTA DREF. COMERCIAL JOCCE: 130701); PUXADOR EM AÇO NA MESMA COR DA PORTA CONFORME DETALHAMENTO ESPECÍFICO
P06	100x240cm	1x	PORTA PIVOTANTE 1 FOLHA COM PAINÉIS EXECUTADOS EM CHAPA DE AÇO GALVANIZADO ESPESSURA 1,5mm COM PINTURA AUTOMOTIVA COR CINZA RAL 7024; ESTRUTURA DO CONJUNTO EM QUADRO DE PERFIL METÁLICO #16 DE 50X50mm- PHS REGULARS; INOX DREF. COMERCIAL 102ZATTO ga20HAMBE; FERROLHO REFORÇADO ZINCADO NA MESMA COR DA PORTA DREF. COMERCIAL JOCCE: 130701); PUXADOR EM AÇO NA MESMA COR DA PORTA CONFORME DETALHAMENTO
P07	verificar x240cm	1x	PORTA TIPO CAMARÃO COM 4 FOLHAS DE 60cm EM MO DE FERMADA BRANCA REGRAGA PARA UM DOS LADOS.
	L x H		DESCRIÇÃO
J01	verificar REF:verif.	3x	JANELA EXISTENTE C/ FOLHAS BASCULANTES. RECUPERAÇÃO DA ESTRUTURA EM AÇO SAE; PINTURA AUTOMOTIVA NA COR SEMELHANTE À ORIGINAL; VIDRO INCOLOR.
J02	120x100cm REF:120x0	7x	JANELA PIVOTANTE DE ELEVAR 1 FOLHA COM PAINÉIS EXECUTADOS EM CHAPA DE AÇO GALVANIZADO ESPESSURA 1,5mm COM PINTURA AUTOMOTIVA COR CINZA RAL 7024; ESTRUTURA DO CONJUNTO EM QUADRO DE PERFIL METÁLICO #16 DE 50X50mm- PHS REGULARS; INOX DREF. 102ZATTO ga20HAMBE; FERROLHO REFORÇADO ZINCADO NA MESMA COR DA PORTA DREF. JOCCE: 130701); PUXADOR EM AÇO GALVANIZADO NA MESMA COR DA PORTA CONFORME DETALHE.
J03	368x50cm REF:350x0cm	2x	JANELA 3 FOLHAS BASCULANTES EM PERFIL DE ALUMÍNIO; PINTURA ALUMINIZADA COR CINZA RAL 7024; VIDRO JATEADO 6mm INCOLOR; SISTEMA DE ABERTURA COM ALAVANCA DE ACIONAMENTO CONFORME DETALHE.
J04	313x50cm REF:313x0cm	2x	JANELA 4 FOLHAS BASCULANTES EM PERFIL DE ALUMÍNIO; PINTURA ALUMINIZADA COR CINZA RAL 7024; VIDRO JATEADO 6mm INCOLOR; SISTEMA DE ABERTURA COM ALAVANCA DE ACIONAMENTO CONFORME DETALHE.
J05	213x50cm REF:213x0cm	1x	JANELA 3 FOLHAS BASCULANTES EM PERFIL DE ALUMÍNIO; PINTURA AUTOMOTIVA COR CINZA RAL 7024; VIDRO JATEADO 6mm INCOLOR; SISTEMA DE ABERTURA COM ALAVANCA DE ACIONAMENTO CONFORME DETALHE.
	L x H		DESCRIÇÃO
GO1	201x110 cm	1x	GUARDA CORPO EM CONCRETO APARENTE CONFORME PROJETO ESTRUTURAL NA COR CINZA RAL 7024
GO2	177x110 cm	1x	GUARDA CORPO EM CONCRETO APARENTE CONFORME PROJETO ESTRUTURAL NA COR CINZA RAL 7024
GO3	178Sx110 cm	1x	CORRIMÃO DUPLO EM AÇO GALVANIZADO COM PINTURA ELETROSTÁTICA NA COR CINZA RAL7024 TUBO ø 4cm COM CHAPA NA EXTERSURA DE 2mm, APOIADO SOBRE ESPAÇADOR EM BARRA CIRCULAR ø 1cm.
GO4	178Dx110 cm	1x	CORRIMÃO DUPLO EM AÇO GALVANIZADO COM PINTURA ELETROSTÁTICA NA COR CINZA RAL7024 TUBO ø 4cm COM CHAPA NA EXTERSURA DE 2mm, APOIADO SOBRE ESPAÇADOR EM BARRA CIRCULAR ø 1cm.

PLANTA PRAÇA SETOR B

PLANTA MOSCA

NOTAS

- VERIFICAR AS MEDIDAS NA OBRA;
- DEVIDO A IMPRECISÕES NO LEVANTAMENTO, INICIAR EXECUÇÃO A PARTIR DOS AFASTAMENTOS DAS EDIFICAÇÕES EXISTENTES E TRAÇAR O MÓDULO DE 10x10 METROS;
- A COTA DE NIVEL +0,00 CORRESPONDE À COTA ESCRITA;
- TODA E QUALQUER DISCREPÂNCIA ENTRE OBRA E PROJETO DEVERÁ SER COMUNICADA PREVIAMENTE À EXECUÇÃO AOS ARQUITETOS RESPONSÁVEIS ;
- VERIFICAR O DIMENSIONAMENTO DA ESTRUTURA NO RESPECTIVO PROJETO ESTRUTURAL ANTES DA OBRA;
- O DIMENSIONAMENTO DE PEÇAS DETALHADAS NO PROJETO DEVERÁ SER VERIFICADO JUNTO ÀS EMPRESAS RESPONSÁVEIS PELA SUA ESTRUTURAÇÃO E APLICABILIDADE;
- CONSULTAR PREVIAMENTE OS FORNECEDORES DOS MATERIAIS DE ACABAMENTO PARA A APLICAÇÃO CORRETA DOS MESMOS;
- O PERÍMETRO DA PRAÇA SERÁ SINALIZADO COM PISO TÁTIL DE ALERTA E DIFERENCIADO DE ACORDO COM AS RECOMENDAÇÕES DA NBR 9050;
- A COTA DE NIVEL +0,00 CORRESPONDE À COTA MÉDIA ATUAL DO PISO DA PRAÇA ANTÔNIO CARLOS

A U / S T R _ A L

Projeto
Fábrica Mascarenhas - Praça Antônio Carlos

Fase
Projeto Executivo

Endereço
Praça Antônio Carlos s/ nº

Proprietário

Prefeitura Municipal de Juiz de Fora -
+55 -

Responsável técnico

Arq. Henrique Wosiack Zulian CAU A69099-6
+55 41 9 8789 1028

Conteúdo
Planta Baixa Praça Antônio Carlos Setor B

Escala
1:125

Código
2107 - PE - FM_PAC - 02 Planta Baixa_R01.dwg

Data
Setembro 2021

A04

REVISÃO	DATA	DESCRIÇÃO
-	-	-
-	-	-
-	-	-

Este documento é obra de criação intelectual protegida pela legislação de direitos autorais e de propriedade intelectual. Fica proibida a cópia ou reprodução total ou parcial, por qualquer meio ou processo, sem prévia autorização do autor, exceto quando expressamente permitido por lei.

NÚMERO DO DESENHO NA PRANCHA / NÚMERO DA PRANCHA — INDICAÇÃO DO DESENHO NA PRANCHA / SENTIDO DO CORTE / NÚMERO DA PRANCHA

LEGENDA

- PISO EM CONCRETO 1x1m PRÉ-MOLDADA IN LOCO
- PISO EM CONCRETO 0,5x0,5 m PRÉ-MOLDADA IN LOCO
- BRITA ASFÁLTICA NA COR PRETA
- ALVENARIA EM BLOCO CERÂMICO
- ESTRUTURA EM CONCRETO ARMADO
- PEDRA FOLHETO BRUTA
- JARDIM GRAMADO
- EIXO DE ESTRUTURAÇÃO (10x10m)

01 PLANTA PRAÇA SETOR B

ESCALA 1:125