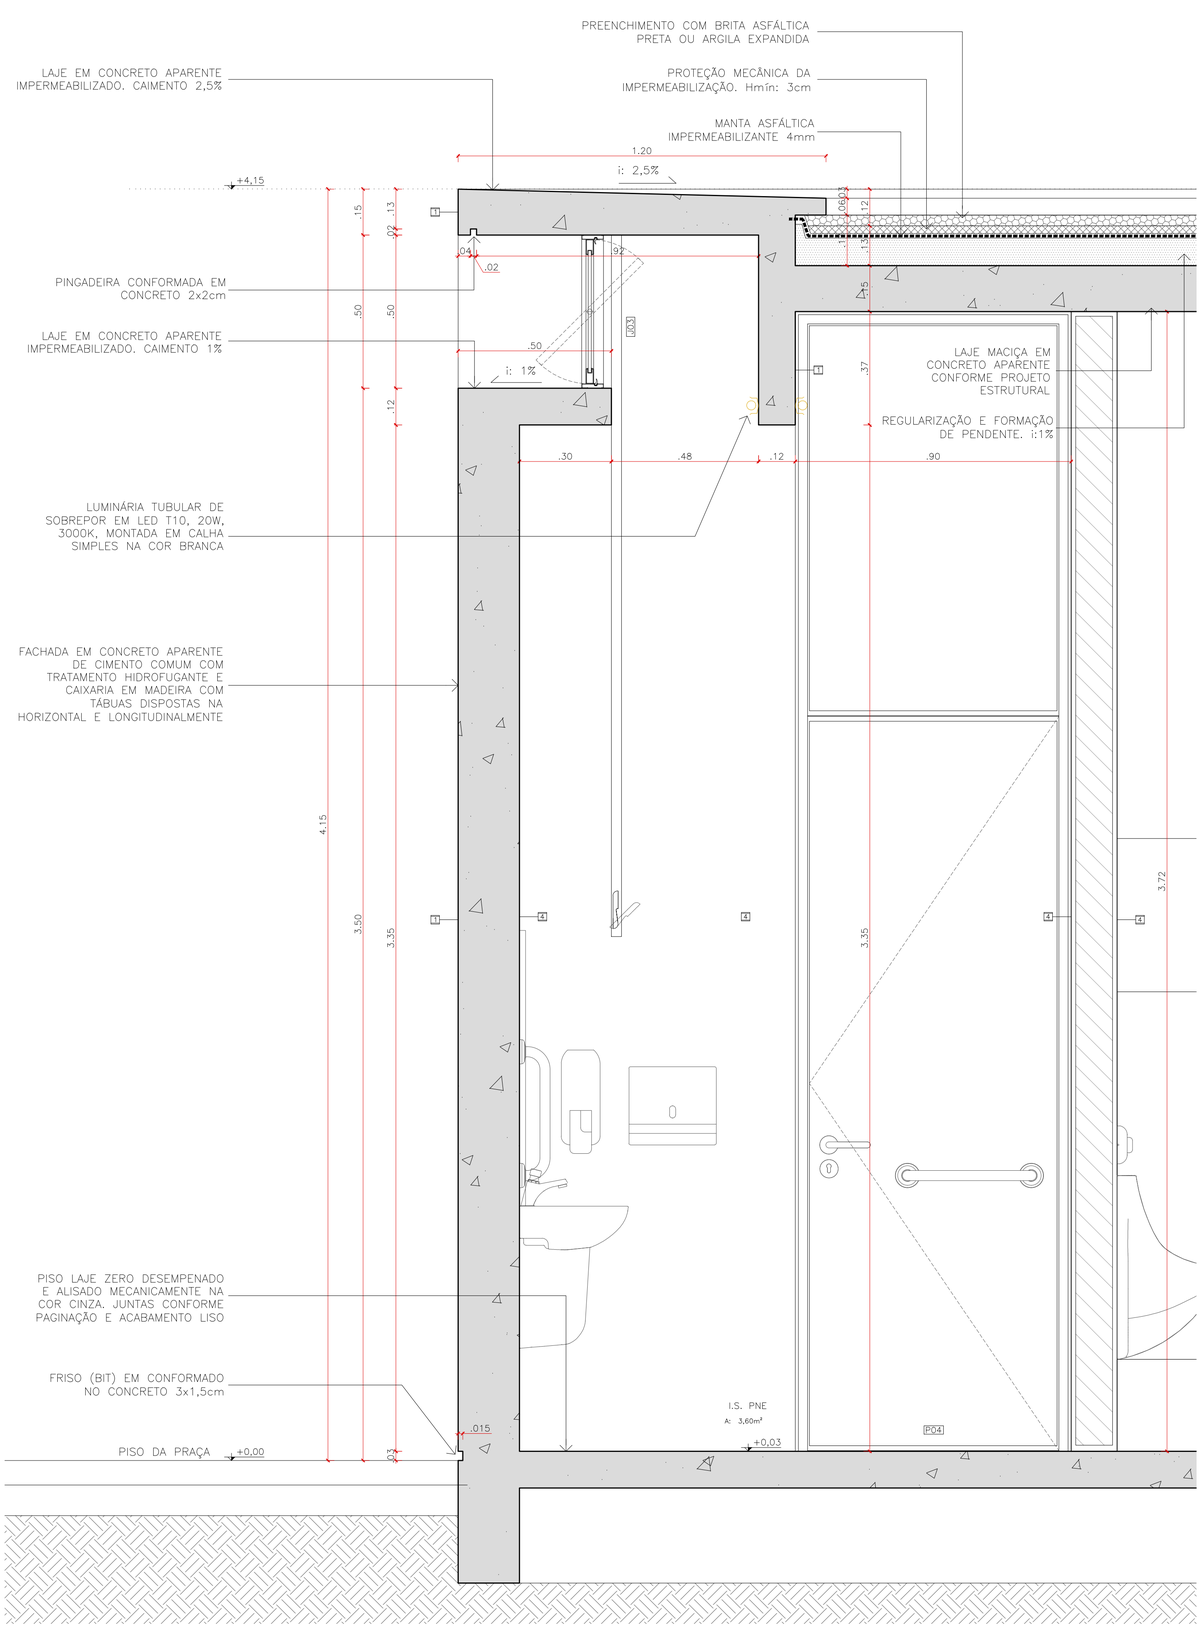

01 SECÇÃO CONSTRUTIVA – SUBESTAÇÃO
ESCALA 1:10

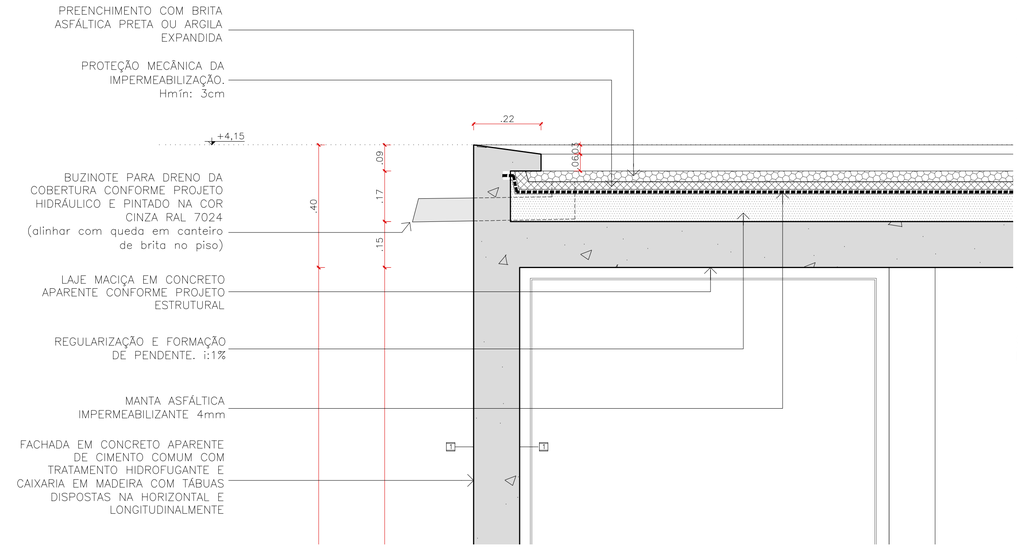

02 DETALHE ARREMATE COBERTURA E BUZINOTE – SUBESTAÇÃO
ESCALA 1:10

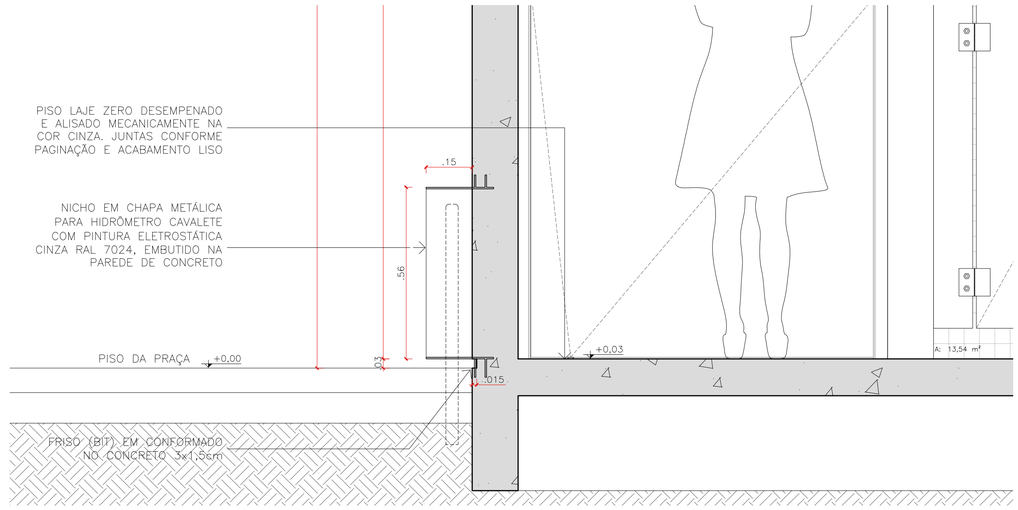

03 DETALHE NICHO HIDRÔMETRO CAVALETE – SUBESTAÇÃO
ESCALA 1:10

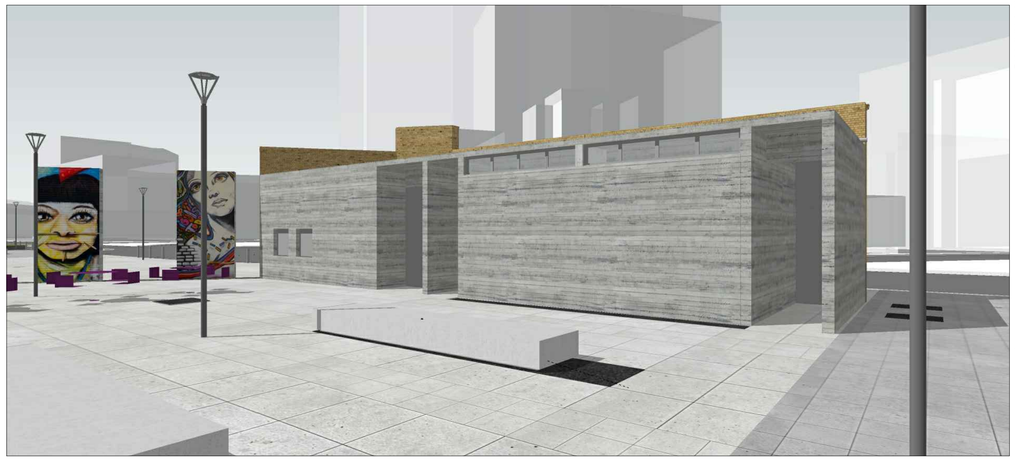

04 PERSPECTIVA 3D – SUBESTAÇÃO

QUADRO DE ACABAMENTOS

#		
		PISO
1		PISO EM CONCRETO ARMADO, PRÉ-MOLDADO COM 1x1 METROS. ACABAMENTO NATURAL. VER DETALHE ESPECÍFICO.
2		PISO EM CONCRETO ARMADO, PRÉ-MOLDADO COM 0,5x0,5 METROS. ACABAMENTO NATURAL E PIGMENTADO NA COR CINZA RAL 7024. VER DETALHE ESPECÍFICO.
3		PISO EM CONCRETO ARMADO, PRÉ-MOLDADO COM 0,5x0,5 METROS. ACABAMENTO NATURAL. VER DETALHE ESPECÍFICO.
4		PISO INDUSTRIAL ZERO DE CONCRETO DESEMPENADO E ALISADO MECANICAMENTE NA COR CINZA. JUNTAS CONFORME PAGINAÇÃO E MODULAÇÃO ESTRUTURAL. ACABAMENTO TIPO: POLIDO LISO
5		PISO INDUSTRIAL ZERO DE CONCRETO DESEMPENADO E ALISADO MECANICAMENTE NA COR CINZA. JUNTAS CONFORME PAGINAÇÃO E MODULAÇÃO ESTRUTURAL. ACABAMENTO TIPO: CAMURÇADO
6		BRITA ASFÁLTICA NA COR CINZA ESCURO
7		MARCAÇÃO NO PISO DO ANTIGO MURO DE DIVISA EM PEDRA GRANITO BRUTA PARA CALÇAMENTO. CORTE PARALELO COM TAMANHO 22x12x12cm DUAS FIADAS COM REJUNTE DE 2cm. LARGURA TOTAL: 30cm
		PAREDES
1		CONCRETO APARENTE DE CIMENTO COMUM COM TRATAMENTO A BASE DE VERNIZ HIDROFUGANTE FOSCO. CAIXARIA COM TÁBUAS DE MADEIRA INTERCALADAS DISPOSTAS NA HORIZONTAL.
2		CONCRETO APARENTE PIGMENTADO CINZA RAL 7024 DE CIMENTO COMUM COM TRATAMENTO A BASE DE VERNIZ HIDROFUGANTE FOSCO. CAIXARIA COM TÁBUAS DE MADEIRA INTERCALADAS DISPOSTAS NA HORIZONTAL.
3		REBOCADA E PINTADA COM TINTA ACRÍLICA NA COR BRANCA
4		PASTILHA CERÂMICA/PORCELANA 5x5cm NA COR BRANCA. REF. ATLAS B-2140
5		ALVENARIA EM BLOCO CERÂMICO APARENTE EXISTENTE REFORMADA (DESCASCADA) E RECUPERADA EM SUA ESTÉTICA/COR ORIGINAL
		TETO
1		LAJE EM CONCRETO APARENTE DE CIMENTO COMUM COM TRATAMENTO A BASE DE VERNIZ HIDROFUGANTE FOSCO. CAIXARIA EM TÁBUAS DE MADEIRA INTERCALADAS DISPOSTAS NA HORIZONTAL E LONGITUDINALMENTE

QUADRO DE ESQUADRIAS

P#	LxH		DESCRIÇÃO
P01	verificar	1x	PORTA DE ABRIR 2 FOLHAS. RECUPERAÇÃO DA ESTRUTURA EM AÇO DAS BASCULANTES, PINTURA AUTOMOTIVA NA COR ORIGINAL E SISTEMA DE TRAVAS RECUPERADOS E PINTADOS NA MESMA COR.
P02	220x240cm +BANDEIRA 97cm	1x	PORTA PIVOTANTE 2 FOLHAS + BANDEIRA FIXA DE 97cm COM PAINÉIS EXECUTADOS EM CHAPA DE AÇO GALVANIZADO ESPESSURA 1,5mm COM PINTURA AUTOMOTIVA COR CINZA RAL 7024. ESTRUTURA DO CONJUNTO EM QUADRO DE PERFIL METALON #16 DE 50X50mm. PIVÔ REGULÁVEL INOX (REF. TOZZATTO gb0f0fh969). FERROLHO REFORÇADO ZINCADO NA MESMA COR DA PORTA (REF. COEMÉRCIAL JOCEC 1307011). PUXADOR EM AÇO NA MESMA COR DA PORTA CONFORME DETALHAMENTO ESPECÍFICO.
P03	120x240cm +BANDEIRA 132cm	2x	PORTA PIVOTANTE 1 FOLHA + BANDEIRA FIXA DE 132 cm. COM PAINÉIS EXECUTADOS EM CHAPA DE AÇO GALVANIZADO ESPESSURA 1,5mm COM PINTURA AUTOMOTIVA COR CINZA RAL 7024. ESTRUTURA DO CONJUNTO EM QUADRO DE PERFIL METALON #16 DE 50X50mm. PIVÔ REGULÁVEL INOX (REF. COMERCIAL TOZZATTO gb0f0fh969). FERROLHO REFORÇADO ZINCADO NA MESMA COR DA PORTA (REF. COEMÉRCIAL JOCEC 1307011). PUXADOR EM AÇO NA MESMA COR DA PORTA CONFORME DETALHAMENTO ESPECÍFICO.
P04	90x240cm	2x	PORTA P/ PNE NBR9050 + BANDEIRA FIXA DE 132cm. ENCHIMENTO SARRAFEADO. PINTURA NA COR CINZA RAL 7024. BATENTE EM MADEIRA E NEGATIVO DE 1cm PARA ACABAMENTO.
P05	100x240cm +BANDEIRA VARIÁVEL	2x	PORTA PIVOTANTE 1 FOLHA + BANDEIRA FIXA VARIÁVEL COM PAINÉIS EXECUTADOS EM CHAPA DE AÇO GALVANIZADO ESPESSURA 1,5mm COM PINTURA AUTOMOTIVA COR CINZA RAL 7024. ESTRUTURA DO CONJUNTO EM QUADRO DE PERFIL METALON #16 DE 50X50mm. PIVÔ REGULÁVEL INOX (REF. COMERCIAL TOZZATTO gb0f0fh969). FERROLHO REFORÇADO ZINCADO NA MESMA COR DA PORTA (REF. COEMÉRCIAL JOCEC 1307011). PUXADOR EM AÇO NA MESMA COR DA PORTA CONFORME DETALHEMENTO ESPECÍFICO
P06	100x240cm	1x	PORTA PIVOTANTE 1 FOLHA COM PAINÉIS EXECUTADOS EM CHAPA DE AÇO GALVANIZADO ESPESSURA 1,5mm COM PINTURA AUTOMOTIVA COR CINZA RAL 7024. ESTRUTURA DO CONJUNTO EM QUADRO DE PERFIL METALON #16 DE 50X50mm. PIVÔ REGULÁVEL INOX (REF. COMERCIAL TOZZATTO gb0f0fh969). FERROLHO REFORÇADO ZINCADO NA MESMA COR DA PORTA (REF. COEMÉRCIAL JOCEC 1307011). PUXADOR EM AÇO NA MESMA COR DA PORTA CONFORME DETALHAMENTO
P07	variável x240cm	1x	PORTA TIPO CAMARÃO COM 4 FOLHAS DE 60cm EM MDF DE FÓRMICA BRANCA RECUADA PARA UM DOS LADOS.

J#	LxH		DESCRIÇÃO
J01	verificar PEIT:verif.	3x	JANELA EXISTENTE C/ FOLHAS BASCULANTES. RECUPERAÇÃO DA ESTRUTURA EM AÇO. PINTURA AUTOMOTIVA NA COR SEMELHANTE À ORIGINAL. VIDRO INCOLOR
J02	100x100cm PEIT:120cm	2x	JANELA PIVOTANTE DE ELEVAR 1 FOLHA COM PAINÉIS EXECUTADOS EM CHAPA DE AÇO GALVANIZADO ESPESSURA 1,5mm COM PINTURA AUTOMOTIVA COR CINZA RAL 7024. ESTRUTURA DO CONJUNTO EM QUADRO DE PERFIL METALON #16 DE 50X50mm. PIVÔ REGULÁVEL INOX (REF. TOZZATTO gb0f0fh969). FERROLHO REFORÇADO ZINCADO COR RAL 7024 (REF. JOCEC 1307011). PUXADOR EM AÇO GALVANIZADO NA MESMA COR DA PORTA CONFORME DETALHE.
J03	369x50cm PEIT:350cm	2x	JANELA 4 FOLHAS BASCULANTES EM PERFIL DE ALUMÍNIO, PINTURA AUTOMOTIVA COR CINZA RAL 7024. VIDRO JATEADO 6mm INCOLOR. SISTEMA DE ABERTURA COM ALAVANCA DE ACIONAMENTO CONFORME DETALHE
J04	310x50cm PEIT:293cm	2x	JANELA 4 FOLHAS BASCULANTES EM PERFIL DE ALUMÍNIO, PINTURA AUTOMOTIVA COR CINZA RAL 7024. VIDRO JATEADO 6mm INCOLOR. SISTEMA DE ABERTURA COM ALAVANCA DE ACIONAMENTO CONFORME DETALHE
J05	233x50cm PEIT:293cm	1x	JANELA 3 FOLHAS BASCULANTES EM PERFIL DE ALUMÍNIO, PINTURA AUTOMOTIVA COR CINZA RAL 7024. VIDRO JATEADO 6mm INCOLOR. SISTEMA DE ABERTURA COM ALAVANCA DE ACIONAMENTO CONFORME DETALHE.

G#	LxH		DESCRIÇÃO
G01	2017x110 cm	1x	GUARDA CORPO EM CONCRETO APARENTE CONFORME PROJETO ESTRUTURAL NA COR CINZA RAL 7024.
G02	1776x110 cm	1x	GUARDA CORPO EM CONCRETO APARENTE CONFORME PROJETO ESTRUTURAL NA COR CINZA RAL 7024.
G03	1785x110 cm	1x	CORRIMÃO DUPLO EM AÇO GALVANIZADO COM PINTURA ELETROSTÁTICA NA COR CINZA RAL7024 TUBO ø 4cm COM CHAPA NA ESPESSURA DE 2mm, APOIADO SOBRE ESPAÇADOR EM BARRA CIRCULAR ø 1cm.
G04	1789x110 cm	1x	CORRIMÃO DUPLO EM AÇO GALVANIZADO COM PINTURA ELETROSTÁTICA NA COR CINZA RAL7024 TUBO ø 4cm COM CHAPA NA ESPESSURA DE 2mm, APOIADO SOBRE ESPAÇADOR EM BARRA CIRCULAR ø 1cm.

NOTAS

– VERIFICAR AS MEDIDAS NA OBRA;
– DEVIDO A IMPRECISÕES NO LEVANTAMENTO, INICIAR EXECUÇÃO A PARTIR DOS AFASTAMENTOS DAS EDIFICAÇÕES EXISTENTES E TRAÇAR O MÓDULO DE 10x10 METROS
– A MEDIDA PREVALENCENTE SERÁ A DA COTA ESCRITA;
– TODA E QUALQUER DISCREPÂNCIA ENTRE OBRA E PROJETO DEVERÁ SER COMUNICADA PREVIAMENTE À EXECUÇÃO AOS ARQUITETOS RESPONSÁVEIS ;
– VERIFICAR O DIMENSIONAMENTO DA ESTRUTURA NO RESPECTIVO PROJETO EXECUTIVO ESTRUTURAL ;
– O DIMENSIONAMENTO DE PEÇAS DETALHADAS NO PROJETO DEVERÁ SER VERIFICADO JUNTO ÀS EMPRESAS RESPONSÁVEIS PELA SUA ESTRUTURAÇÃO E APLICABILIDADE;
– CONSULTAR PREVIAMENTE OS FORNECEDORES DOS MATERIAIS DE ACABAMENTO PARA A APLICAÇÃO CORRETA DOS MESMOS
– TODO O PERÍMETRO DA PRAÇA SERÁ SINALIZADO COM PISO PODO TÁTIL NA COR AMARELA, DIFERENCIADO DE ACORDO COM AS RECOMENDAÇÕES DA NBR 9050;
– A COTA DE NÍVEL +0,00 CORRESPONDE À COTA MÉDIA ATUAL DO PISO DA PRAÇA ANTÔNIO CARLOS

LEGENDA

- PISO EM CONCRETO 1x1m. PRÉ-MOLDADA IN LOCO
- PISO EM CONCRETO 0,5x0,5 m PRÉ-MOLDADA IN LOCO
- BRITA ASFÁLTICA NA COR PRETA
- ALVENARIA EM BLOCO CERÂMICO
- ESTRUTURA EM CONCRETO ARMADO
- PAVIMENTAÇÃO EM BLOCO DE CONCRETO INTERTRAVADO
- JARDIM GRAMADO
- EIXO DE ESTRUTURAÇÃO (10x10m)

AU/STR_AL

Projeto
Fábrica Mascarenhas - Praça Antônio Carlos

Fase
Projeto Executivo

Endereço
Praça Antônio Carlos s/ nº

Proprietário

Prefeitura Municipal de Juiz de Fora -
+55 -

Responsável técnico

Arq. Henrique Wosiack Zulian
CAU A69099-6
+55 41 9 8789 1026

Conteúdo
Subestação - Detalhes

Escala
indicada

Código
2107 - PE - FM_PAC - 04 Subestação_R00.dwg

Data
Setembro 2021

A10

REVISÃO	DATA	DESCRIÇÃO
–	–	–
–	–	–
R01	04.08.21	–

Todos estes desenhos é cópia do original. Fica proibido todo reproduzir do mesmo. Sua utilização total ou parcial, sua reprodução ou cessão a terceiros requer o prévio autorização de seus autores. Direitos autorais reservados segundo lei 9610/98.