


QUADRO DE INFRAESTRUTURA	
	QNT. DESCRIÇÃO
---	LINHA DE INFRAESTRUTURA ELÉTRICA
■	30x SHAFT NO PISO (50x50cm) DE ACESSO AS TOMADAS DE ACOPO COM A PAGINAÇÃO DO PISO. VER DETALHE ESPECÍFICO.

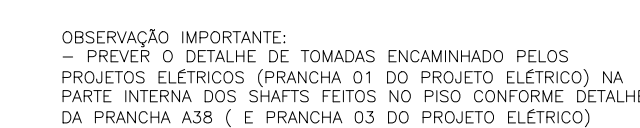

A U / S T R _ A L

Data
Settembre 2021

A17

PLANTA PRAÇA A. CARLOS
ESCALA 1:200