DETALHAMENTO RAMPA DE ACESSO – PADRÃO 1
ESCALA 1:25

DETALHAMENTO RAMPA DE ACESSO – PADRÃO 2
ESCALA 1:25

VISTA PADRÃO TAMPO CANALETA DE DRENAGEM (mm)
ESCALA 1:10

VISTA SINALIZAÇÃO DE PISO PODOTÁTIL (mm)
ESCALA 1:10

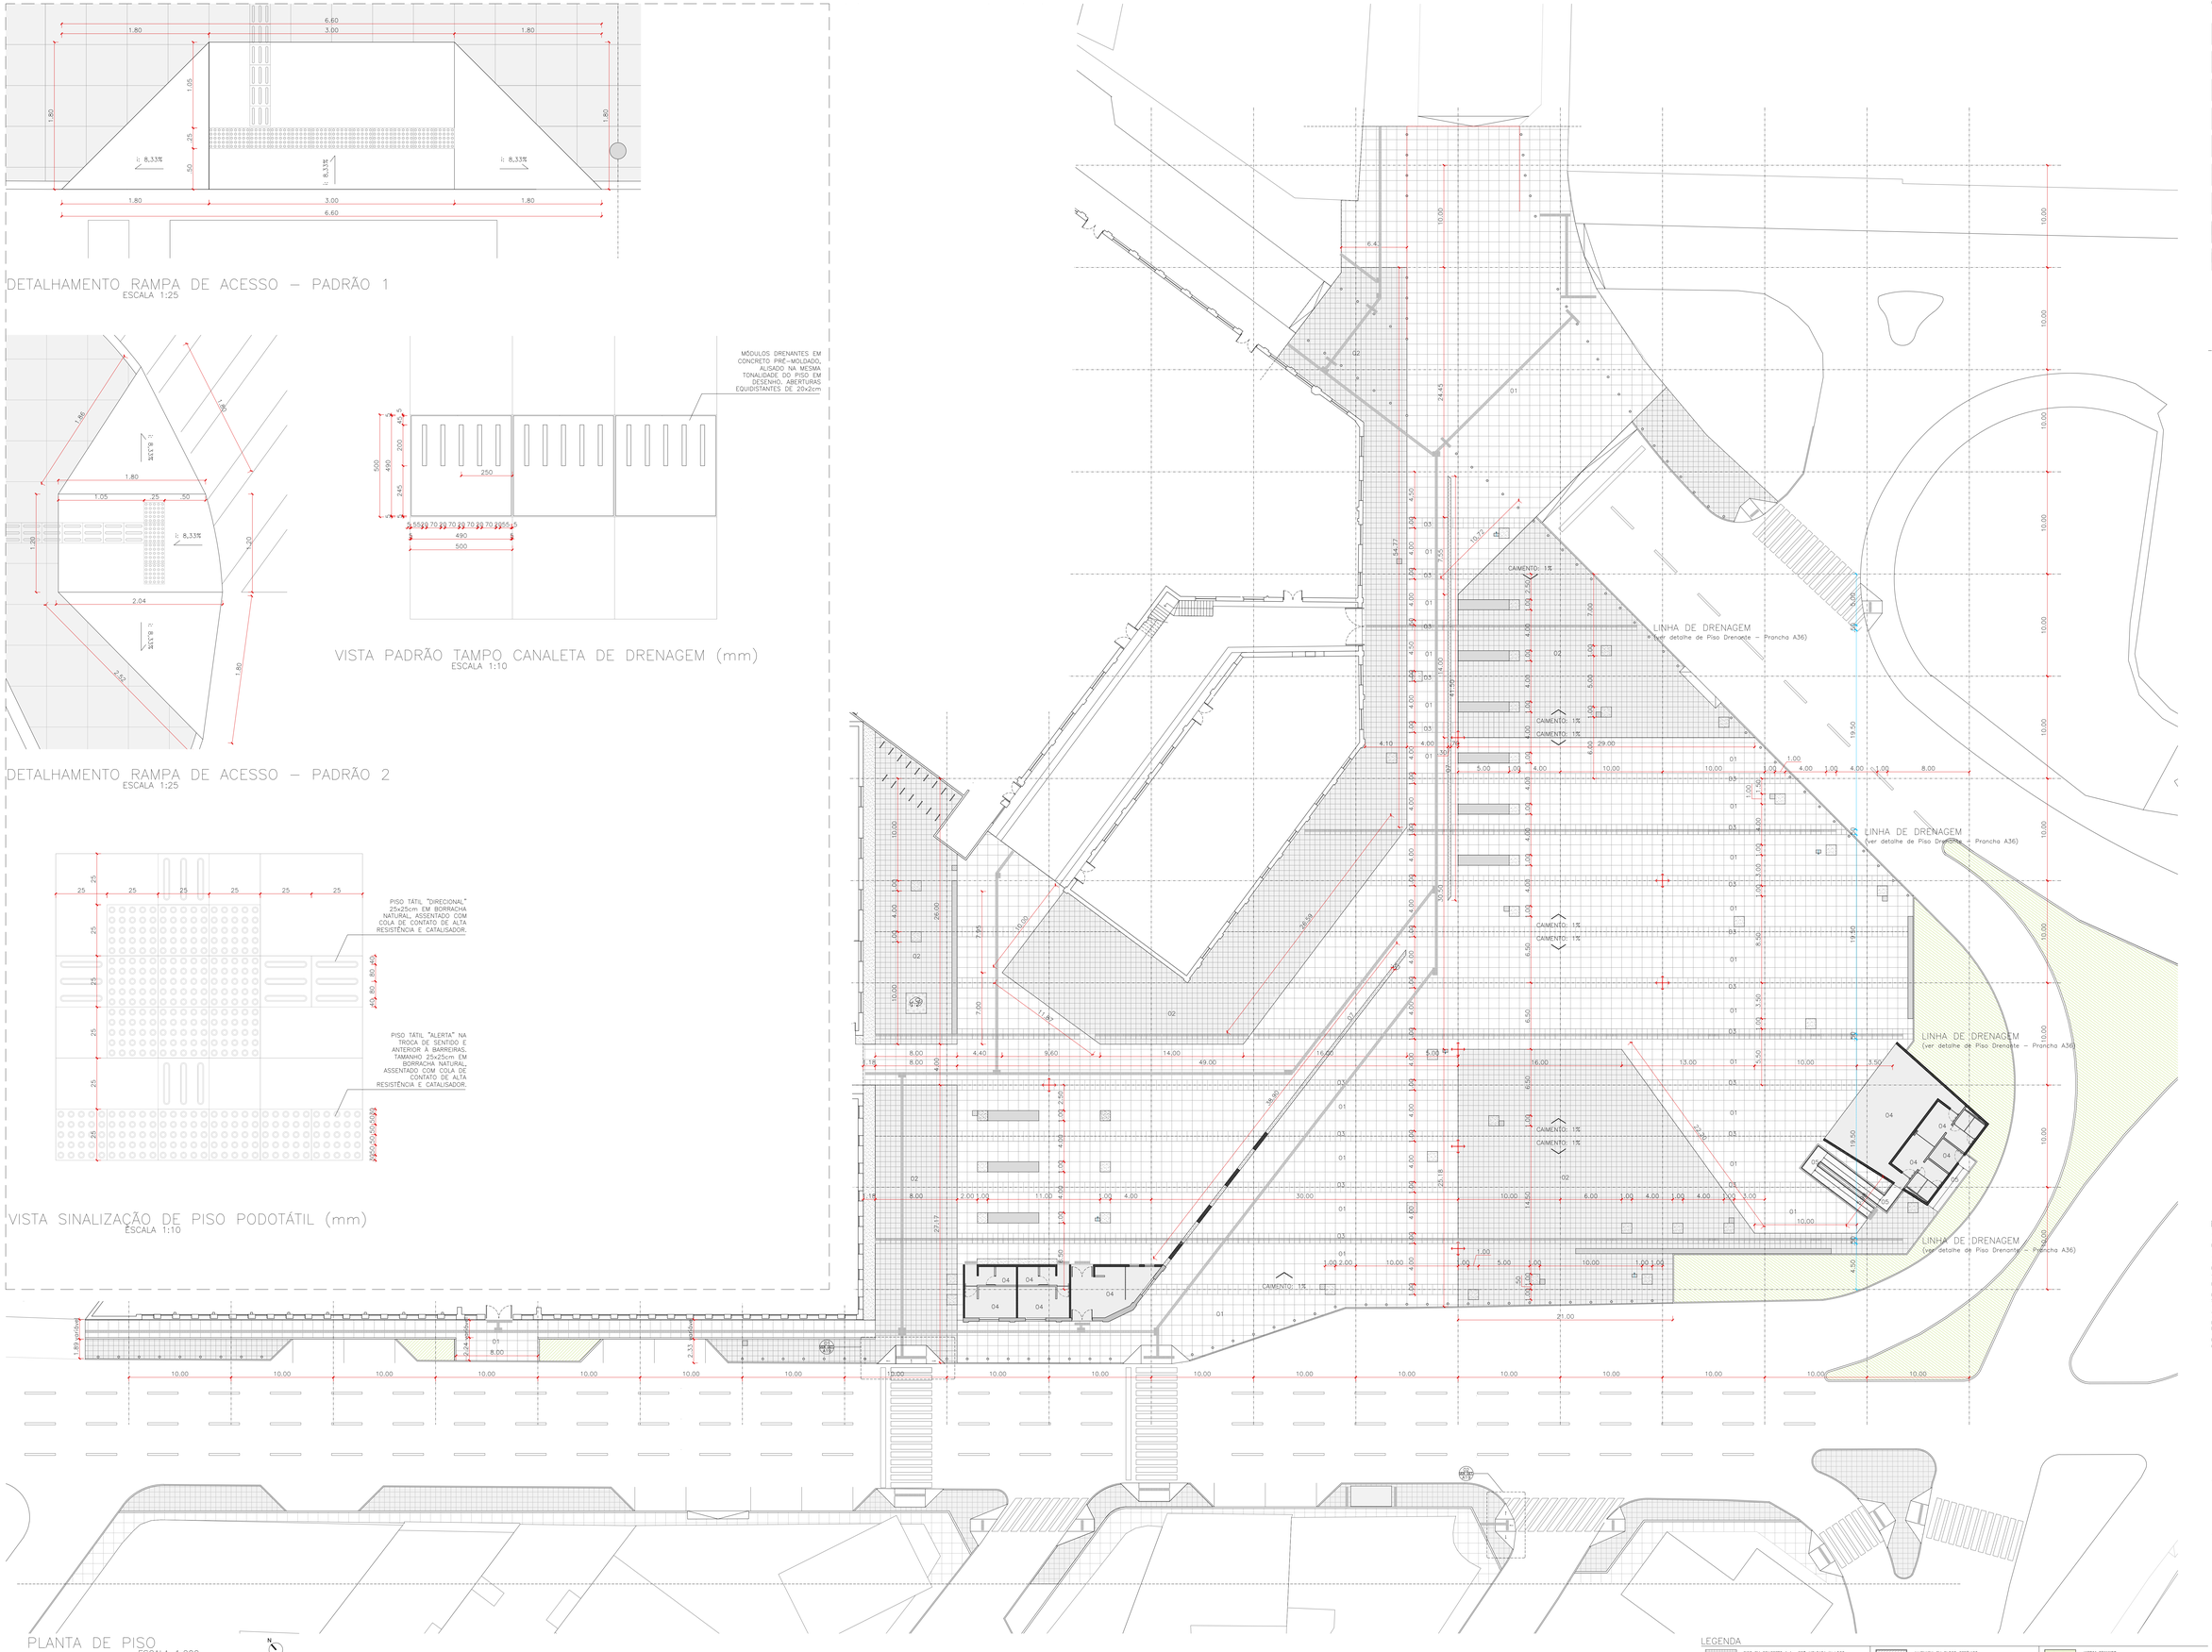

PLANTA DE PISO
ESCALA 1:200

LEGENDA

- PISO EM CONCRETO 1x1m PRÉ-MOLDADA IN LOCO
- PISO EM CONCRETO 0,5x0,5 m PRÉ-MOLDADA IN LOCO
- BRITA ASFÁLTICA NA COR PRETA
- ALVENARIA EM BLOCO CERÂMICO
- ESTRUTURA EM CONCRETO ARMADO
- PAVIMENTAÇÃO EM PEDRA FOLHETO BRUTA
- JARDIM ORNAMICO
- EIXO DE ESTRUTURAÇÃO (10x10m)

QUADRO DE ACABAMENTOS

- 01 — Piso em concreto armado, pré-moldado, alisado e em tonalidade natural/clara. Tamanho 100x100cm. (Ver detalhe – Prancha A38)
- 02 — Piso em concreto armado, pré-moldado, alisado e em tonalidade cinza RAL 7024 . Tamanho 50x50cm. (Ver detalhe – Prancha A38)
- 03 — Piso em concreto armado, pré-moldado, alisado e em tonalidade natural/clara. Tamanho 50x50cm. (Ver detalhe – Prancha A38)
- 04 — Piso industrial zero de concreto desempenado e alisado mecanicamente na cor cinza. Juntas conforme paginação e modulação estrutural. Acabamento Tipo: liso
- 05 — Piso industrial zero de concreto desempenado e alisado mecanicamente na cor cinza. Juntas conforme paginação e modulação estrutural. Acabamento Tipo: corrugado
- 06 — Brita asfáltica na cor preta/cinza escura
- 07 — Marcação linear do antigo muro de divisa em pedra granito bruto para calçamento. Corte paralelo com tamanho 22x12x12cm. Duas fiadas com rejunte de 2cm. Largura total= 30cm.
- Módulo de drenagem em concreto, pré-moldado, alisado e em tonalidade clara/natural (placa 1 e 3). Tamanho: 50x50cm, 5 aberturas equidistantes medindo: 20x2cm. (Ver detalhe ao lado)
- Módulo de drenagem em concreto, pré-moldado, alisado e em tonalidade cinza RAL 7024 (placa 2). Tamanho: 50x50cm, 5 aberturas equidistantes medindo: 20x2cm. (Ver detalhe ao lado)
- Piso direcional em borracha natural 25x25cm assentado com cola de contato de alta resistência e catalisador. Cor cinza. Ref. Piso tátil de borracha Via 19x40.
- Piso alerta em borracha natural 25x25cm assentado com cola de contato de alta resistência e catalisador. Cor cinza. Ref. Piso tátil de borracha Via 19x19.
- Início e sentido da paginação do piso. Placa externa iniciando sempre junto ao eixo geral da praça de 10x10m.

Referência Piso 01,02 e 03 – Acabamento liso e tonalidades

OBS: REFERÊNCIA DE EXECUÇÃO PARA OS MÓDULOS DE PISOS E TONALIDADES – MÓDULOS MENORES DA NOVA REFORMA DO VALE DO ANHANGABAÚ EM SÃO PAULO-SP

Referência Piso 06 – Canteiros de Brita asfáltica escura

Referência Piso 07 – Marcação em Pedra Folheto Bruta

NOTAS

- VERIFICAR AS MEDIDAS NA OBRA;
- DEVIDO A IMPRECISÕES NO LEVANTAMENTO, INICIAR EXECUÇÃO A PARTIR DOS AFASTAMENTOS DAS EDIFICAÇÕES EXISTENTES E TRAÇAR O MÓDULO DE 10x10 METROS
- A MEDIDA PREVALINCENTE SERÁ A DA COTA ESCRITA;
- TODA E QUALQUER DISCREPÂNCIA ENTRE OBRA E PROJETO DEVERÁ SER COMUNICADA IMEDIATAMENTE À EXECUÇÃO AOS ARQUITETOS RESPONSÁVEIS.
- VERIFICAR O DIMENSIONAMENTO DA ESTRUTURA NO RESPECTIVO PROJETO EXECUTIVO ESTRUTURAL;
- O DIMENSIONAMENTO DE PEÇAS DETALHADAS NO PROJETO EXECUTIVO ESTRUTURAL É DE RESPONSABILIDADE DAS EMPRESAS RESPONSÁVEIS PELA SUA ESTRUTURAÇÃO E APLICABILIDADE;
- CONSULTAR PREVIAMENTE OS FORNECEDORES DOS MATERIAIS DE ACABAMENTO PARA A APLICAÇÃO CORRETA DOS MESMOS;
- TODO O PERÍMETRO DA PRAÇA SERÁ SINALIZADO COM PISO PODO TÁTIL NA COR AMARELA, DIFERENCIADO DE ACORDO COM AS RECOMENDAÇÕES DA NBR 9050;
- A COTA DE PISO ACABADO CORRESPONDE À COTA MEDIA ATUAL DO PISO DA PRAÇA ANTÔNIO CARLOS

AU/STR_AL

Projeto
Fábrica Mascarenhas - Praça Antônio Carlos

Fase
Projeto Executivo

Endereço
Praça Antônio Carlos s/ nº

Proprietário

Prefeitura Municipal de Juiz de Fora - +55

Responsável técnico

Arq. Henrique Woslack Zulian
+55 41 9 8789 1026
CAU A69099-6

Conteúdo
Planta de Piso e Drenagem

Escala
1:200

Código
2107 - PE - FM_PAC - 08 Piso_R01.dwg

Data
Setembro 2021

A19

REVISÃO	DATA	DESCRIÇÃO
-	-	-
-	-	-
		-
		-

© Todos os direitos reservados. Este projeto é propriedade intelectual protegida por direitos autorais. Qualquer reprodução, cópia, distribuição ou uso deste conteúdo sem autorização prévia e expressa do autor é proibida e sujeita a penalidades legais.