




PLANTA
ESC.:1:20

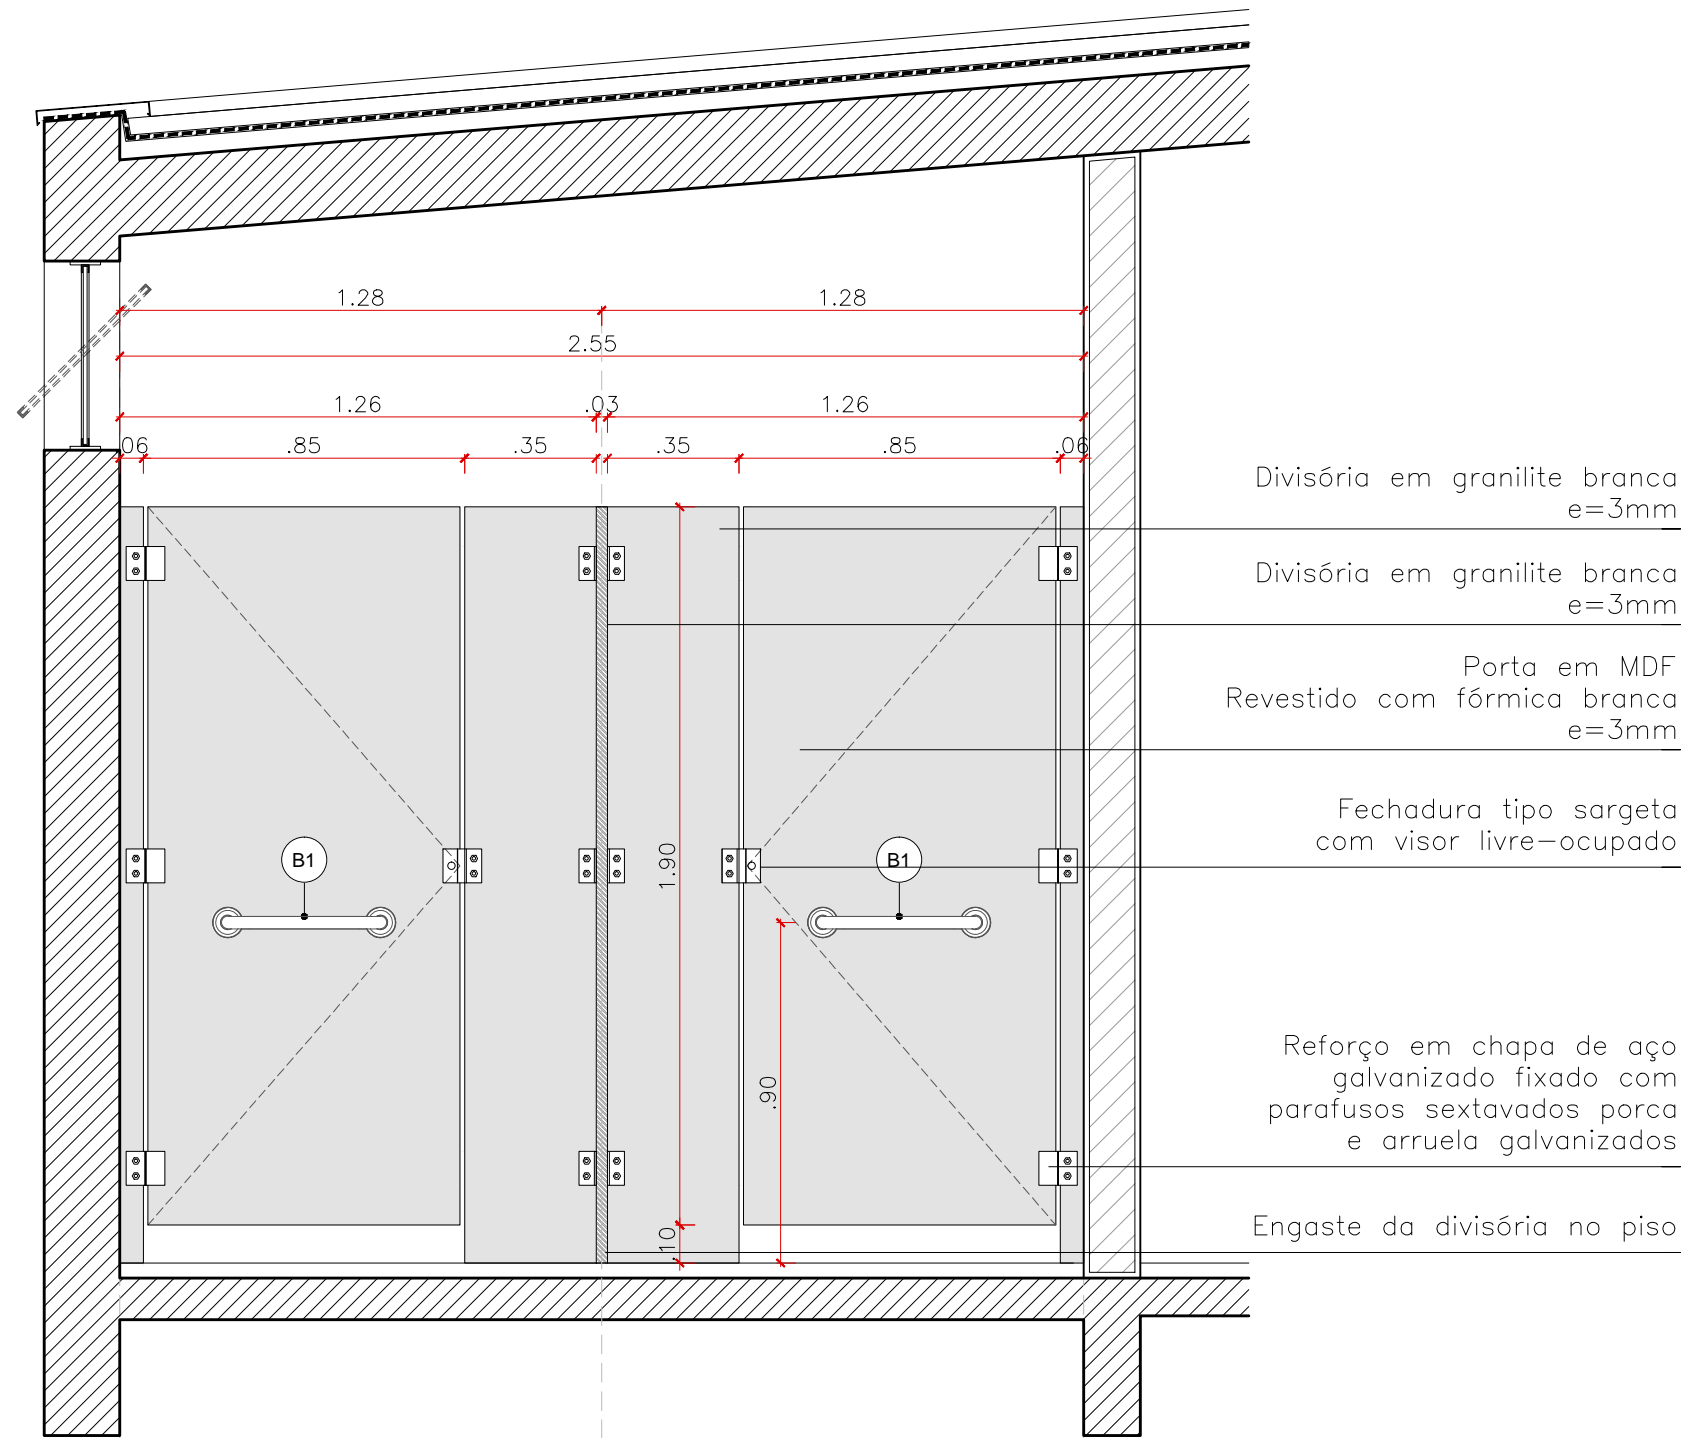

VISTA INTERNA
ESC.:1:20

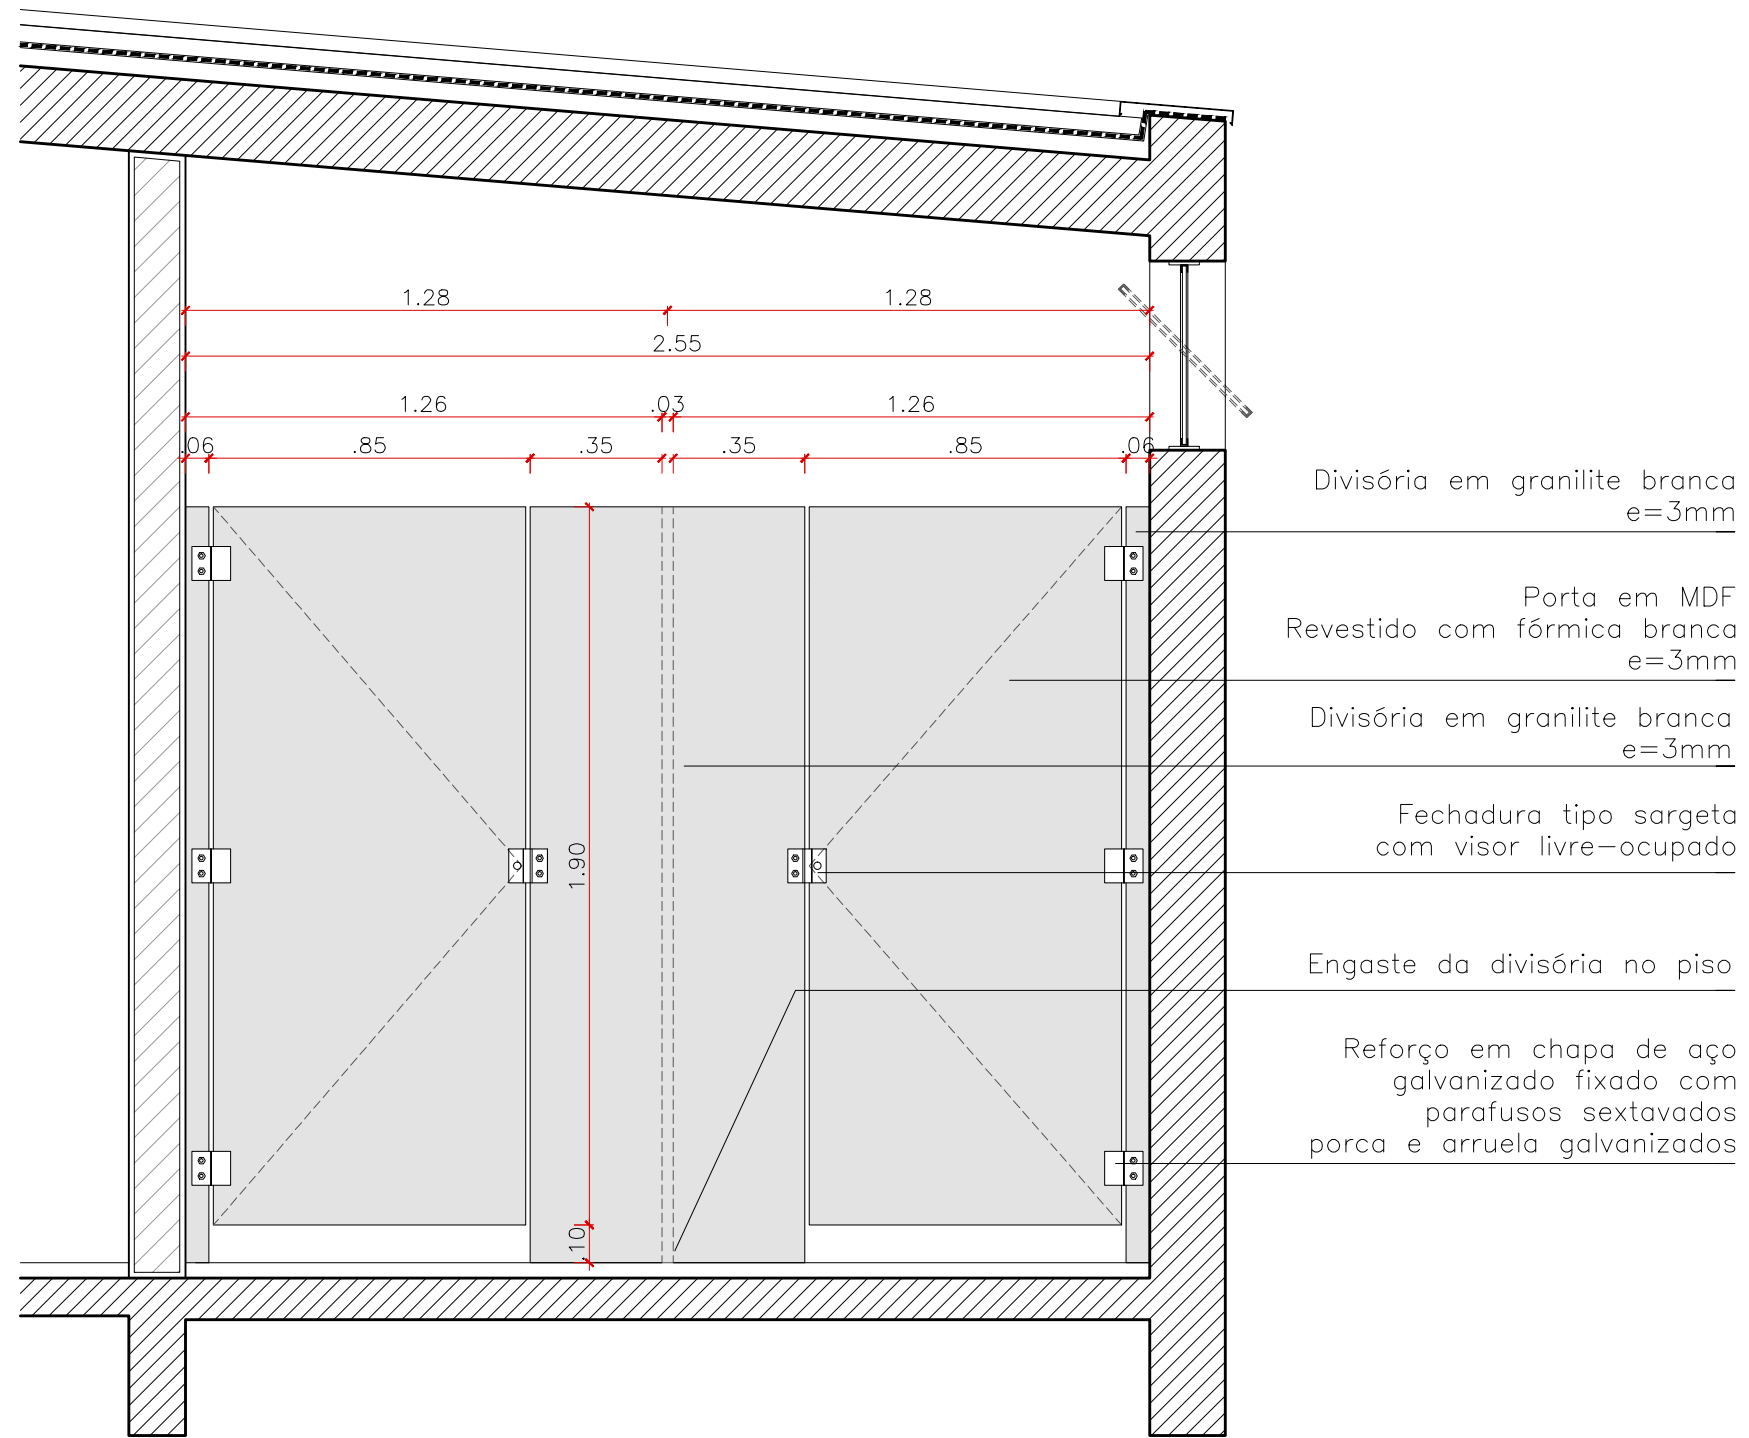


VISTA FRONTAL
ESC.:1:20

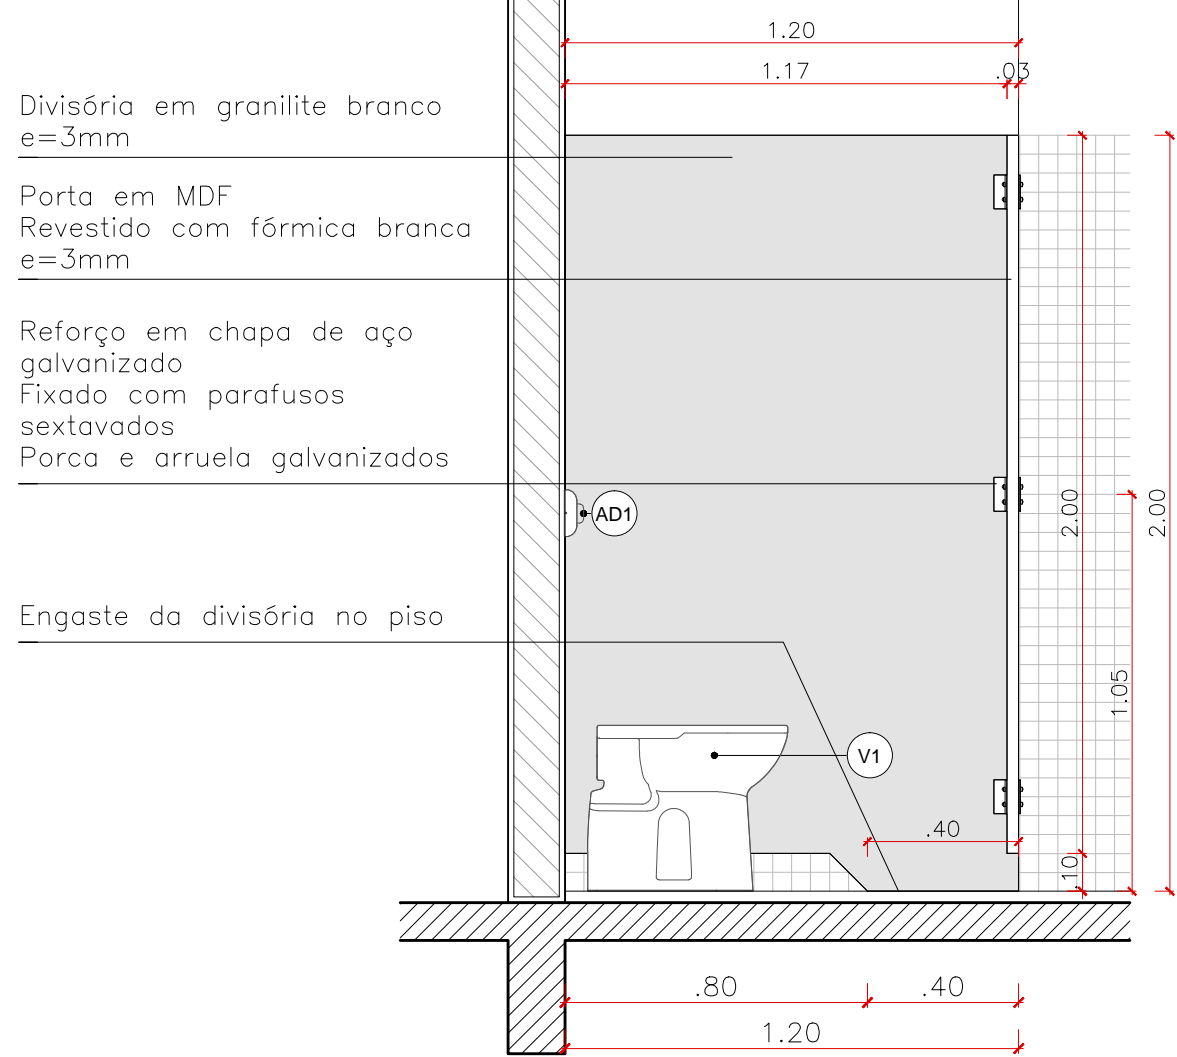

CORTE - IS MASCULINO

ESC.:1:20

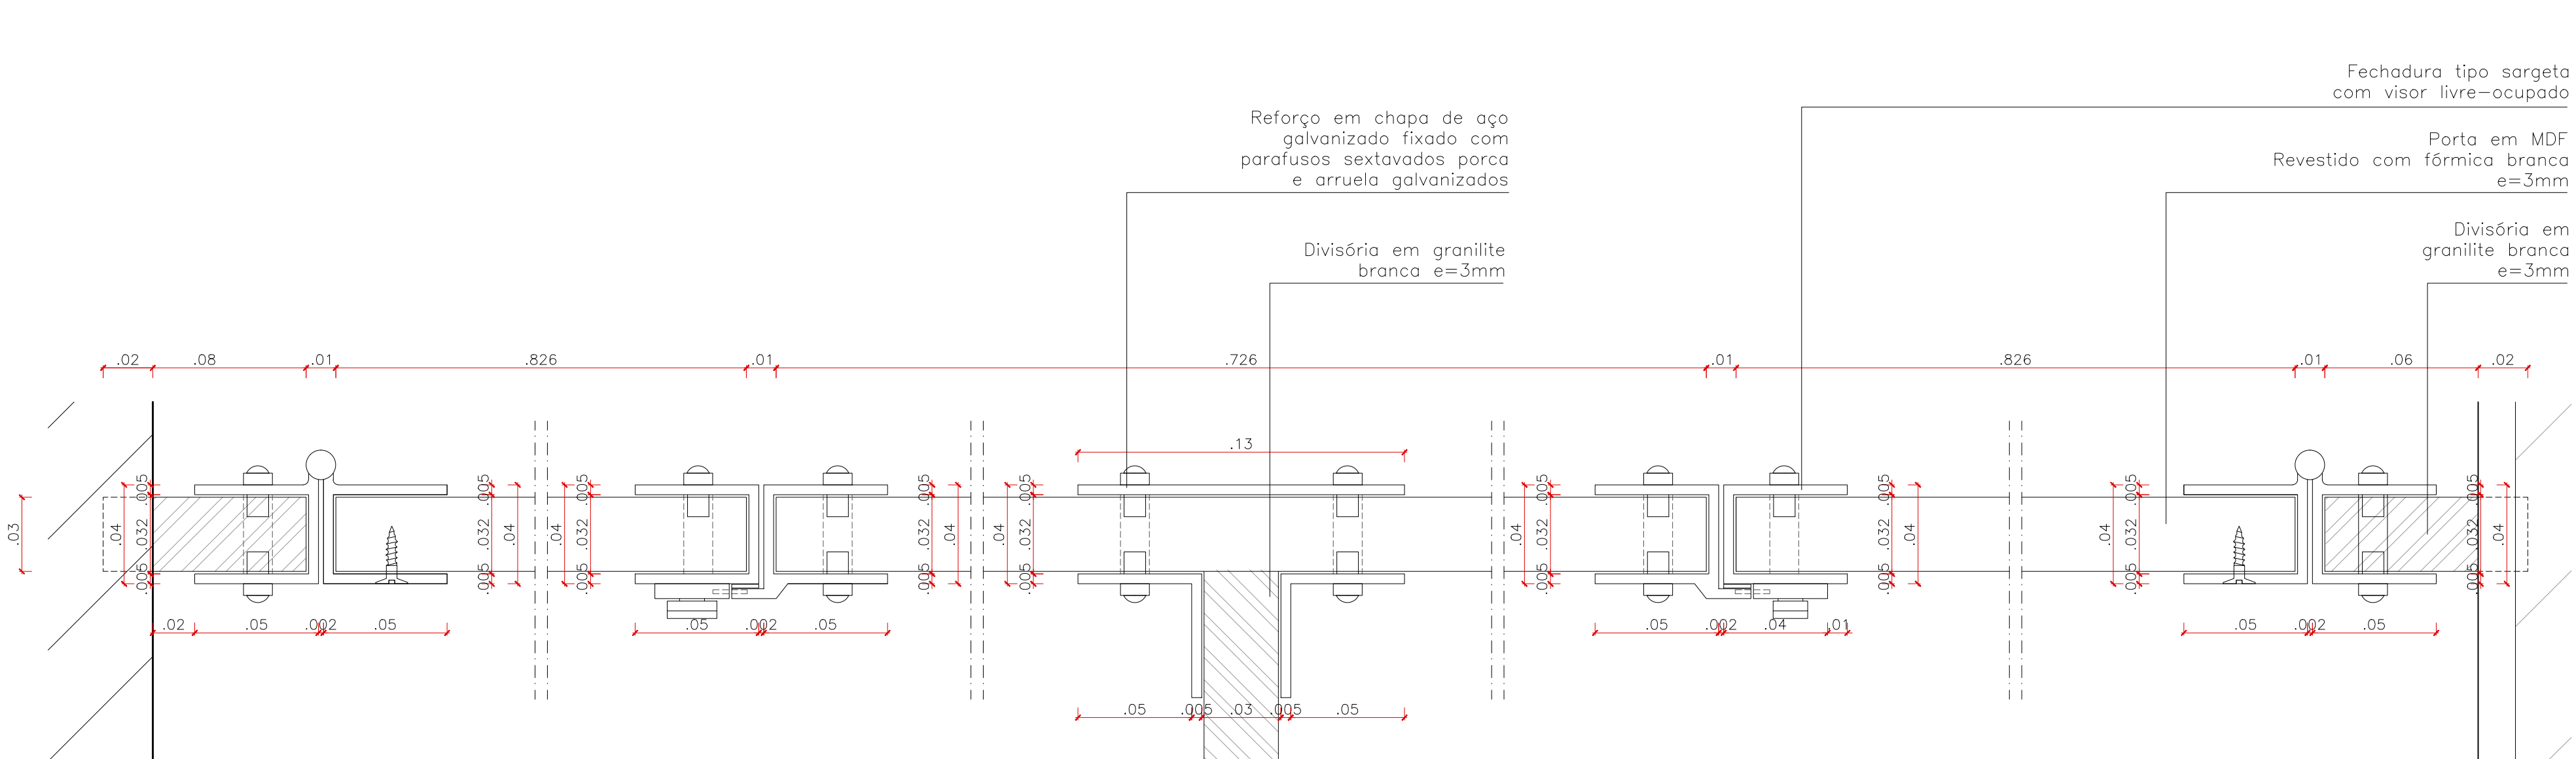

DETALHE PADRÃO 1
ESC.:1:2

LEGENDA

	PISO EM CONCRETO 1x1m PRÉ-MOLDADA EM LOCO		ALVENARIA EM BLOCO CERÂMICO		JARDIM GRAMADO
	PISO EM CONCRETO 0,5x0,5 m PRÉ-MOLDADA EM LOCO		ESTRUTURA EM CONCRETO ARMADO		EIXO DE ESTRUTURAÇÃO (10x10m)
	BRITA ASFALTICA NA COR PRETA		PAVIMENTAÇÃO EM BLOCO DE CONCRETO INTERTRAVADO		

QUADRO DE ESQUADRIAS

Q#	LxH	DESCRIÇÃO
P01	verificar	1x PORTA DE ABRI 2 FOLHAS, RECUPERAÇÃO DA ESTRUTURA EM AÇO DAS BASCULANTES, PINTURA AUTOMÁTICA NA COR ORIGINAL E SISTEMA DE TRAVAS RECUPERADOS E PINTADOS NA MESMA COR
P02	220x240cm 97cm	1x PORTA PIVOTANTE 2 FOLHAS + BANDEIRA FIXA DE 97cm COM PANES EXECUTADOS EM CHAPA DE AÇO GALVANIZADO ESPESURA 1,5mm COM PINTURA AUTOMÁTICA COR CINZA RAL 7024, ESTRUTURA DO CONJUNTO EM QUADRO DE PERFIL METALON #16 DE 50x50mm, PIVO REGULAVEL INOX (REF. COMERCIAL TOZZATO 94009H99), FERROLHO REFORÇADO ZINCAD NA MESMA COR DA PORTA (REF. COMERCIAL JOCEC 130701), PIVADOR EM AÇO NA MESMA COR DA PORTA CONFORME DETALHAMENTO ESPECÍFICO.
P03	100x240cm 132cm	2x PORTA PIVOTANTE 1 FOLHA + BANDEIRA FIXA DE 132cm COM PANES EXECUTADOS EM CHAPA DE AÇO GALVANIZADO ESPESURA 1,5mm COM PINTURA AUTOMÁTICA COR CINZA RAL 7024, ESTRUTURA DO CONJUNTO EM QUADRO DE PERFIL METALON #16 DE 50x50mm, PIVO REGULAVEL INOX (REF. COMERCIAL TOZZATO 94009H99), FERROLHO REFORÇADO ZINCAD NA MESMA COR DA PORTA (REF. COMERCIAL JOCEC 130701), PIVADOR EM AÇO NA MESMA COR DA PORTA CONFORME DETALHAMENTO ESPECÍFICO.
P04	90x240cm	2x PORTA P/V PNE NBR5500 + BANDEIRA FIXA DE 132cm, ENCHIMENTO JATEADO, PINTURA NA COR CINZA RAL 7024, BATENTE EM MADEIRA E NEGATIVO DE 1cm PARA PIVADOR EM AÇO NA MESMA COR DA PORTA CONFORME DETALHAMENTO ESPECÍFICO.
P05	100x240cm 132cm	2x PORTA PIVOTANTE 1 FOLHA + BANDEIRA FIXA VARIÁVEL COM PANES EXECUTADOS EM CHAPA DE AÇO GALVANIZADO ESPESURA 1,5mm COM PINTURA AUTOMÁTICA COR CINZA RAL 7024, ESTRUTURA DO CONJUNTO EM QUADRO DE PERFIL METALON #16 DE 50x50mm, PIVO REGULAVEL INOX (REF. COMERCIAL TOZZATO 94009H99), FERROLHO REFORÇADO ZINCAD NA MESMA COR DA PORTA (REF. COMERCIAL JOCEC 130701), PIVADOR EM AÇO NA MESMA COR DA PORTA CONFORME DETALHAMENTO ESPECÍFICO.
P06	100x240cm	1x PORTA PIVOTANTE 1 FOLHA COM PANES EXECUTADOS EM CHAPA DE AÇO GALVANIZADO ESPESURA 1,5mm COM PINTURA AUTOMÁTICA COR CINZA RAL 7024, ESTRUTURA DO CONJUNTO EM QUADRO DE PERFIL METALON #16 DE 50x50mm, PIVO REGULAVEL INOX (REF. COMERCIAL TOZZATO 94009H99), FERROLHO REFORÇADO ZINCAD NA MESMA COR DA PORTA (REF. COMERCIAL JOCEC 130701), PIVADOR EM AÇO NA MESMA COR DA PORTA CONFORME DETALHAMENTO ESPECÍFICO.
P07	variável	1x PORTA TIPO CAMARÃO COM 4 FOLHAS DE 60cm EM MD DE FÓRMICA BRANCA REDUZIDA PARA UM DOS LADOS

Q#	LxH	DESCRIÇÃO
J01	verificar 97cm	3x JANELA EXISTENTE COM FOLHAS BASCULANTES, RECUPERAÇÃO DA ESTRUTURA EM AÇO, PINTURA AUTOMÁTICA NA COR SEMELHANTE À ORIGINAL, VIDRO INCOLOR
J02	100x100cm 127x120cm	2x JANELA PIVOTANTE DE ELEVAR 1 FOLHA COM PANES EXECUTADOS EM CHAPA DE AÇO GALVANIZADO ESPESURA 1,5mm COM PINTURA AUTOMÁTICA COR CINZA RAL 7024, ESTRUTURA DO CONJUNTO EM QUADRO DE PERFIL METALON #16 DE 50x50mm, PIVO REGULAVEL INOX (REF. TOZZATO 94009H99), FERROLHO REFORÇADO ZINCAD NA MESMA COR DA PORTA (REF. JOCEC 130701), PIVADOR EM AÇO GALVANIZADO NA MESMA COR DA PORTA CONFORME DETALHE
J03	369x500cm 107x350cm	2x JANELA 4 FOLHAS BASCULANTES EM PERFIL DE ALUMINIO, PINTURA AUTOMÁTICA COR CINZA RAL 7024, VIDRO JATEADO 6mm INCOLOR, SISTEMA DE ABERTURA COM ALAVANCA DE ACOMODAMENTO CONFORME DETALHE
J04	310x500cm 107x293cm	2x JANELA 4 FOLHAS BASCULANTES EM PERFIL DE ALUMINIO, PINTURA AUTOMÁTICA COR CINZA RAL 7024, VIDRO JATEADO 6mm INCOLOR, SISTEMA DE ABERTURA COM ALAVANCA DE ACOMODAMENTO CONFORME DETALHE
J05	223x500cm 107x293cm	1x JANELA 3 FOLHAS BASCULANTES EM PERFIL DE ALUMINIO, PINTURA AUTOMÁTICA COR CINZA RAL 7024, VIDRO JATEADO 6mm INCOLOR, SISTEMA DE ABERTURA COM ALAVANCA DE ACOMODAMENTO CONFORME DETALHE

G#	LxH	DESCRIÇÃO
G01	2017x1110 cm	1x GUARDA CORPO EM CONCRETO APARENTE CONFORME PROJETO ESTRUTURAL NA COR CINZA RAL 7024.
G02	1778x1110 cm	1x GUARDA CORPO EM CONCRETO APARENTE CONFORME PROJETO ESTRUTURAL NA COR CINZA RAL 7024.
G03	1778x1110 cm	1x CORRIMÃO DUPLIO EM AÇO GALVANIZADO COM PINTURA ELETROSTÁTICA NA COR CINZA RAL7024, TUBO Ø 40mm COM CHAPA NA ESPESURA DE 2mm, APOIADO SOBRE ESPAÇADOR EM BARRA CIRCULAR Ø 1cm.
G04	1778x1110 cm	1x CORRIMÃO DUPLIO EM AÇO GALVANIZADO COM PINTURA ELETROSTÁTICA NA COR CINZA RAL7024, TUBO Ø 40mm COM CHAPA NA ESPESURA DE 2mm, APOIADO SOBRE ESPAÇADOR EM BARRA CIRCULAR Ø 1cm.

NOTAS

- VERIFICAR AS MEDIDAS NA OBRA;
- DEVIDO A IMPRECIÇÕES NO LEVANTAMENTO, INICIAR EXECUÇÃO A PARTIR DOS AFASTAMENTOS DAS EDIFICAÇÕES EXISTENTES E TRAÇAR O MÓDULO DE 10x10 METROS
- A MEDIDA PREVALENTE SERÁ A DA COTA ESCRITA;
- TODA E QUALQUER DISCREPÂNCIA ENTRE OBRA E PROJETO DEVERÁ SER COMUNICADA PREVIAMENTE À EXECUÇÃO AOS ARQUITETOS RESPONSÁVEIS;
- VERIFICAR O DIMENSIONAMENTO DA ESTRUTURA NO RESPECTIVO PROJETO EXECUTIVO ESTRUTURAL;
- O DIMENSIONAMENTO DE PEÇAS DETALHADAS NO PROJETO DEVERÁ SER VERIFICADO JUNTO AS EMPRESAS RESPONSÁVEIS PELA SUA ESTRUTURAÇÃO E APLICABILIDADE;
- CONSULTAR PREVIAMENTE OS FORNECEDORES DOS MATERIAIS DE ACABAMENTO PARA A APLICAÇÃO CORRETA DOS MESMOS
- TODO O PERÍMETRO DA PRAÇA SERÁ SINALIZADO COM PISO PODO TÁTIL NA COR AMARELA, DIFFERENCIADO DE ACORDO COM AS RECOMENDAÇÕES DA NBR 9050;
- A COTA DE NÍVEL +0,00 CORRESPONDE À COTA MÉDIA ATUAL DO PISO DA PRAÇA ANTÔNIO CARLOS

A U / S T R _ A L

Projeto
Fábrica Mascarenhas - Praça Antônio Carlos

Fase
Projeto Executivo

Endereço
Praça Antônio Carlos s/ n°

Proprietário

Prefeitura Municipal de Juiz de Fora -

+55 -

Responsável técnico

Arq. Henrique Wosiack Zullian

CAU A69099-6

Conteúdo
Detalhe Cabines Banheiros Palco

Escala
Indicada

Código
2107 - PE - FM_PAC - 11 Esquadrias_R00.dwg

Data
Setembro 2021

N
A29

REVISÃO	DATA	DESCRIÇÃO
-	-	-
-	-	-
-	-	-