


PLANTA BANCO 1 – 5x1 METROS

ESCALA 1:20




VISTA FRONTAL BANCO 1 – 5x1 METROS

ESCALA 1:20

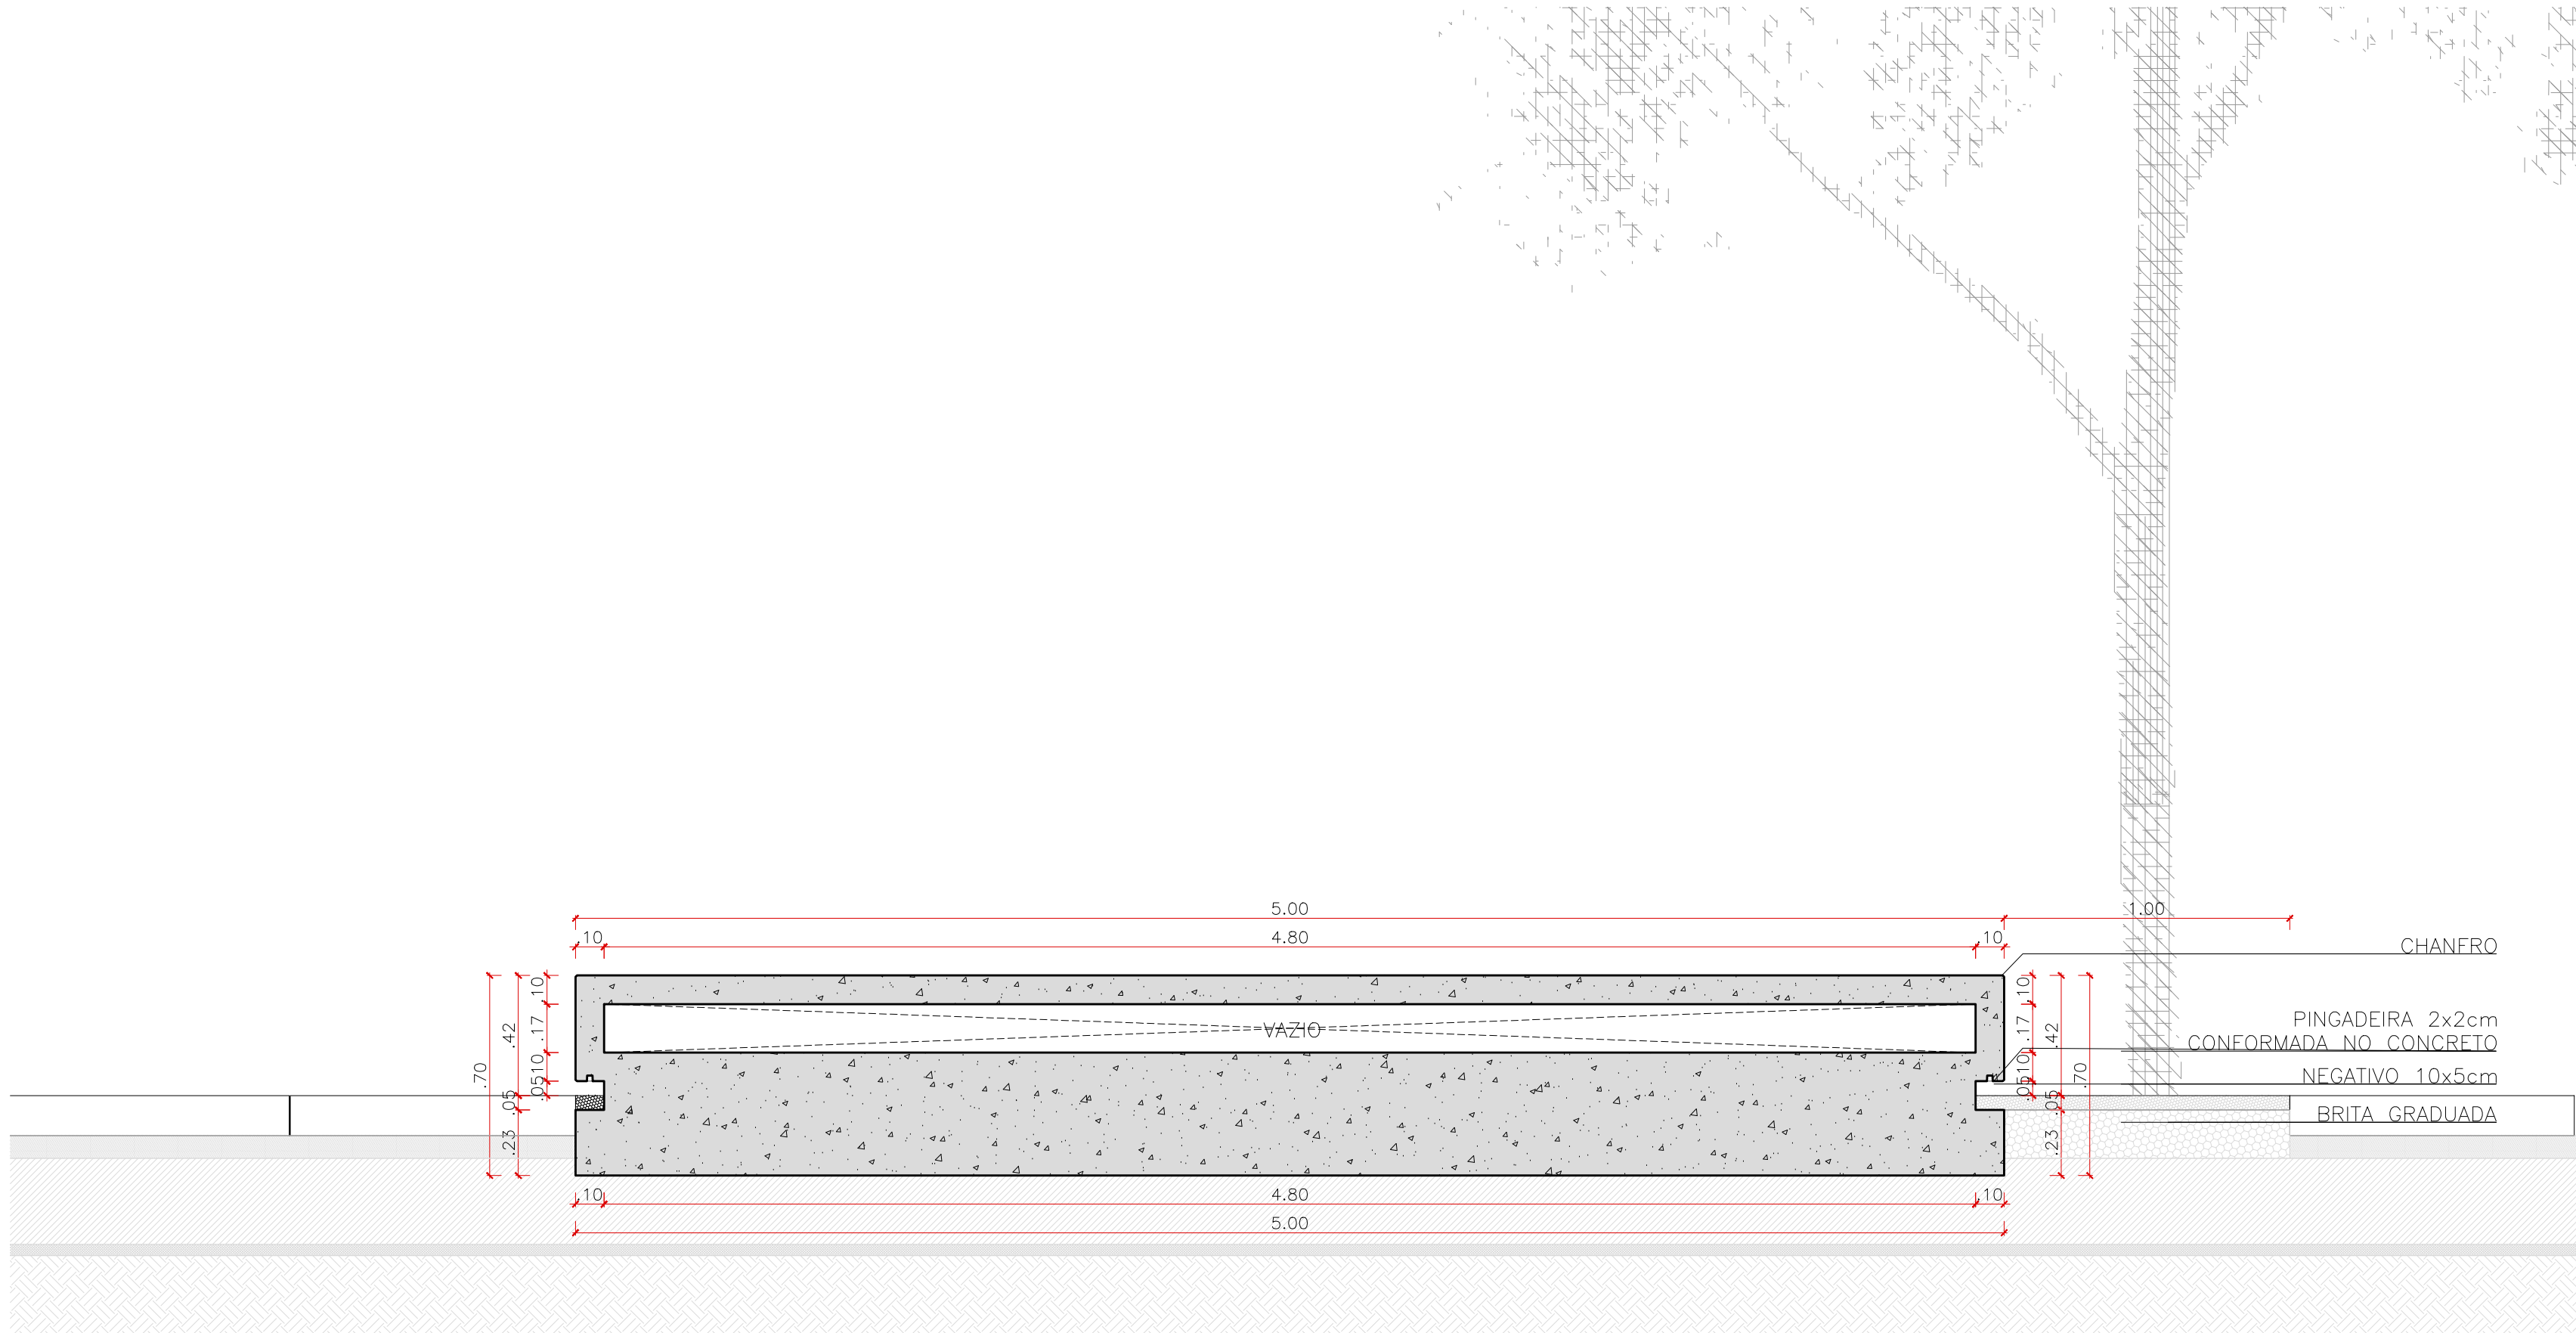


CORTE LONGITUDINAL BANCO 1 – 5 x1 METROS

ESCALA 1:20

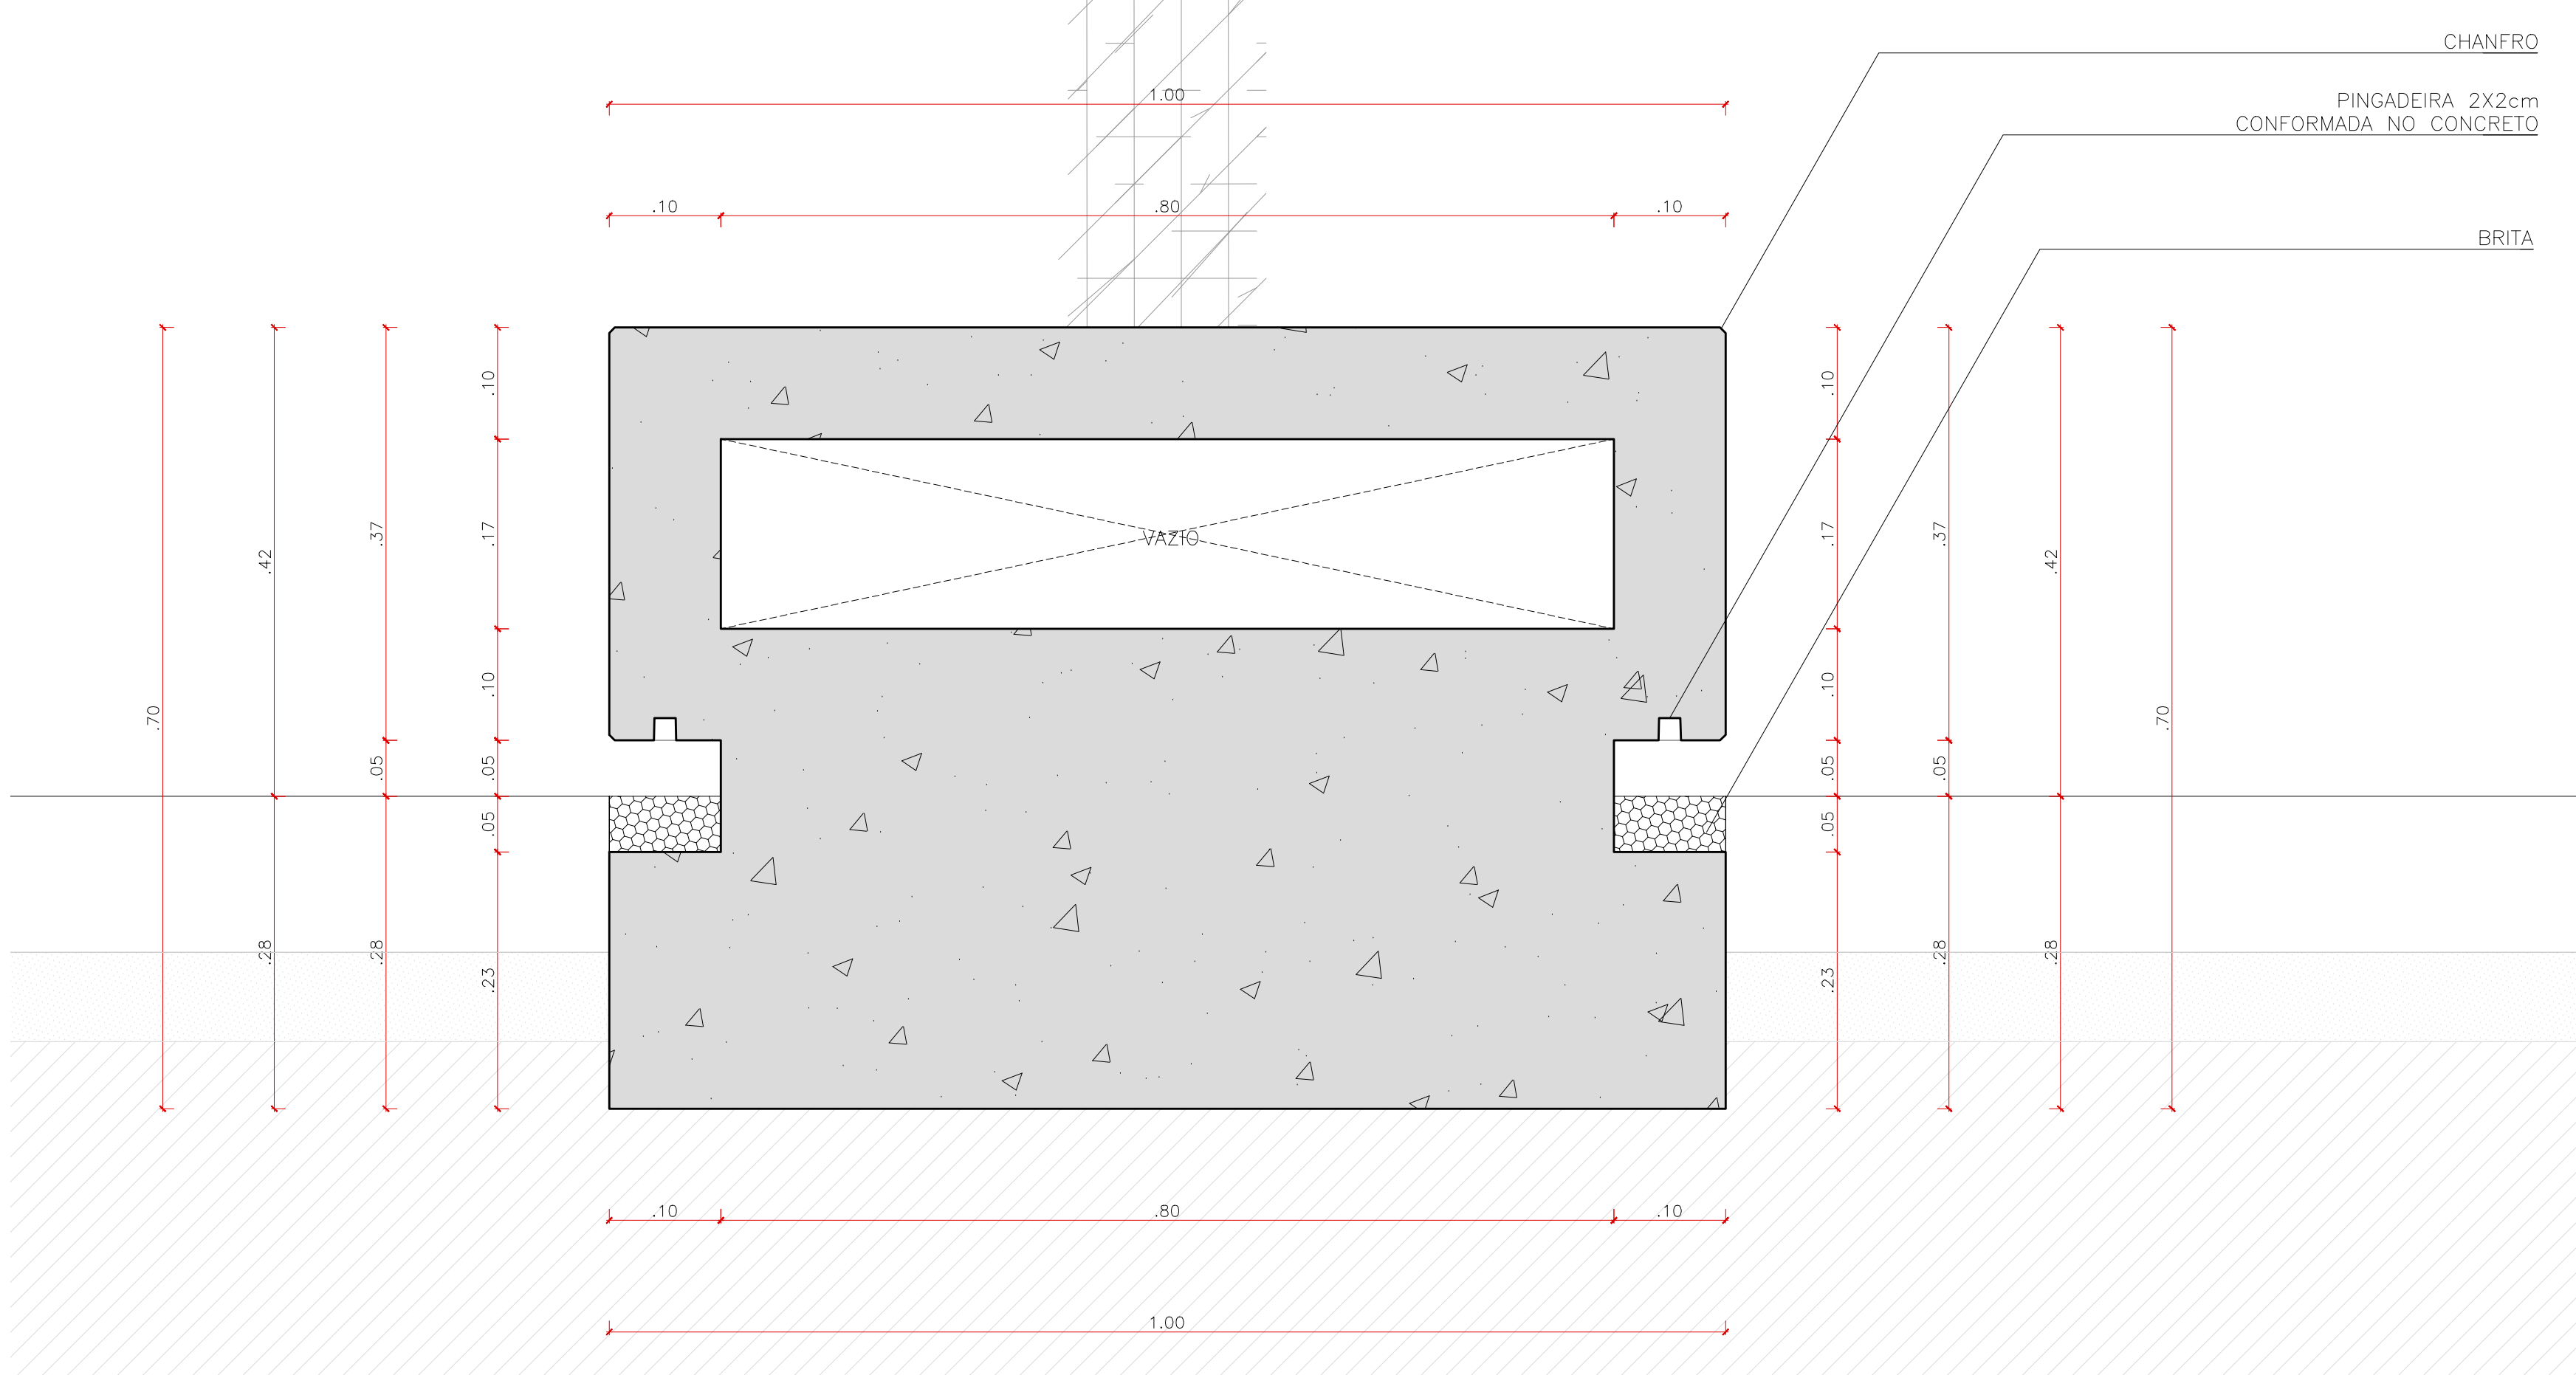


DETALHE 1 SEÇÃO CONSTRUTIVA BANCO 1 – 5x1 METROS

ESCALA 1:5

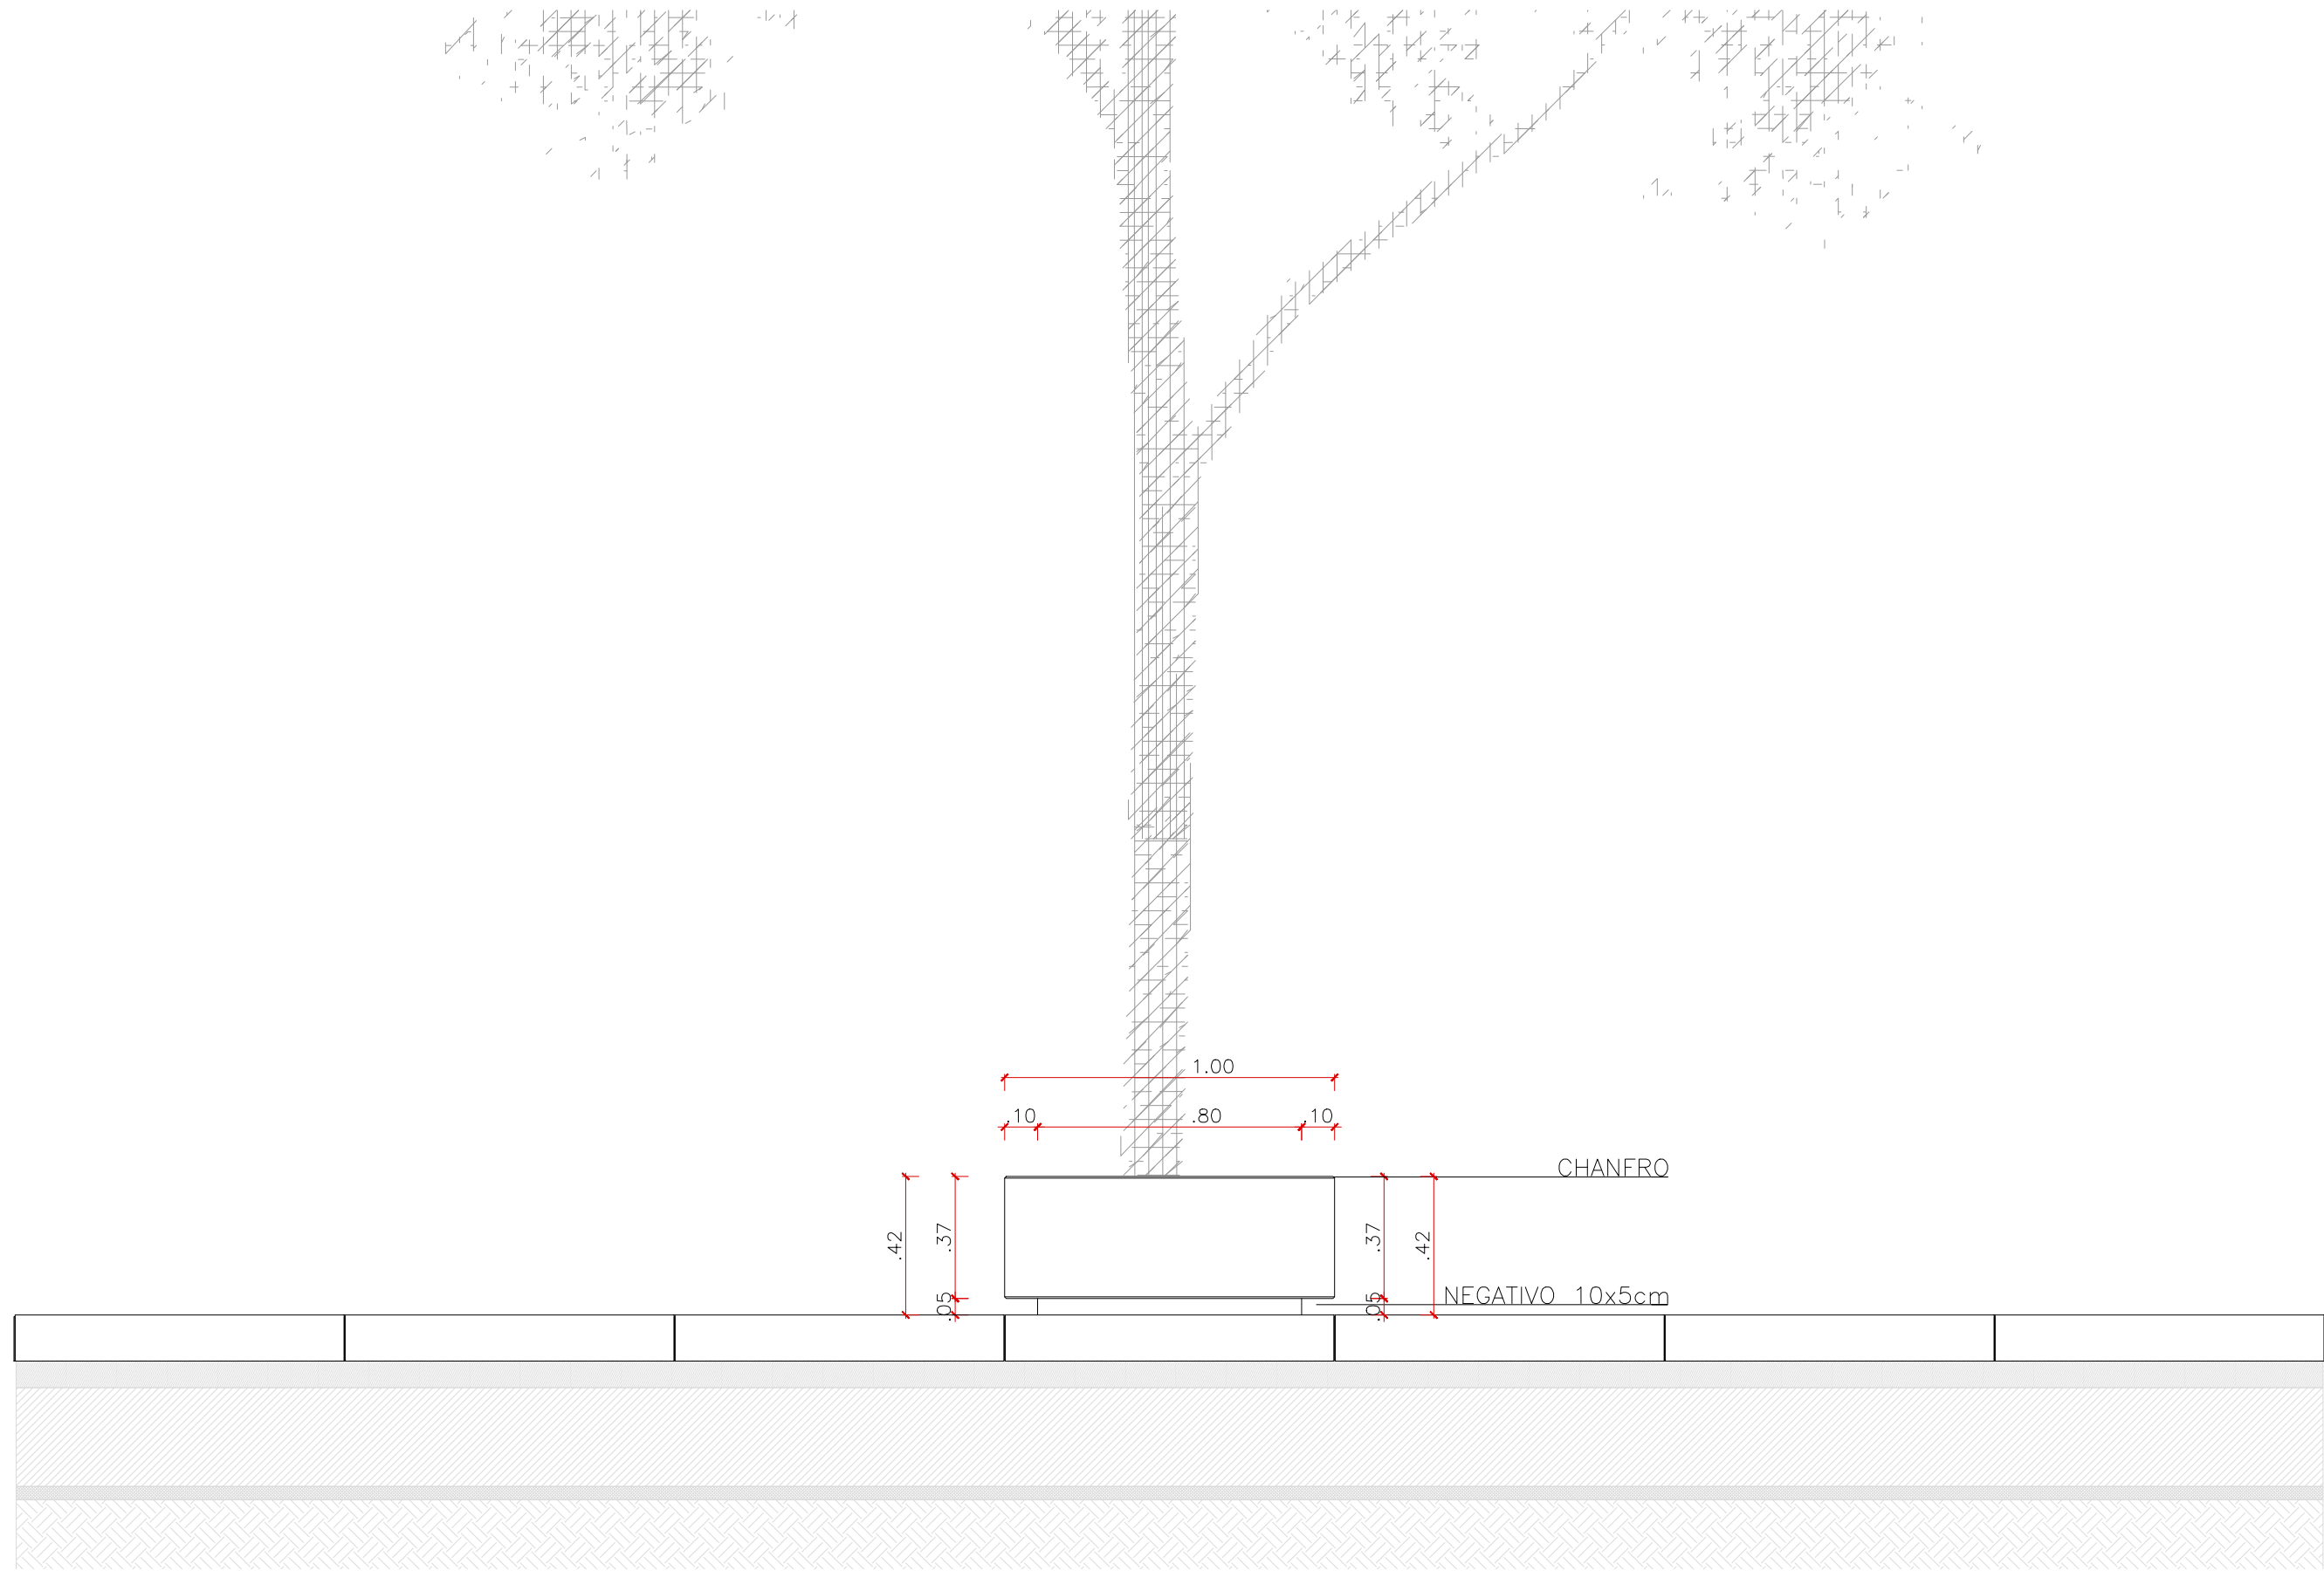

VISTA LATERAL BANCO 1 – 5x1 METROS

ESCALA 1:20

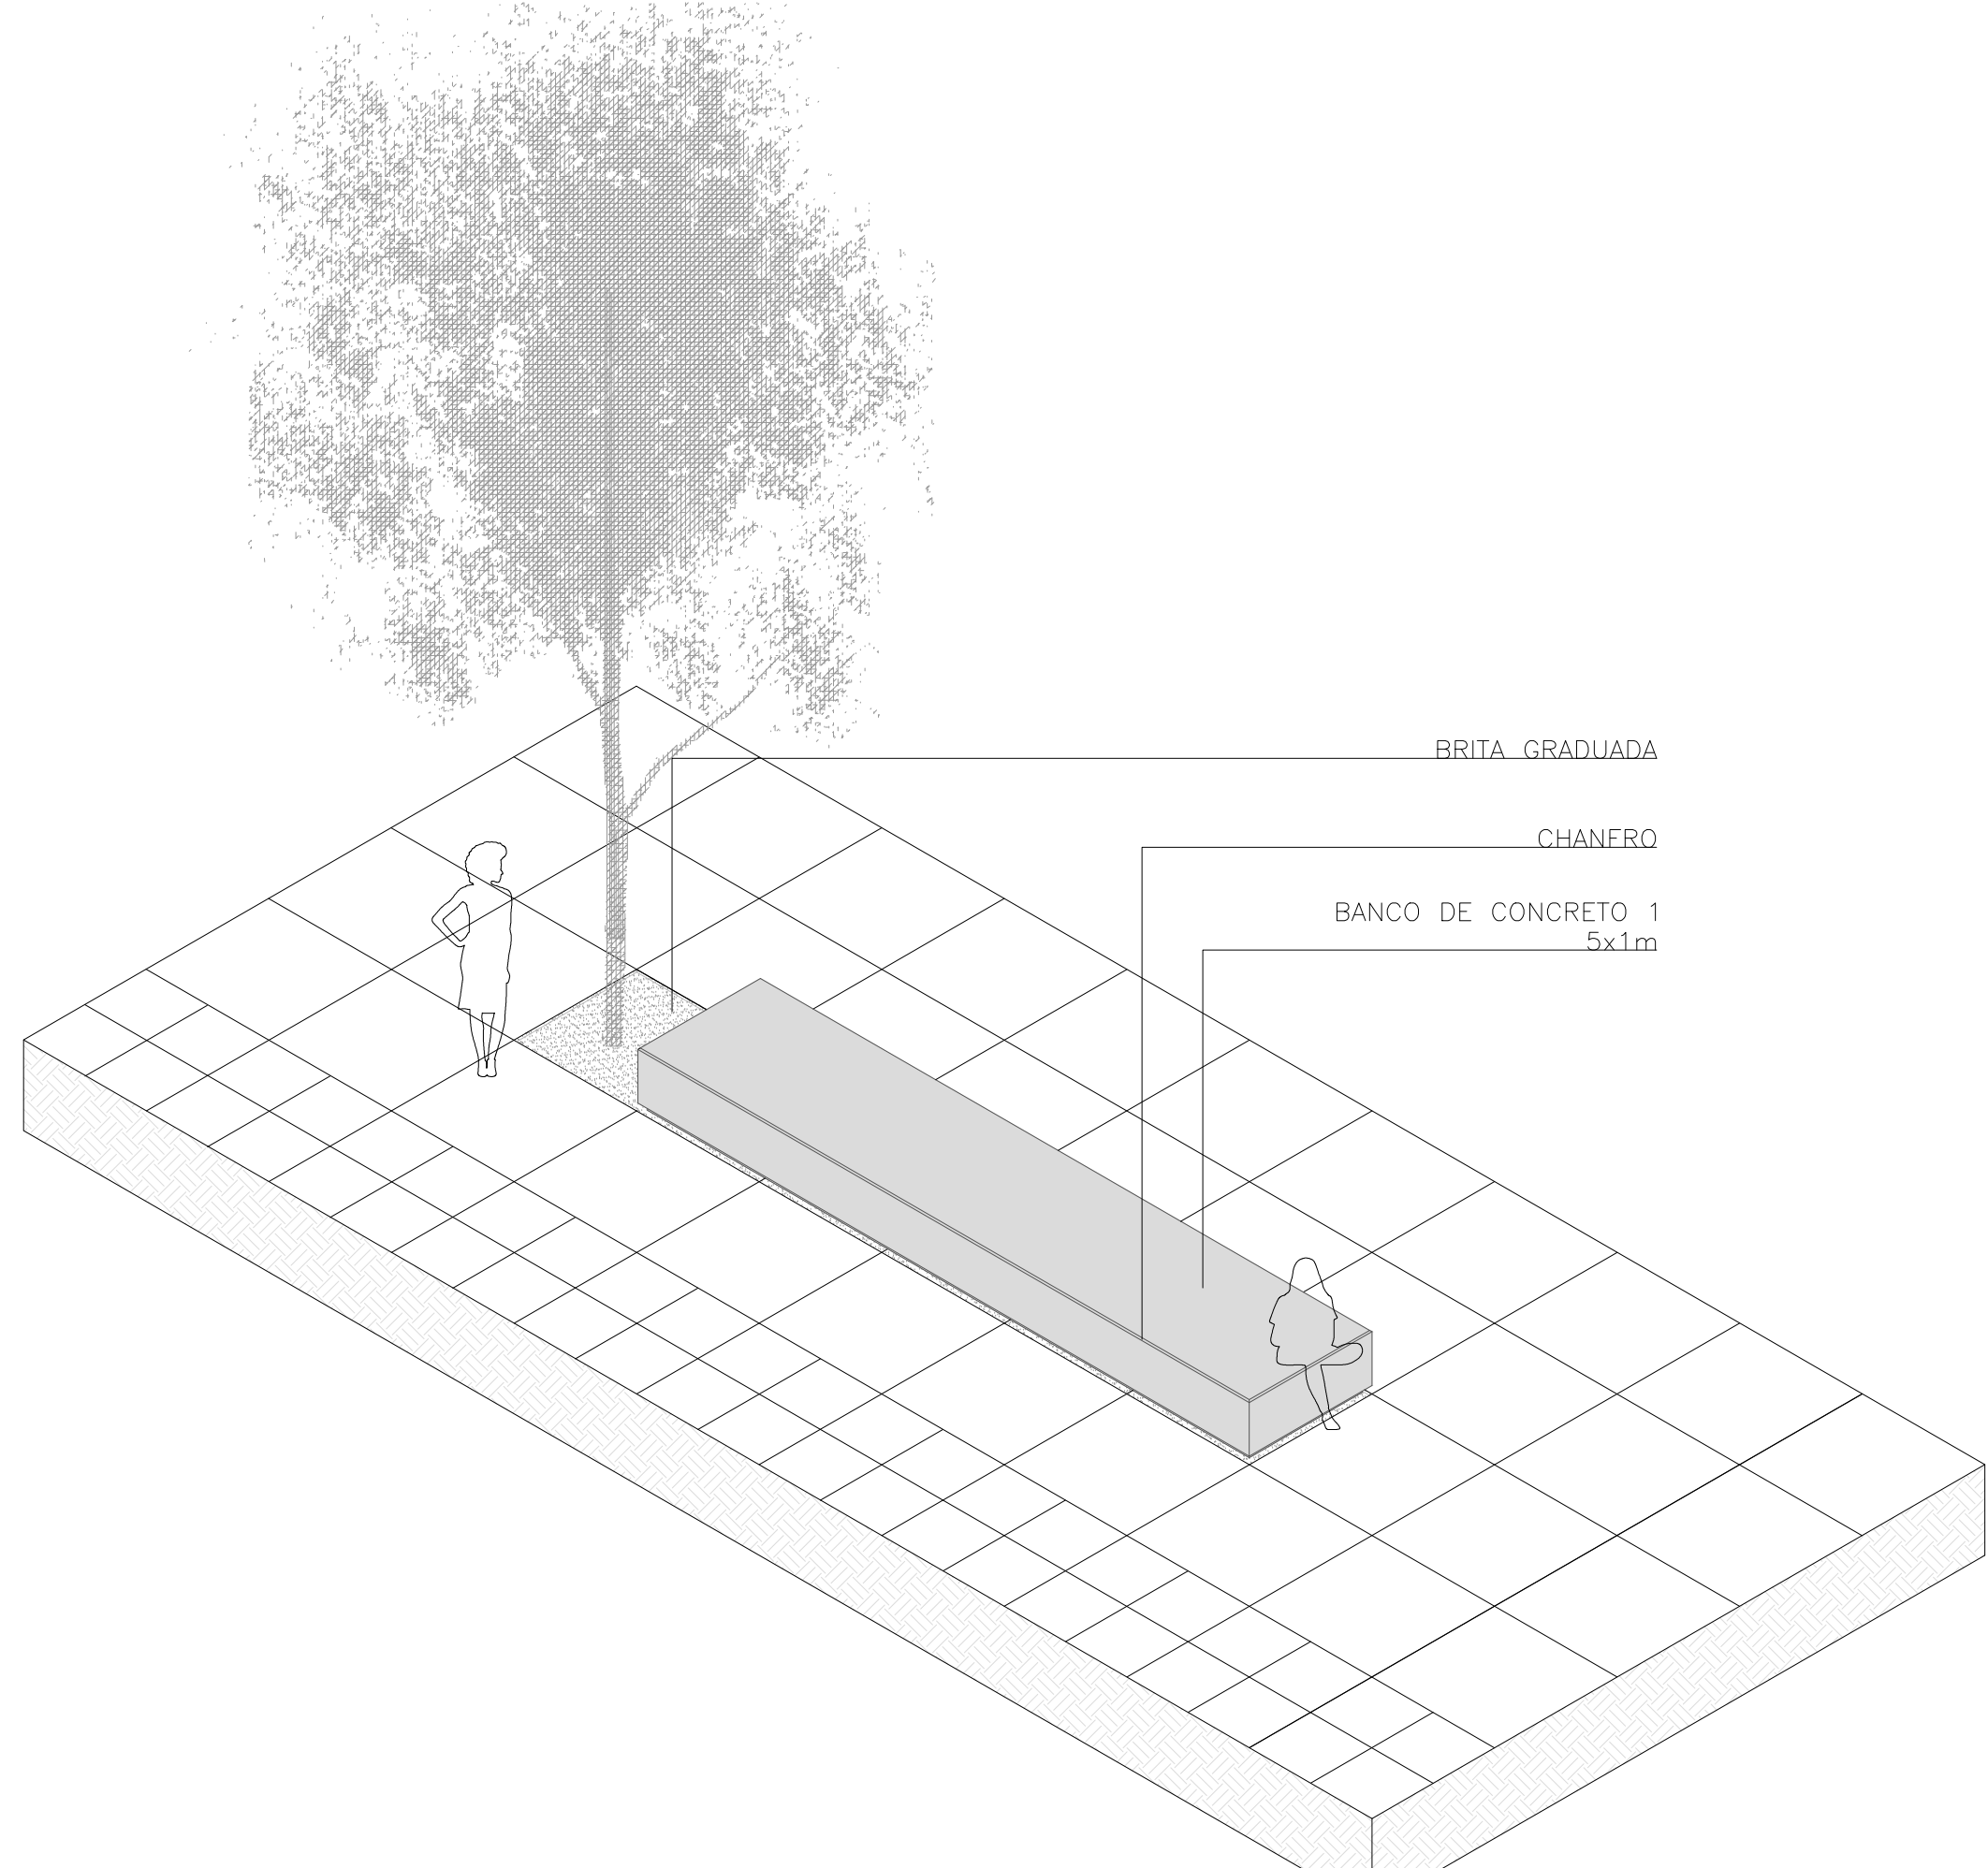

PERSPECTIVA BANCO 1 – 5x1 METROS

1:50

LEGENDA

	PSO EM CONCRETO 1x1m PRE-MOLDADA IN LOCO		ALVENARIA EM BLOCO CERÂMICO		LATIM GRANADO
	PSO EM CONCRETO 0,5x0,5 m PRE-MOLDADA IN LOCO		ESTRUTURA EM CONCRETO ARMADO		EXO DE ESTRUTURAÇÃO (15x10x)
	BRITA APLICADA NA COTA FINAL		TRANSFORMAÇÃO DE BLOCO DE CONCRETO INTERMEDIADO		

NOTAS

- VERIFICAR AS MEDIDAS NA OBRA;
- DEVIDO A APROXIMAÇÕES NO LEVANTAMENTO, INDICAR EXCEÇÃO A PARTE DOS AFASTAMENTOS DAS ESPALHAS EXISTENTES E TRACAR O MOLDO DE 10x10 METROS;
- A MEDIDA PROPOSTA PARA A COTA ESQUERDA DEVERÁ SER COMUNICADA PREVIAMENTE A EXECUÇÃO AOS ARQUITETOS RESPONSÁVEIS;
- O DIMENSIONAMENTO DE TODOS DETALHADOS NO PROJETO DEVERÁ SER VERIFICADO JUNTO AS EMPRESAS RESPONSÁVEIS PELA SUA ESTRUTURAÇÃO E APLICABILIDADE;
- CONSULTAR PREVIAMENTE OS FORNECEDORES DOS MATERIAIS DE ACABAMENTO PARA A APLICAÇÃO CORRETA DOS MEDIDOS;
- TODO O PERÍMETRO DA PRAÇA SERÁ SINALIZADO COM PISO PINTADO NA COR AMARELA, DIFERENCIANDO DE ACORDO COM AS RECOMENDAÇÕES DA NBR 9070;
- A COTA DE NÍVEL, POR CORRESPONDÊNCIA A COTA MEDIDA ATUAL DO PISO DA PRAÇA ANTÔNIO CARLOS.

AU/STR\_AL

Projeto  
Fábrica Mascarenhas - Praça Antônio Carlos

Fase  
Projeto Executivo

Endereço  
Praça Antônio Carlos s/nº

Proprietário

Prefeitura Municipal de Juiz de Fora -

+55 41 9 8789 1026

Responsável técnico

Arq. Henrique Wosick Zulan

CAU A69099-6

Conteúdo  
Detalhe Banco 1 - 5 metros

Escala  
Indicada

Código  
2107 - PE - FM\_PAC - 12 Detalhamento\_R00.dwg

Data  
Setembro 2021

N  
A31

REVISÃO	DATA	DESCRIÇÃO
1		
2		
