




PLANTA BANCO 2 – 10x0,5 METROS + CANTEIRO
ESCALA 1:20

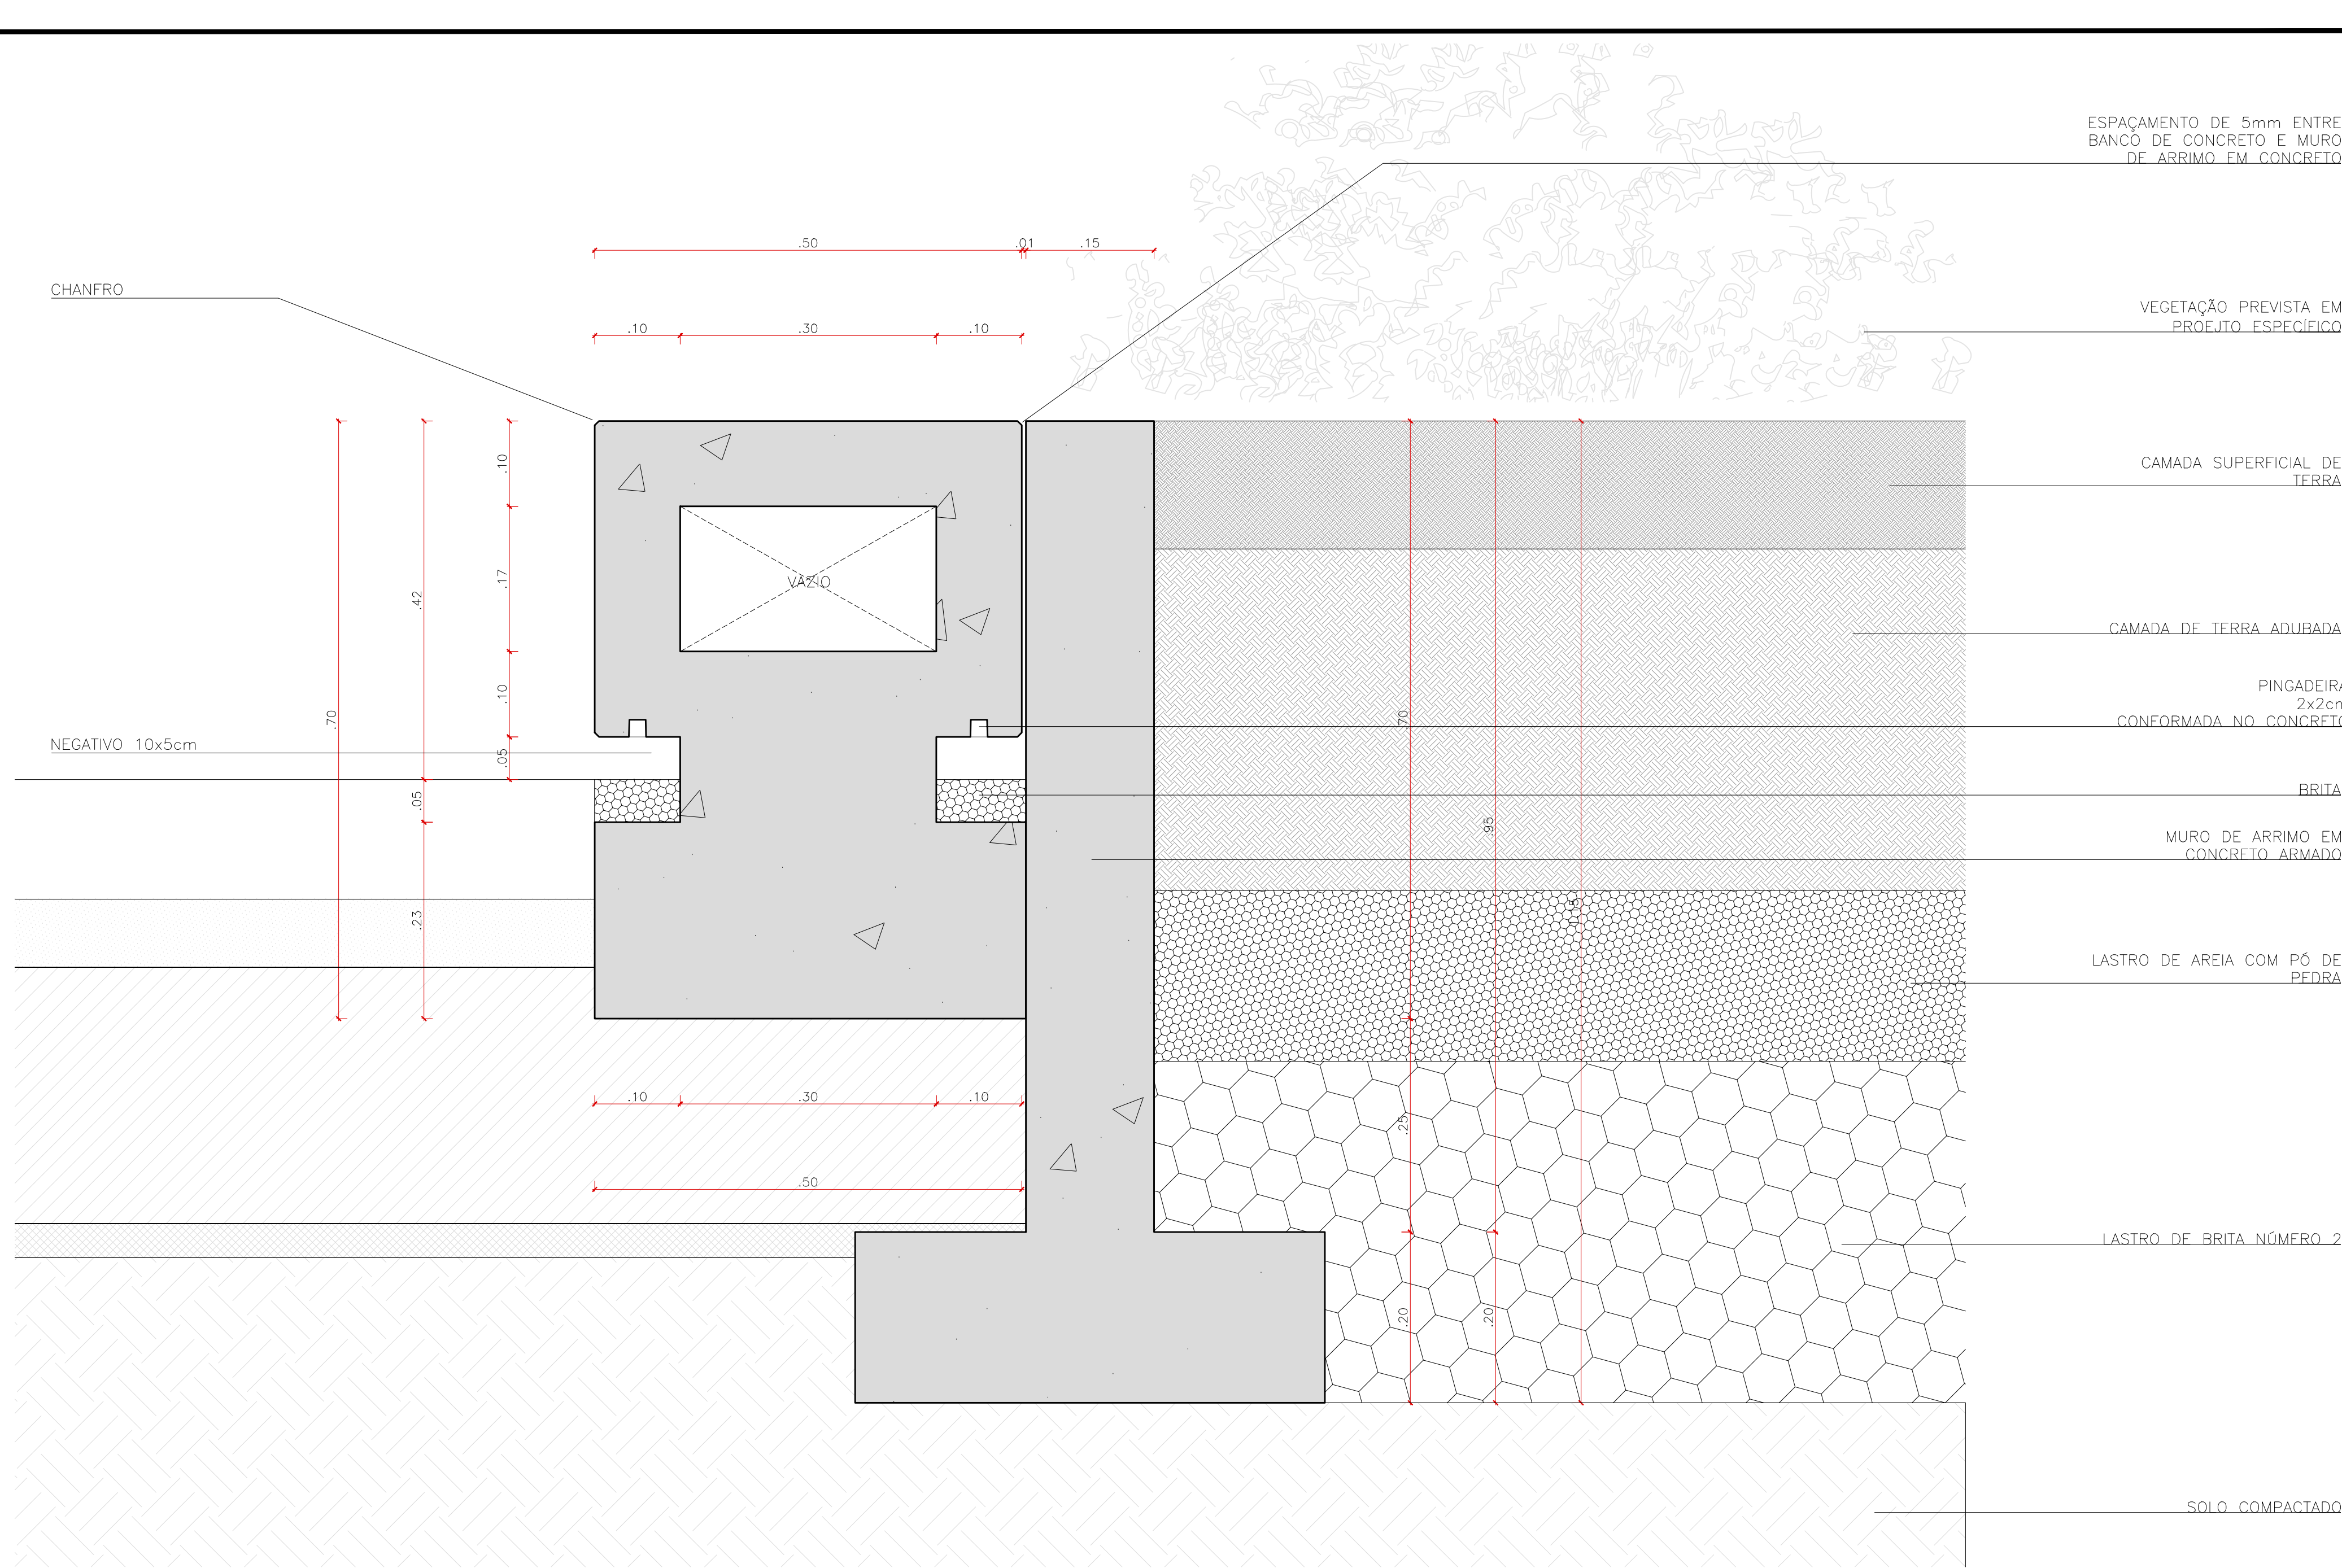


DETALHE 1 SEÇÃO CONSTRUTIVA BANCO 2 – 10x0,5 METROS + CANTEIRO
ESCALA 1:5

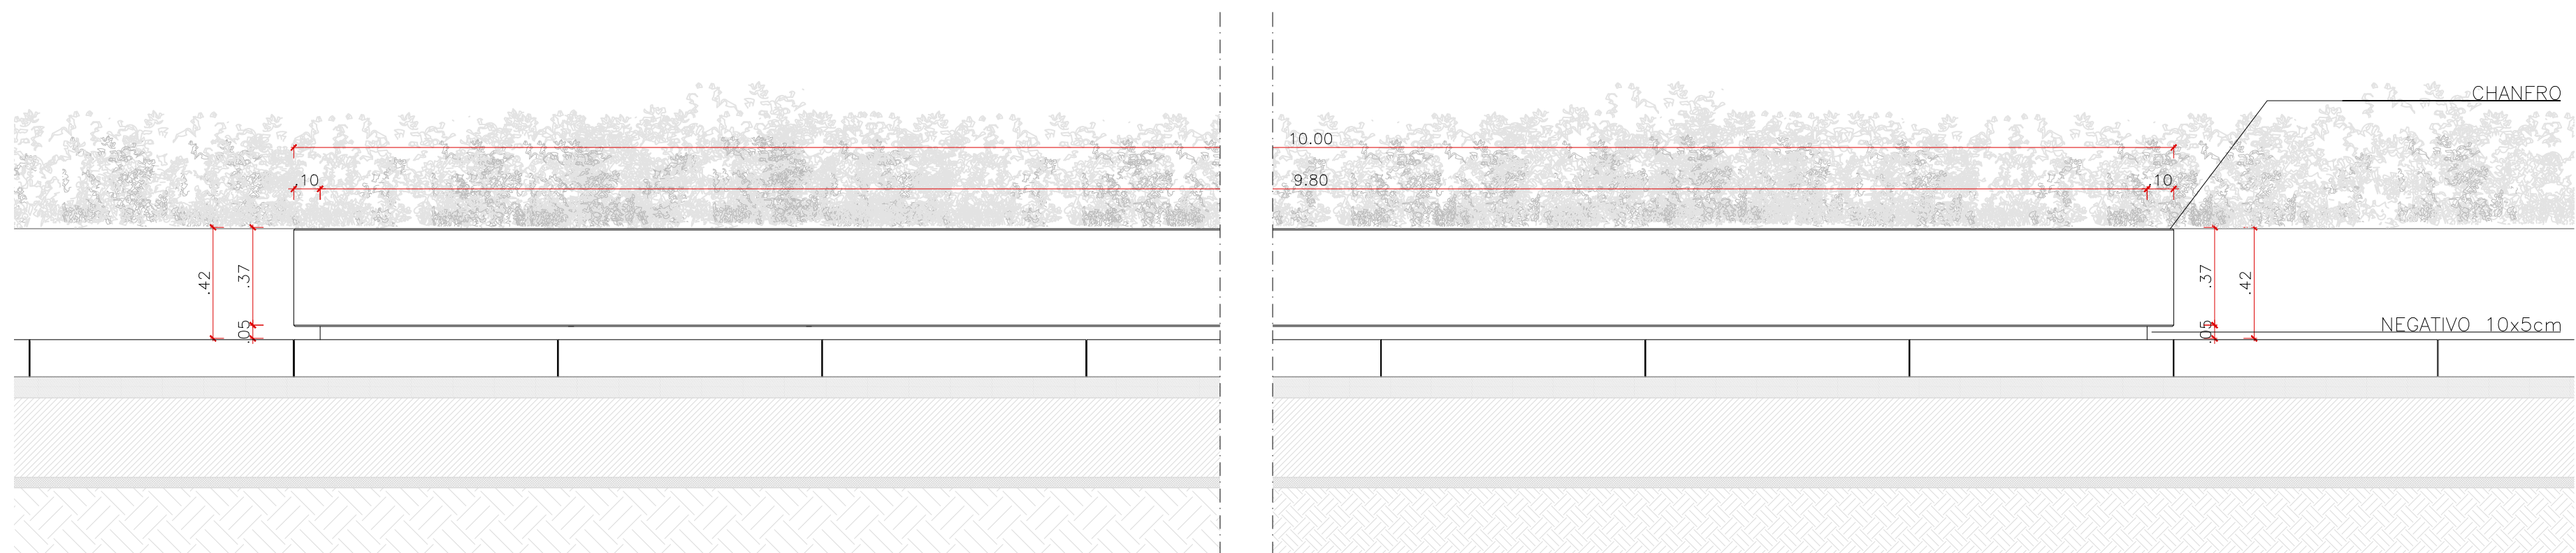

VISTA FRONTAL BANCO 2 – 10x0,5 METROS + CANTEIRO
ESCALA 1:20

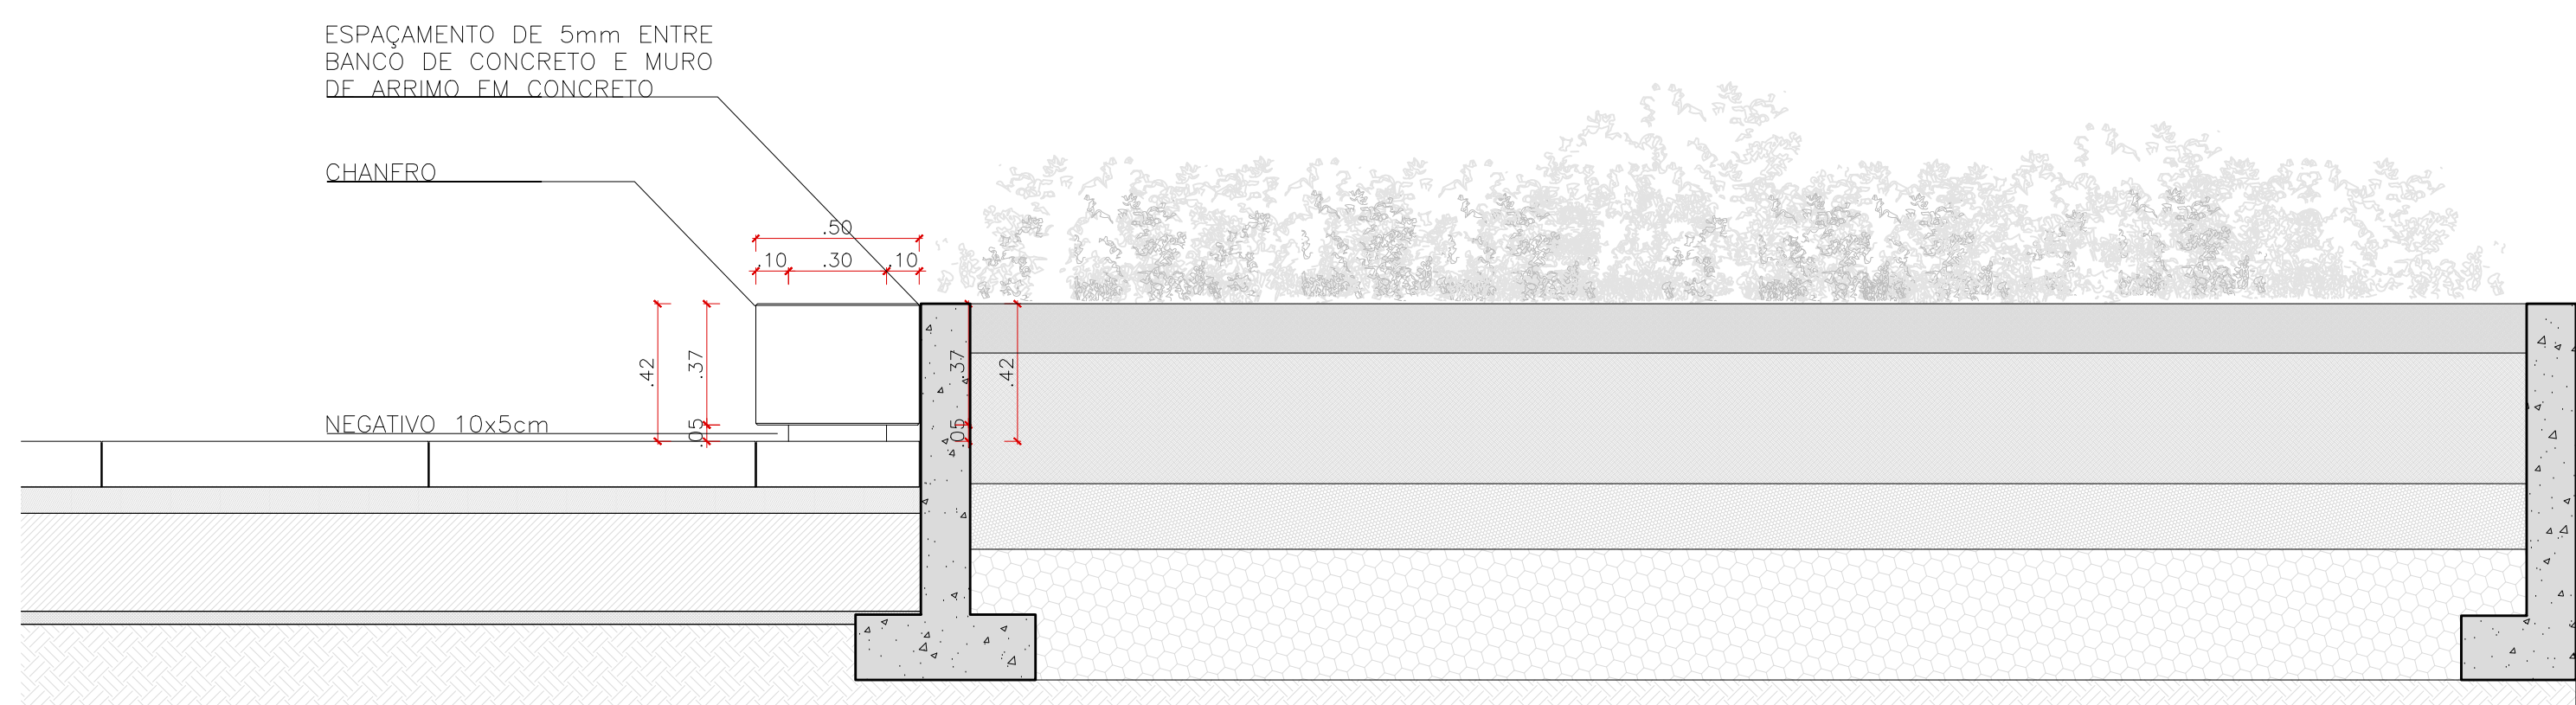

VISTA LATERAL BANCO 2 – 10x0,5 METROS + CANTEIRO
ESCALA 1:20

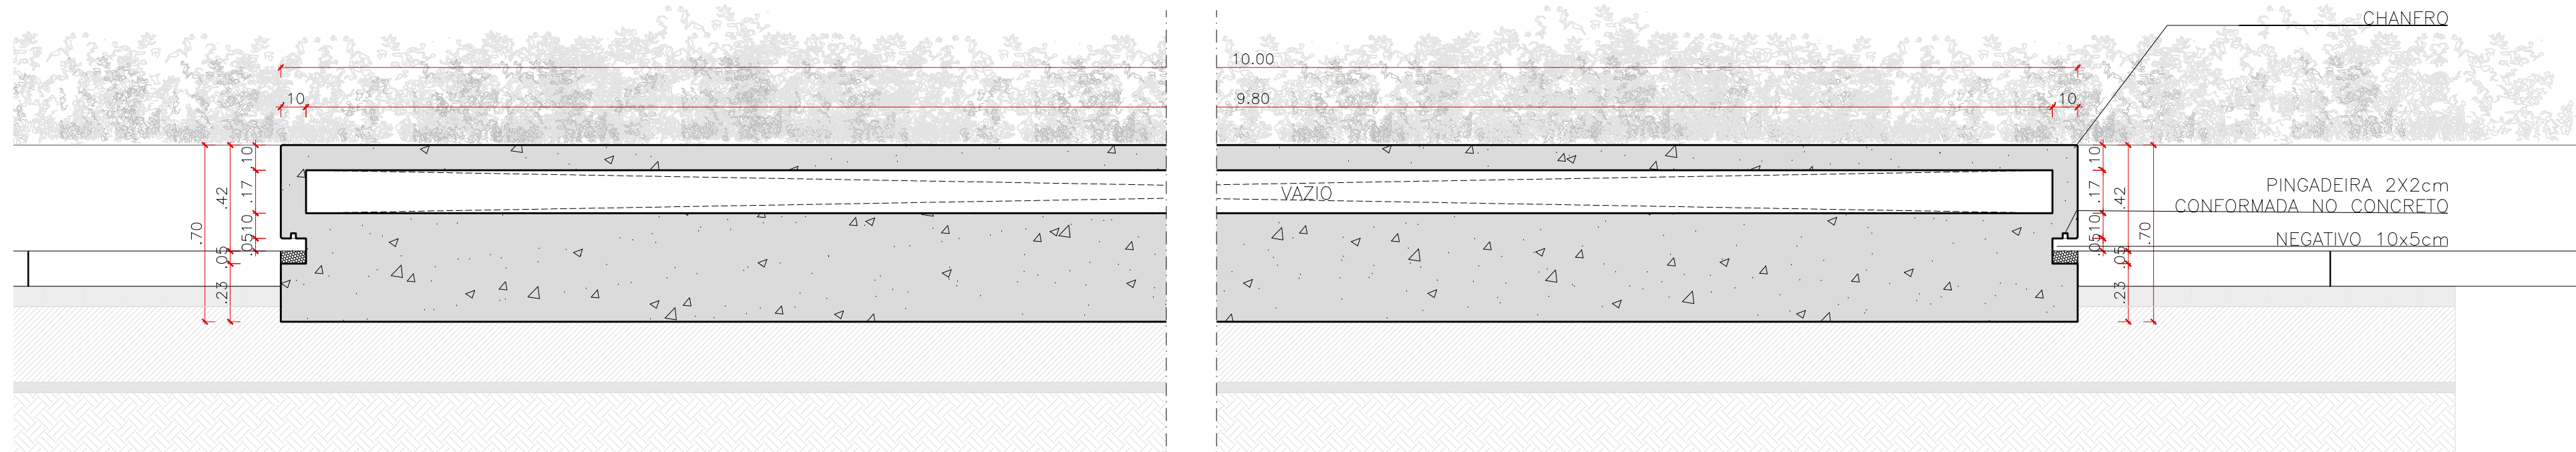

CORTE LONGITUDINAL BANCO 2 – 10x0,5 METROS + CANTEIRO
ESCALA 1:20

- NOTAS**
- VERIFICAR AS MEDIDAS NA OBRA.
 - DEVIDO A IMPRECISÕES NO LEVANTAMENTO, INICIAR EXECUÇÃO A PARTIR DOS MARCAMENTOS DAS ESTRUTURAS EXISTENTES E TRACAR O MOLDO DE 10x10 METROS.
 - A MEDIDA PRECEDENTE SOMA A COTA ESCRITA.
 - TODA E QUALQUER DISCREPÂNCIA ENTRE OBRA E PROJETO DEVERÁ SER COMUNICADA PREVIAMENTE À EXECUÇÃO AOS ARQUITETOS RESPONSÁVEIS.
 - VERIFICAR O DIMENSIONAMENTO DA ESTRUTURA NO RESPECTIVO PROJETO DESEJO ESTRUTURAL.
 - O DIMENSIONAMENTO DE PÉDRA ESTABELECIDO NO PROJETO DEVERÁ SER VERIFICADO JUNTO ÀS EMPRESAS RESPONSÁVEIS PELA SUA ENTREGA E APLICACÃO.
 - CONSULTAR PREVIAMENTE OS FORNECEDORES DOS MATERIAIS DE ACABAMENTO PARA A APLICAÇÃO CORRETA DOS MESMOS.
 - TODO O PERÍMETRO DA PÁVIA SERÁ SINALIZADO COM PISO PINTADO NA COR AMARELA, IDENTIFICANDO O NÍVEL COM AS RECOMENDAÇÕES DA NBR 9080.
 - A COTA DE NÍVEL INDICADO CORRESPONDE À COTA MÉDIA ATUAL DO PISO DA PRAÇA ANTÔNIO CARLOS.

AU/STR_AL

Projeto
Fábrica Mascarenhas - Praça Antônio Carlos

Fase
Projeto Executivo

Endereço
Praça Antônio Carlos s/nº

Proprietário

Prefeitura Municipal de Juiz de Fora -
+55 41 9 8789 1026

Responsável Técnico

Arq. Henrique Wosiack Zulfan CAU A69099-6
+55 41 9 8789 1026

Conteúdo
Detalhe Banco 2 - 10 metros

Código
2107 - PE - FM_PAC - 12 Detalhamento_R00.dwg

Data
Setembro 2021

Revisão

REVISÃO	DATA	DESCRIÇÃO
1		
2		
LEGENDA

PISO EM CONCRETO 1x1m PRE-MOLADA IN LOCO	ALVENARIA EM BLOCO CERÂMICO	SAFARI (PÁVIA)
PISO EM CONCRETO 0,5x0,5m PRE-MOLADA IN LOCO	ESTRUTURA EM CONCRETO ARMADO	DIÁDIA DE ESTRUTURAÇÃO (10x10cm)
BRITA ADIBIDA NA COTA FINAL	PAVIMENTAÇÃO EM BLOCO DE CONCRETO MORTADO	