
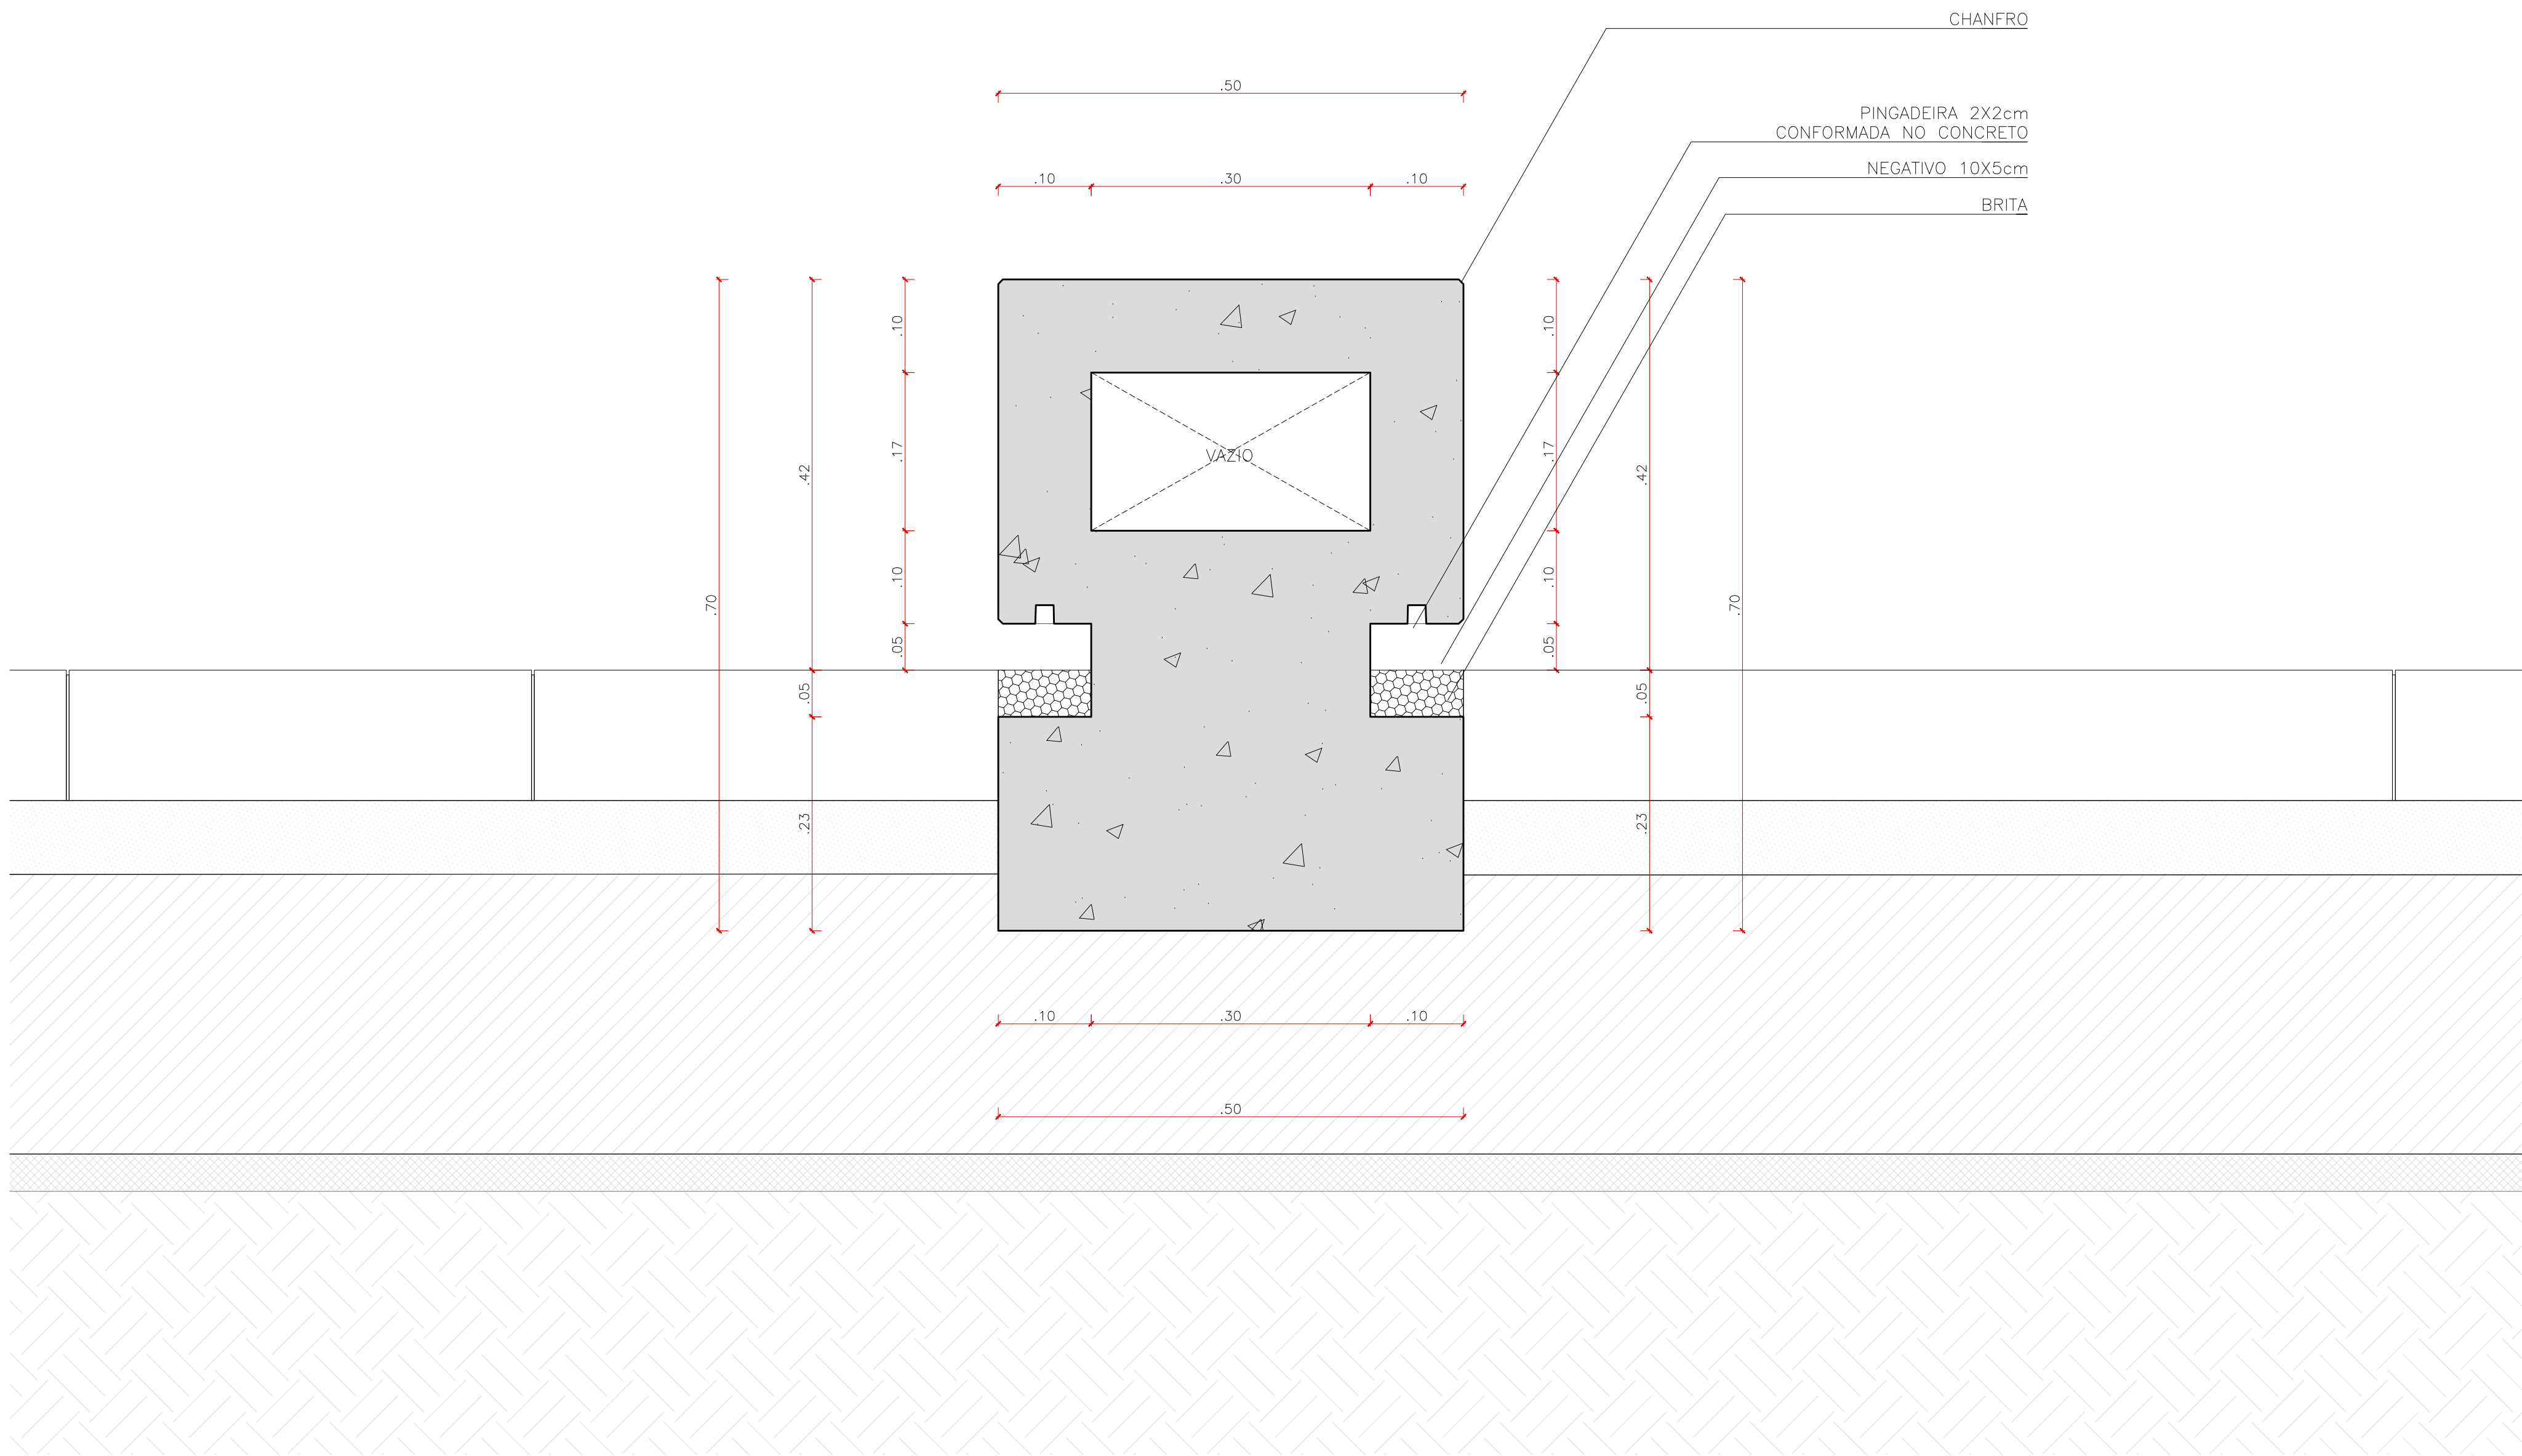



PLANTA BANCO 3 – 15x0,5 METROS

ESCALA 1:20

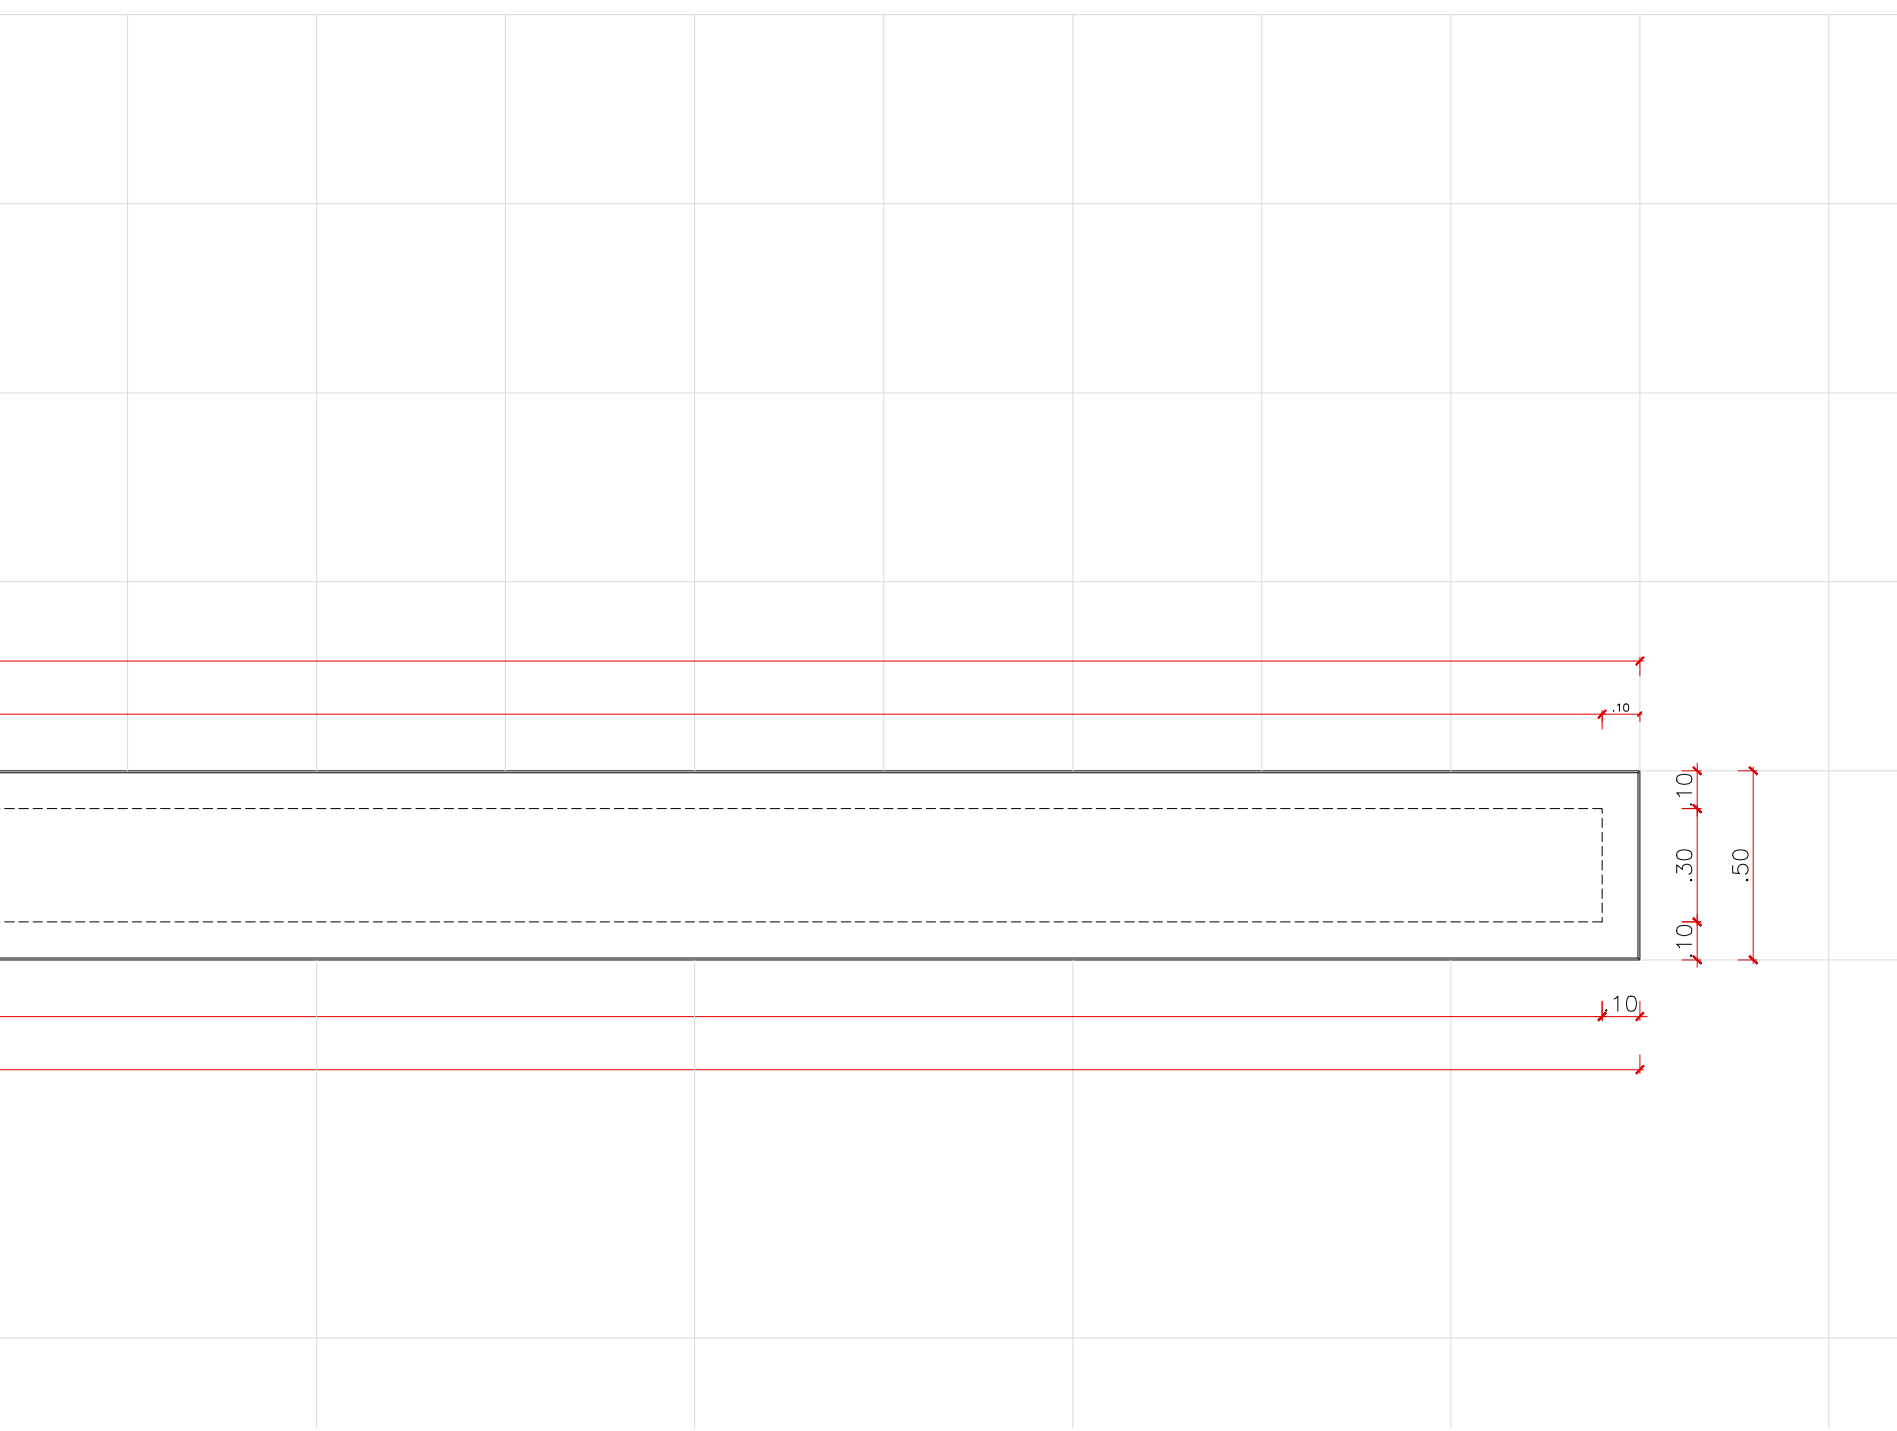



DETALHE 1 SEÇÃO CONSTRUTIVA BANCO 3 – 15x0,5 METROS

ESCALA 1:5

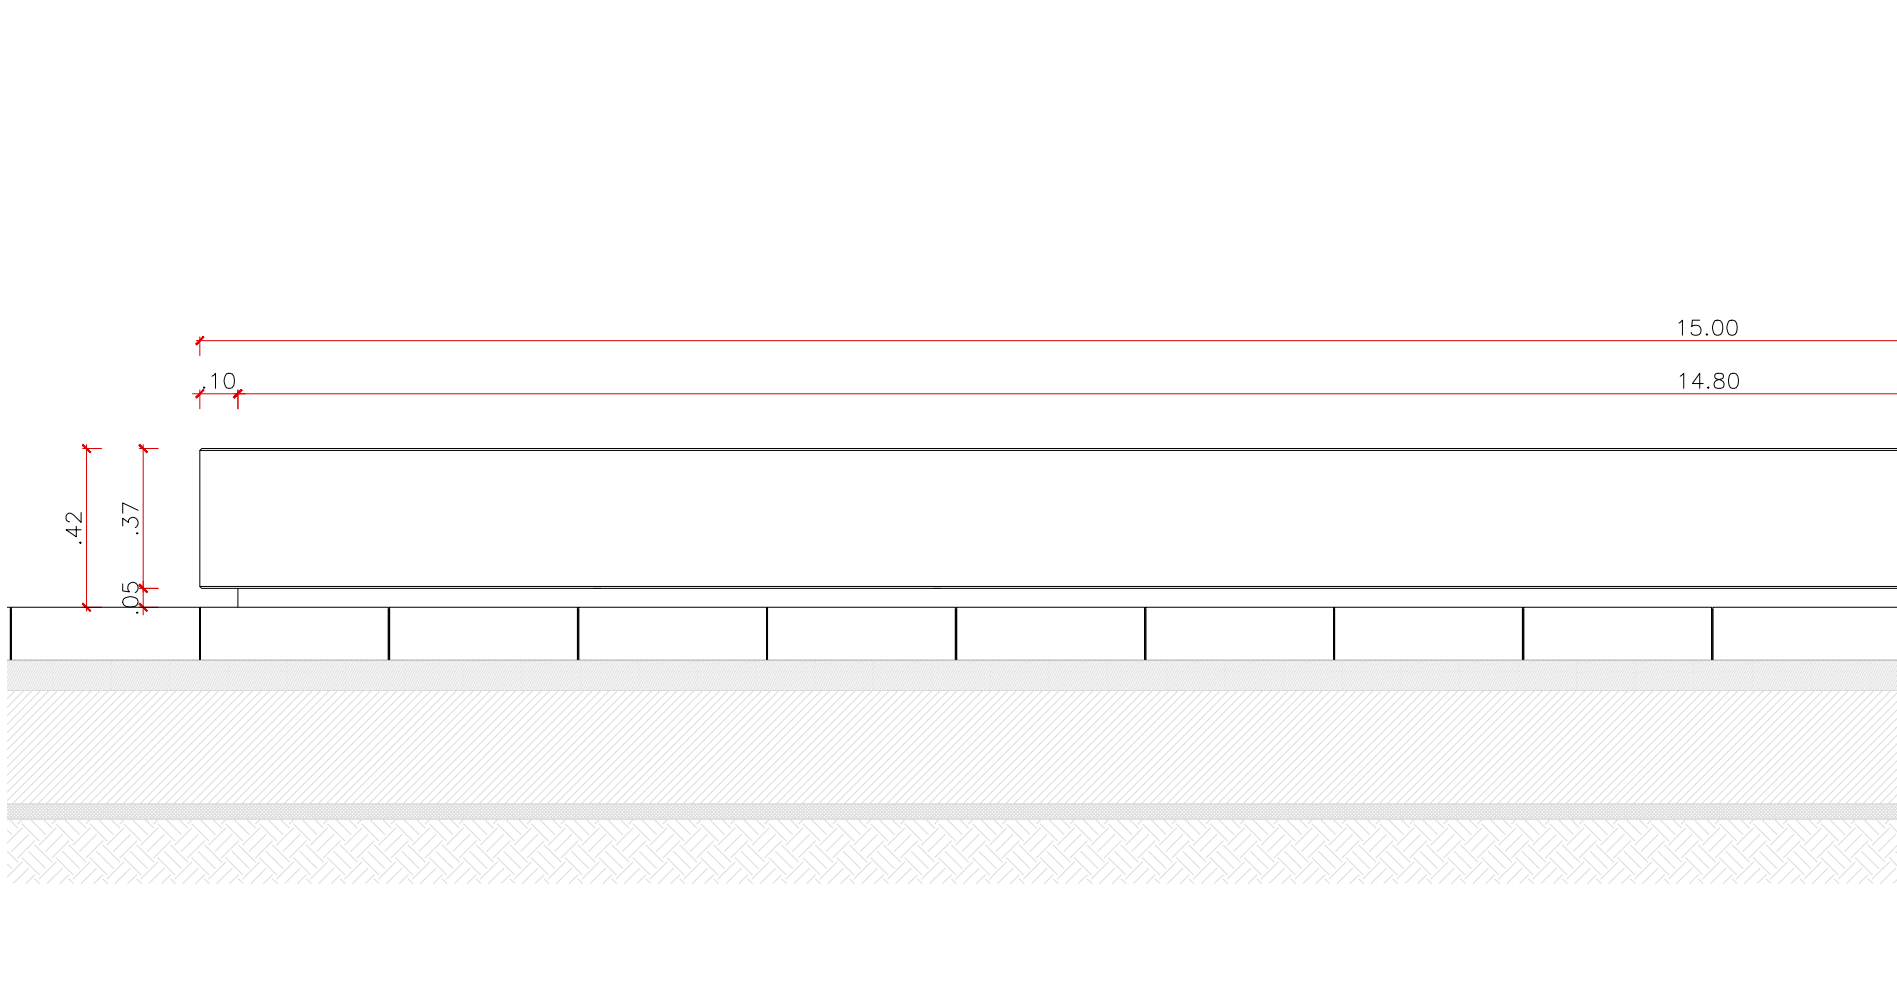


VISTA FRONTAL BANCO 3 – 15x0,5 METROS

ESCALA 1:20

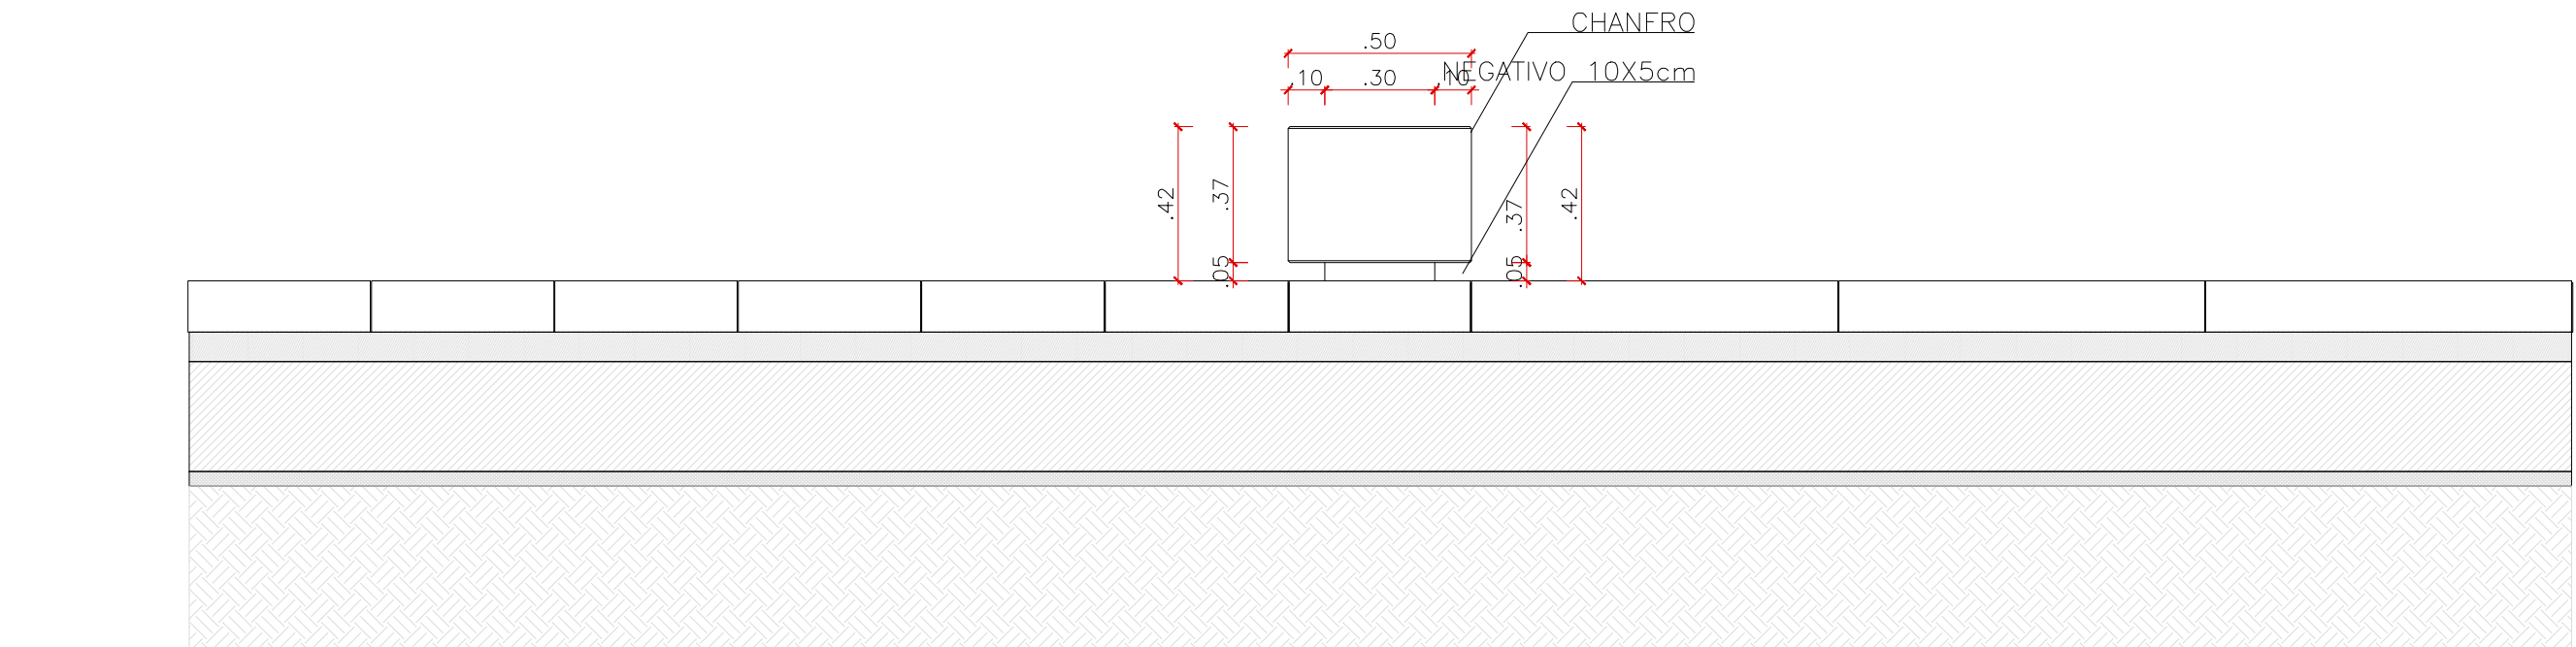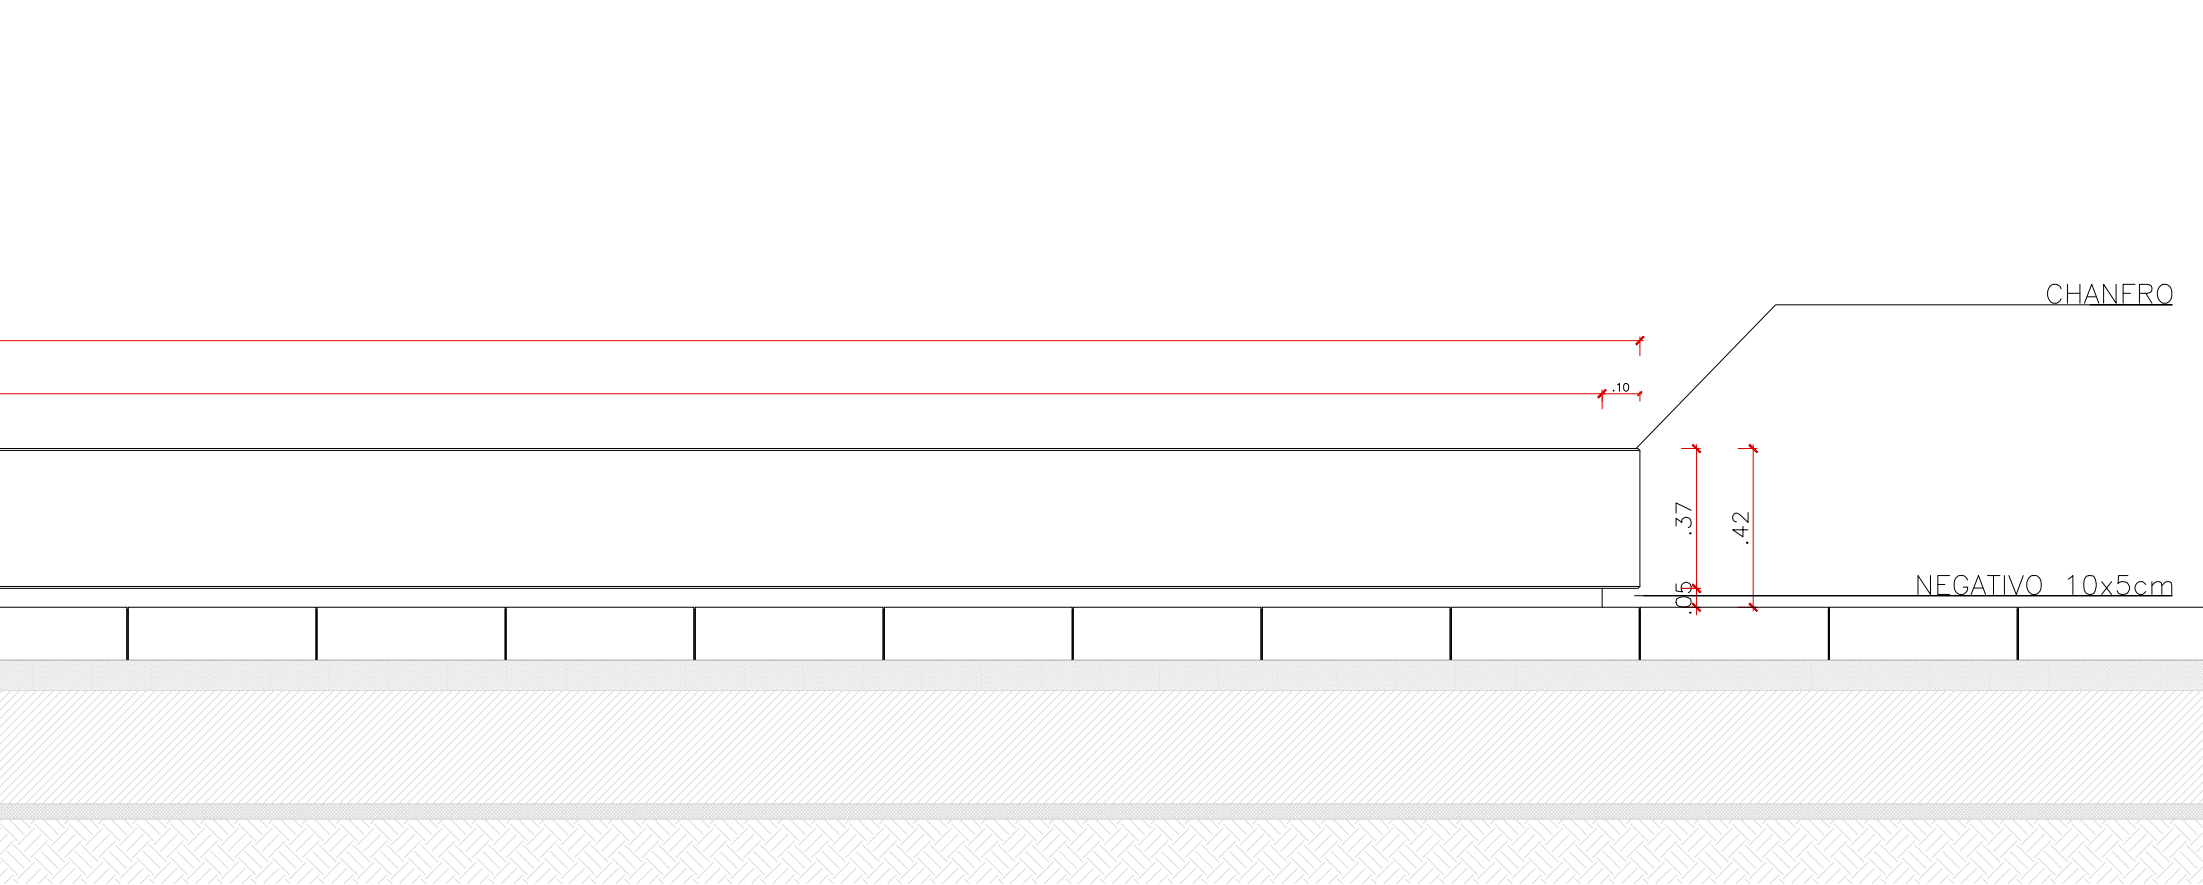


VISTA LATERAL BANCO 3 – 15x0,5 METROS

ESCALA 1:20

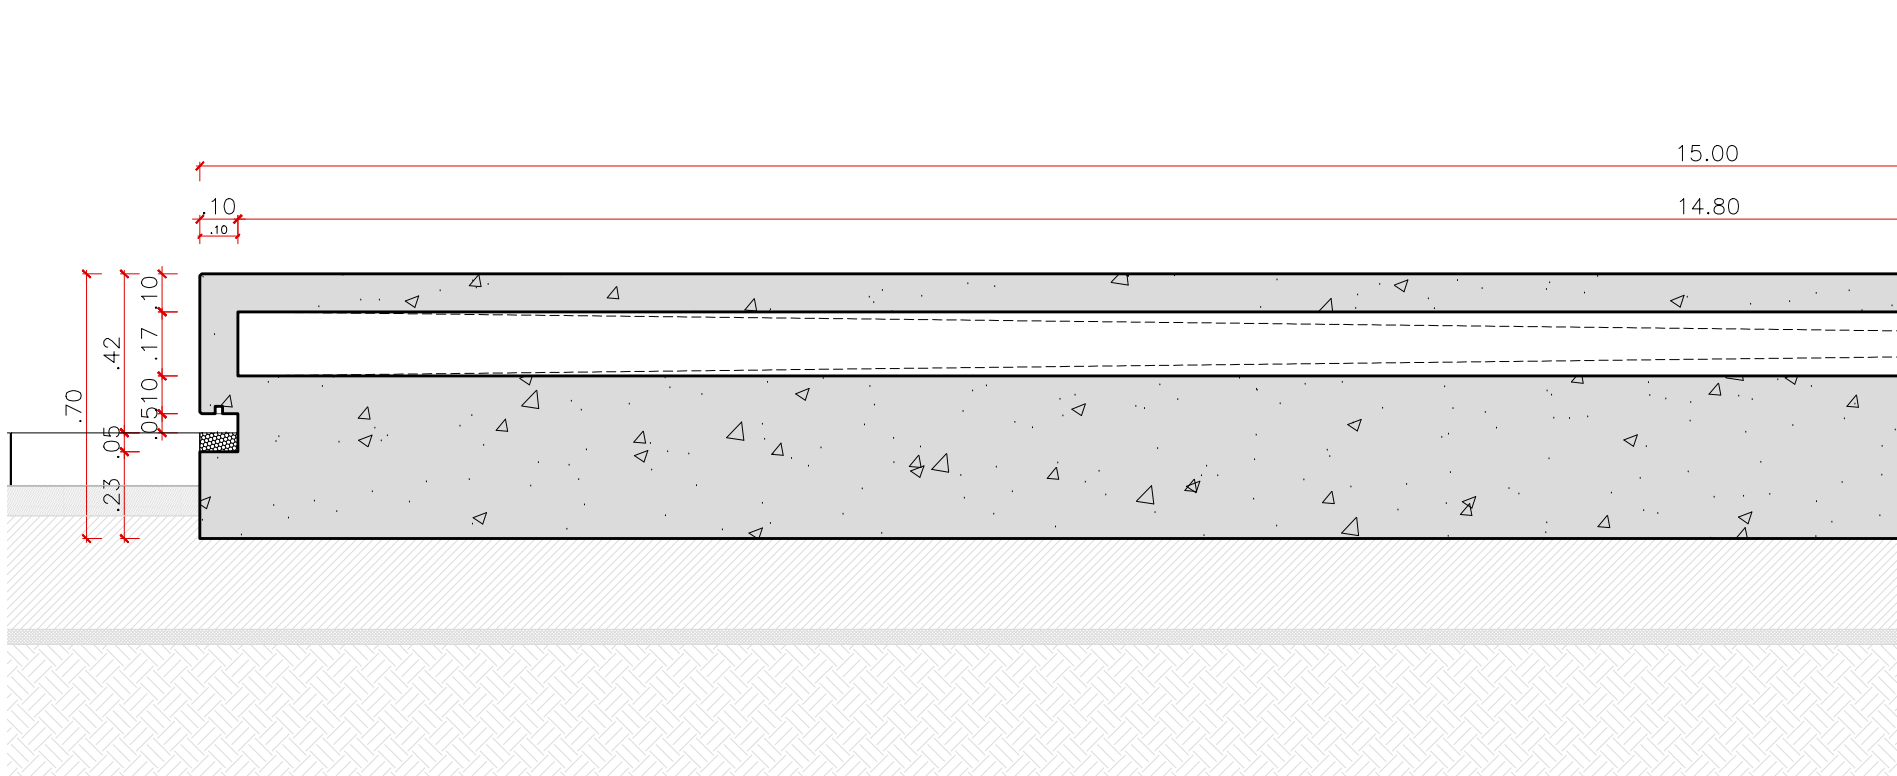

CORTE LONGITUDINAL BANCO 3 – 15x0,5 METROS

ESCALA 1:20

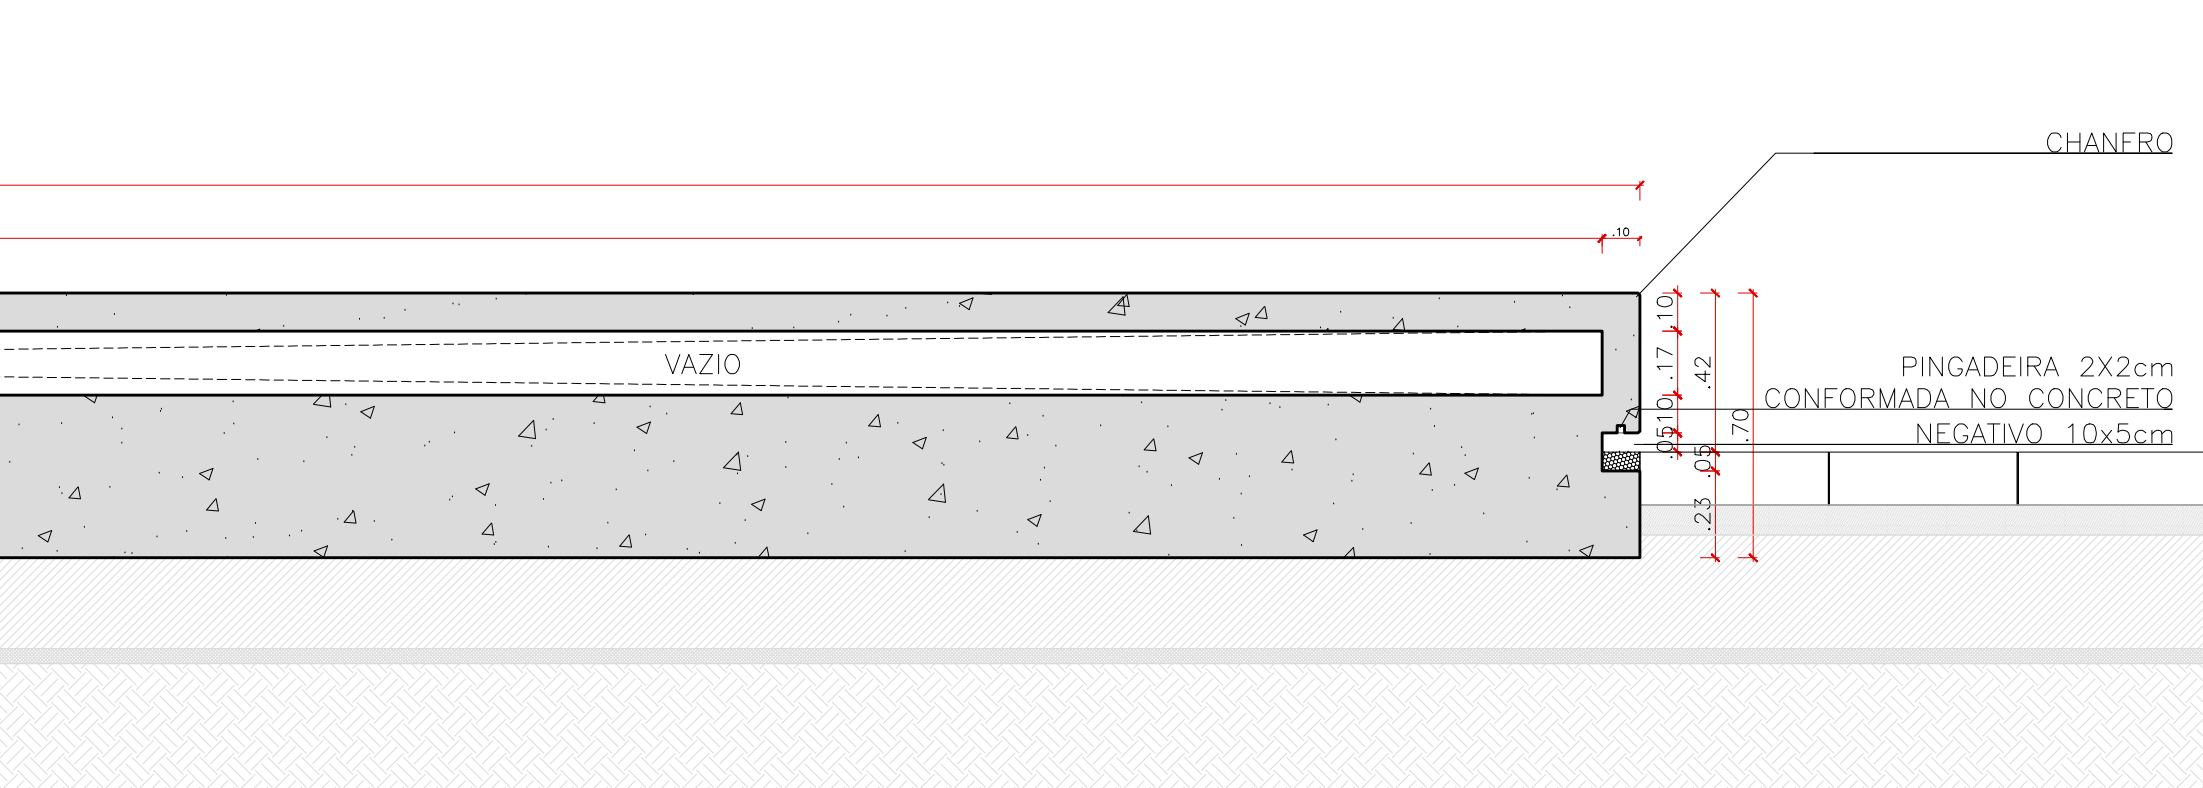

LEGENDA

	PISO EM CONCRETO 14cm PRE-MOLDADA N. 1000		ALVENARIA EM BLOCO CONFORMADO		PARAPETOS
	PISO EM CONCRETO 0,5x0,5 m PRE-MOLDADA N. 1000		ESTRUTURA EM CONCRETO ARMADO		CAVO DE ESTRUTURAÇÃO (10x10cm)
	RETELA APPLICA NA COR PRETA		ARMADILHAÇÃO EM BLOCO DE CONCRETO INTERMEDIÁRIO		

NOTAS

- VERIFICAR AS MEDIDAS NA OBRA
- DEVIDO A IMPRECIÇÕES NO LEVANTAMENTO, INDICAR EXECUÇÃO A PARTIR DOS AFASTAMENTOS DAS ESTATÍSTICAS EXISTENTES E
- A MEDIDA PREVALENTE SERÁ A DA COTA ESCREITA
- TODA E QUALQUER DISCREPÂNCIA ENTRE OBRA E PROJETO DEVERÁ SER COMARCADA PREVIAMENTE À EXECUÇÃO AOS ARQUITETOS RESPONSÁVEIS
- O DESMOLDAMENTO DE PEÇAS METÁLICAS NO PROJETO DEVERÁ SER VERIFICADO JUNTO ÀS EMPRESAS RESPONSÁVEIS PELA SUA ENTREGA E APLICAÇÃO
- CONSULTAR PREVIAMENTE OS FORNECEDORES DOS MATERIAIS DE ACORDO COM O PROJETO, VERIFICANDO SE OS MATERIAIS SÃO DE ACORDO COM AS RECOMENDAÇÕES DA NBR 1000
- A COTA DE NÍVEL, SEU VALOR CORRESPONDE À COTA MEDIDA ATUAL DO PISO DA PRAÇA ANTÔNIO CARLOS

AU/STR_AL

Projeto

Fábrica Mascarenhas - Praça Antônio Carlos

Fase

Projeto Executivo

Endereço

Praça Antônio Carlos s/n°

Proprietário

Prefeitura Municipal de Juiz de Fora -

+55 -

Responsável Técnico

Arg. Henrique Wosack Zulan

+55 41 9 8789 1026

Conteúdo

Detalhe Banco 3 - 15 metros

Escala

Indicada

Código

2107 - PE - FM, PAC - 12 Detalhamento, R00.dwg

Data

Setembro 2021

A33