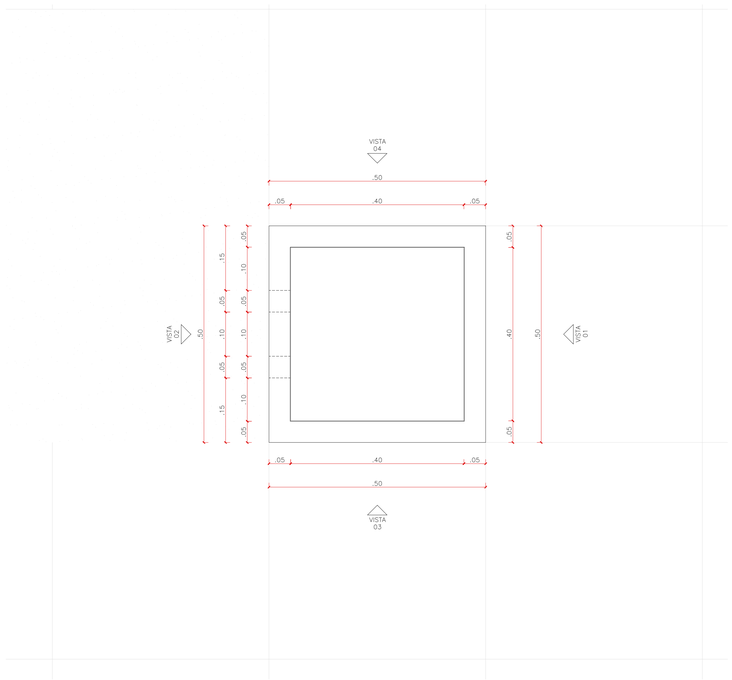

PLANTA LIXEIRA
ESCALA 1:5

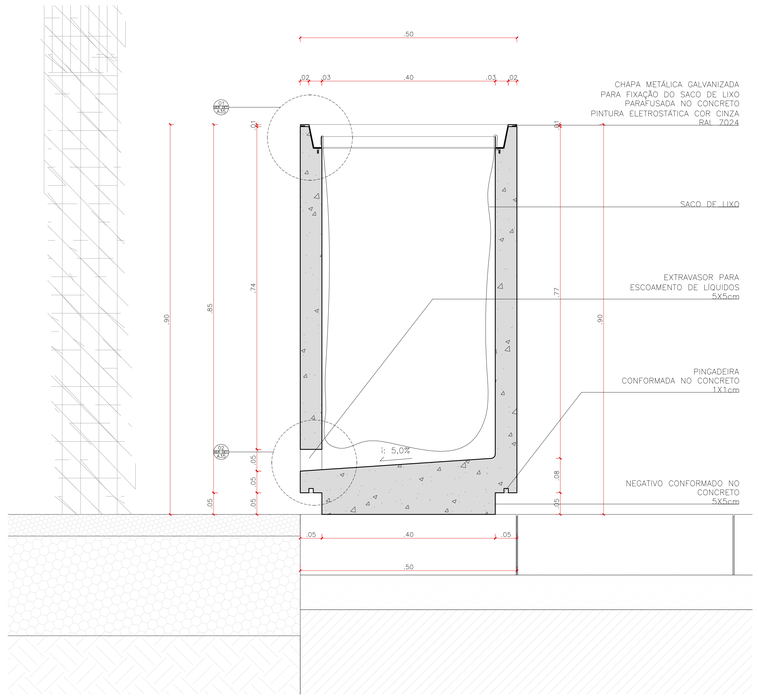

CORTE LIXEIRA
ESCALA 1:5

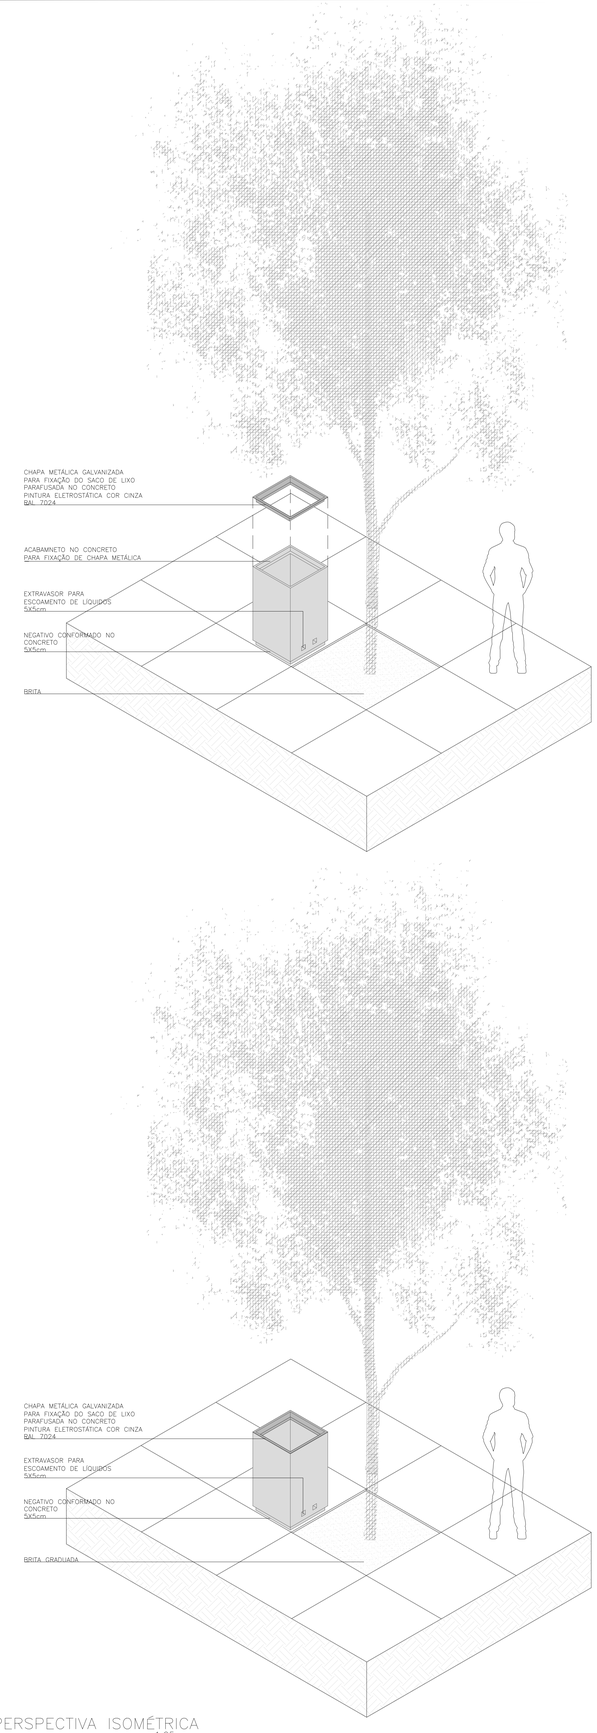

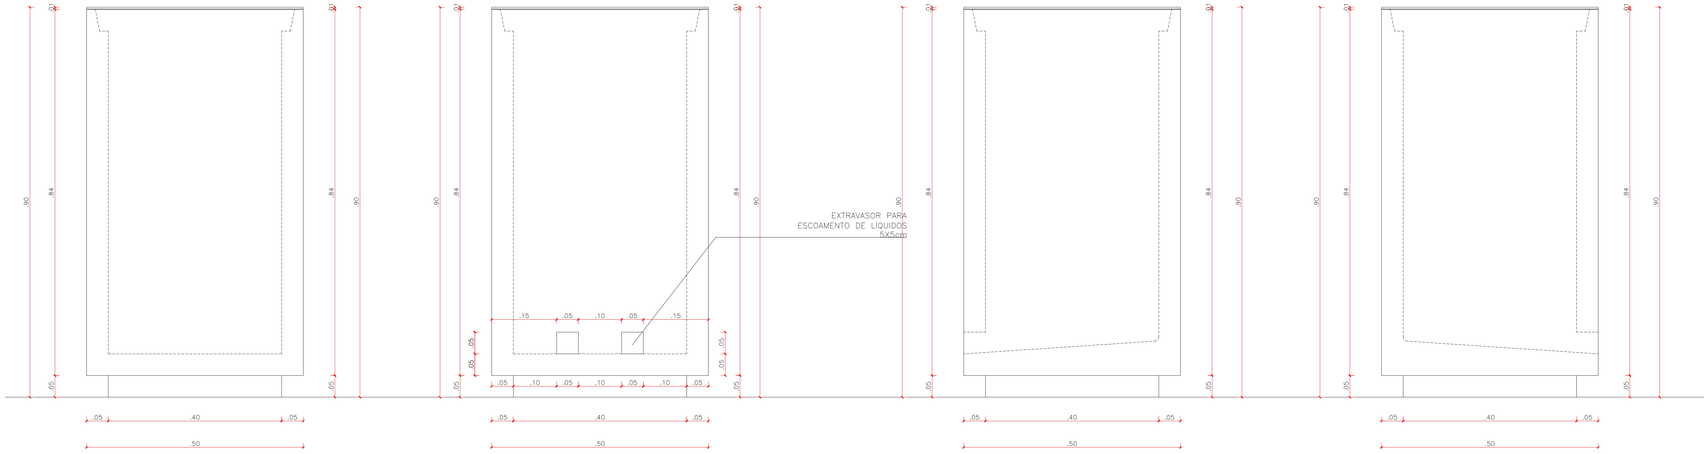

VISTA 1
ESCALA 1:5

VISTA 2
ESCALA 1:5

VISTA 3
ESCALA 1:5

VISTA 4
ESCALA 1:5

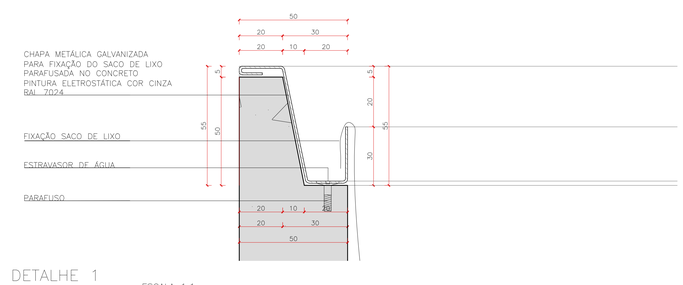

DETALHE 1
ESCALA 1:1

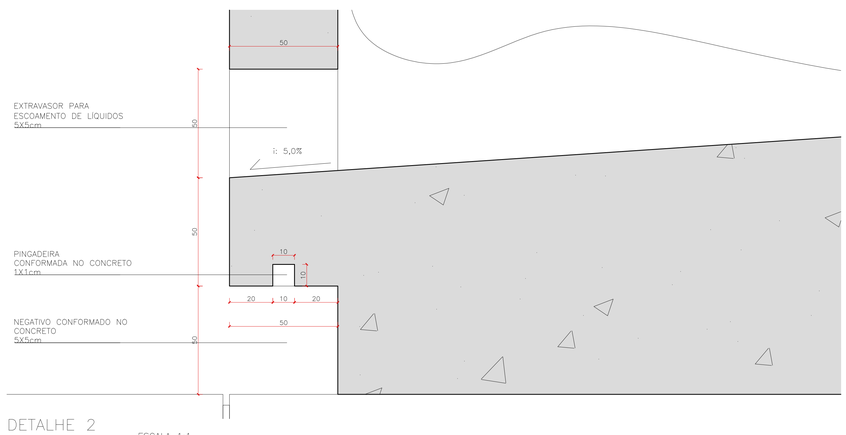

DETALHE 2
ESCALA 1:1

PERSPECTIVA ISOMÉTRICA
1:25

LEGENDA

- PISO EM CONCRETO 1x1m PRÉ-MOLDADA IN LOCO
- PISO EM CONCRETO 0,5x0,5 m PRÉ-MOLDADA IN LOCO
- BRITA ASFALTICA NA COR PRETA
- ALVENARIA EM BLOCO CERÂMICO
- ESTRUTURA EM CONCRETO ARMADO
- PAVIMENTAÇÃO EM BLOCO DE CONCRETO INTERTRAVADO
- JARDIM GRAMADO
- EIXO DE ESTRUTURAÇÃO (10x10m)

NOTAS

- VERIFICAR AS MEDIDAS NA OBRA;
- DETALHES NA 1:1 ESTÃO EM MM;
- DEVIDO A IMPRECISÕES NO LEVANTAMENTO, INICIAR EXECUÇÃO A PARTIR DOS AFASTAMENTOS DAS EDIFICAÇÕES EXISTENTES E TRAÇAR O MÓDULO DE 10x10 METROS;
- AS COTAS ESTÃO EXPRESSAS EM CM, SALVO DA COTA ESCRITA;
- TODA E QUALQUER DISCREPÂNCIA ENTRE OBRA E PROJETO DEVERÁ SER COMUNICADA PREVIAMENTE À EXECUÇÃO AOS ARQUITETOS RESPONSÁVEIS ;
- VERIFICAR O DIMENSIONAMENTO DA ESTRUTURA NO RESPECTIVO PROJETO ESTRUTURAL EXECUTIVO;
- O DIMENSIONAMENTO DE PEÇAS DETALHADAS NO PROJETO DEVERÁ SER VERIFICADO JUNTO ÀS EMPRESAS RESPONSÁVEIS PELA SUA ESTRUTURAÇÃO E AVLIADA;
- CONSULTAR PREVIAMENTE OS FORNECEDORES DOS MATERAIS DE ACABAMENTO PARA A APLICAÇÃO CORRETA DOS MESMOS;
- TODO O PERÍMETRO DA PRAÇA SERÁ SINALIZADO COM PISO TÁTIL DE ALERTA, DEVIDAMENTE DIMENSIONADO DE ACORDO COM AS RECOMENDAÇÕES DA NBR 9050;
- A COTA DE NÍVEL +0,00 CORRESPONDE À COTA MÉDIA ATUAL DO PISO DA PRAÇA ANTÔNIO CARLOS

AU/STR_AL

Projeto
Fábrica Mascarenhas - Praça Antônio Carlos

Fase
Projeto Executivo

Endereço
Praça Antônio Carlos s/ nº

Proprietário

Prefeitura Municipal de Juiz de Fora -
+55 -

Responsável técnico

Arq. Henrique Wosiack Zulian — CAU A69099-6
+55 41 9 8789 1026

Conteúdo
Detalhe Lixeira

Escala
indicada

Código
2107 - PE - FM_PAC - 12 Detalhamento_R00.dwg

Data
Setembro 2021

A35

REVISÃO	DATA	DESCRIÇÃO
-	-	-
-	-	-

Este documento é de propriedade intelectual dos arquitetos. Não autorizada sua reprodução, seja em parte ou no todo, sem autorização. Os infratores estarão sujeitos às penalidades da lei.