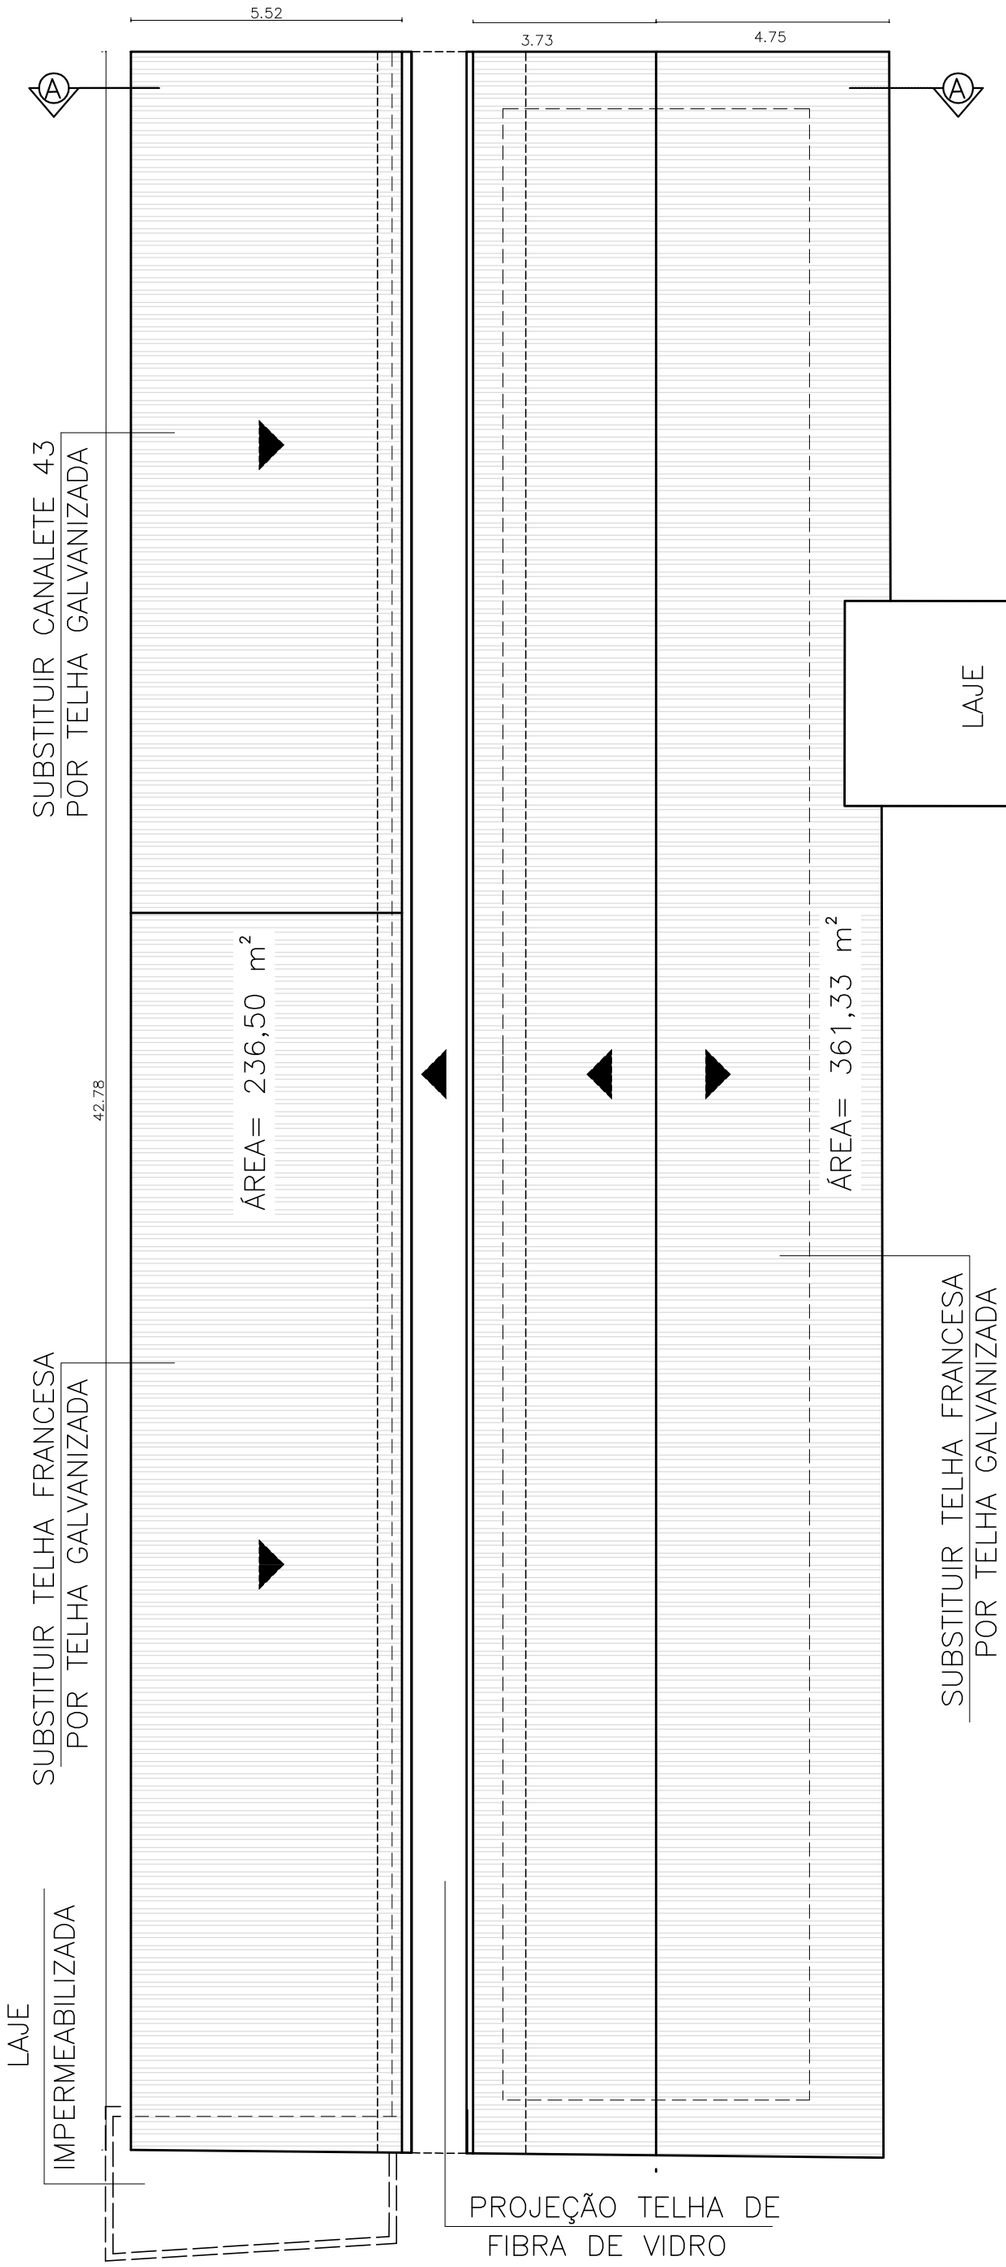

PLANTA DE COBERTURA
ESCALA 1:125

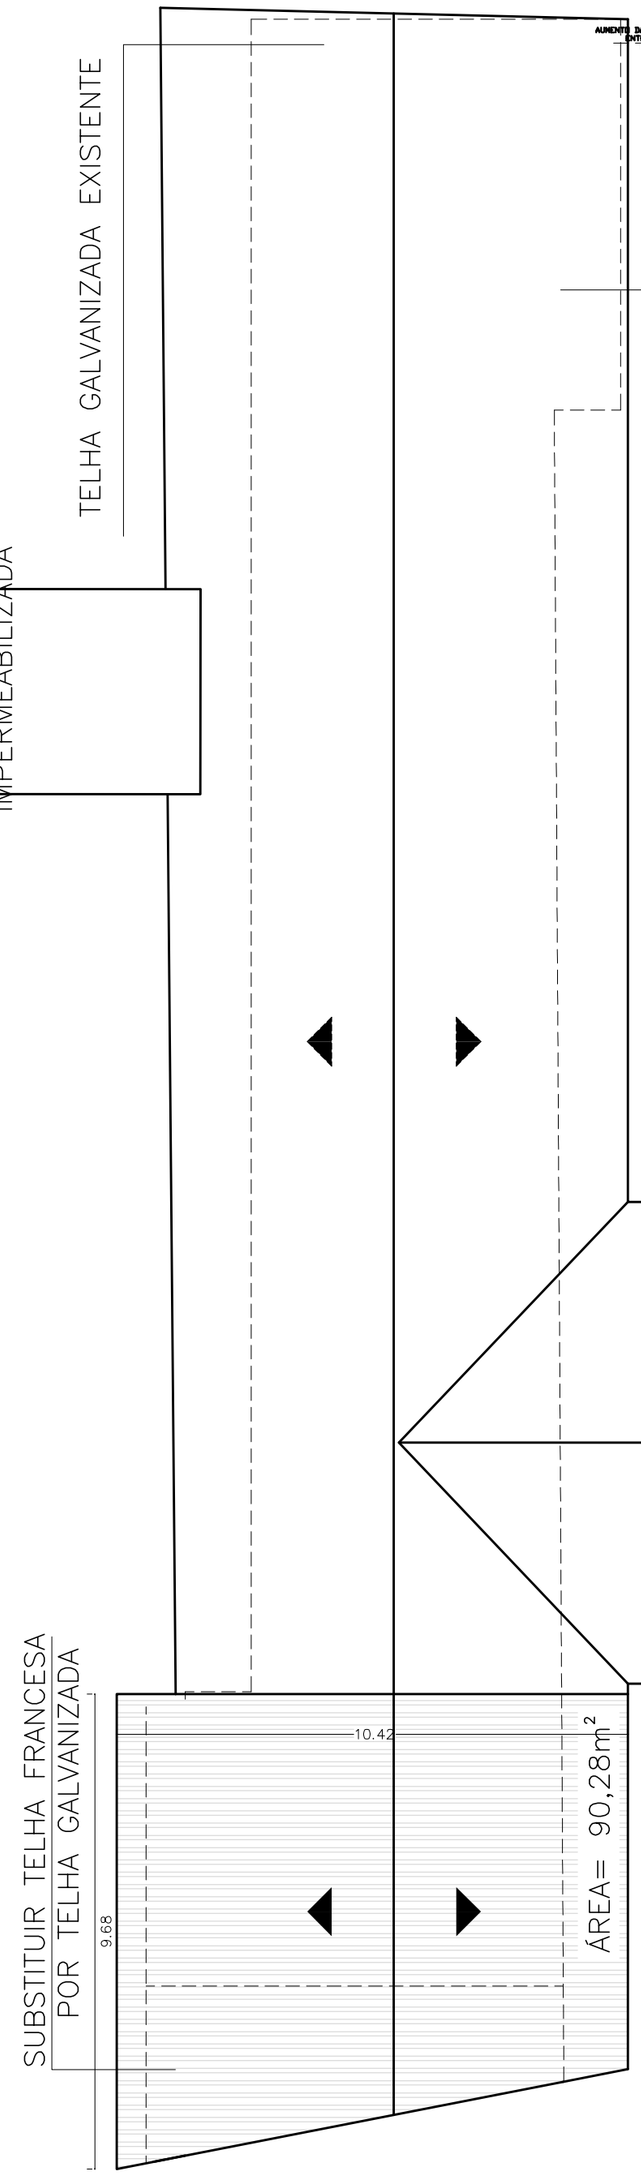

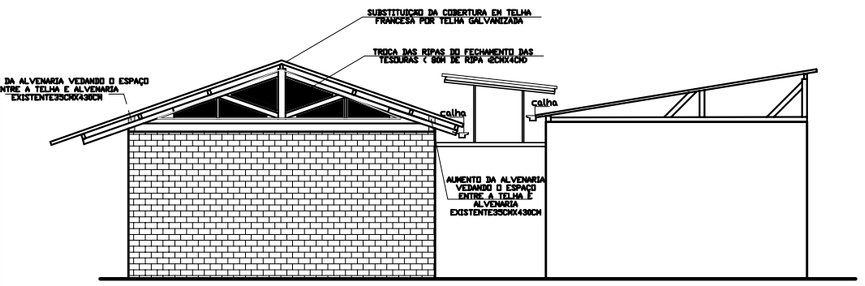

CORTE - A
ESCALA 1:125

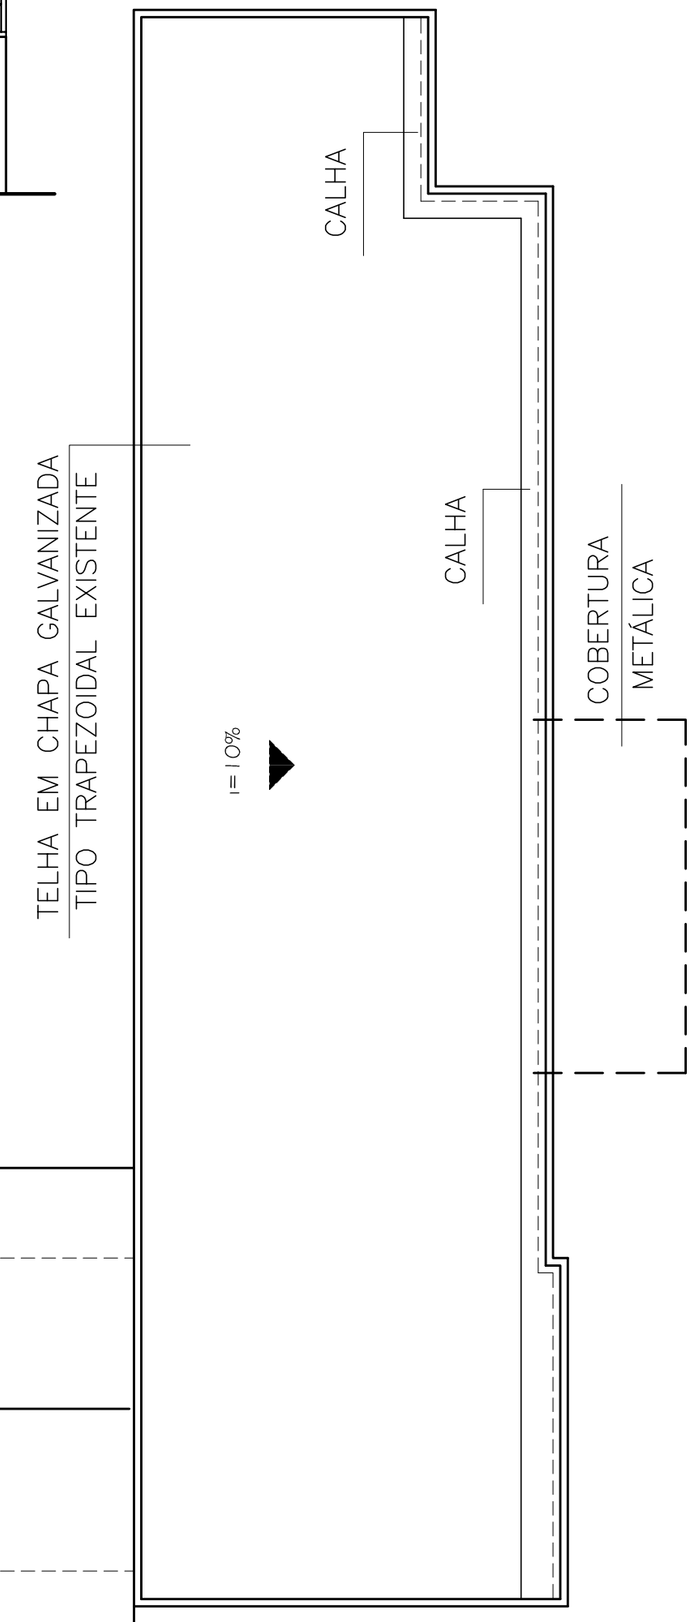

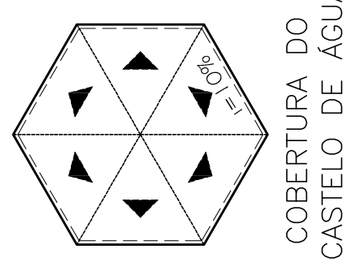

PREFEITURA DE JUIZ DE FORA
SECRETARIA DE EDUCAÇÃO / DEPARTAMENTO DE EXECUÇÃO INSTRUMENTAL / SUPERVISÃO DE ACOMPANHAMENTO DE CONSTRUÇÃO E MANUTENÇÃO DA REDE FISICA

TÍTULO
E.M. ANTÔNIO CAR. FAGUNDES - FRANCISCO BERNARDINO

ETAPA
PROJETO PARA TROCA DE COBERTURA

CONTEÚDO
COBERTURA E CORTE

FOLHA
ARQ.
01

AUTOR (ES) DO PROJETO	GERENTE DEIN	SECRETÁRIA
ARQ. CELIO GONÇALVES MANÇO	ANA CECILIA FRANCISQUINI D´ ALMEIDA	NADIA RIBAS

DESENHO	ESCALA	DATA DO PROJETO	ARQUIVO
ISABELA SILVA (ESTÁGIARIA)	INDICADA	NOVEMBRO 2021	