


DETALHES DO POSICIONAMENTO DAS PEÇAS HIDRÁULICAS

ESCALA 1:25

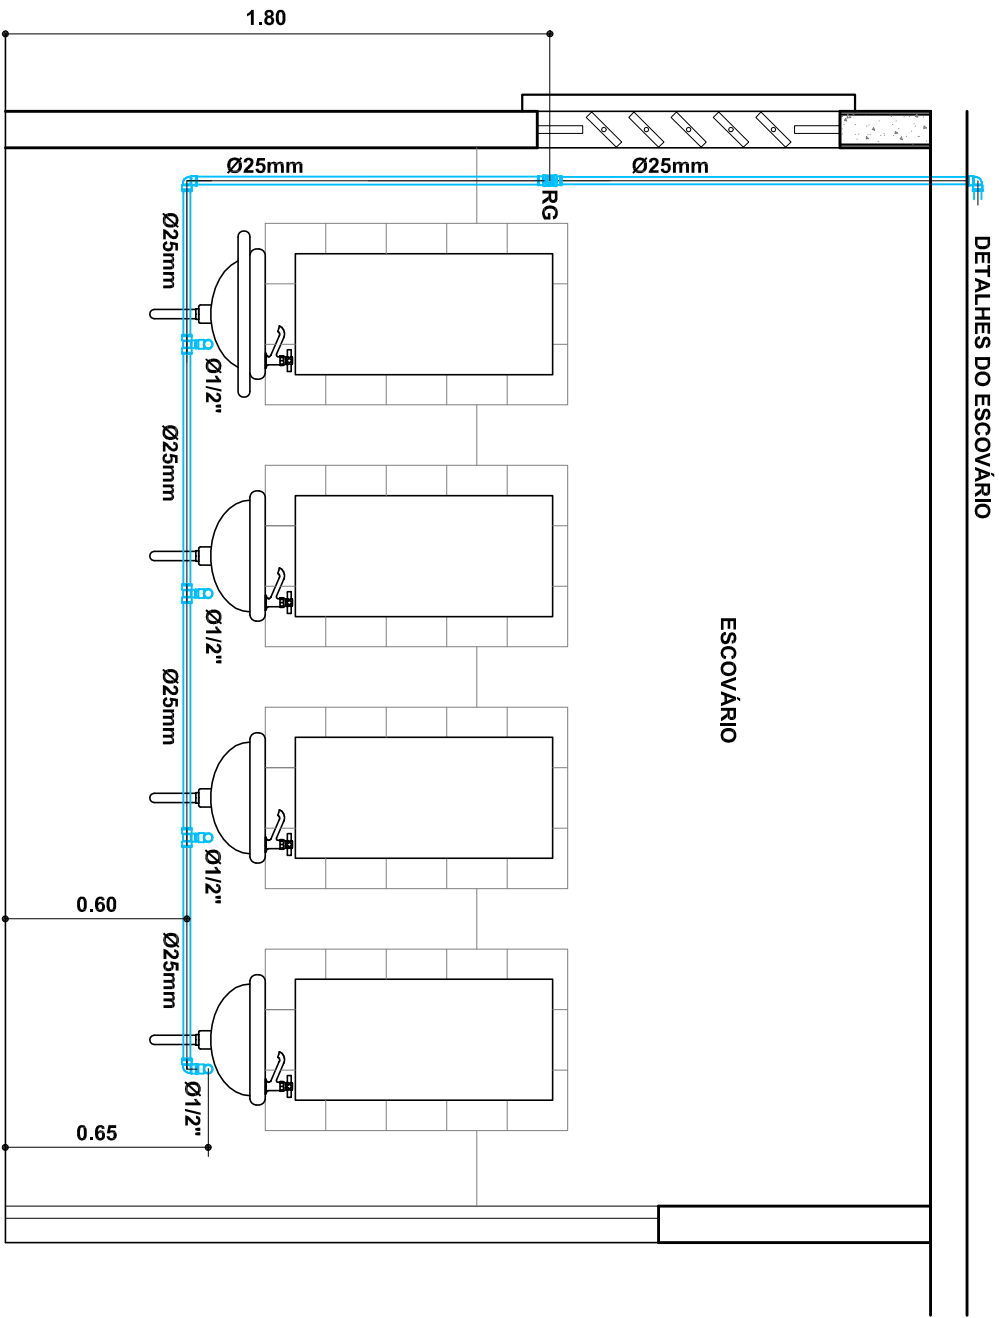

DETALHES DO ESCOVÁRIO

ESCALA 1:25

PREFEITURA DE JUIZ DE FORA			
SECRETARIA DE OBRAS / SUBSECRETARIA DE GESTÃO DE OBRAS E PROJETOS - SSGEOP			
TÍTULO			
UBS SÃO BENEDITO			
ETAPA			
PROJETO DE ÁGUA FRIA			
CONTEÚDO			
DETALHES			
AUTOR (ES) DO PROJETO		SUB-SECRETARIA	SECRETÁRIO
ENG. LINCOLN SANTOS LIMA		ENG. BRUNA ROCHA	ENG. LINCOLN SANTOS LIMA
DESENHO		DATA DO PROJETO	ÚLTIMA REVISÃO
ENG. LINCOLN SANTOS LIMA		NOVEMBRO/21	ARQUIVO
			UBS SÃO BENEDITO.DWG