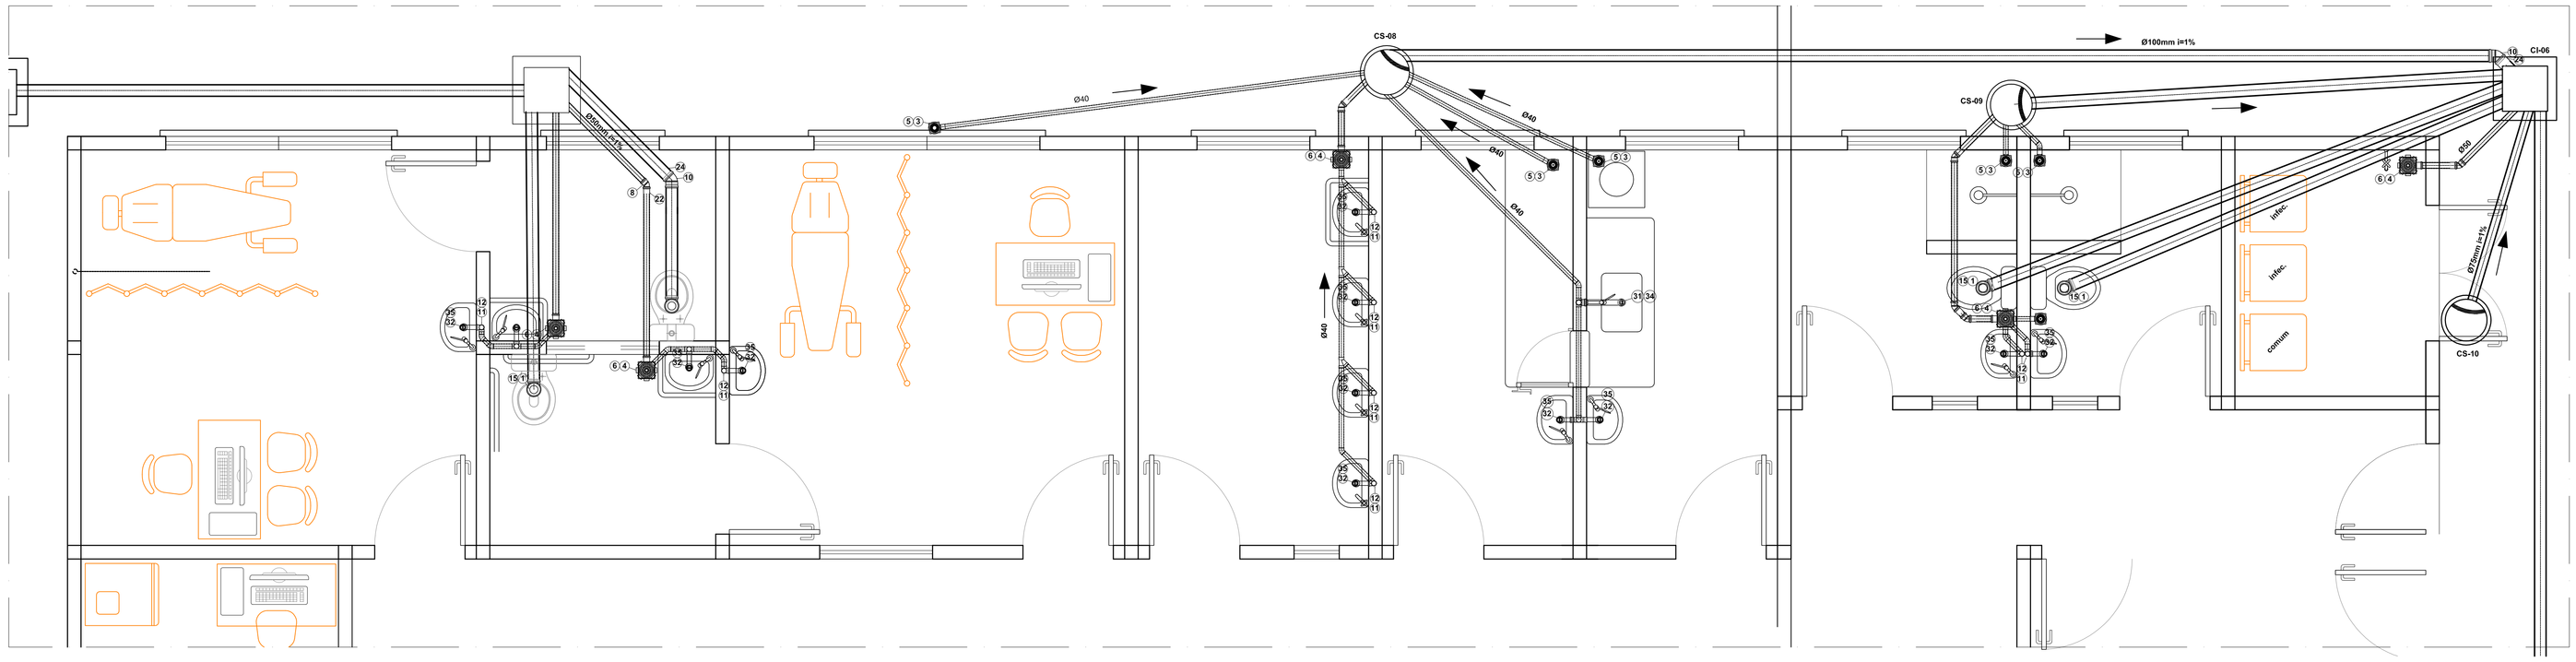

DETALHE REDE ESGOTO 01
ESCALA 1:25

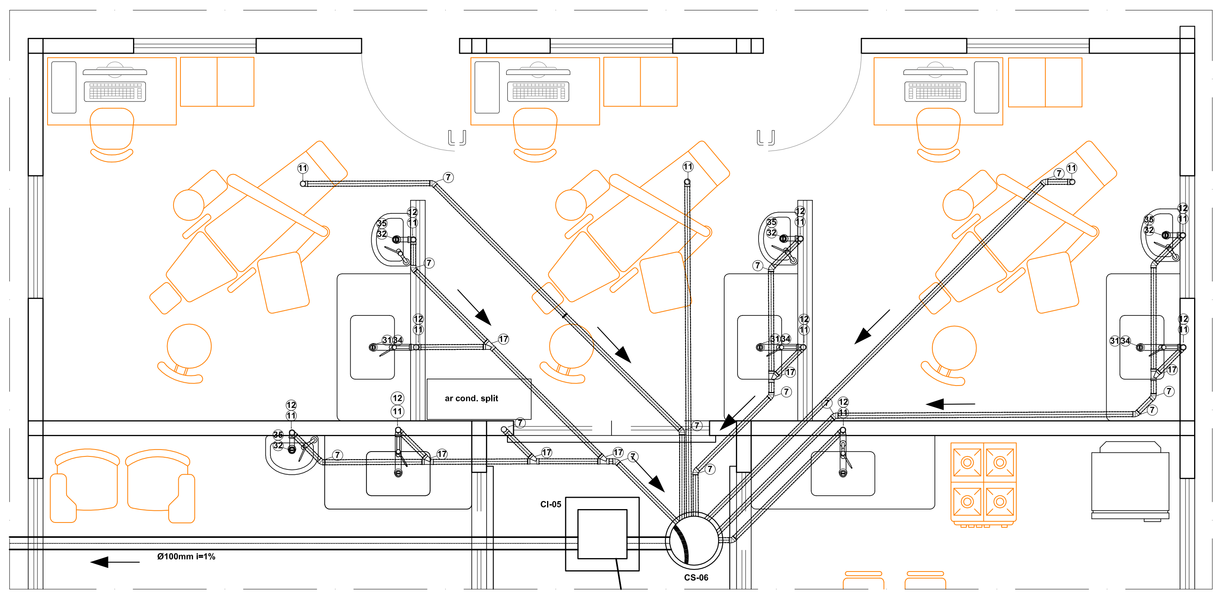

DETALHE REDE ESGOTO 03
ESCALA 1:25

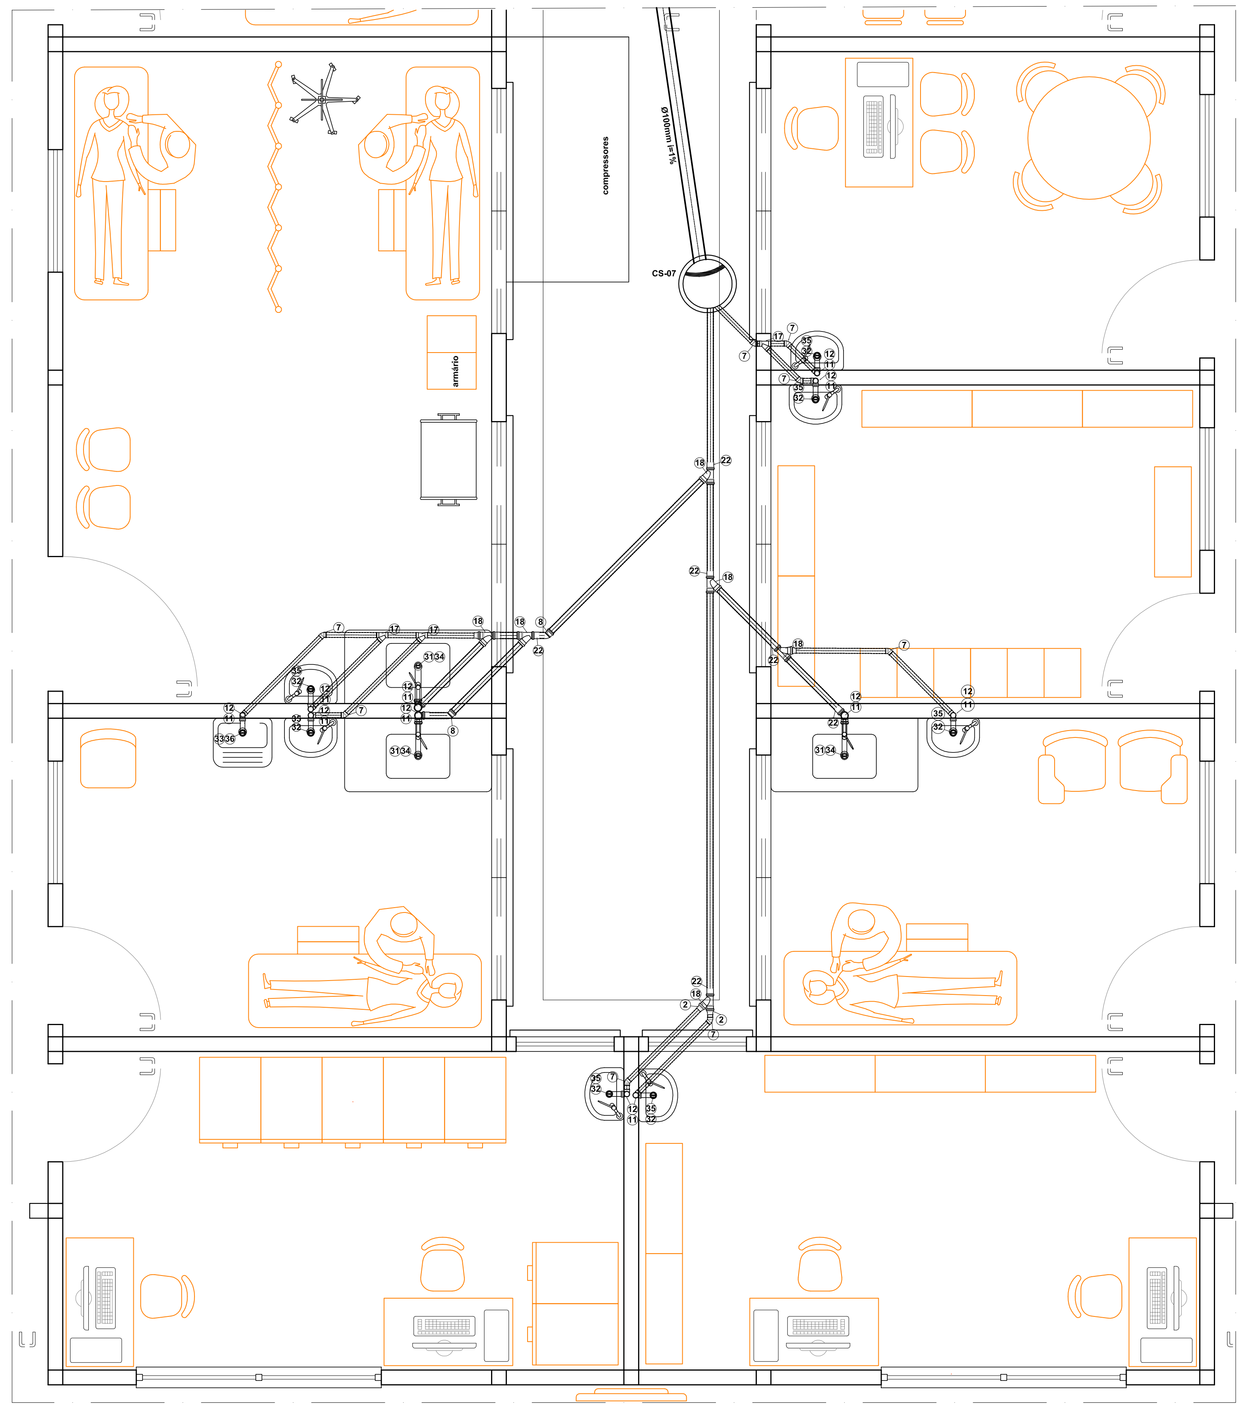

DETALHE REDE ESGOTO 04
ESCALA 1:25

PREFEITURA DE JUIZ DE FORA
SECRETARIA DE OBRAS / SUBSECRETARIA DE GESTÃO DE OBRAS E PROJETOS - SSGEOP

TÍTULO
UBS SÃO BENEDITO

ETAPA
PROJETO DE ESGOTAMENTO SANITÁRIO

CONTEÚDO:
DETALHES

FOLHA
ARQ
02 | 03

AUTOR (ES) DO PROJETO	SUB-SECRETARIA	SECRETÁRIO
ENG. LINCOLN SANTOS LIMA	**ENG. BRUNA ROCHA**	**ENG. LINCOLN SANTOS LIMA**
DESENHO	DATA DO PROJETO / ÚLTIMA REVISÃO	ARQUIVO
ENG. LINCOLN SANTOS LIMA	**NOVEMBRO/21**	**UBS SÃO BENEDITO.DWG**