MUDANÇA DE DIREÇÃO – 90° ≤ X ≤ 150°

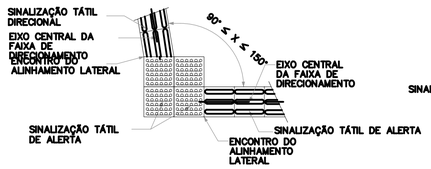

ENCONTRO DE TRÊS FAIXAS DIRECIONAIS ANGULARES

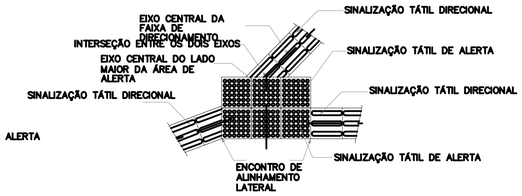

ENCONTRO DE TRÊS FAIXAS DIRECIONAIS ORTOGONAIS

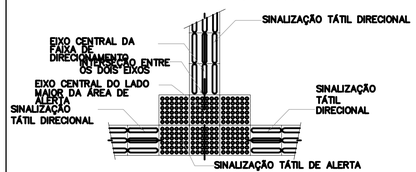

ENCONTRO DE QUATRO FAIXAS DIRECIONAIS ANGULARES

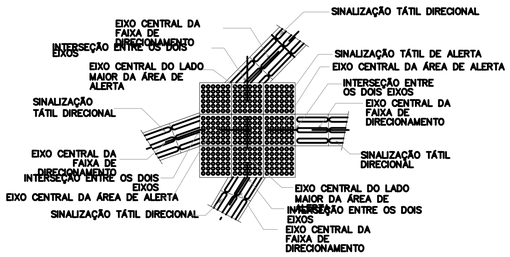

ENCONTRO DE FAIXA DIRECIONAL ANGULAR COM FAIXA ORTOGONAL

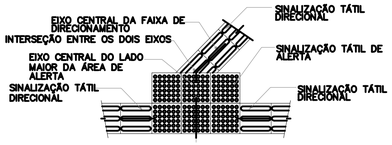

ENCONTRO DE QUATRO FAIXAS DIRECIONAIS ORTOGONAIS

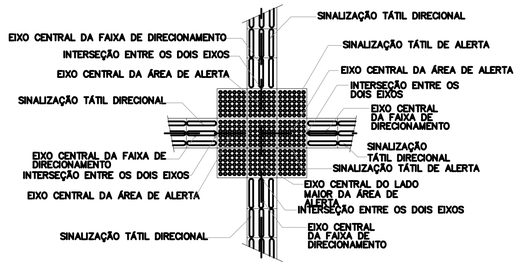

MUDANÇA DE DIREÇÃO 150° < X ≤ 180°

 

SINALIZAÇÃO TÁTIL DIRECIONAL

DETALHES- ENCONTRO DE PISOS TÁTEIS

ESCALA 1:20

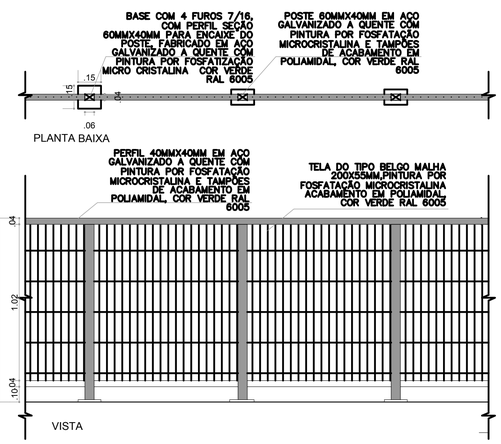

DETALHES- GRADE DE CERCAMENTO

ESCALA 1:20

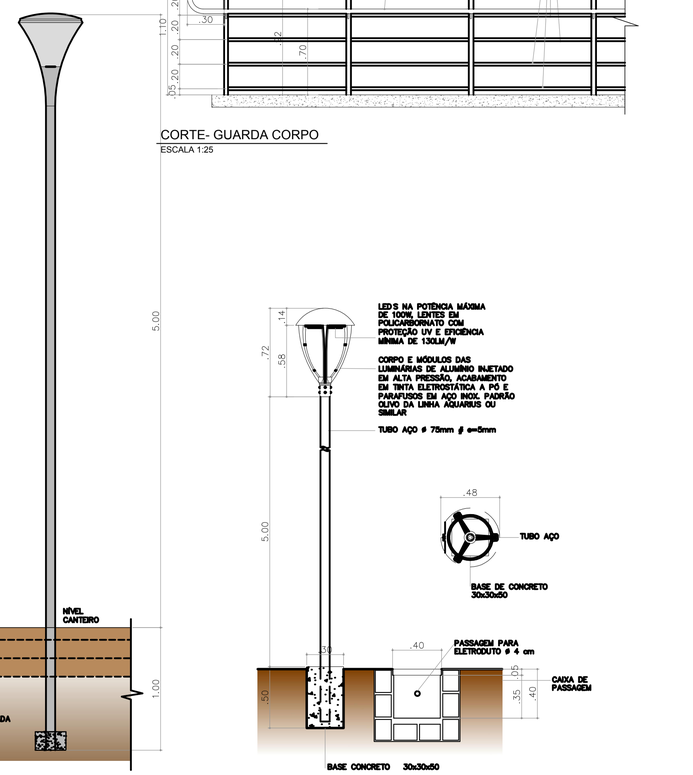

CORTE- POSTE

ESCALA 1:25

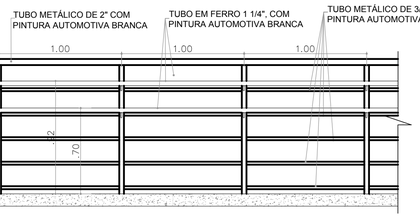

CORTE- GUARDA CORPO

ESCALA 1:25

CORTE- POSTE

ESCALA 1:25

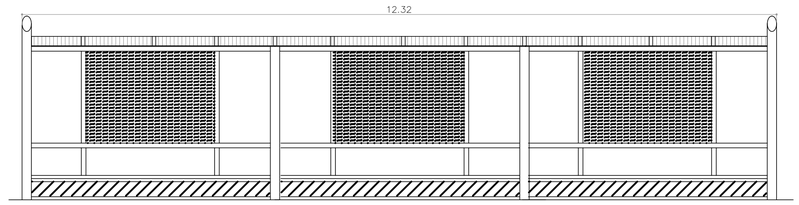

VISTA FRONTAL

ESC.: 1/50

MÓDULO DE 3 ABRIGOS (PAINEL COM RACHURAS = PAINEL PUBLICITÁRIO)

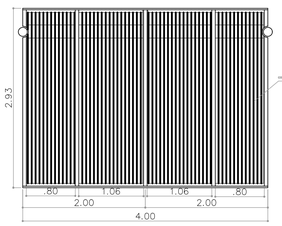

VISTA SUPERIOR

ESC.: 1/50

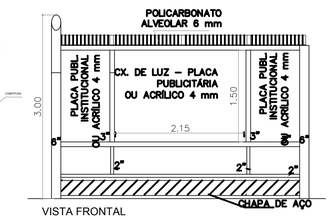

VISTA FRONTAL

ESC.: 1/50

OBS.: 1. TUBOS INDUSTRIAIS DE 6", 3" E 2", CONFORME INDICADO.
2. MEDIDAS EM CM
3. ESTRUTURA PINTADA EM ESMALTE SINTÉTICO

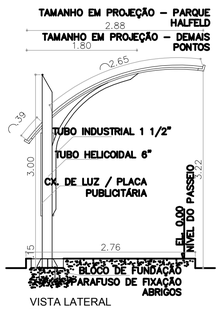

VISTA LATERAL

ESC.: 1/50

OBS.: 1. MEDIDAS EM CM
2. ESTRUTURA PINTADA EM ESMALTE SINTÉTICO

DETALHES- ABRIGO DE ÔNIBUS

ESCALA 1:50

- A TUBO METÁLICO DE 2" COM PINTURA AUTOMOTIVA BRANCA
- B TUBO METÁLICO DE 1" 1/2" COM PINTURA AUTOMOTIVA BRANCA
- C TUBO METÁLICO DE 3/4" COM PINTURA AUTOMOTIVA BRANCA
- D TUBO METÁLICO DE 1" 1/4" COM PINTURA AUTOMOTIVA BRANCA
- E SUPORTE EM TUBO METÁLICO DE 1/2" COM PINTURA AUTOMOTIVA BRANCA

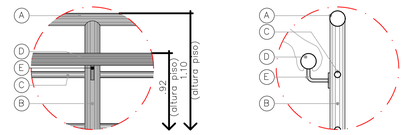

CORTE- CANALETA

ESCALA 1:10

LEGENDA

- DEMOLIÇÃO
- MEIO FIO NOVO
- FLOREIRA NOVA
- MURO NOVO
- GUARDA CORPO NOVO
- BOCA DE LOBO À DEMOLIR
- BOCA DE LOBO EXISTENTE
- BOCA DE LOBO NOVA

ILUMINAÇÃO:

- POSTE DE ILUMINAÇÃO EXISTENTE - 12.00m
- POSTE DE ILUMINAÇÃO NOVO OU RELOCADO - 12.00m
- POSTE DE ILUMINAÇÃO A SER REMOVIDO
- POSTE DE ILUMINAÇÃO SOBRE O VIADUTO
- POSTE DE ILUMINAÇÃO - 5.00m

MOBILIÁRIO URBANOS:

- 4 MESAS DE JOGOS COM 4 BANCOS CADA (16 BANCOS TOTAL)
- BANCOS EM CONCRETO- 8 UNID.

PAISAGISMO:

- ÁRVORES EXISTENTES
- ÁRVORES REMOVIDAS
- PREPARO E PLANTIO DE ARECA DE LOCUBA (4m) = 24 UNID.
- PREPARO E PLANTIO DE IPÊ BRANCO (4m)= 27 UNIDADES
- PREPARO E PLANTIO DE PALMEIRA FÊNIX (4M) = 9 UNIDADES
- PONTO HIDRÁULICO -TORNEIRA PARA IRRIGAÇÃO= 6 UNID.

PISOS:

- GRAMADO: GRAMA ESMERALDA
- PISO EM BLOCO DE CONCRETO INTERTRAVADO, ESP.=6cm
- PISO EM CONCRETO ASPERO BRITA "0" - ESP.=8 cm "VASSOURADO"
- RAMPA EM CONCRETO ASPERO BRITA "0" - ESP.=8 cm "VASSOURADO"
- CALÇADA EXISTENTE
- PISO PODOTATIL DE ALERTA EM CONCRETO 20x20x6cm
- PISO PODOTATIL DE DIRECIONAL EM CONCRETO 20x20x6cm

NOTAS

1– OS PONTOS DE ÁGUA, BANCOS DIVERSOS, MESAS DE JOGOS E ABRIGO DE ÔNIBUS SÃO DE RESPONSABILIDADE DA PREFEITURA DE JUIZ DE FORA (PJF).

DESENHOS DE REFERÊNCIA

REV.	DESCRIÇÃO	DATA	EXEC.	VERIF.	APROV.
00	EMISSÃO INICIAL	06/01/22	DP	DP	JMS

AS INFORMAÇÕES DESTE DOCUMENTO SÃO DE PROPRIEDADE DO DNIT, SENDO PROIBIDA A UTILIZAÇÃO FORA DA SUA FINALIDADE, FORMULÁRIO PERTENCENTE À NORMA DNIT Nº 125/2010 – PAD, ANEXO A, FIGURA A–9, E DIMENSÕES DE LEGENDA NBR 10068/1987.

JMSOUTO ENGENHARIA E CONSULTORIA LTDA.
Nº CONTRATADA: JERG001–05–1–AR–DUB–0012
Nº CONTRATO: –
RESPONSÁVEL TÉCNICO: MARCELO FIGUEIREDO DA SILVA SOUTO
CREA–MG–99204/D

CLIENTE: Juiz de Fora Prefeitura

PROJETO ARQUITETURA E URBANISMO

TÍTULO:

PROJETO EXECUTIVO
VIADUTO BENJAMIN CONSTANT
DETALHES

PROJ. JM SOUTO	EXEC. JM SOUTO	VERIF. JM SOUTO	FOLHA: 12 / 12
APROV. PREFEITURA JUIZ DE FORA	ESCALA: INDICADA	IDENTIFICAÇÃO DOC. NORMA 125/2010 – PAD	
DATA: 27/01/2022	Nº CONTRATADA: JERG001–05–1–AR–DUB–0012		
	Nº CLIENTE: –		

A1