PLANTA
ESC: H=1:500

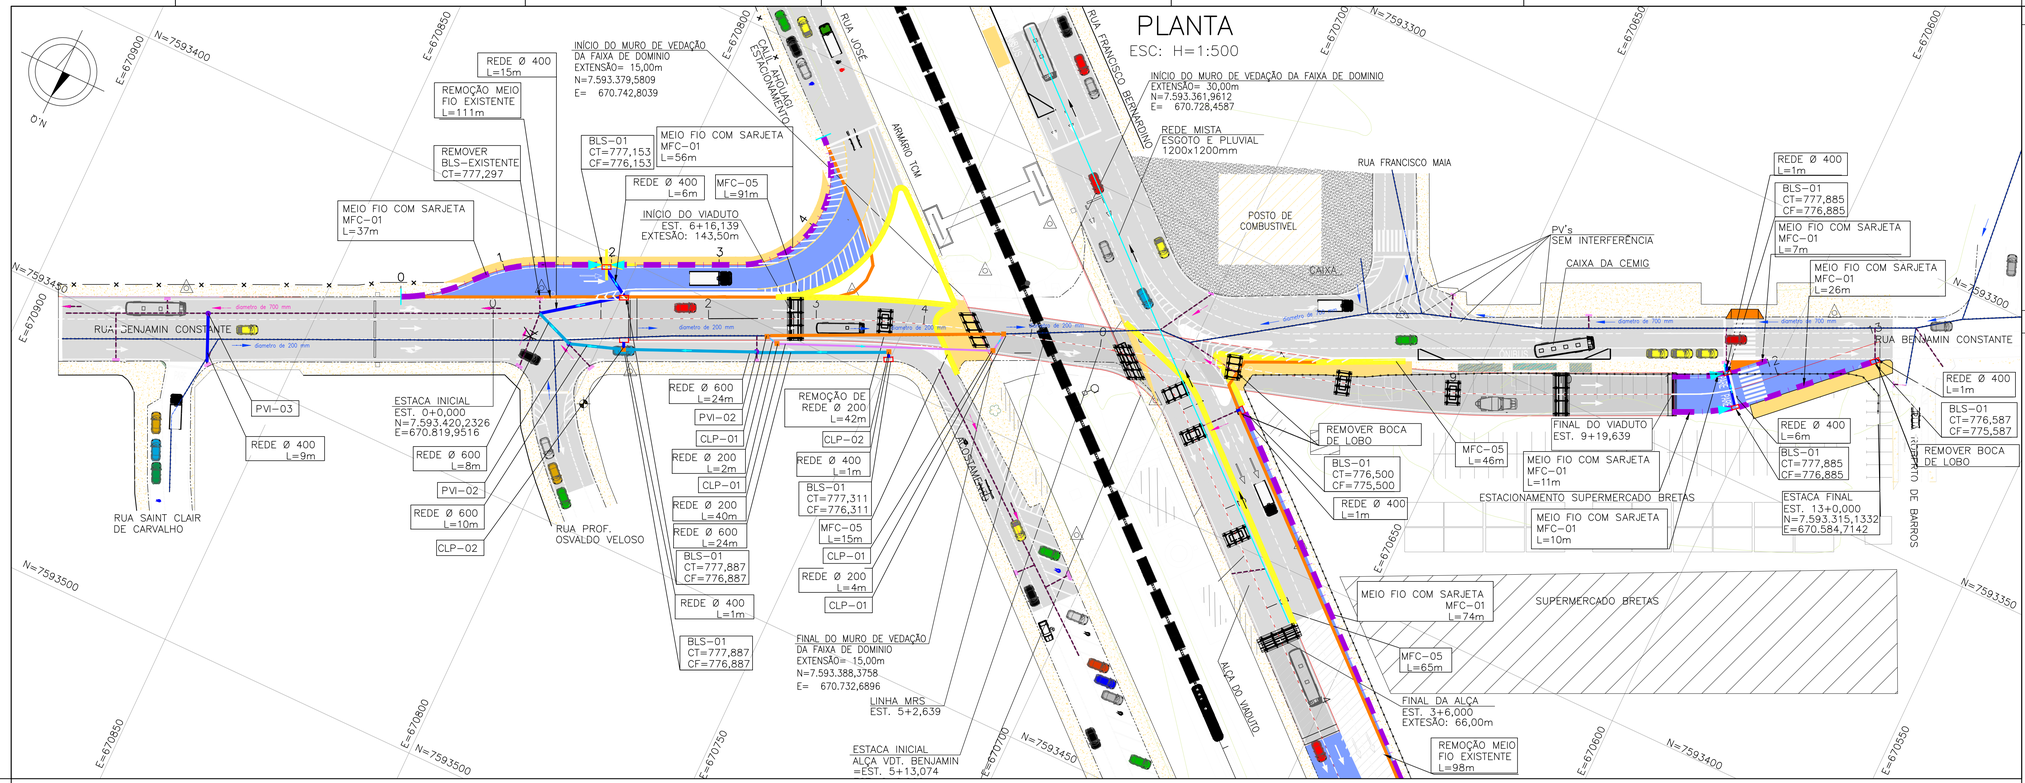

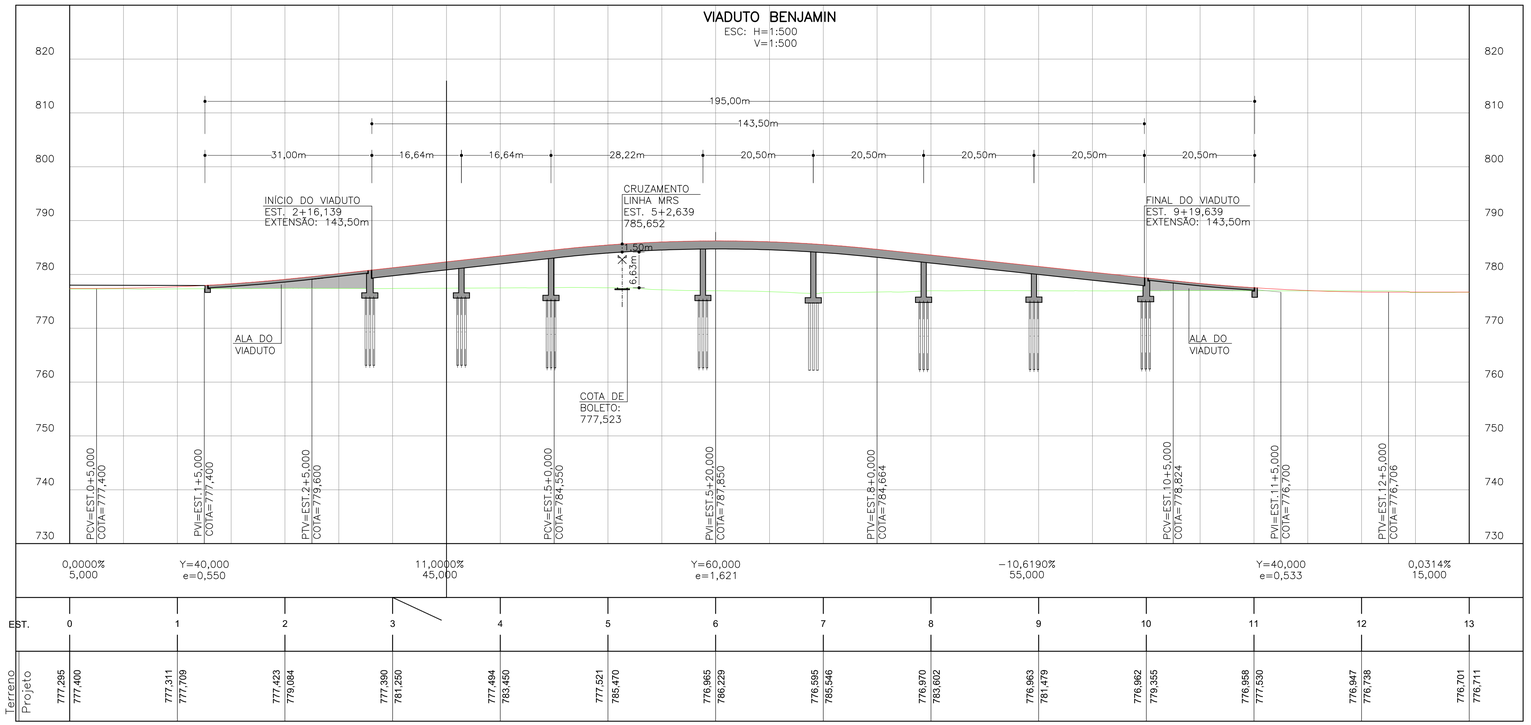

LEGENDA

SIMBOLOGIA	DESCRIÇÃO
775 / 780	CURVAS DE NIVEL
	PLACA QUILOMÉTRICA
	CERCA
	ALAMBRADO
	MURO EXISTENTE
	EIXO DA FERROVIA
	SINAL ALTO
	SINAL ANÃO
	EDIFICAÇÕES
	MARCO DE POLIGONAL
	LINHA BITOLA MISTA
	CAIXA CTC
	REDE ENTERRADA – CEMIG
	POSTE EXISTENTE
	POÇO DE VISITAS
	MARCO DE ENTREVIA
	ARMÁRIO TCM
	FUNDO DA CANALETA CONCRETO PROJETADO

SIMBOLOGIA	DESCRIÇÃO
5	ROCHA APARENTE
	EIXO DE PROJETO
	VIADUTO RODOVIÁRIO
	MURO PROJETADO
	PASSEIO PROJETADO
	PAVIMENTO A SER IMPLANTADO
	DRENAGEM EXISTENTE REDE ESGOTO
	DRENAGEM EXISTENTE REDE PLUVIAL
	DRENAGEM EXISTENTE REDE EXISTENTE MISTA 1,20m x 1,20m (ESGOTO/PLUVIAL)
	CAIXA DE LIGAÇÃO E PASSAGEM
	POÇO DE VISITA (PV)
	MEIO FIO PROJETADO – MFC-01
	MEIO FIO PROJETADO – MFC-05
	REDE ESGOTO Ø 0,20m
	REDE BSTC Ø 0,40m
	REDE BSTC Ø 0,60m
	DEMOLIÇÃO DRENAGEM EXISTENTE
	BOCA DE LOBO SIMPLES

NOTAS

1 – UNIDADE EM METRO, EXCETO ONDE INDICADO.
2 – O RAMO "A" DE LIGAÇÃO DAS RUAS FRANCISCO BERNARDINO COM BENJAMIN CONSTANT, DEVERÁ TER CONCORDÂNCIA DE GREIDE CONFORME RUAS EXISTENTES.
3 – PARA SEÇÃO TRANSVERSAL TIPO DO VIADUTO E DA ALÇA, VER DESENHO: JERG001–05–1–GM–PPE–0001.
4 – VERIFICAR "IN LOCO" AS COTAS DA REDE DE ESGOTO EXISTENTE PRÓXIMO A ESTACA 11+12,00.
5 – AS OBRAS COM DIÂMETRO 200MM E 700MM INDICADAS NO PROJETO, SÃO DISPOSITIVOS EXISTENTES. AS DIMENSÕES DEVERÃO SER CONFIRMADAS EM CAMPO.
6 – A REDE DE DRENAGEM COM INTERFERENCIA COM OS BLOCOS DAS FUNDAÇOES DO VIADUTO, AO EXECUTAR A REDE DEVERÃO SER CONFIRMADAS EM CAMPO AS COTAS DE TOPO E FUNDO PARA IMPLANTAÇÃO.

DESENHOS DE REFERÊNCIA

1 – LEVANTAMENTO TOPOGRÁFICO DES.(LEV–INF–1721_275.400.02.001–2017–02).
2 – PARA DISPOSITIVOS DE DRENAGEM VER DES.: JERG001–05–1–DR–DDR–0001.

REV.	DESCRIÇÃO	DATA	EXEC.	VERIF.	APROV.
03	ATENDENDO COMENTÁRIOS	07/04/22	CFA	CFA	JMS
02	ATENDENDO COMENTÁRIOS	17/03/22	AOCJ	CFA	JMS
01	ATENDENDO COMENTÁRIOS	04/06/20	FTC	CFA	JMS
00	EMISSÃO INICIAL	21/02/20	JSP	WR	JMS

AS INFORMAÇÕES DESTE DOCUMENTO SÃO DE PROPRIEDADE DO DNIT, SENDO PROIBIDA A UTILIZAÇÃO FORA DA SUA FINALIDADE, FORMULÁRIO PERTENCENTE À NORMA DNIT Nº 125/2010 – PAD, ANEXO A, FIGURA A–9, E DIMENSÕES DE LEGENDA NBR 10068/1987.

JMSOUTO ENGENHARIA E CONSULTORIA LTDA.
Nº CONTRATADA: JERG001–05–1–DR–PLN–0001
Nº CONTRATO: –
RESPONSÁVEL TÉCNICO: MARCELO FIGUEIREDO DA SILVA SOUTO
CREA–MG–90204/D

CLIENTE: Juiz de Fora Prefeitura

PROJETO DE DRENAGEM

TITULO:
PROJETO EXECUTIVO
VIADUTO BENJAMIN CONSTANT
PLANTA E PERFIL

PROJ.: JM SOUTO	EXEC.: JM SOUTO	VERIF.: JM SOUTO	FOLHA: 01 / 02
APROV.: PREFEITURA JUIZ DE FORA	ESCALA: INDICADA	IDENTIFICAÇÃO DOC. NORMA 125/2010 – PAD	
DATA: 25/01/2022	Nº CONTRATADA: JERG001–05–1–DR–PLN–0001		
	Nº CLIENTE: –		

A1 – ALONGADO