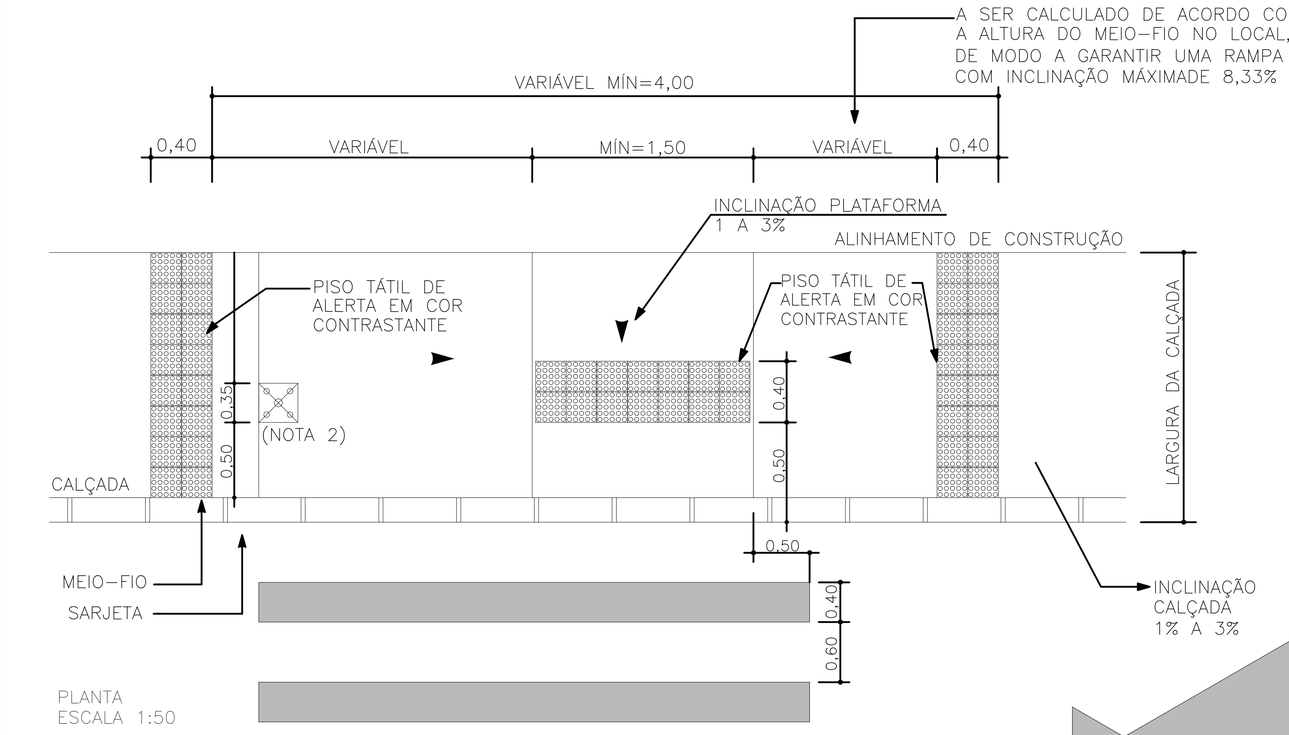

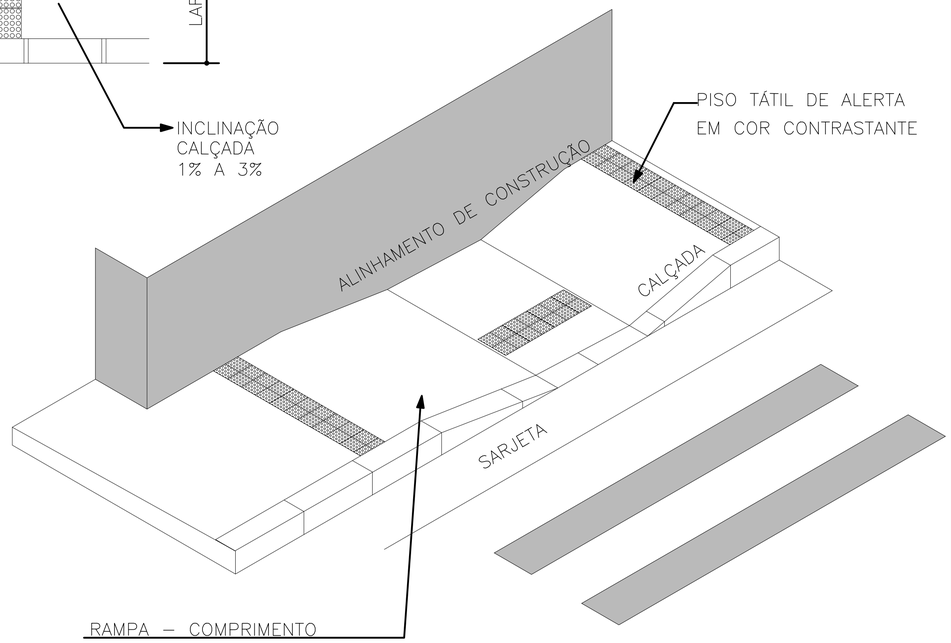

PERSPECTIVA
SEM ESCALA

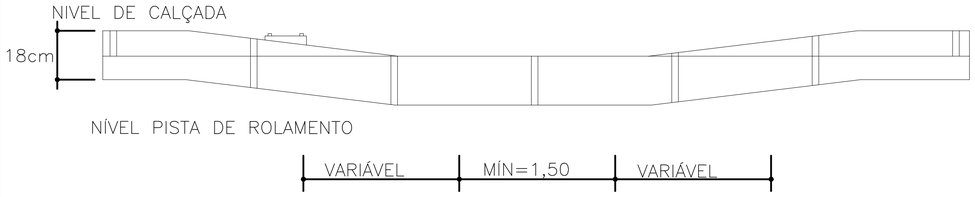

ELEVAÇÃO FRONTAL
ESCALA 1:50

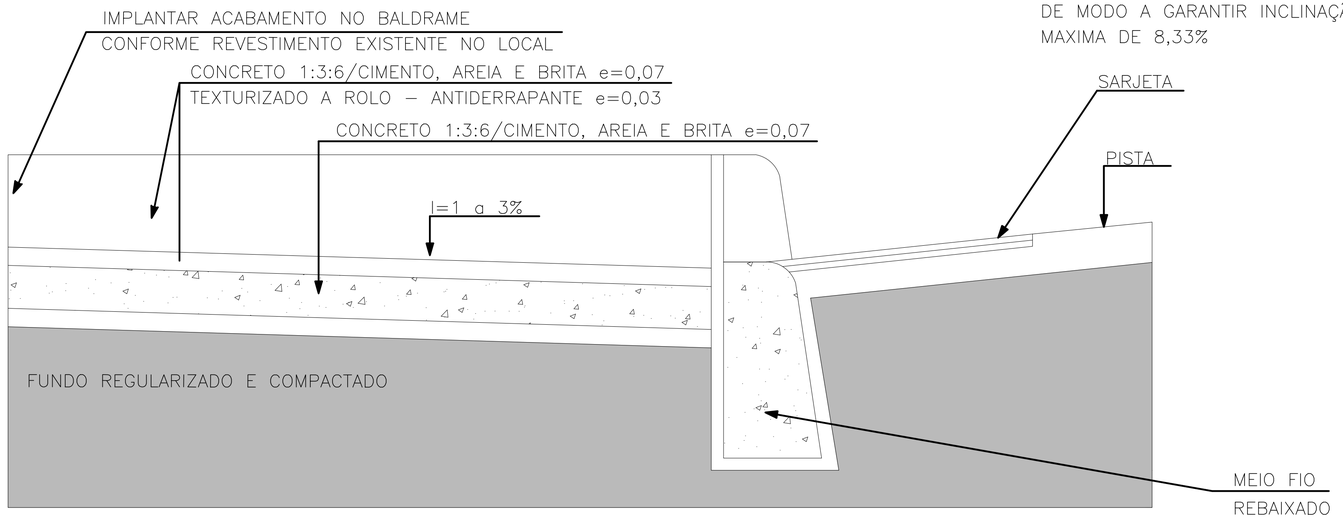

LEGENDA

NOTAS

1 – MEDIDAS EM METROS.

DESENHOS DE REFERÊNCIA

1 – LEVANTAMENTO TOPOGRÁFICO FORNECIDO PELA MRS
VER DES.: LEV-INF-1721_275.400.02.001-2017-02

2 – PROJETO EXECUTIVO – GEOMÉTRICO – PLANTA, PERFIL E SEÇÃO
VER DES.: DES-INF-0310_274.600.02.001-2017-00

REV.	DESCRIÇÃO	DATA	EXEC.	VERIF.	APROV.
00	EMISSÃO INICIAL	21/02/20	SD	SD	JMS

AS INFORMAÇÕES DESTE DOCUMENTO SÃO DE PROPRIEDADE DO DNIT, SENDO PROIBIDA A UTILIZAÇÃO FORA DA SUA FINALIDADE, FORMULÁRIO PERTENCENTE À NORMA DNIT Nº 125/2010 – PAD, ANEXO A, FIGURA A-9, E DIMENSÕES DE LEGENDA NBR 10068/1987.

JMSOUTO ENGENHARIA E CONSULTORIA LTDA.
Nº CONTRATADA: JERG001-05-1-OB-DOC-0003
Nº CONTRATO: –
RESPONSÁVEL TÉCNICO: MARCELO FIGUEIREDO DA SILVA SOUTO
CREA-MG-90204/D

CLIENTE: Juiz de Fora Prefeitura

PROJETO DE OBRAS COMPLEMENTARES

TITULO:
PROJETO EXECUTIVO
VIADUTO BENJAMIN CONSTANT
DETALHAMENTO DE REBAIXO DE MEIO-FIO

PROJ. JM SOUTO	EXEC. JM SOUTO	VERIF. JM SOUTO	FOLHA: 03 / 07
APROV. PREFEITURA JUIZ DE FORA	ESCALA: INDICADA	IDENTIFICAÇÃO DOC. NORMA 125/2010 – PAD	
DATA: 25/01/2022	Nº CONTRATADA: JERG001-05-1-OB-DOC-0002		
	Nº CLIENTE: –		

A1