


DIRECIONADOR DE FLUXO DE TRILHO
SEÇÃO AA
SEM ESCALA

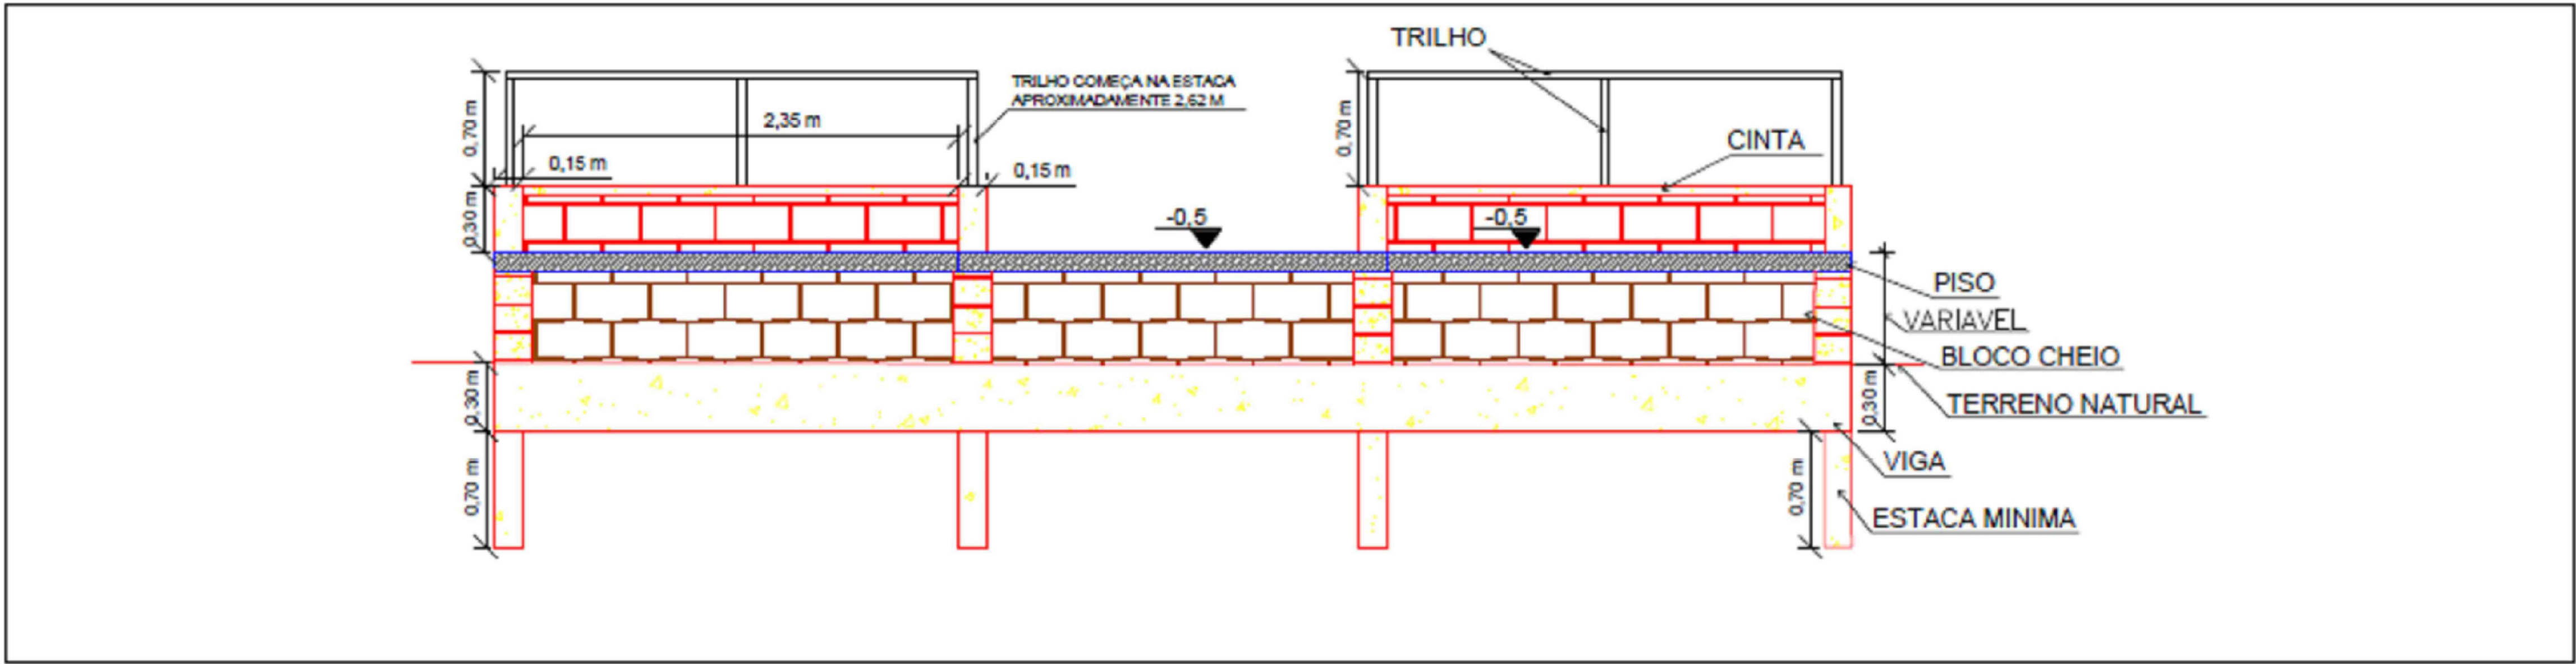

DIRECIONADOR DE FLUXO DE TRILHO
SEÇÃO BB
SEM ESCALA

LEGENDA

NOTAS

DESENHOS DE REFERÊNCIA

00	EMIÇÃO INICIAL	21/02/20	AS	SD	JMS
REV.	DESCRIÇÃO	DATA	EXEC.	VERIF.	APROV.

AS INFORMAÇÕES DESTE DOCUMENTO SÃO DE PROPRIEDADE DO DNT, SENDO PROIBIDA A UTILIZAÇÃO FORA DA SUA FINALIDADE, FORMULÁRIO PERTENCENTE À NORMA DNT Nº 125/2010 – PAD. ANEXO A, FIGURA A-9, E DIMENSÕES DE LEGENDA NBR 10068/1987.

INSOLTO ENGENHARIA E CONSULTORIA LTDA.
Nº CONTRATA: JERG001-05-1-08-D0C-0006
RESPONSÁVEL TÉCNICO: MARCELO FIGUEIREDO DA SILVA SOUTO
CREA-MG-90204/D

CLIENTE:

PROJETO DE OBRAS COMPLEMENTARES

TÍTULO: PROJETO EXECUTIVO
VIADUTO BENJAMIN CONSTANT
PASSAGEM DE PEDESTRES – SEÇÃO AA E BB

PROJ.	EXEC.	VERIF.	FOLHA:
JMS	JMS	JMS	06 / 07
APROV.	ESCALA:	INDICADA	IDENTIFICAÇÃO DOC: NORMA 125/2010 – PAD.
DATA: 25/01/2022	Nº CONTRATA: JERG001-05-1-08-D0C-0005	Nº CLIENTE:	