




01 PLANTA DE SITUAÇÃO ATUAL
ESCALA: 1:250







Fonte: GeoPix. 2023
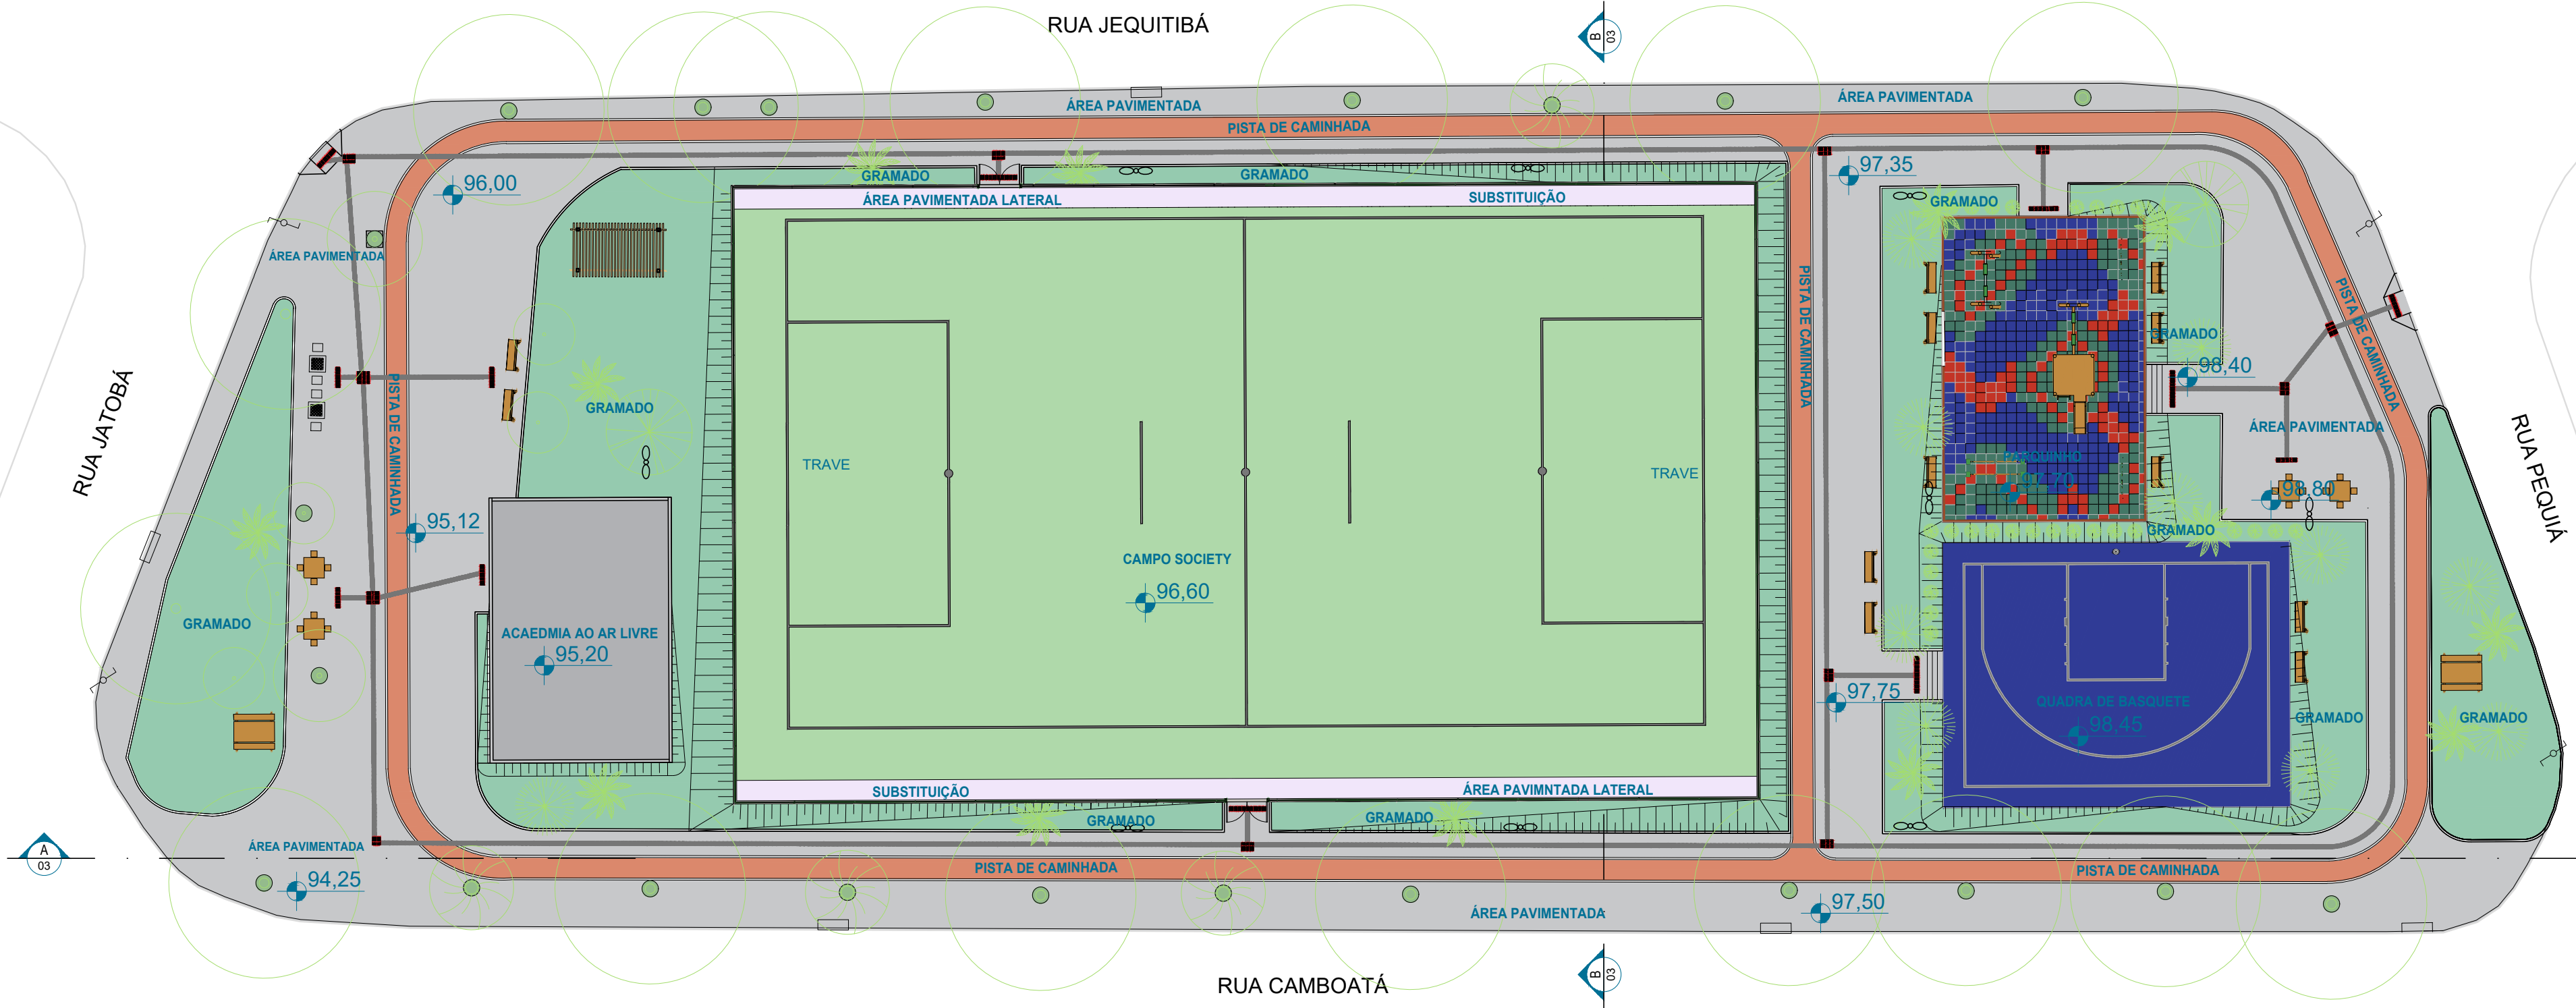
<div><div>Juiz de Fora</div><div>Secretaria de Planejamento Urbano</div><div></div></div>	<div><div>PREFEITURA DE JUIZ DE FORA</div><div>SECRETARIA DE PLANEJAMENTO URBANO</div><div>Aprovado por: Raphael Rodrigues</div><div>Em: 05/11/2024</div><div>Termo de Compromisso nº960014/2024.</div></div>	<div><div>OBSERVAÇÕES:</div><div>• As medidas estão sendo cotadas a partir dos elementos acabados, não sendo consideradas quaisquer informações sobre elementos estruturais de fundação</div><div>• As medidas deverão ser conferidas e observadas no local da obra</div><div>• Para maiores especificações, conferir os projetos complementares desenvolvidos pela Secretaria de Obras</div><div>• Projeto realizado com embasamento e adequação do projeto modelo espaço esportivo comunitário tipo B do programa de aceleração do crescimento (PAC) Ministério do Esporte</div><div>• Projeto referenciado em: Sinfra - PAC. Google Drive, 2024. Disponível em: https://drive.google.com/drive/folders/1tHO1xAqptLbovs49yu3ydGUyNuQ1orcc. Acesso em: 01 / agosto / 2024</div></div>	<div><div>Responsável Técnico pela proposta de projeto:</div><div>CLAUDIO ROBERTO DE FREITAS SANTOS</div><div>No do RRT: SI14137980100CT001</div><div>Responsável Técnico pela implantação e modificações do projeto:</div><div>MARIANA PINTO GUEDES</div><div>CAU: A166564-2</div></div>	<div><div>ENDEREÇO</div><div>Rua Jatobá</div><div>Bairro Amazônia</div><div>CEP: 36063-080</div><div>Juiz de Fora / MG,</div><div>ÁREA: 4.578,42 m²</div></div>	<div><div>TÍTULO: Praça Bairro Amazônia</div><div>CONTEÚDO: Planta de Situação Atual</div></div>	<div><div>FOLHA:</div><div>01/</div><div>13</div><div>05/11/2024</div></div>
					<div><div>RESPONSÁVEL TÉCNICO: MARIANA PINTO GUEDES - CAU: A166564-2</div><div>COLABORADORES TÉCNICOS:</div><div>Naiara Valéria - CAU: A232923-9</div><div>Werlei Purgatto - CRT: 026407786-50</div></div>	
					<div><div>ADMINISTRAÇÃO:</div><div>Raphael Rodrigues (Secretário de Planejamento Urbano)</div></div>	
					<div><div>COLABORADORES: Daniel Leonel, Euber Masiero, Igor Drumond, Lucca Corrêa, Nathália Silva, Rodrigo Arruda</div></div>	




01 IMPLANTAÇÃO
ESCALA: 1:250


<div><div>Juiz de Fora</div><div>Secretaria de Planejamento Urbano</div><div></div></div>	<div><div>PREFEITURA DE JUIZ DE FORA</div><div>SECRETARIA DE PLANEJAMENTO URBANO</div><div>Aprovado por: Raphael Rodrigues</div><div>Em: 05/11/2024</div><div>Termo de Compromisso nº960014/2024.</div></div>	<div><div>OBSERVAÇÕES:</div><div>• As medidas estão sendo cotadas a partir dos elementos acabados, não sendo consideradas quaisquer informações sobre elementos estruturais de fundação</div><div>• As medidas deverão ser conferidas e observadas no local da obra</div><div>• Para maiores especificações, conferir os projetos complementares desenvolvidos pela Secretaria de Obras</div><div>• Projeto realizado com embasamento e adequação do projeto modelo espaço esportivo comunitário tipo B do programa de aceleração do crescimento (PAC) Ministério do Esporte</div><div>• Projeto referenciado em: Sinfra - PAC. Google Drive, 2024. Disponível em: https://drive.google.com/drive/folders/1tHO1xAqptLbovs49yu3ydGUyNuQ1orcc. Acesso em: 01 / agosto / 2024</div></div>	<div><div>Responsável Técnico pela proposta de projeto:</div><div>CLAUDIO ROBERTO DE FREITAS SANTOS</div><div>No do RRT: SI14137980100CT001</div><div>Responsável Técnico pela implantação e modificações do projeto:</div><div>MARIANA PINTO GUEDES</div><div>CAU: A166564-2</div></div>	<div><div>ENDEREÇO</div><div>Rua Jatobá</div><div>Bairro Amazônia</div><div>CEP: 36063-080</div><div>Juiz de Fora / MG,</div><div>ÁREA: 4.578,42 m²</div></div>	<div><div>TÍTULO: Praça Bairro Amazônia</div><div>CONTEÚDO: Implantação</div></div>	<div><div>FOLHA:</div><div>02/</div><div>13</div><div>05/11/2024</div></div>
					<div><div>RESPONSÁVEL TÉCNICO: MARIANA PINTO GUEDES - CAU: A166564-2</div><div>COLABORADORES TÉCNICOS:</div><div>Naiara Valéria - CAU: A232923-9</div><div>Werlei Purgatto - CRT: 026407786-50</div></div>	
					<div><div>ADMINISTRAÇÃO:</div><div>Raphael Rodrigues (Secretário de Planejamento Urbano)</div><div>COLABORADORES: Daniel Leonel, Euber Masiero, Igor Drumond, Lucca Corrêa, Nathália Silva, Rodrigo Arruda</div></div>	

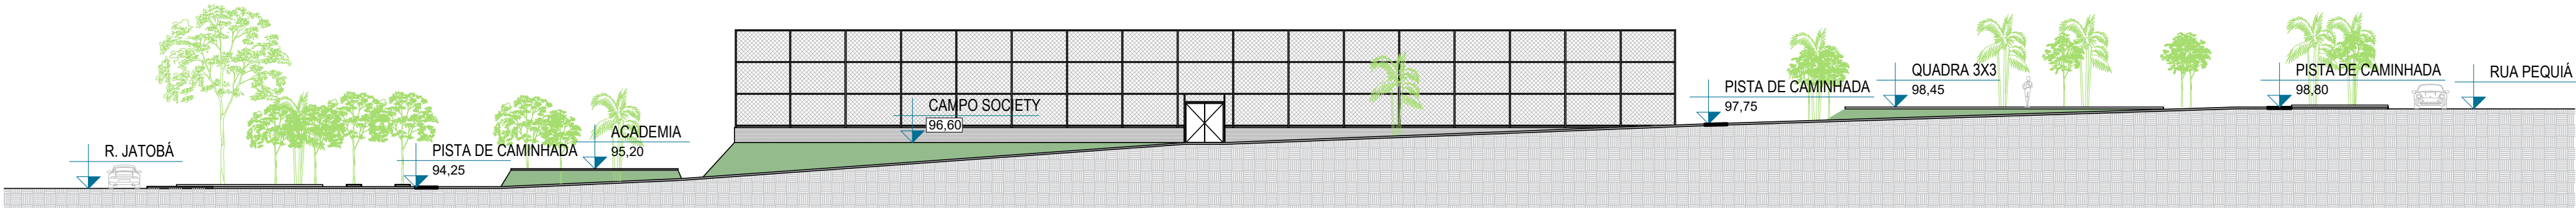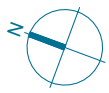


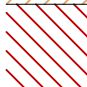


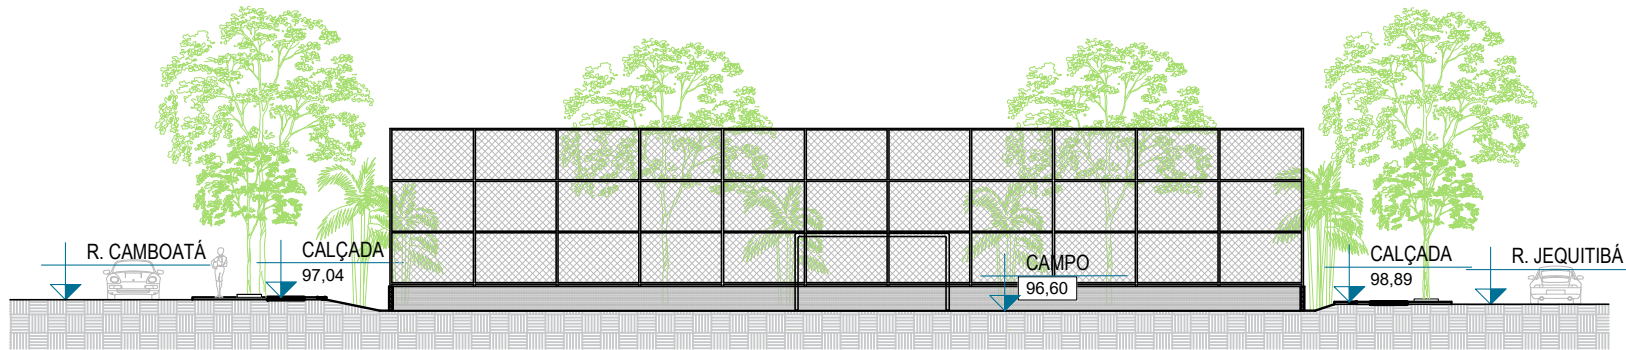
01 CORTE AA
ESCALA: 1:250


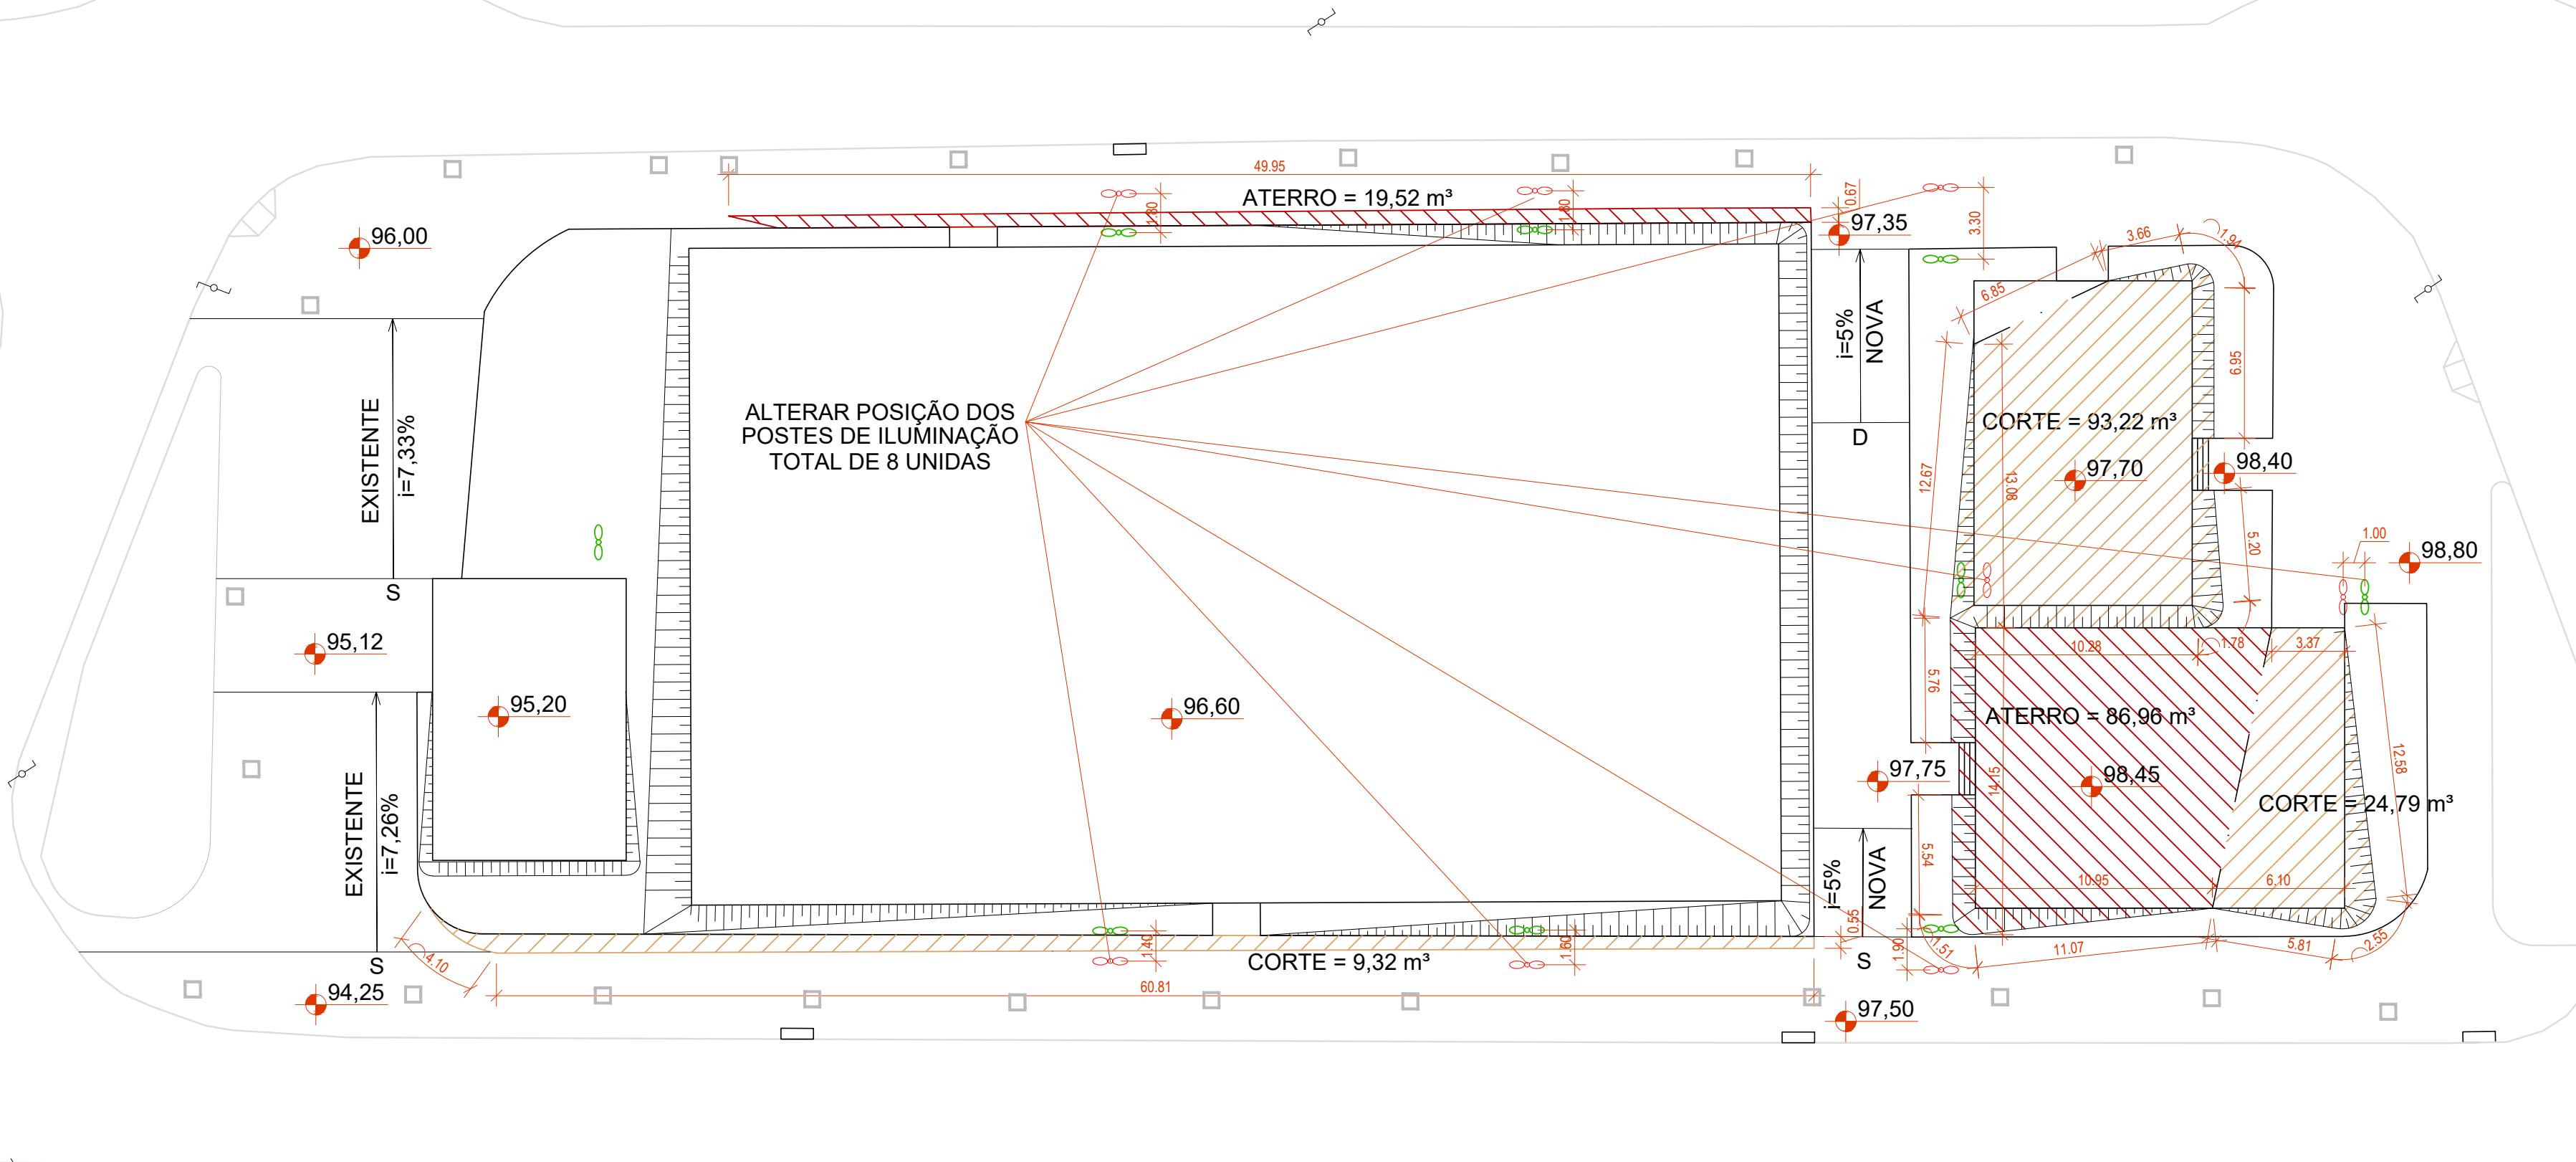


02 CORTE BB
ESCALA: 1:250





ESCALA: 1:250

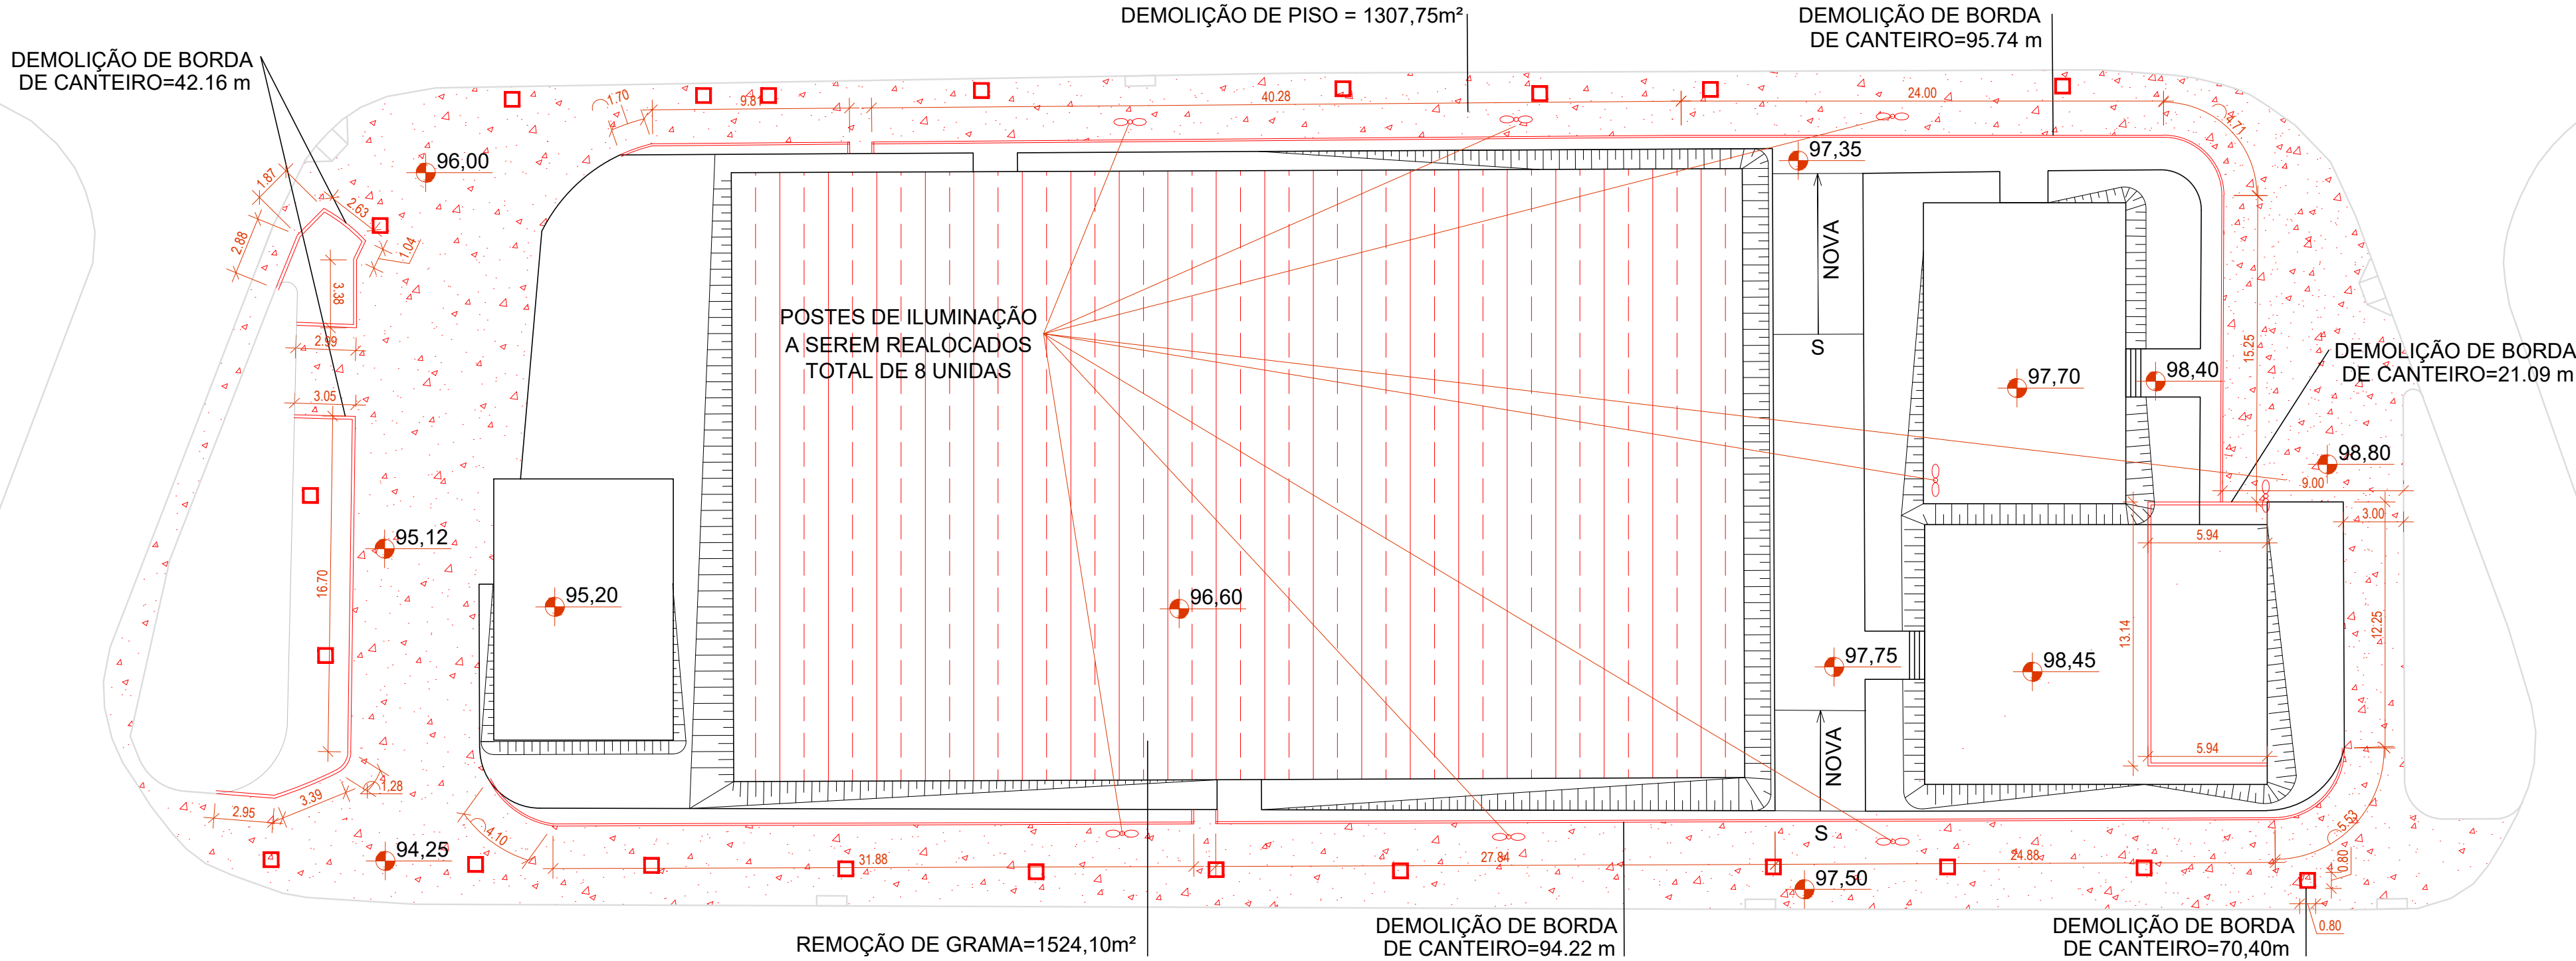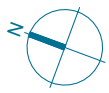
TERRAPLANAGEM	
	CORTE
	ATERRO
	TALUDE
EQUIPAMENTOS E OUTROS	
	POSICIONAMENTO ATUAL POSTES
	NOVA LOCAÇÃO POSTES (9 UNIDADES)



01 DEMOLIR
ESCALA: 1:250


DEMOLIR
DEMOLIÇÃO DE PISO
DEMOLIÇÃO DE BORDA DE CANTEIRO
REMOÇÃO DA GRAMA
DEMOLIÇÃO DE BORDA DE CANTEIRO
POSTES DE ILUMINAÇÃO A SEREM REALOCADOS

<div><div>Juiz de Fora</div><div>Secretaria de Planejamento Urbano</div><div></div></div>	<div>PREFEITURA DE JUIZ DE FORA</div> <div>SECRETARIA DE PLANEJAMENTO URBANO</div> <div>Aprovado por: Raphael Rodrigues</div> <div>Em: 05/11/2024</div> <div>Termo de Compromisso nº960014/2024.</div>	<div>OBSERVAÇÕES:</div> <div><div>As medidas estão sendo cotadas a partir dos elementos acabados, não sendo consideradas quaisquer informações sobre elementos estruturais de fundação</div><div>As medidas deverão ser conferidas e observadas no local da obra</div><div>Para maiores especificações, conferir os projetos complementares desenvolvidos pela Secretaria de Obras</div><div>Projeto realizado com embasamento e adequação do projeto modelo espaço esportivo comunitário tipo B do programa de aceleração do crescimento (PAC) Ministério do Esporte</div><div>Projeto referenciado em: Sinfra - PAC. Google Drive, 2024. Disponível em: https://drive.google.com/drive/folders/1tHO1xAqptLbovs49yu3ydGU</div><div>ynuQ1orcc. Acesso em: 01 / agosto / 2024</div></div>	<div>Responsável Técnico pela proposta de projeto:</div> <div>CLAUDIO ROBERTO DE FREITAS SANTOS</div> <div>No do RRT: SI14137980I00CT001</div> <div>Responsável Técnico pela implantação e modificações do projeto:</div> <div>MARIANA PINTO GUEDES</div> <div>CAU: A166564-2</div>	<div>ENDEREÇO</div> <div>Rua Jatobá</div> <div>Bairro Amazônia</div> <div>CEP: 36063-080</div> <div>Juiz de Fora / MG,</div> <div>ÁREA: 4.578,42 m²</div>	<div>TÍTULO: Praça Bairro Amazônia</div> <div>RESPONSÁVEL TÉCNICO: MARIANA PINTO GUEDES - CAU: A166564-2</div> <div>COLABORADORES TÉCNICOS:</div> <div>Naiara Valéria - CAU: A232923-9</div> <div>Werlei Purgatto - CRT: 026407786-50</div> <div>ADMINISTRAÇÃO:</div> <div>Raphael Rodrigues (Secretário de Planejamento Urbano)</div> <div>COLABORADORES: Daniel Leonel, Euber Masiero, Igor Drumond, Lucca Corrêa, Nathália Silva, Rodrigo Arruda</div>	<div>FOLHA:</div> <div>05/13</div> <div>05/11/2024</div>
---	--	--	---	---	---	--

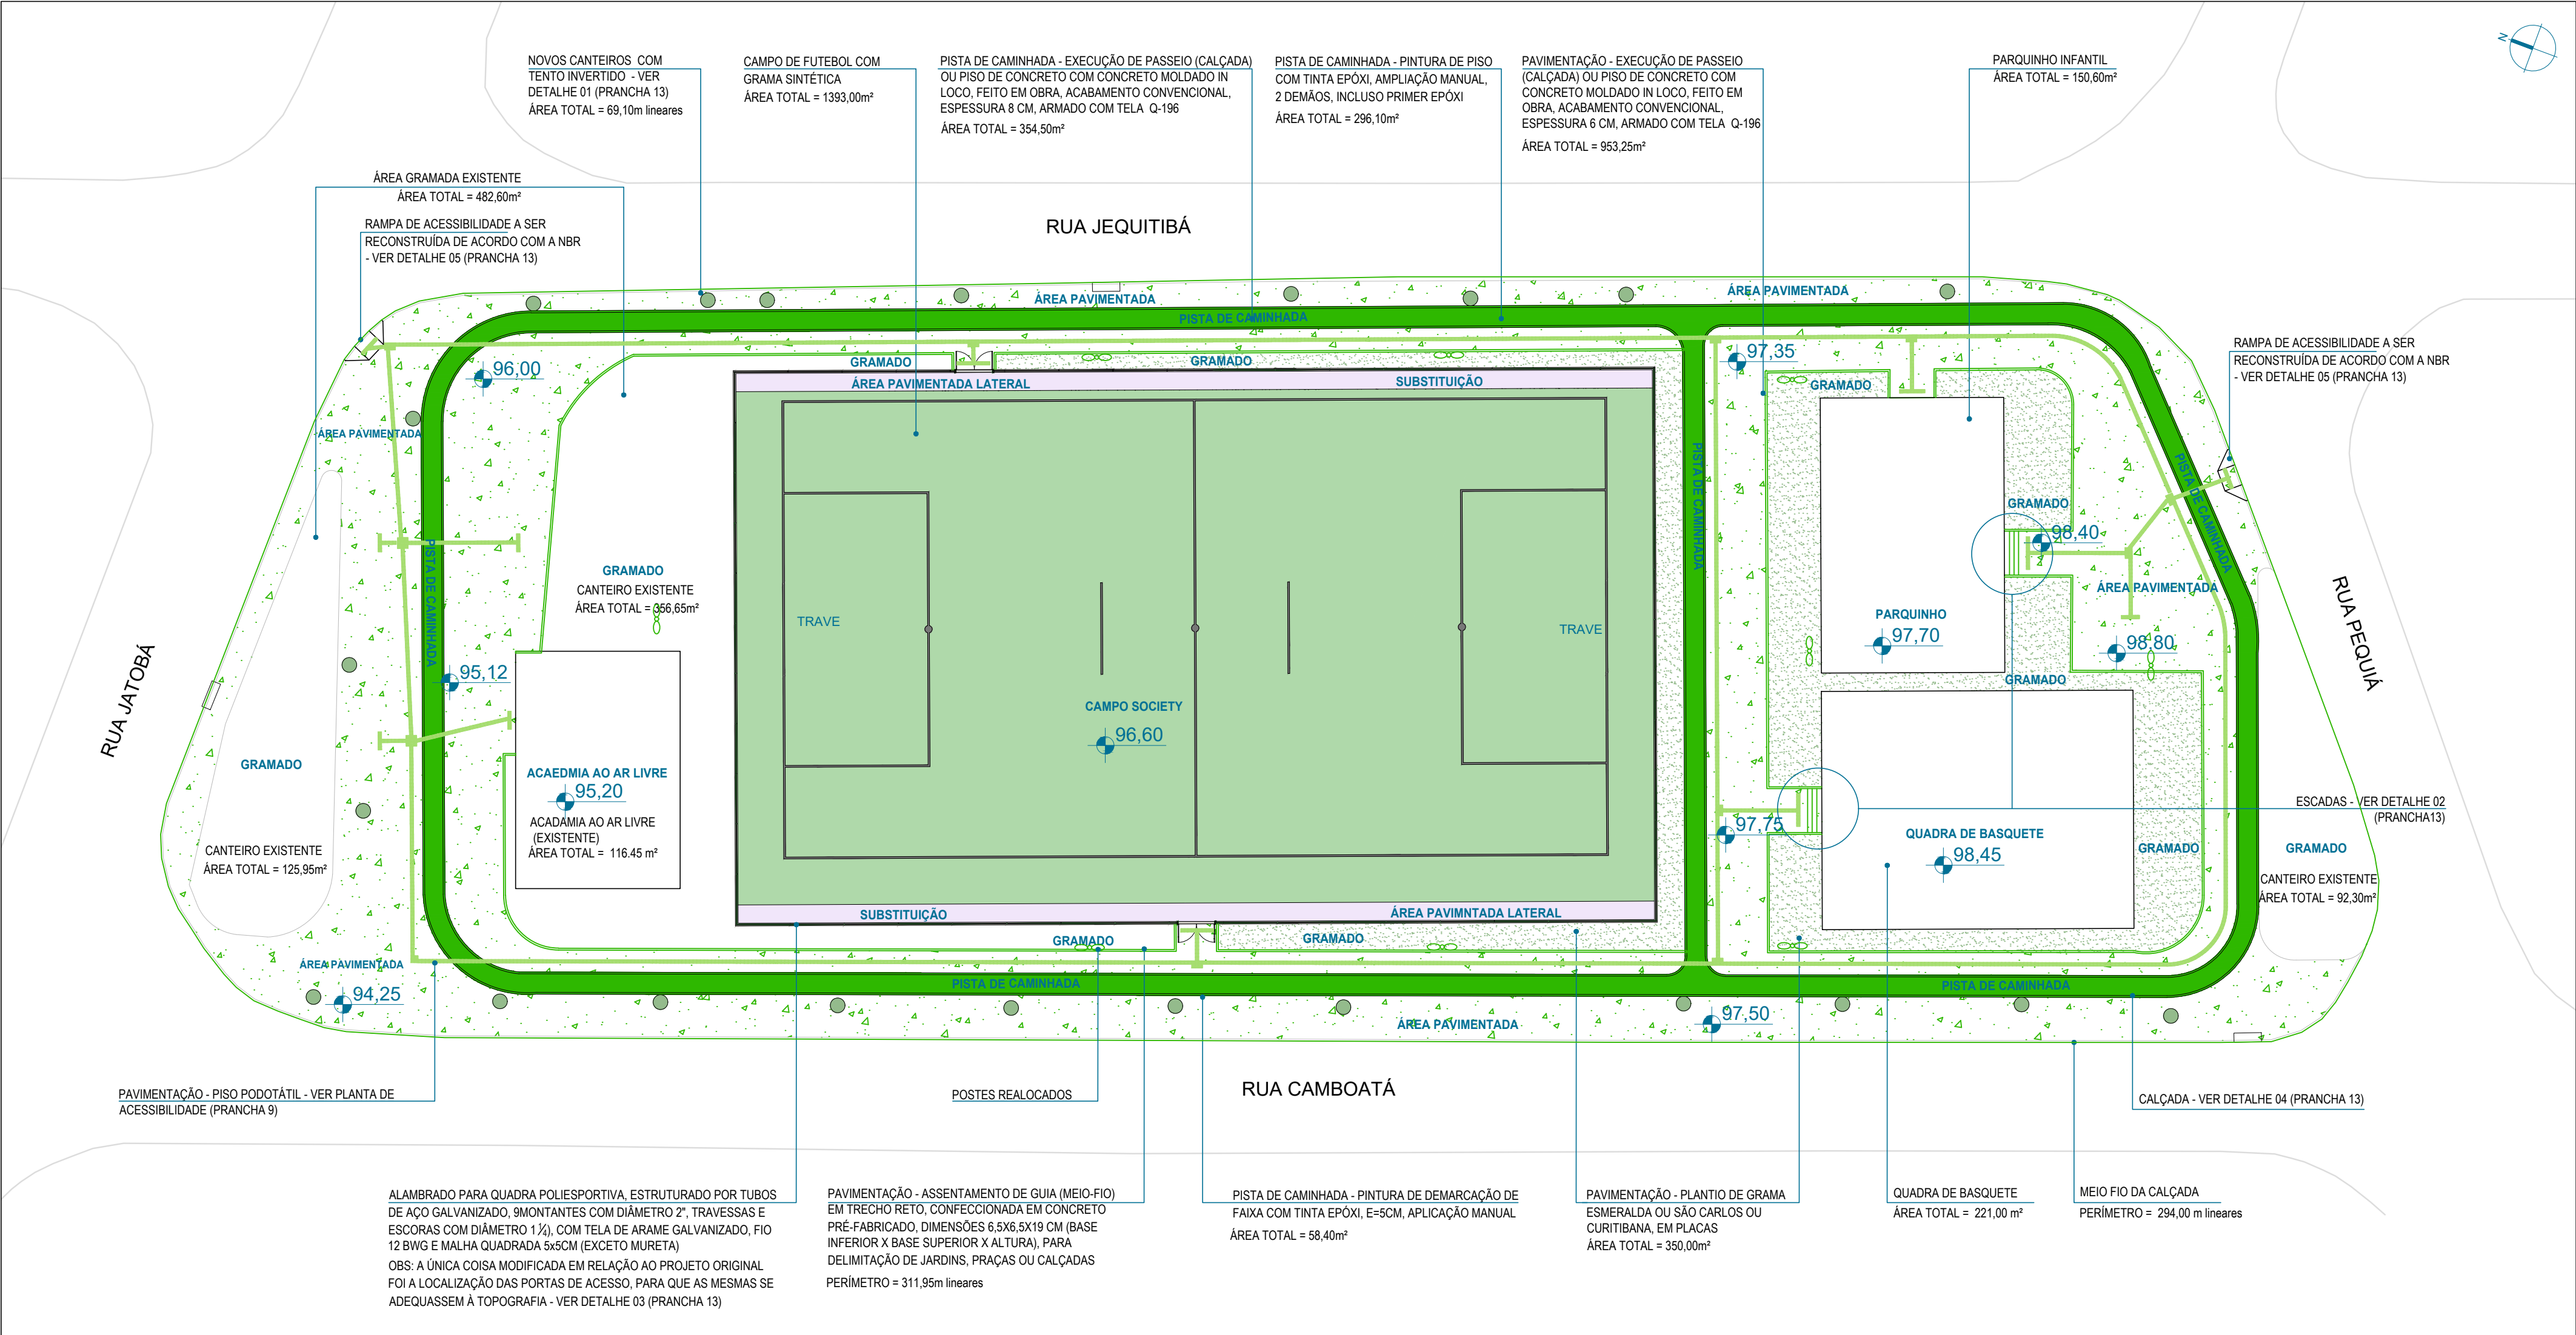


01 CONSTRUIR
ESCALA: 1:250

CONSTRUIR		
	NOVOS CANTEIROS COM TENTO INVERTIDO - A=69,10 m lineares	
	CAMPO DE FUTEBOL COM GRAMA SINTÉTICA - A=1393,00m²	PLANTIO DE GRAMA - A=350,00m²
	PISTA DE CAMINHADA - EXECUÇÃO DE CALÇADA - A=354,50m²	PISO PODOTÁTIL - A=71,28m²
	NOVA PAVIMENTAÇÃO DO CALÇADA - A=953,25m²	MEIO FIO CANTEIROS - A=311,95m lineares
	ÁREA NIVELADA PARA PISO DO PARQUINHO E QUADRA DE BASQUETE - A=371,60m²	MEIO FIO CALÇADA - A=294,00m lineares
		NOVO POSICIONAMENTO POSTES DE ILUMINAÇÃO

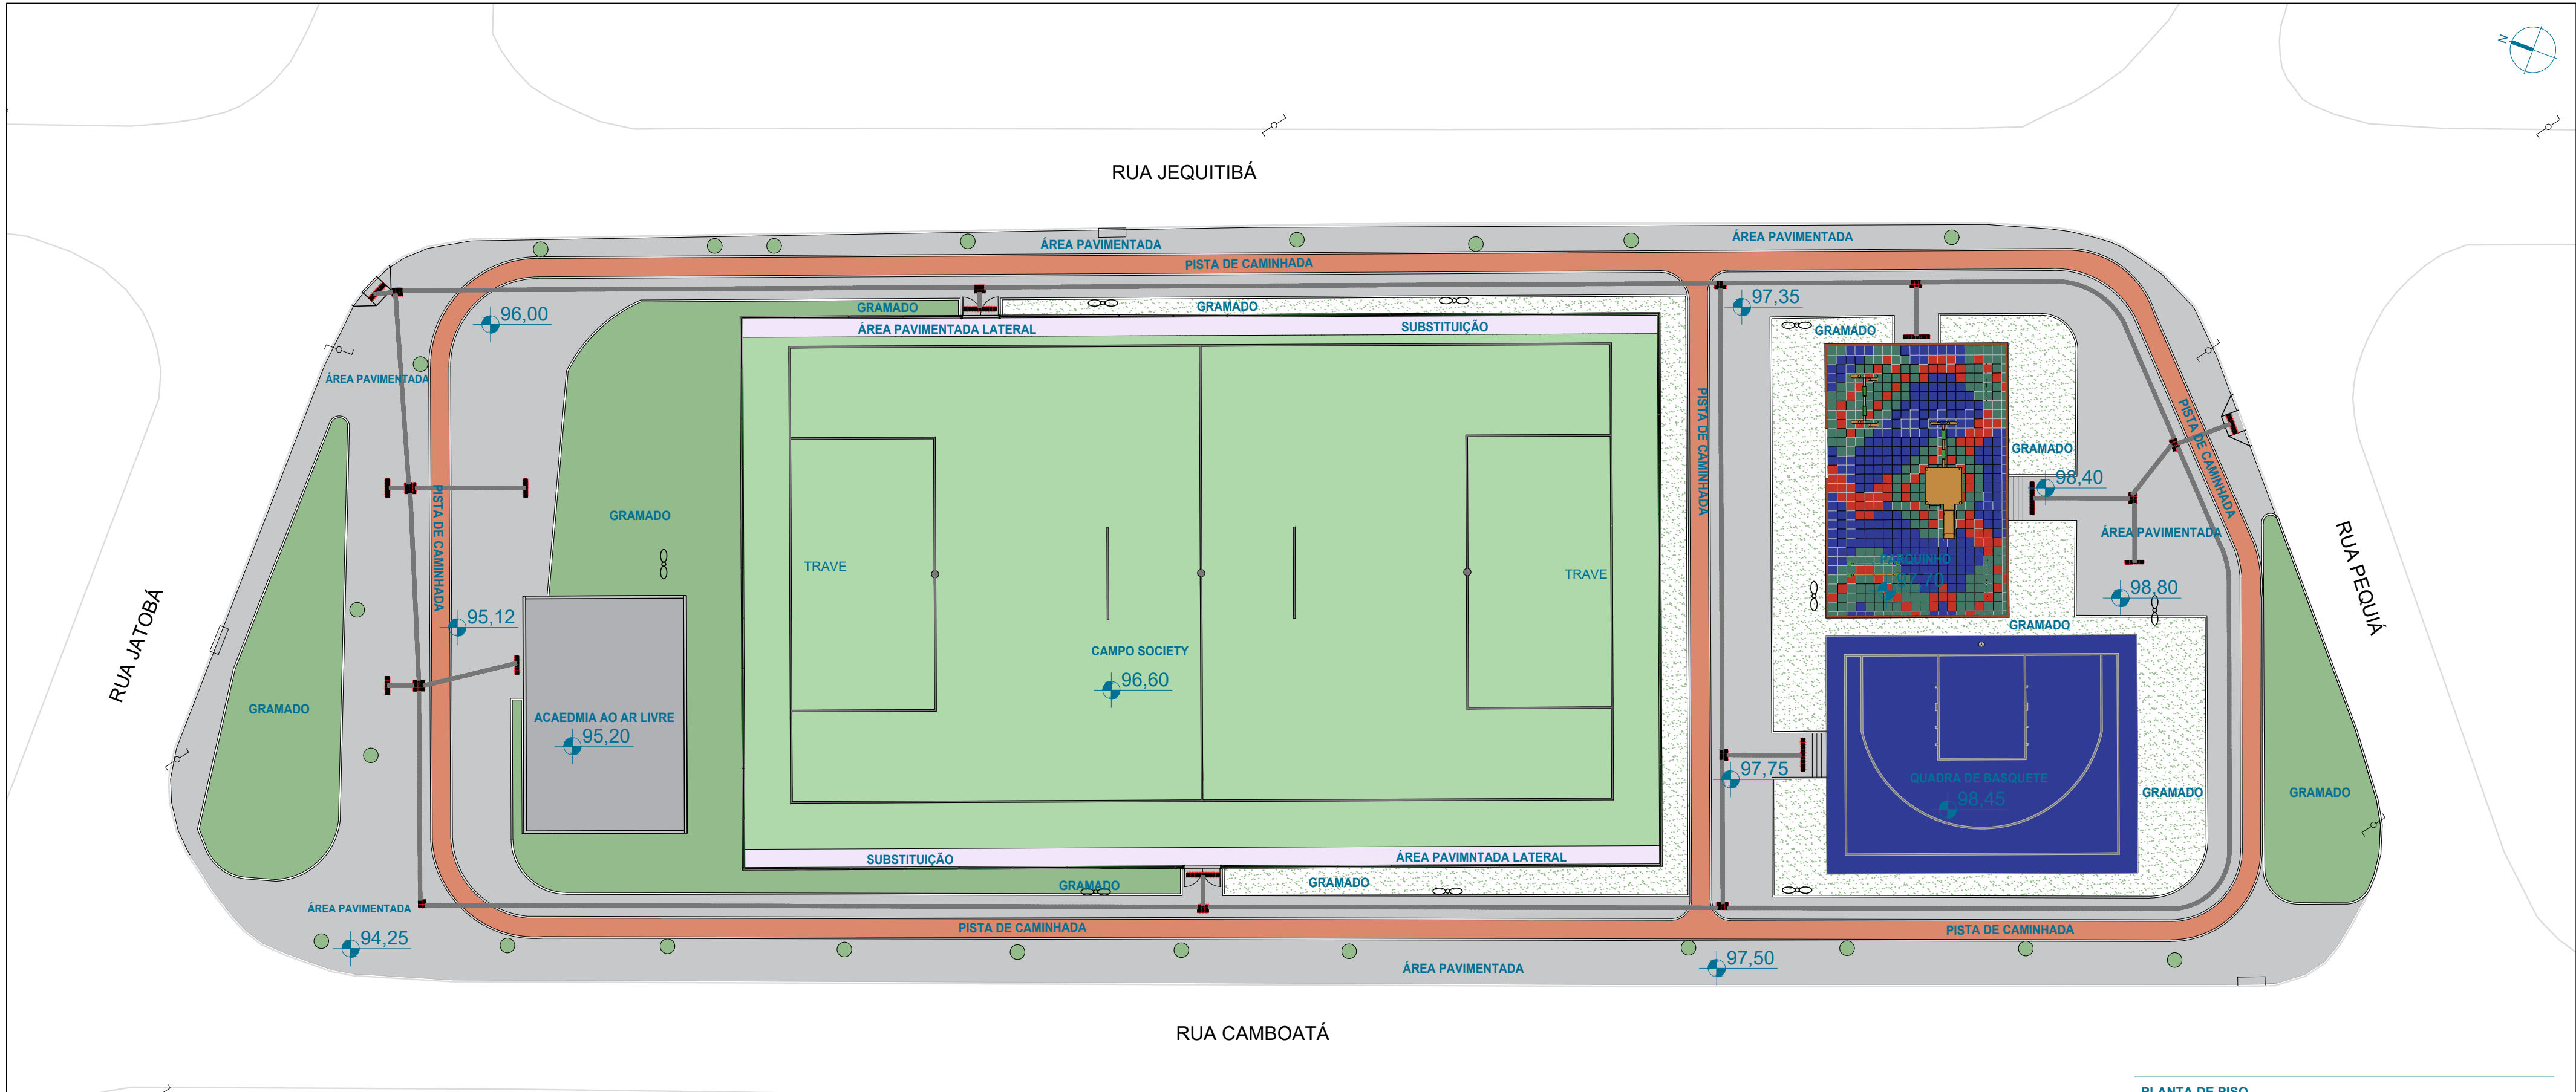


01 PLANTA DE PISO
ESCALA: 1:250

PLANTA DE PISO	
	CANTEIRO ÁRVORES EXISTENTES - A=69,10 m lineares
	GRAMA SINTÉTICA - A=1393,00m²
	PISO DE CONCERTO 8cm COM PINTURA EPÓXI - A=354,50m²
	CALÇADA DE CONCRETO 6cm - A=953,25m²
	NOVAS ÁREAS GRAMADAS COM GRAMA ESMERALDA OU SÃO CARLOS OU CURITIBANA - A=350,00m²
	PISO PODOTÁTIL - A=71,28m²
	LAJE EXISTENTE - A=116,45m²
	PARQUINHO - A=150,60m²
	QUADRA DE BASQUETE - A=221,00m²
	MEIO FIO CANTEIRO - A=311,95m lineares
	MEIO FIO CALÇADA - A=294,00m lineares

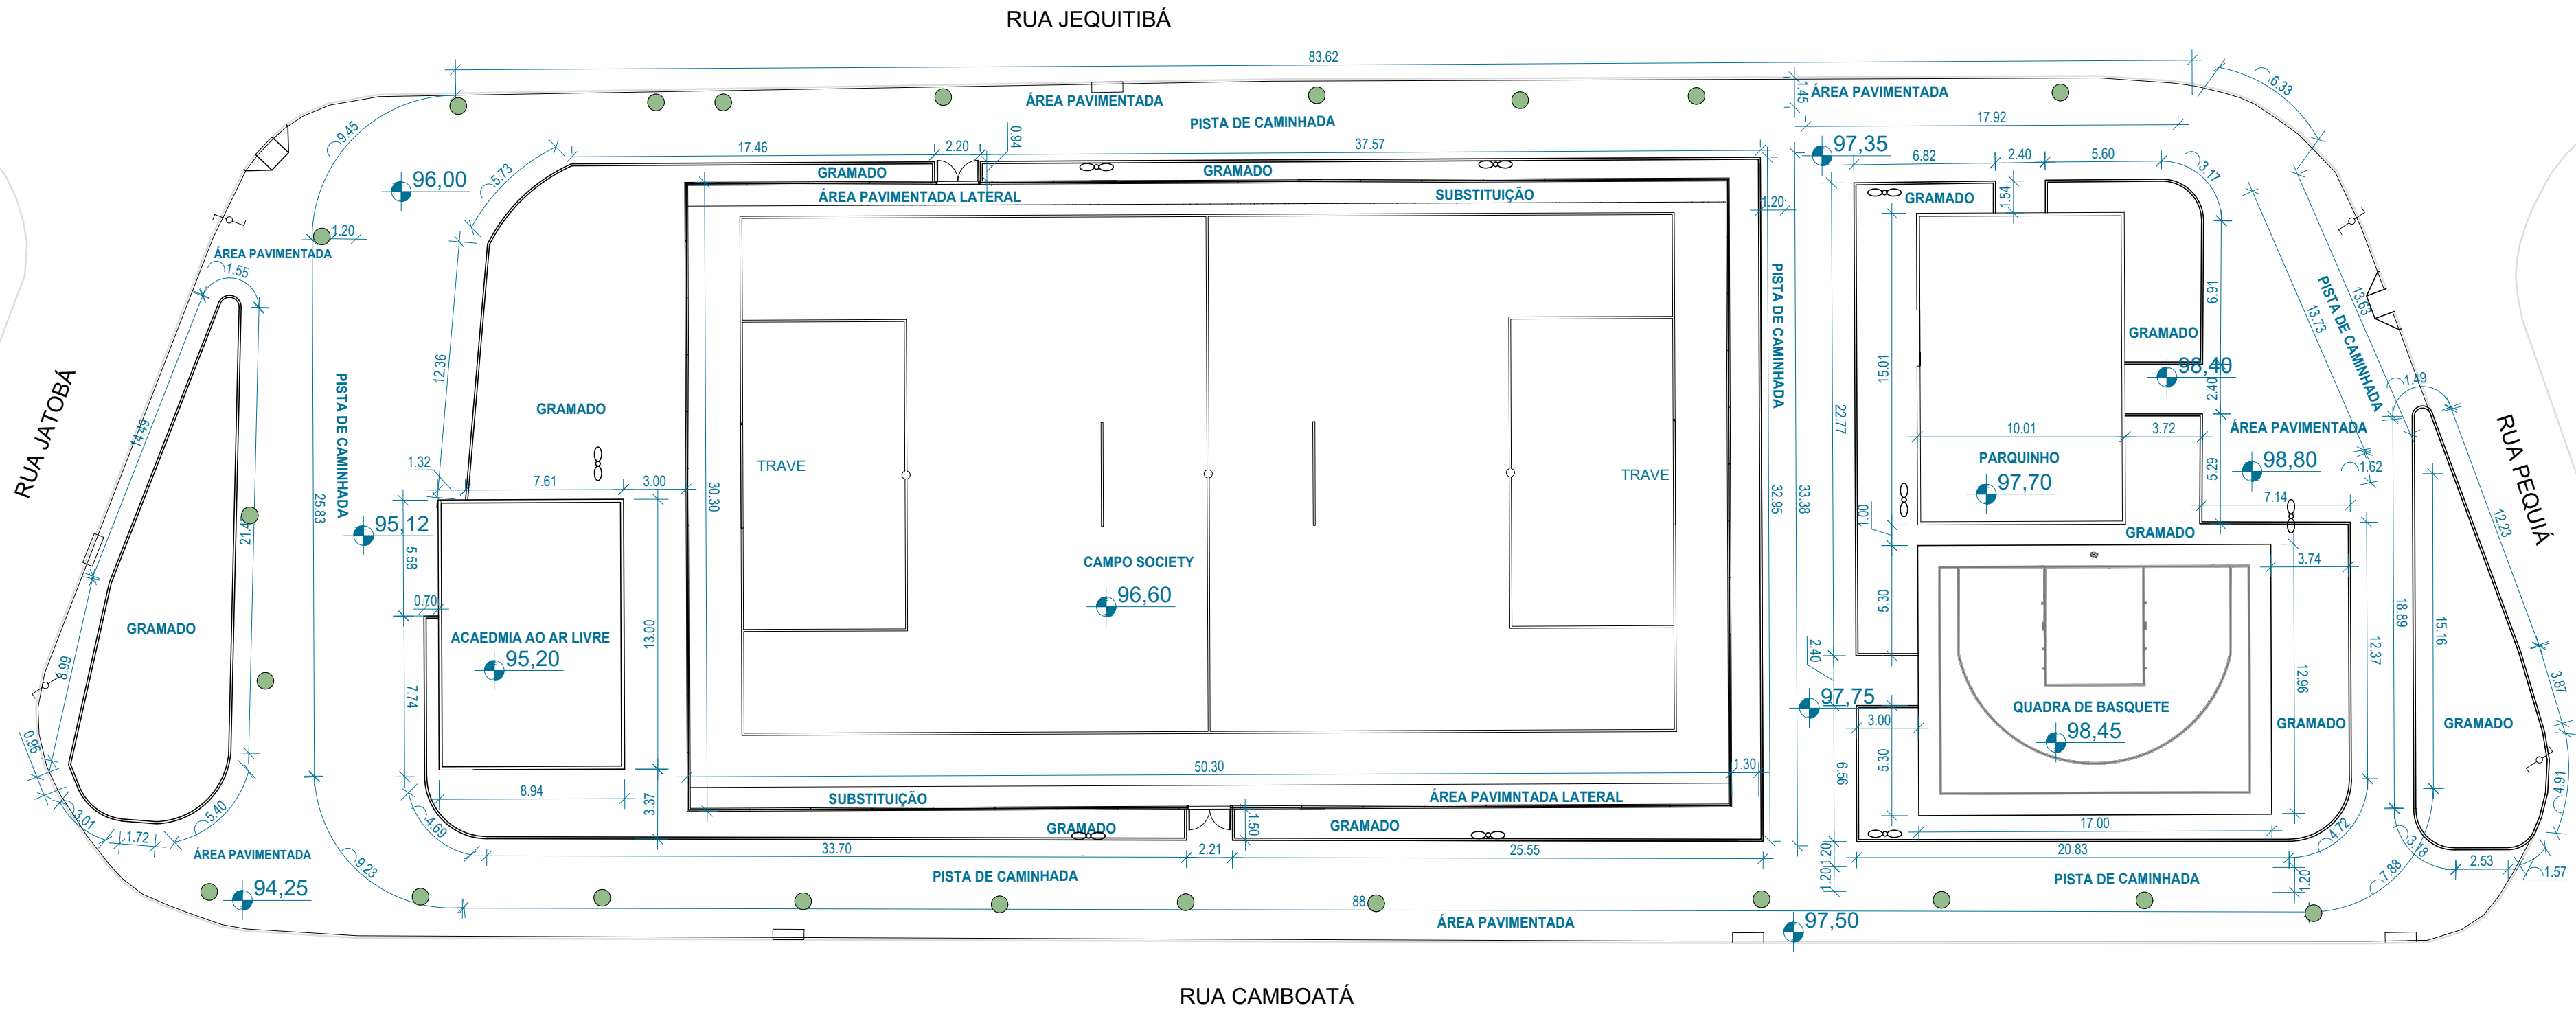


01 PLANTA COTADA
ESCALA: 1:250

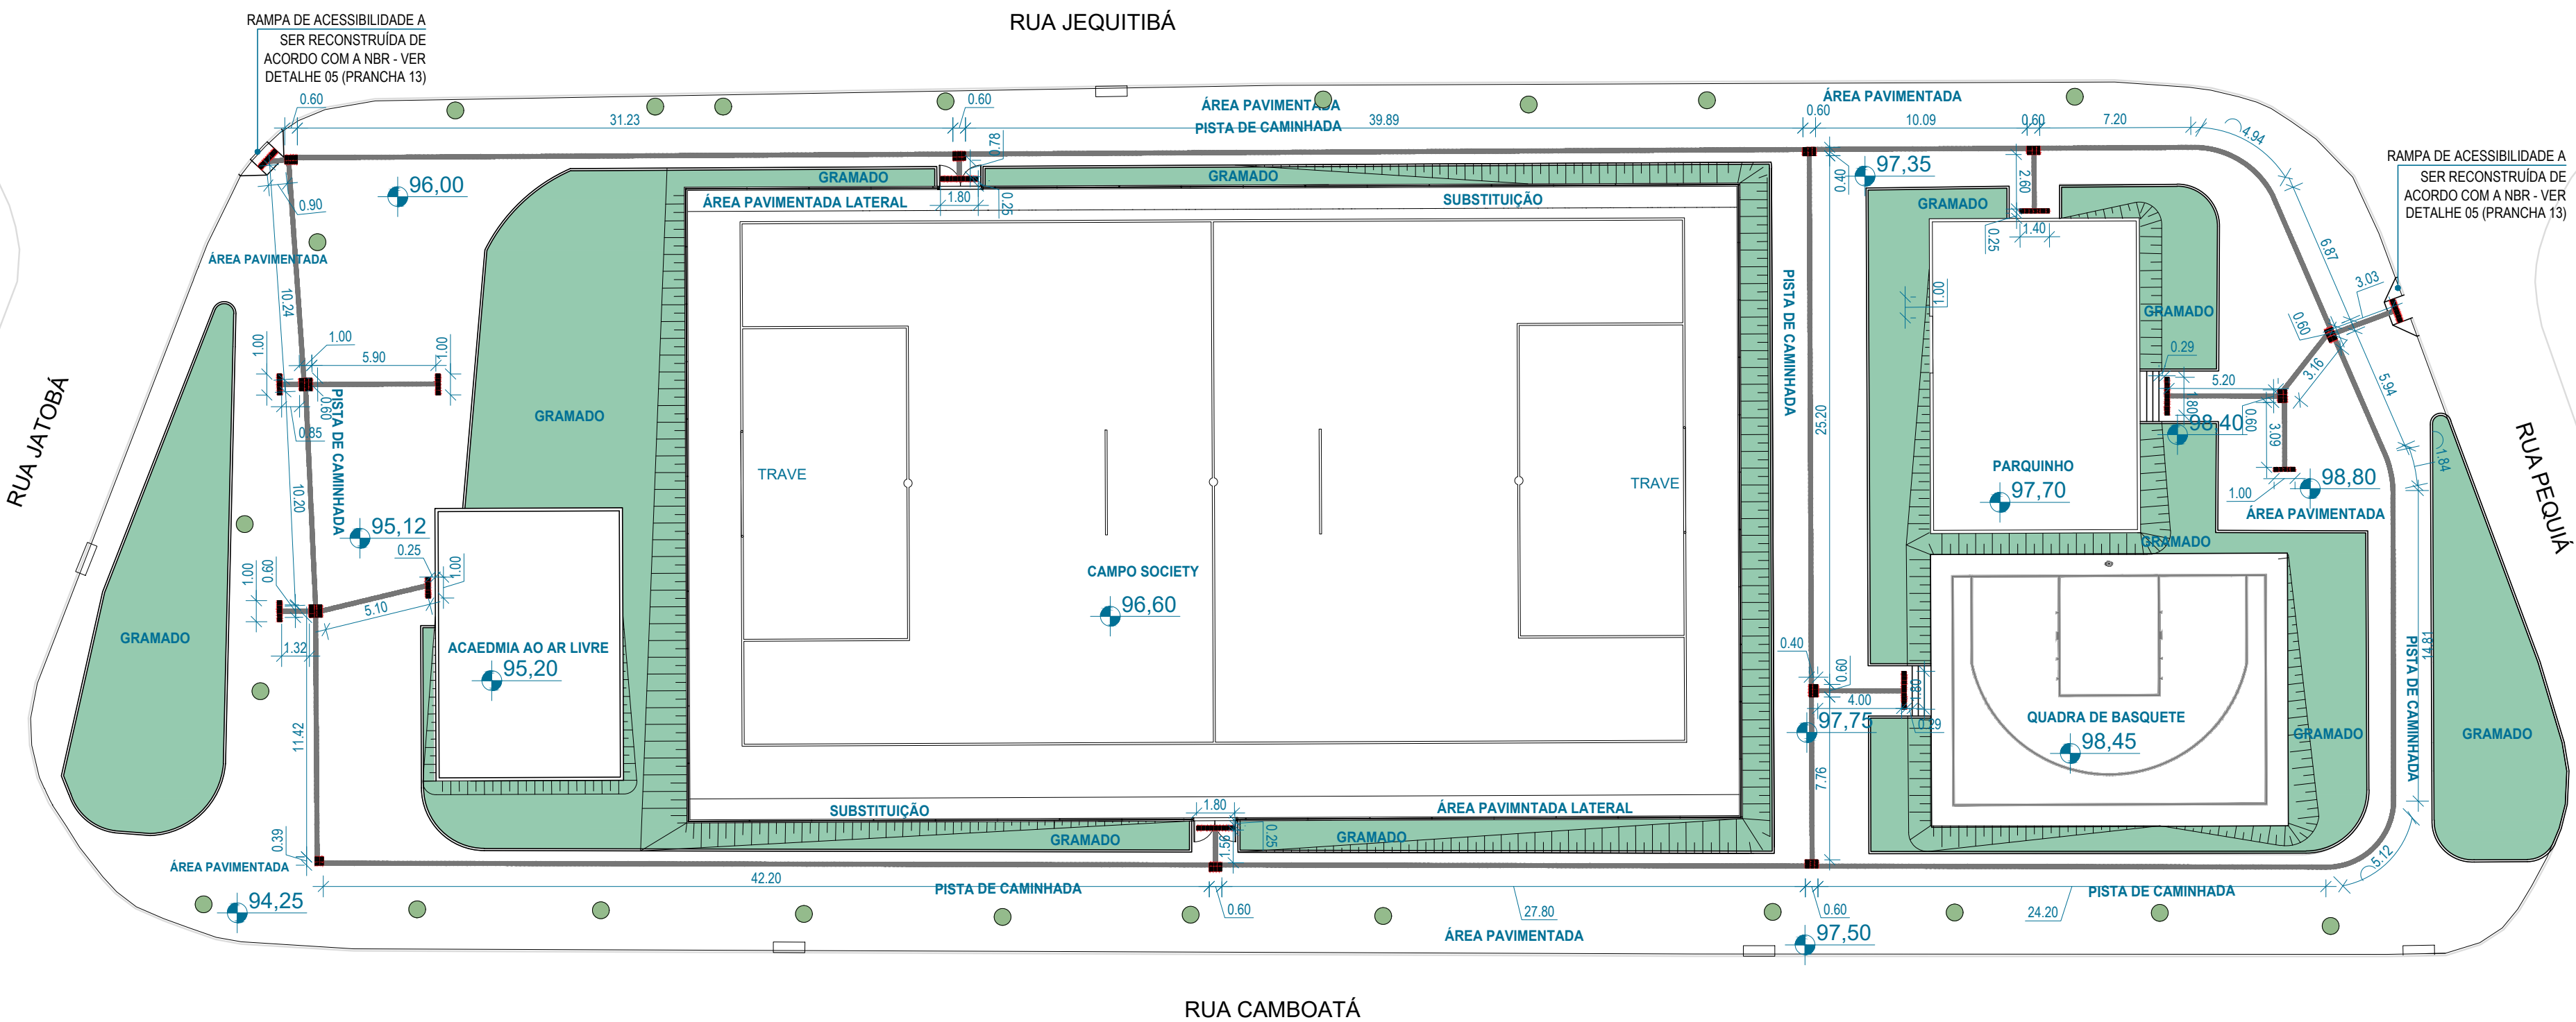



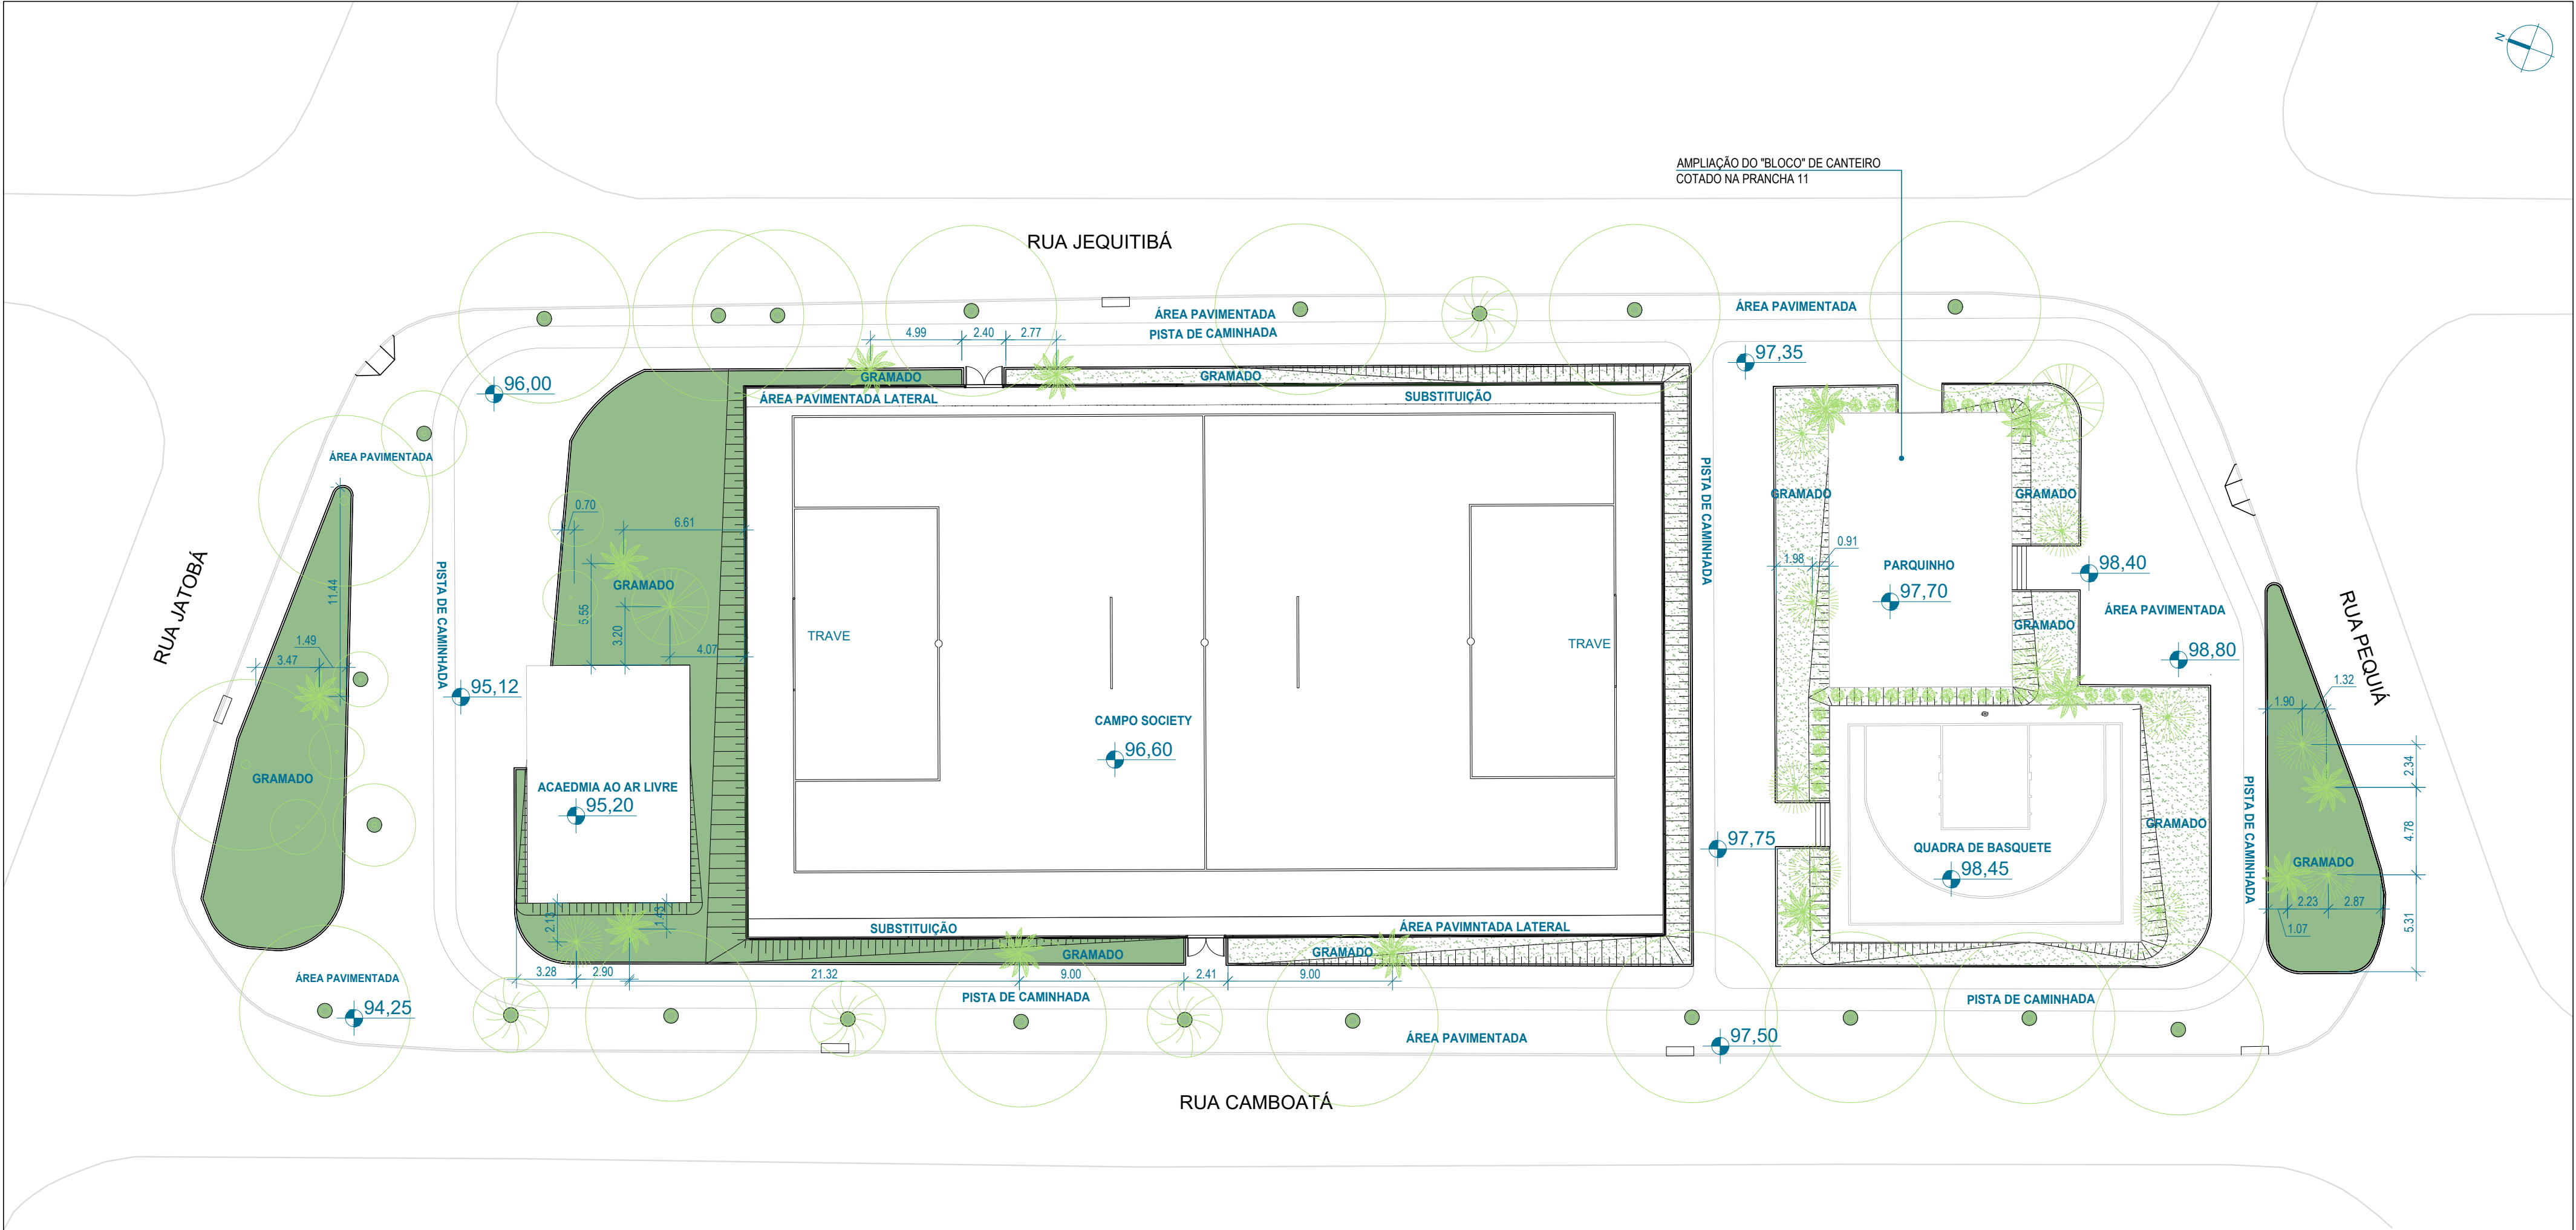


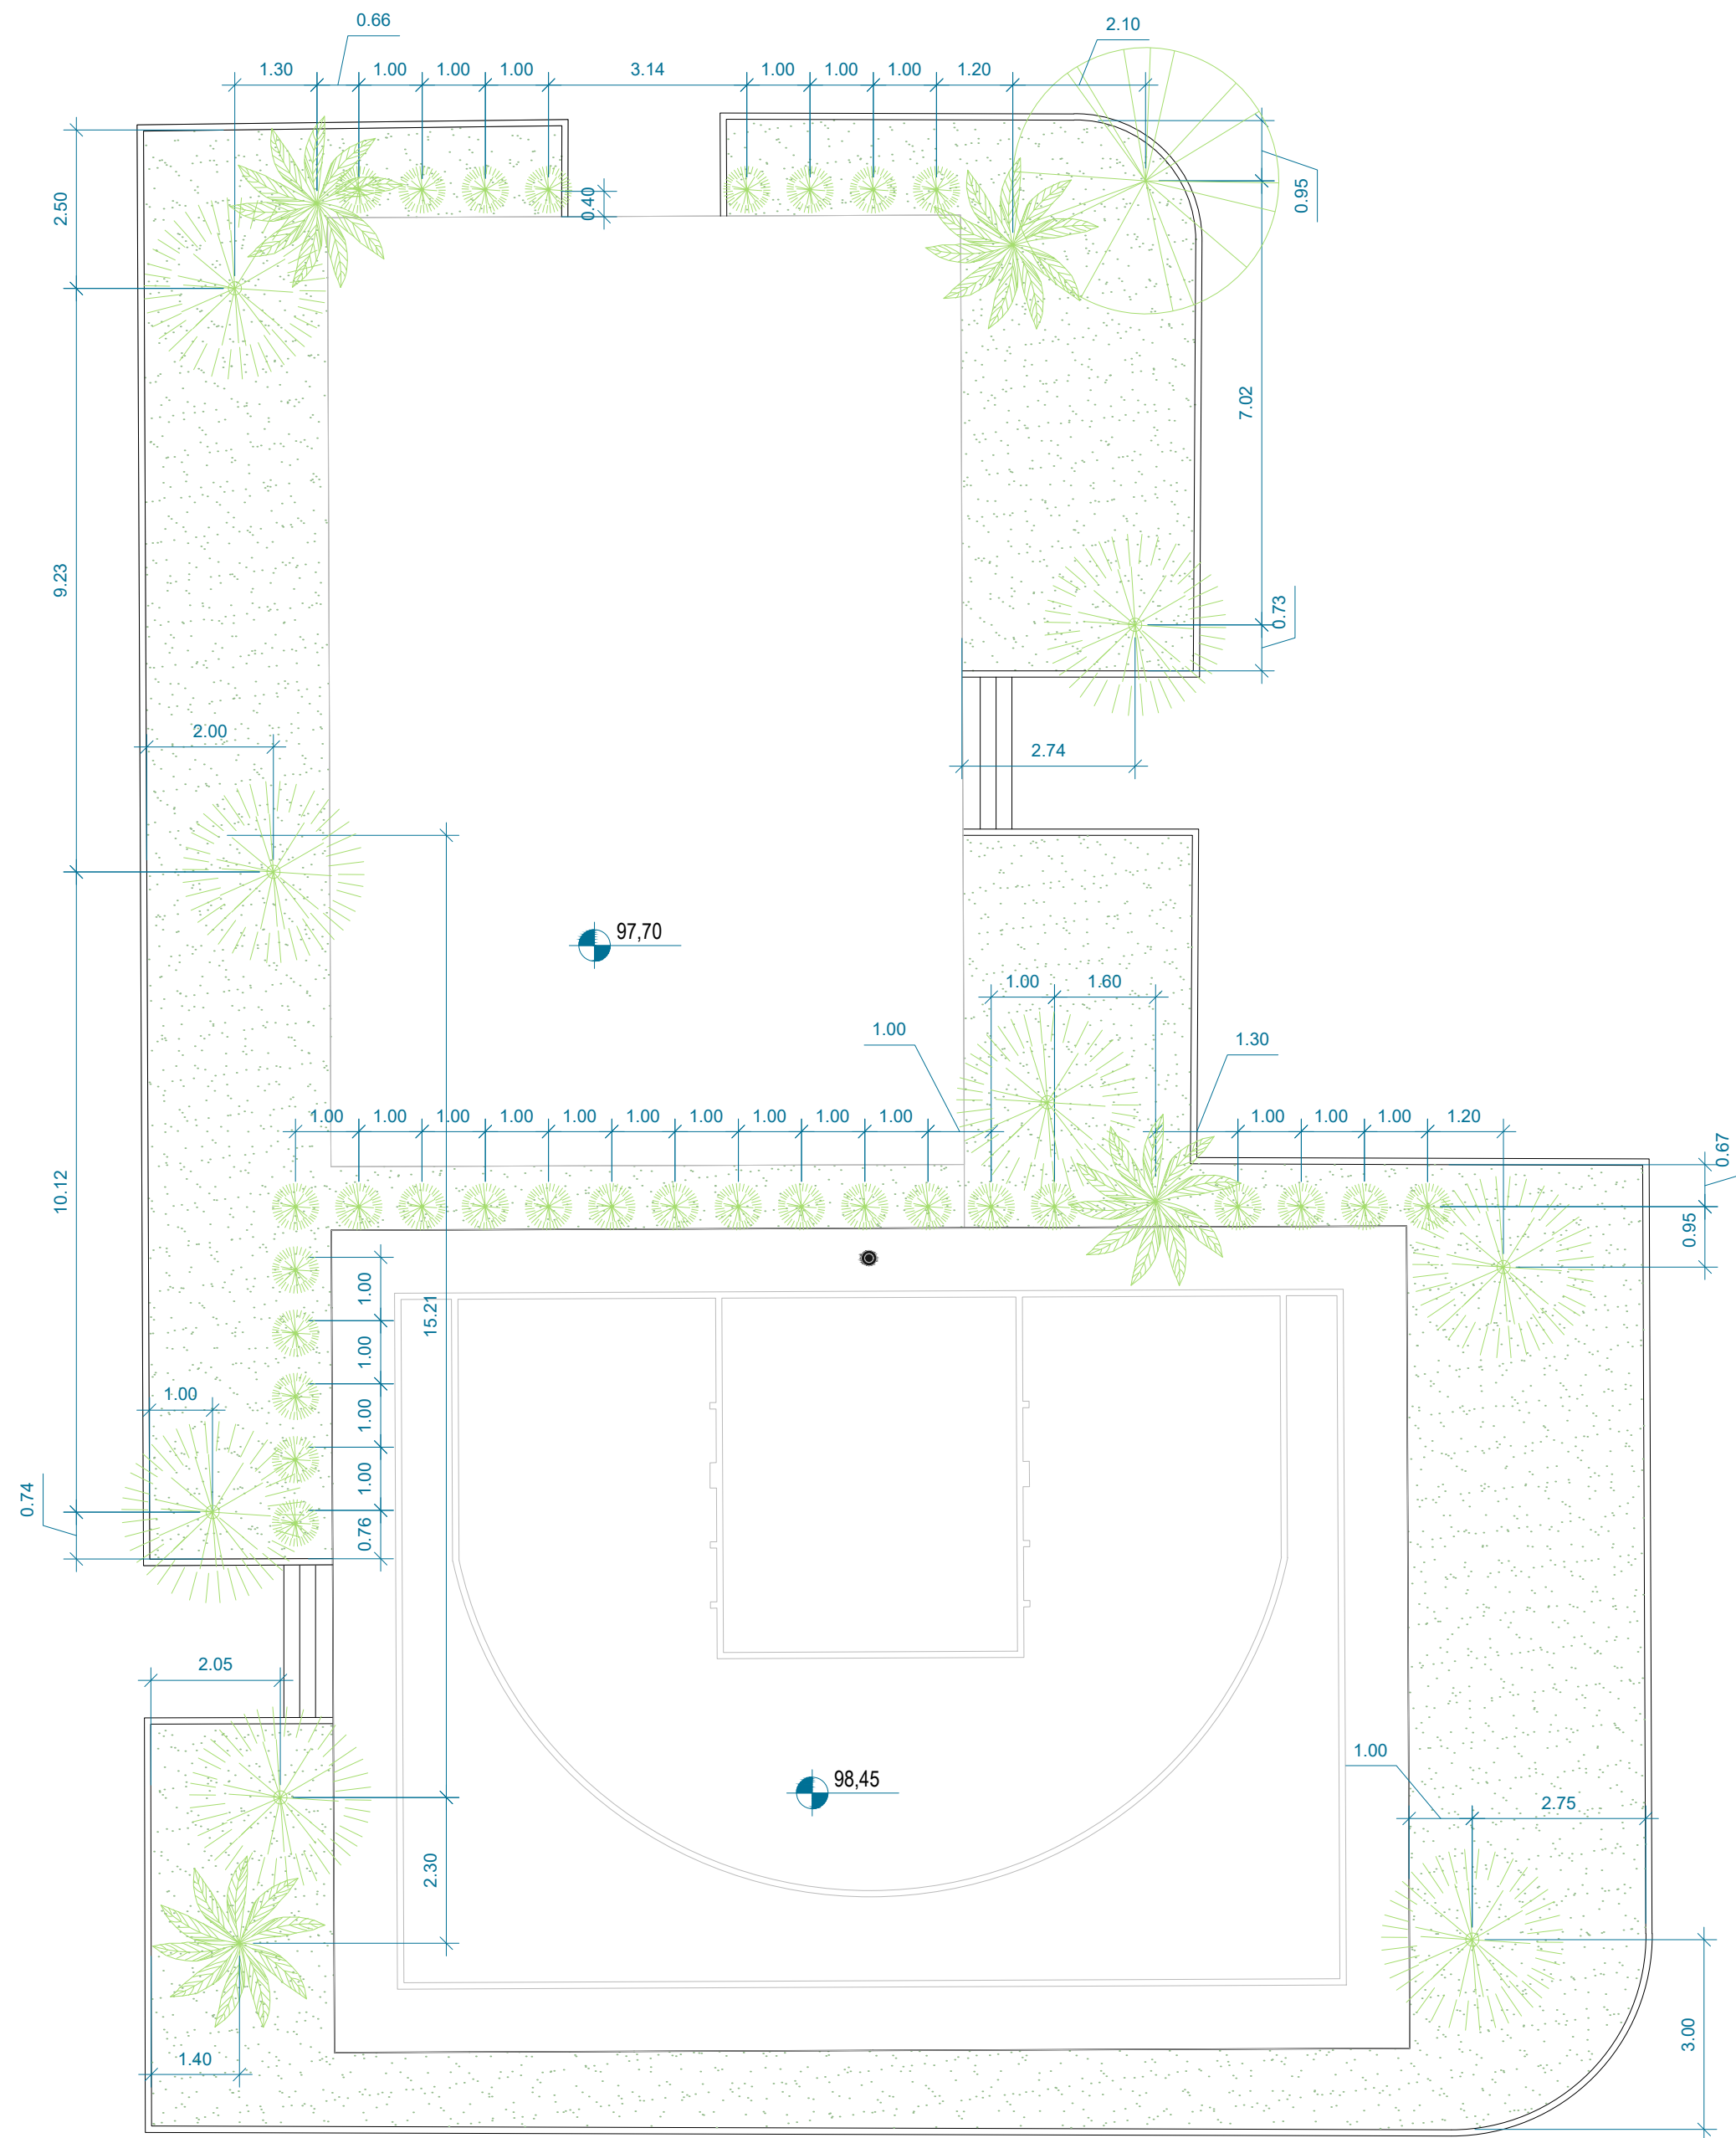
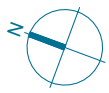
01 PLANTA DE ACESSIBILIDADE
ESCALA: 1:200

PISO TÁTIL		
TIPO		ÁREA
	PISO TÁTIL DE ALERTA	6,24m²
	PISO TÁTIL DIRECIONAL	65,04m²




01 PLANTA DE PAISAGISMO
ESCALA: 1:250

IMPLANTAÇÃO GERAL		
PAISAGISMO		un.
 PLANTIO DE ÁRVORE ORNAMENTAL COM ALTURA DE MUDA MENOR OU IGUAL A 2,00 M. AF_05/2018	13	
 PLANTIO DE ÁRVORE ORNAMENTAL COM ALTURA DE MUDA MENOR OU IGUAL A 2,00 M. AF_05/2018	11	
 PLANTIO DE ÁRVORE ORNAMENTAL COM ALTURA DE MUDA MAIOR QUE 2,00 M E MENOR OU IGUAL A 4,00 M. AF_05/2018	02	
 ÁRVORE EXISTENTE	04	
 ÁRVORE EXISTENTE	24	




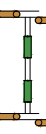






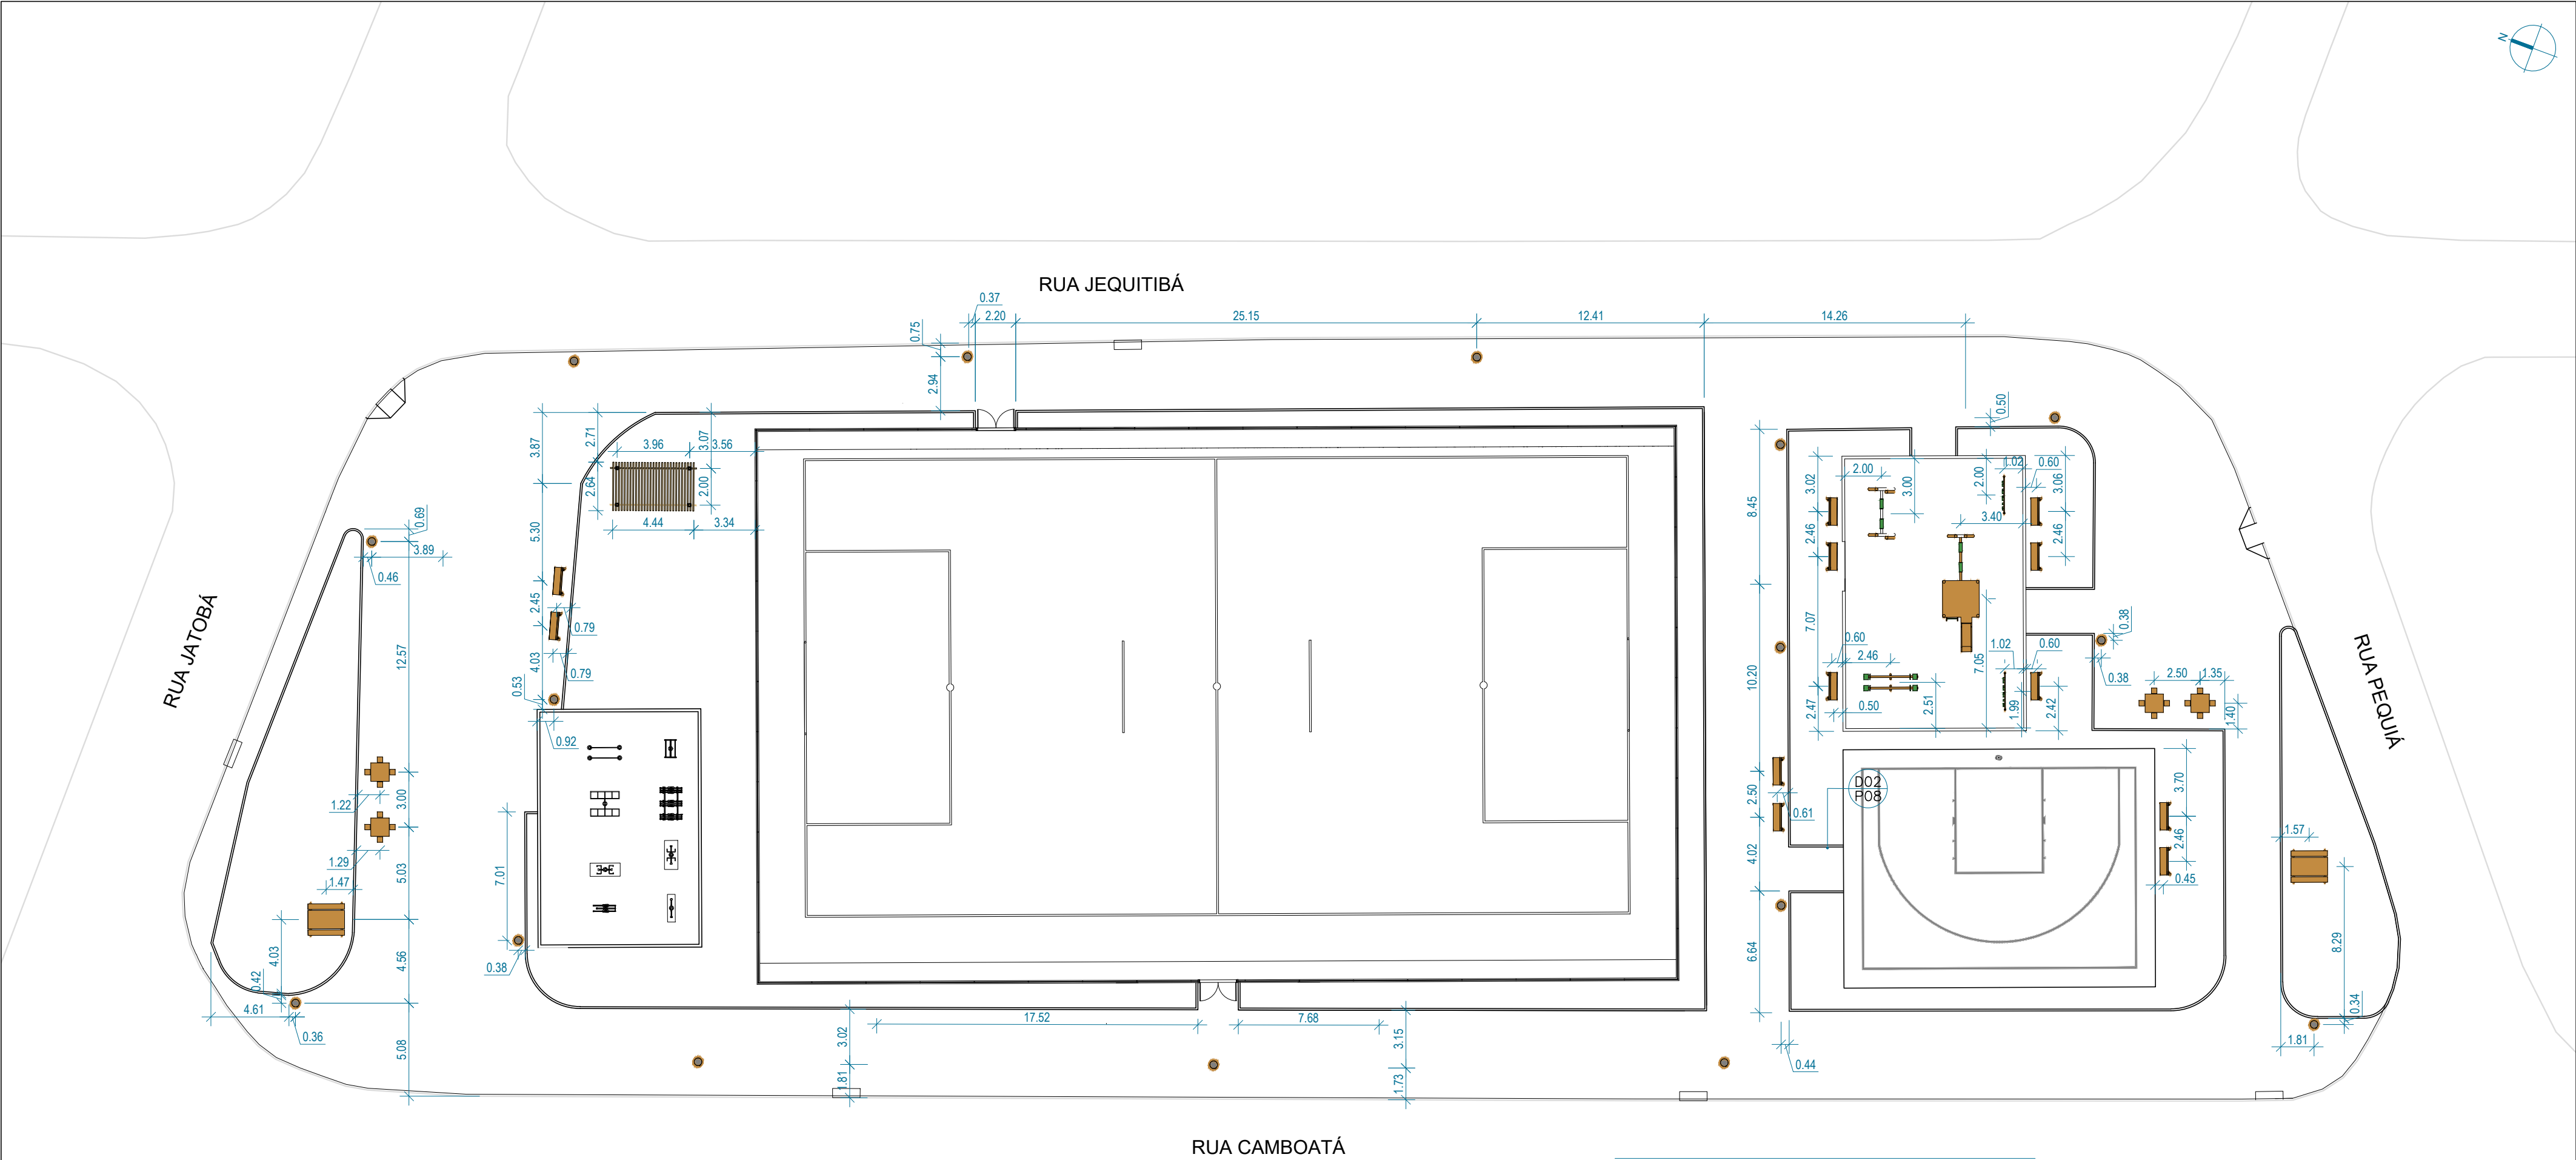


01 AMPLIAÇÃO CANTEIRO
ESCALA: 1:100

IMPLANTAÇÃO GERAL		
PAISAGISMO		un.
	PLANTIO DE ÁRVORE ORNAMENTAL COM ALTURA DE MUDA MENOR OU IGUAL A 2,00 M. AF_05/2018	13
	PLANTIO DE ÁRVORE ORNAMENTAL COM ALTURA DE MUDA MENOR OU IGUAL A 2,00 M. AF_05/2018	11
	PLANTIO DE ÁRVORE ORNAMENTAL COM ALTURA DE MUDA MAIOR QUE 2,00 M E MENOR OU IGUAL A 4,00 M. AF_05/2018	02
	ÁRVORE EXISTENTE	04
	ÁRVORE EXISTENTE	24

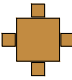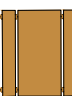


01 IMPLANTAÇÃO DE MOBILIÁRIO
ESCALA: 1:250


IMPLANTAÇÃO GERAL - EQUIPAMENTOS		
PARQUINHO INFANTIL	un.	
 PAREDE ESCALADA (2,00 X 1,80)M EM MADEIRA PINUS OU EUCALIPTO TRATADO, COM ACABAMENTO EM VERNIZ FOSCO, REF. MODELO M111 DA LÚDICO PARQUES OU SIMILAR - FORNECIMENTO E MONTAGEM	2	
 GANGORRA DUPLA (3,00 X 2,50)M EM MADEIRA PINUS OU EUCALIPTO TRATADO, COM ACABAMENTO EM VERNIZ FOSCO, REF. MODELO M128 DA LÚDICO PARQUES OU SIMILAR - FORNECIMENTO E MONTAGEM	1	
 BRINQUEDO (4,00 X 5,00)M EM MADEIRA PINUS OU EUCALIPTO TRATADO, COM ACABAMENTO EM VERNIZ FOSCO, CONTENDO 1 CASINHA, 1 RAMPA DE ACESSO, 1 ESCORREGADOR, 1 ESCADA DE MARINHEIRO E 2 BALANÇOS, REF. MODELO M220 DA LÚDICO PARQUES OU SIMILAR	1	
 BALANÇO DUPLO (1,50 X 3,00)M EM MADEIRA PINUS OU EUCALIPTO TRATADO, COM ACABAMENTO EM VERNIZ FOSCO, REF. MODELO M117 DA LÚDICO PARQUES OU SIMILAR - FORNECIMENTO E MONTAGEM	1	
 BANCO FIXO (0,70 X 1,50)M EM MADEIRA PINUS OU EUCALIPTO TRATADO, COM ACABAMENTO EM VERNIZ FOSCO, REF. MODELO M312 DA LÚDICO PARQUES OU SIMILAR - FORNECIMENTO E MONTAGEM	6	
MOBILIÁRIOS URBANOS		
 CESTO DE LIXO (0,60 X 0,60)M EM MADEIRA PINUS OU EUCALIPTO TRATADO, COM ACABAMENTO EM VERNIZ FOSCO, REF. MODELO M313 DA LÚDICO PARQUES OU SIMILAR - FORNECIMENTO E MONTAGEM	16	
 MESA PARA JOGOS (1,00 X 1,00)M COM 4 BANCOS (0,30 X 0,30)M EM MADEIRA PINUS OU EUCALIPTO TRATADO, COM ACABAMENTO EM VERNIZ FOSCO, REF. MODELO M314 DA LÚDICO PARQUES OU SIMILAR - FORNECIMENTO E MONTAGEM	4	
 CONJUNTO MESA (1,00 X 2,00)M E 2 BANCOS (0,30 X 2,00)M EM MADEIRA PINUS OU EUCALIPTO TRATADO, COM ACABAMENTO EM VERNIZ FOSCO, REF. MODELO M315 DA LÚDICO PARQUES OU SIMILAR - FORNECIMENTO E MONTAGEM	2	
 INSTALAÇÃO DE PERGOLADO DE MADEIRA, EM MAÇARANDUBA, ANGELIM OU EQUIVALENTE DA REGIÃO, FIXADO COM CONCRETO SOBRE SOLO. AF_11/2021	11,75	
 BANCO FIXO (0,70 X 1,50)M EM MADEIRA PINUS OU EUCALIPTO TRATADO, COM ACABAMENTO EM VERNIZ FOSCO, REF. MODELO M312 DA LÚDICO PARQUES OU SIMILAR - FORNECIMENTO E MONTAGEM	6	

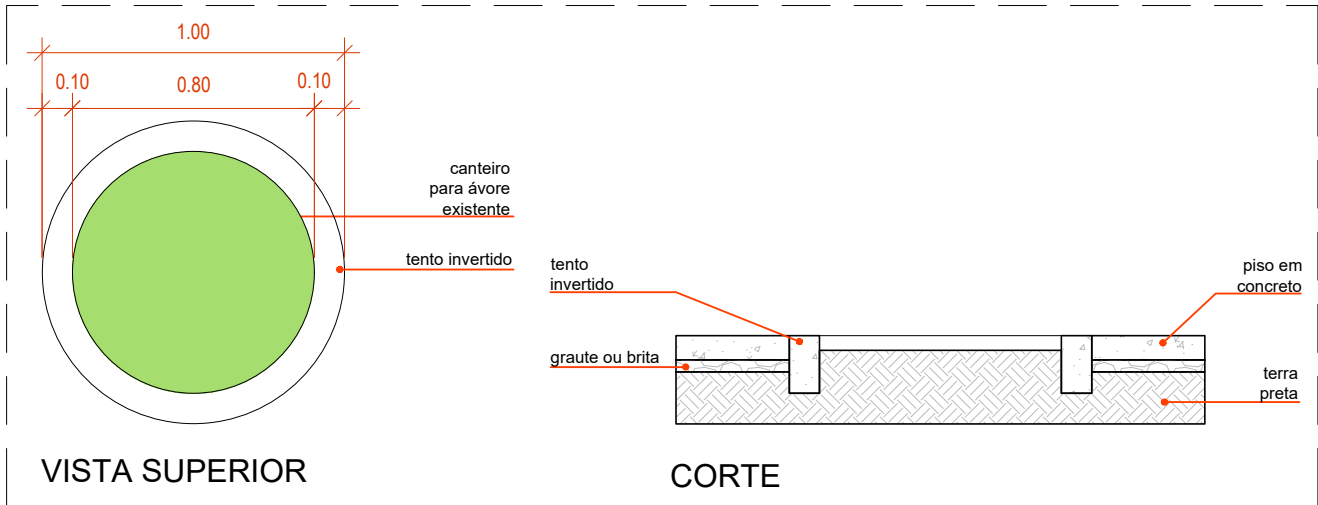


01 DETALHE 01 - CANTEIRO
ESCALA: 1:25

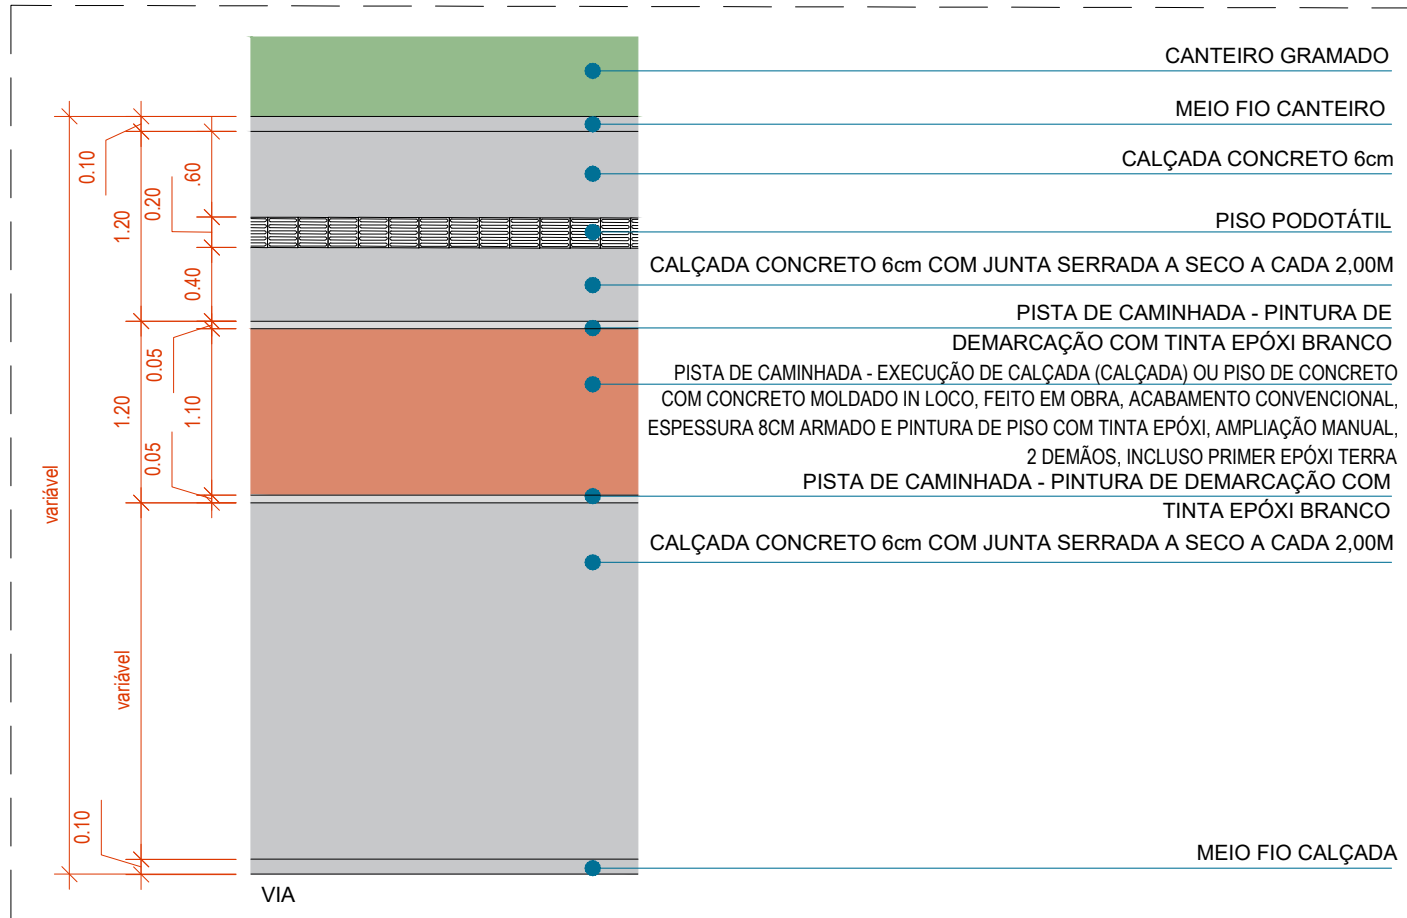



02 DETALHE 04 - CALÇADA
ESCALA: 1:50

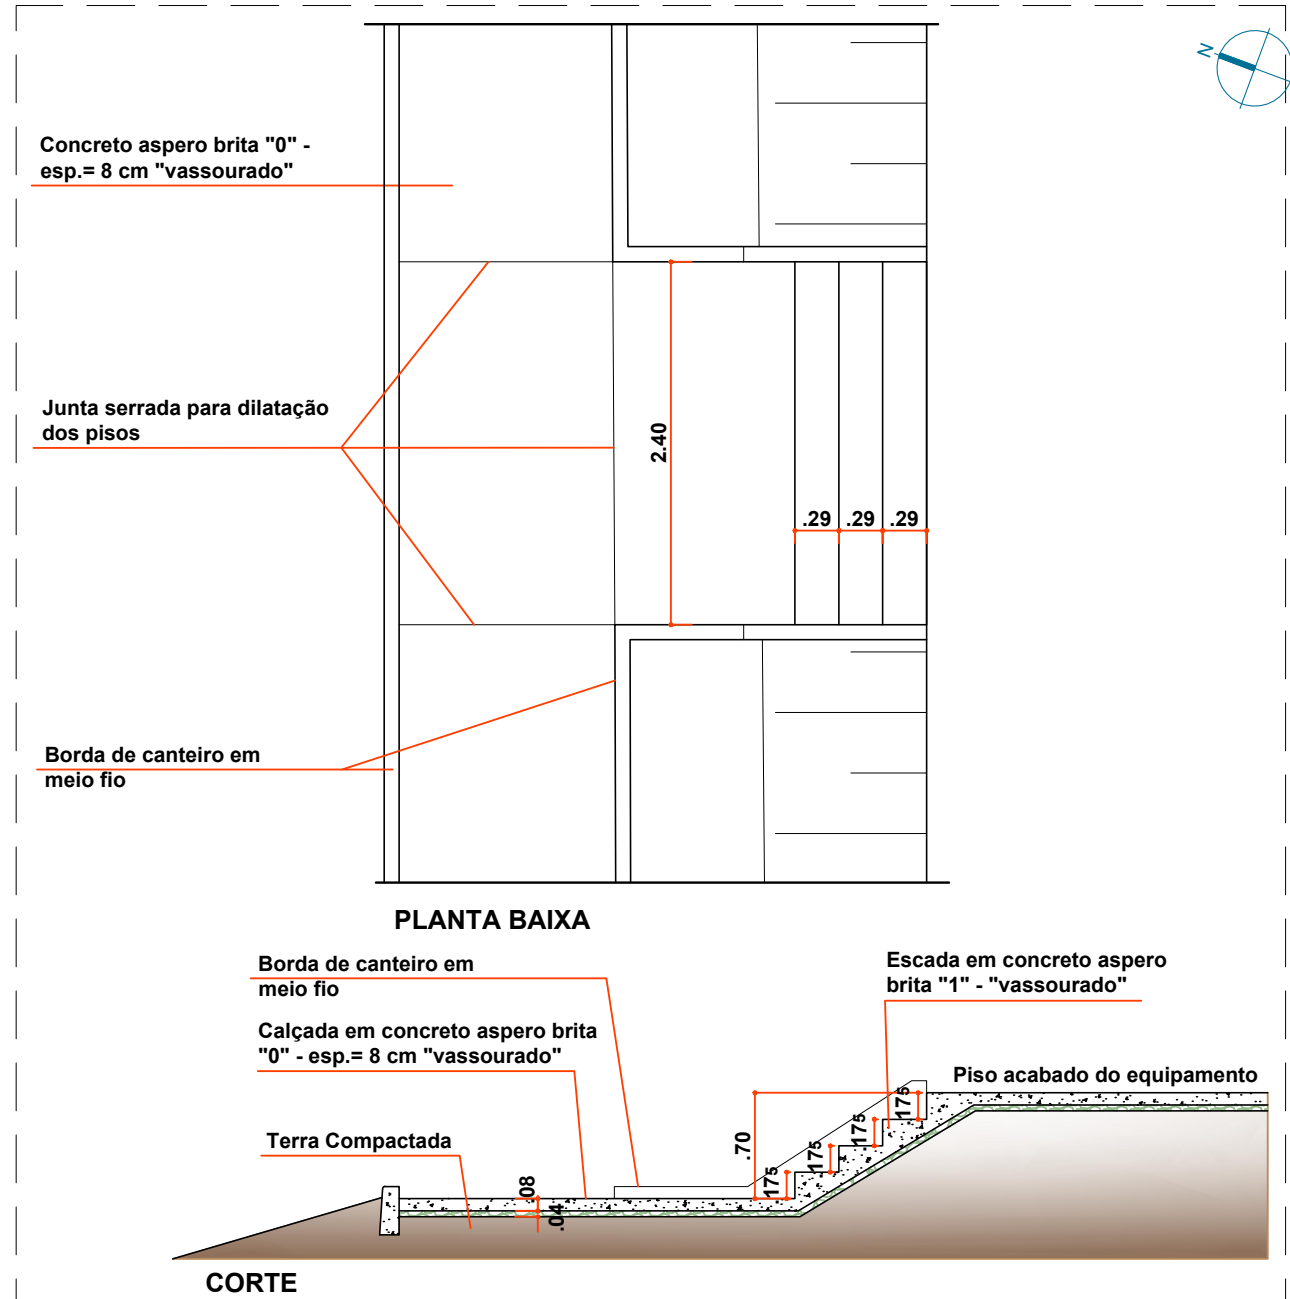

03 DETALHE 02 - ESCADAS
ESCALA: 1:50

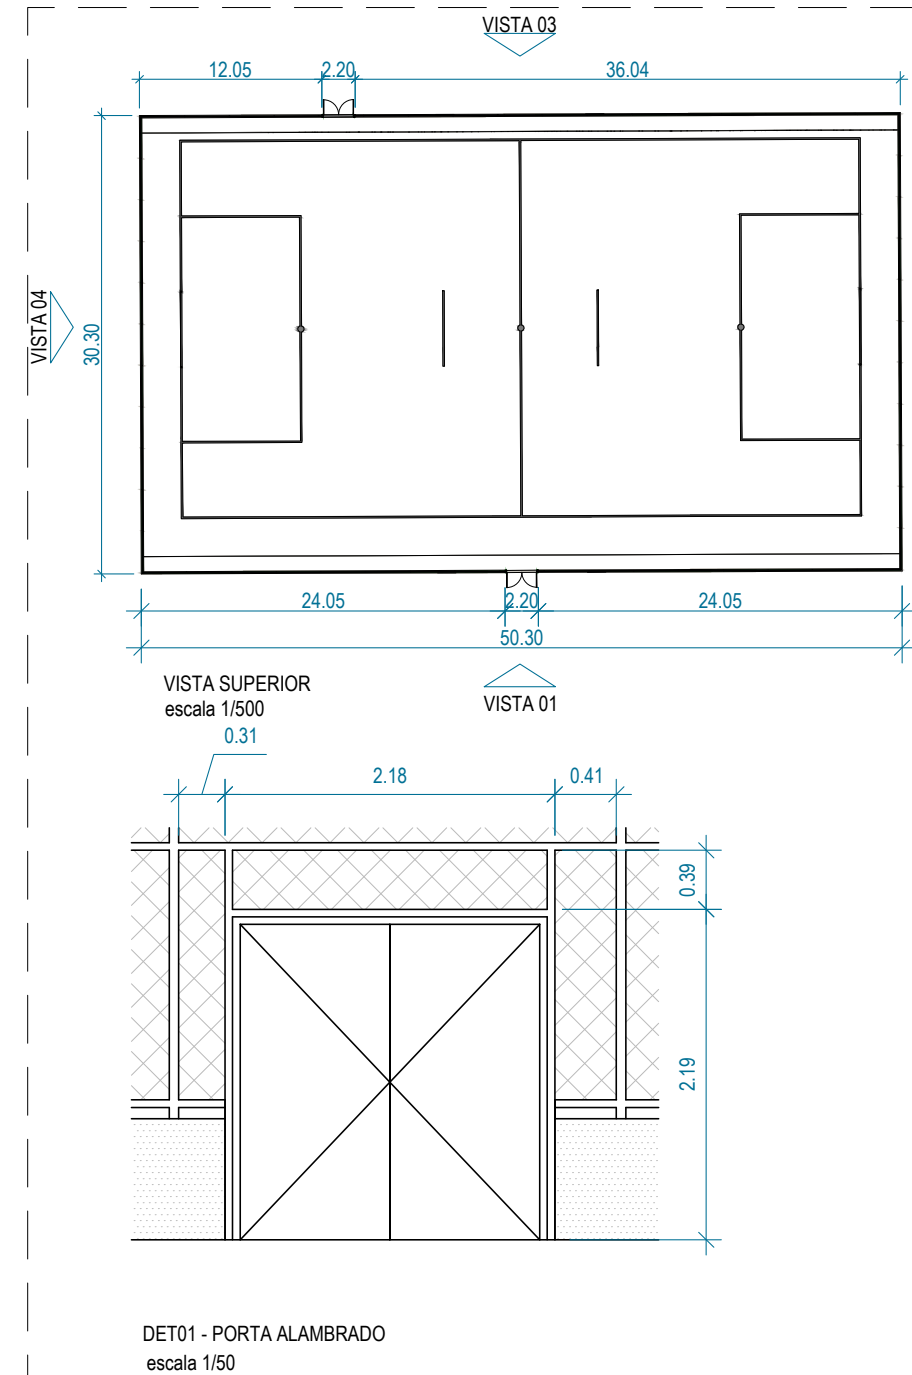

04 DETALHE 03 - ALAMBRADO
ESCALA: indicada

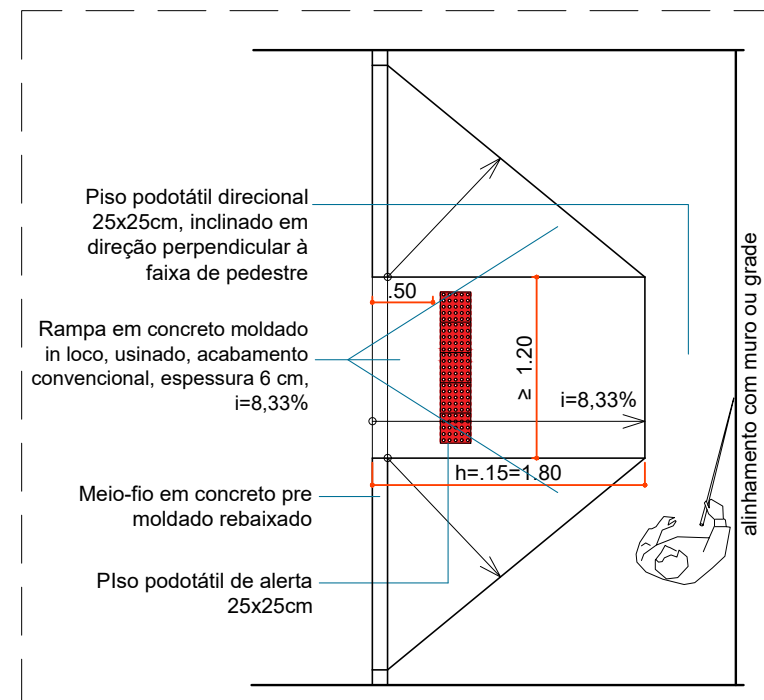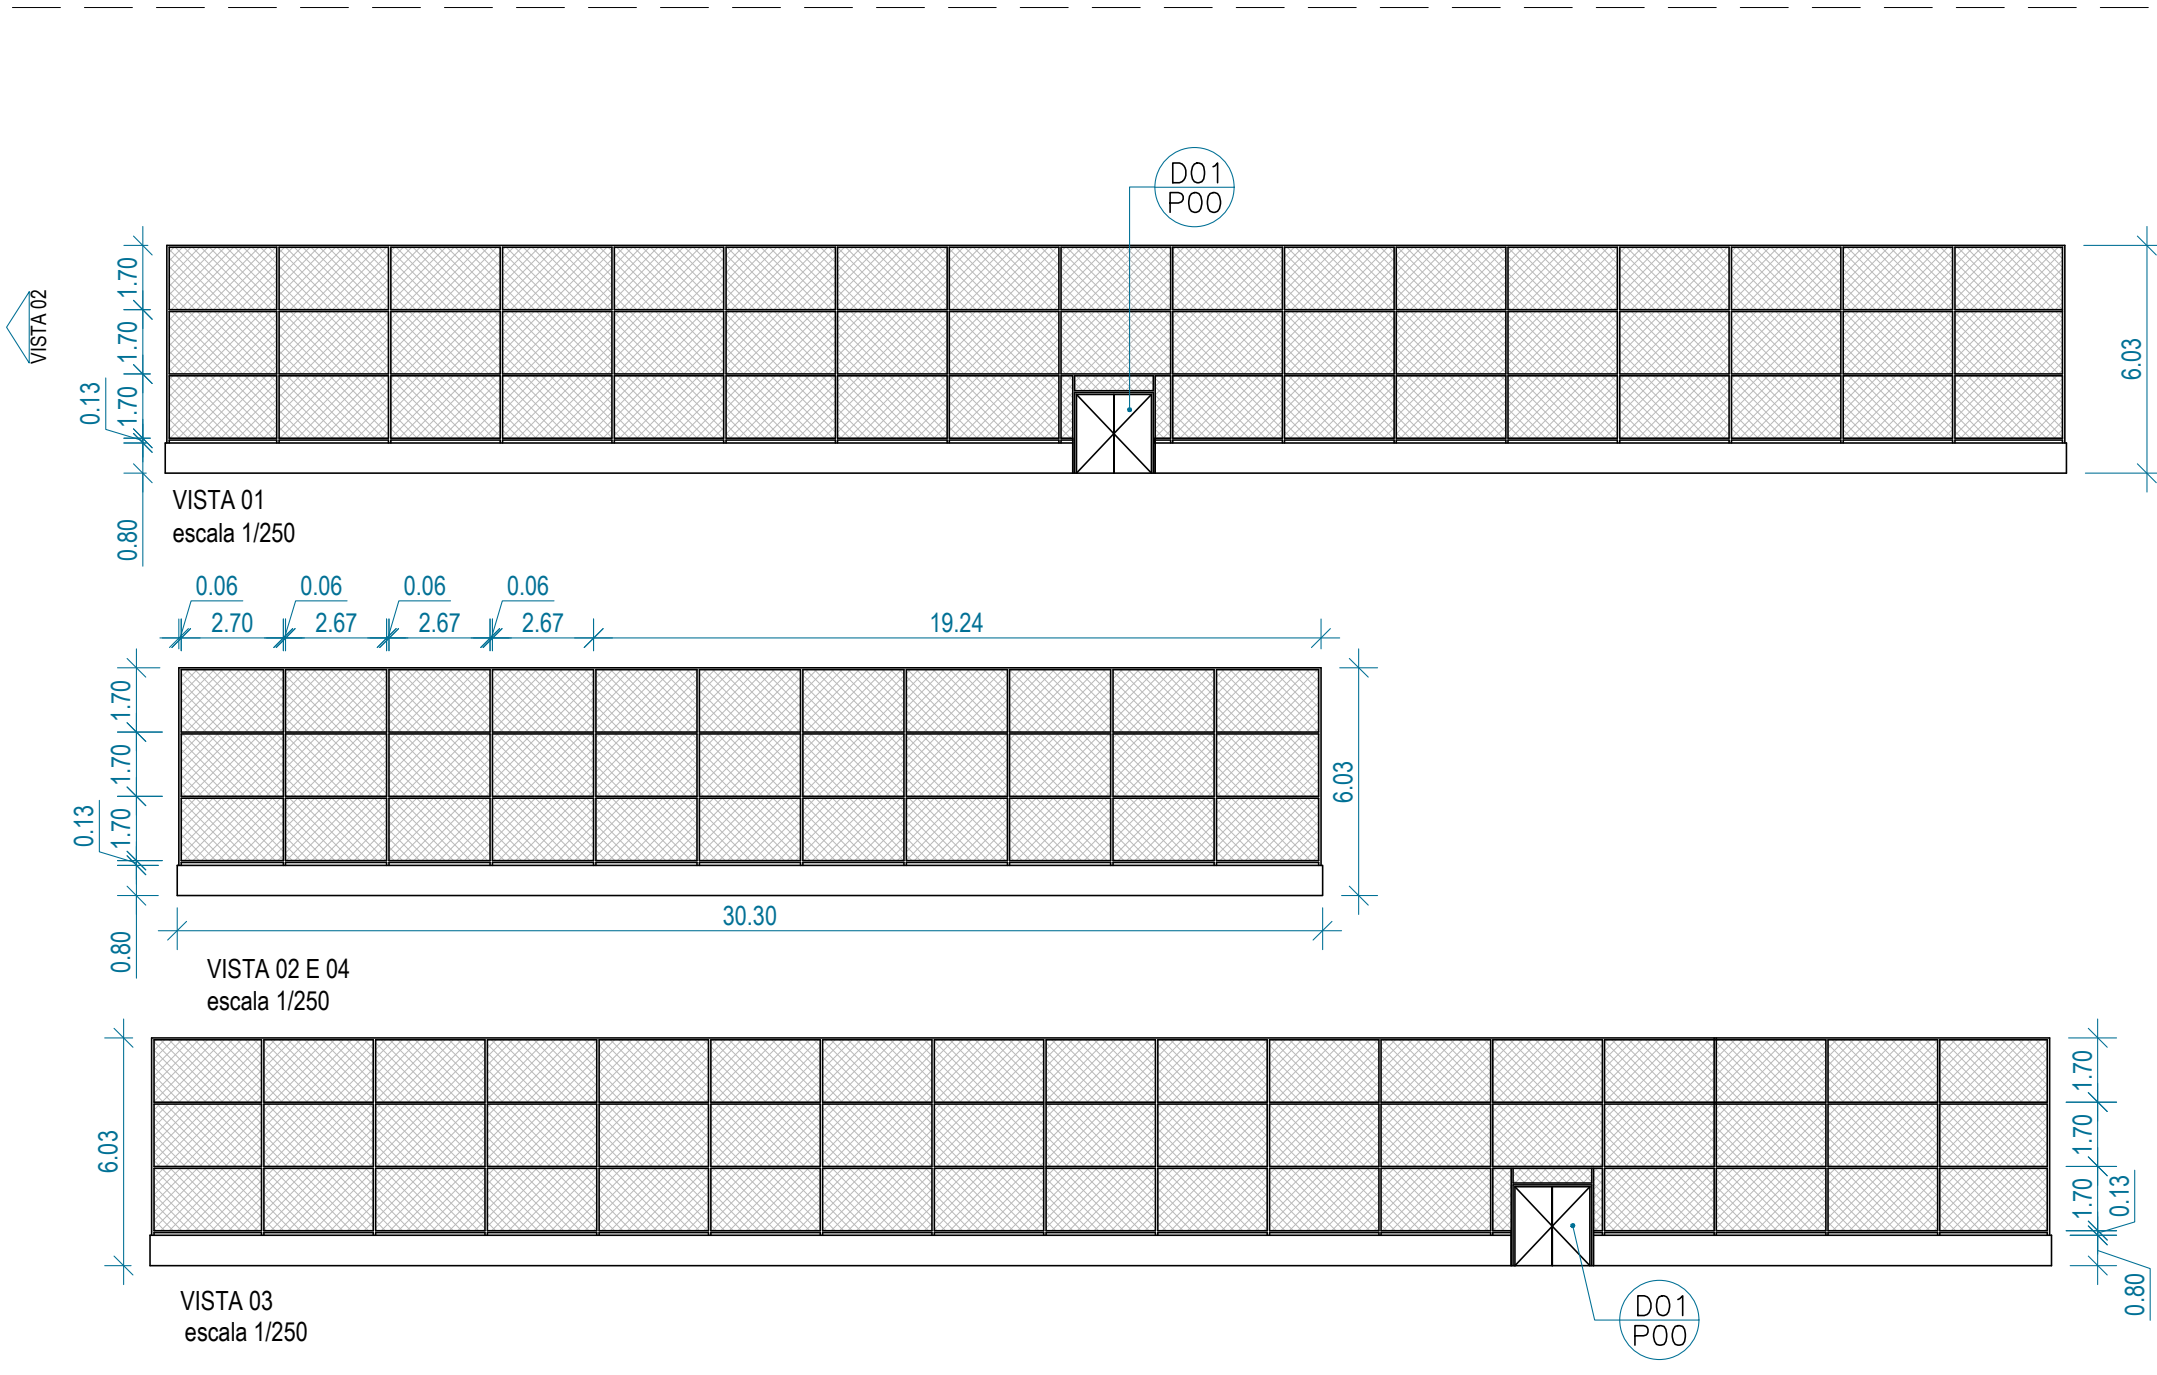

05 DETALHE 05 - RAMPA
ESCALA: 1:50