



1 VESTIÁRIO MASCULINO - VISTA 28  
ESCALA 1: 25



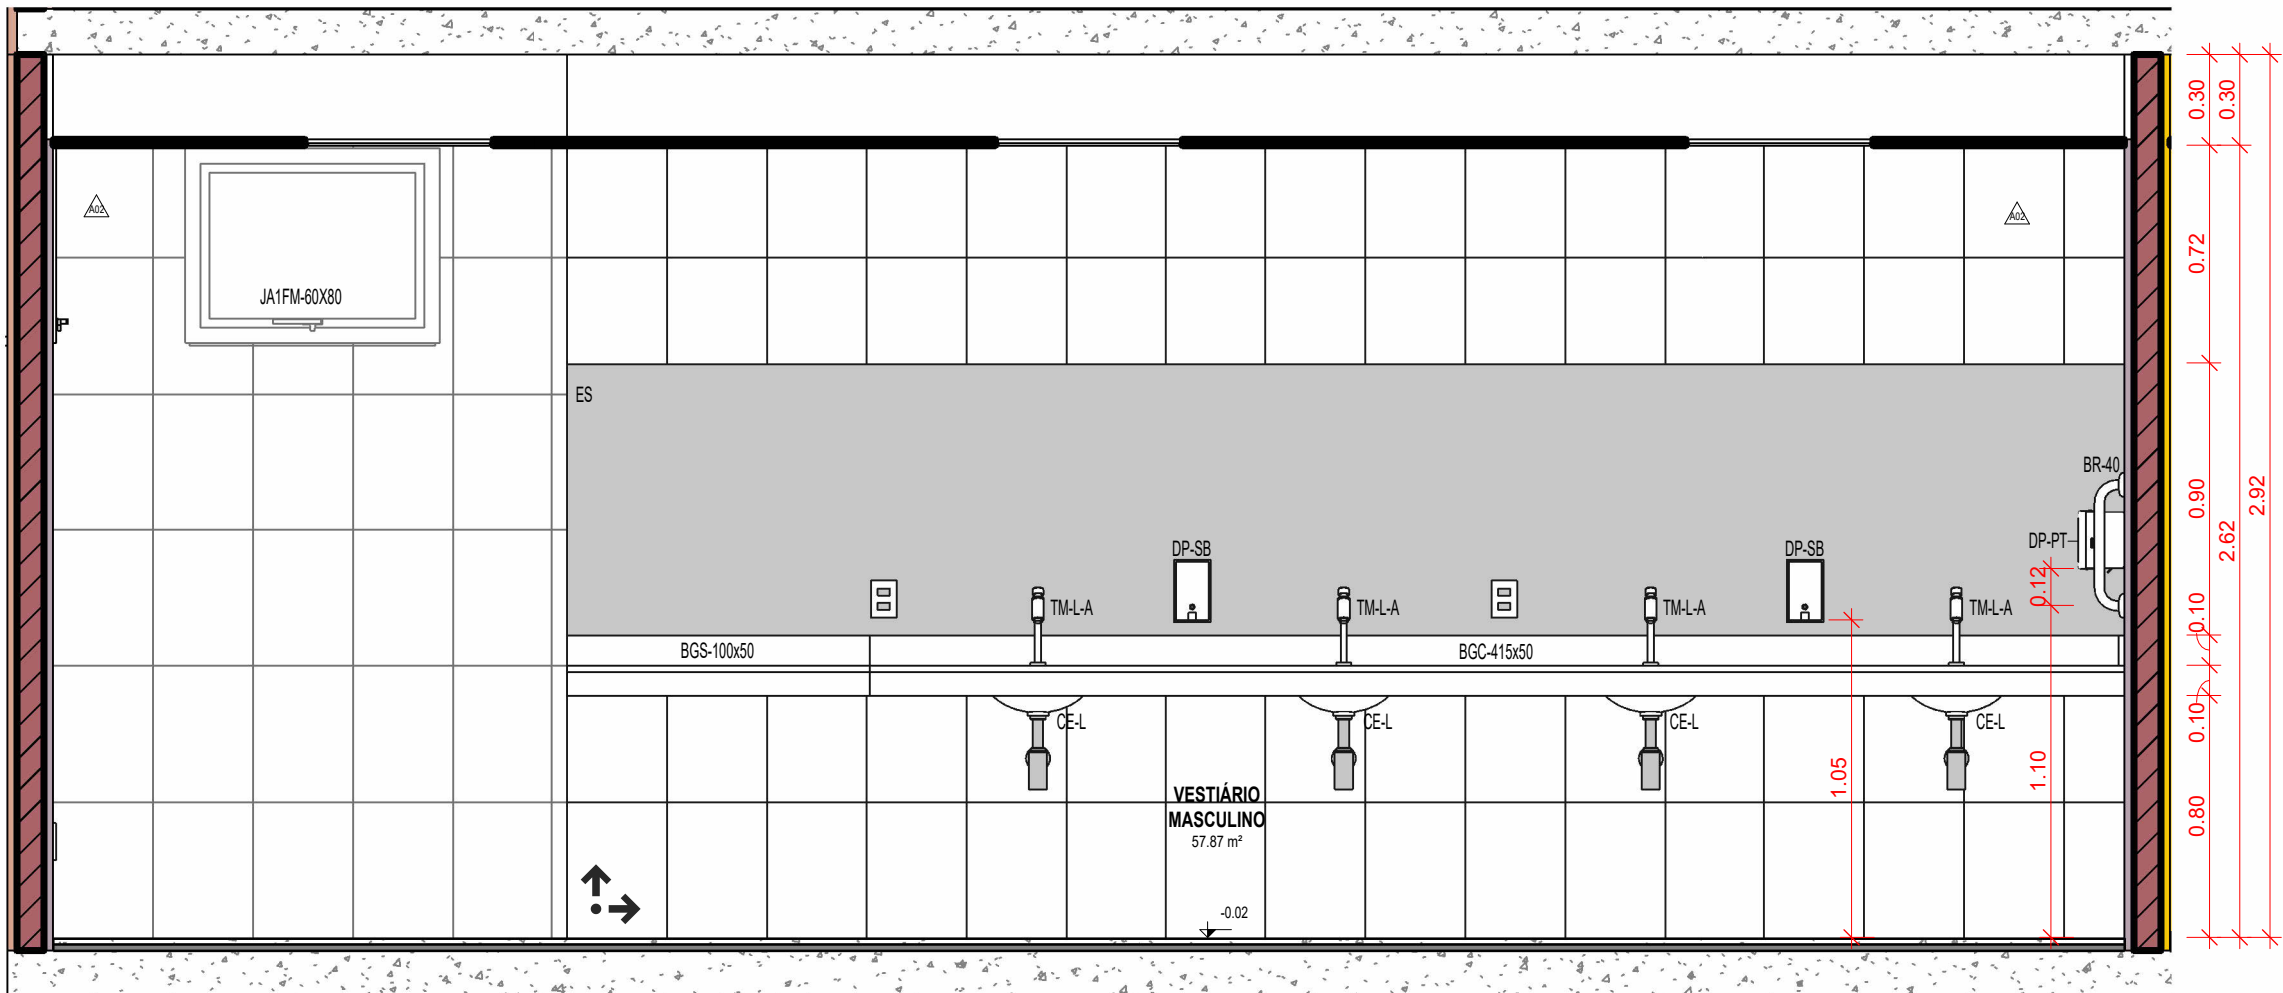


2 VESTIÁRIO MASCULINO - VISTA 29  
ESCALA 1: 25

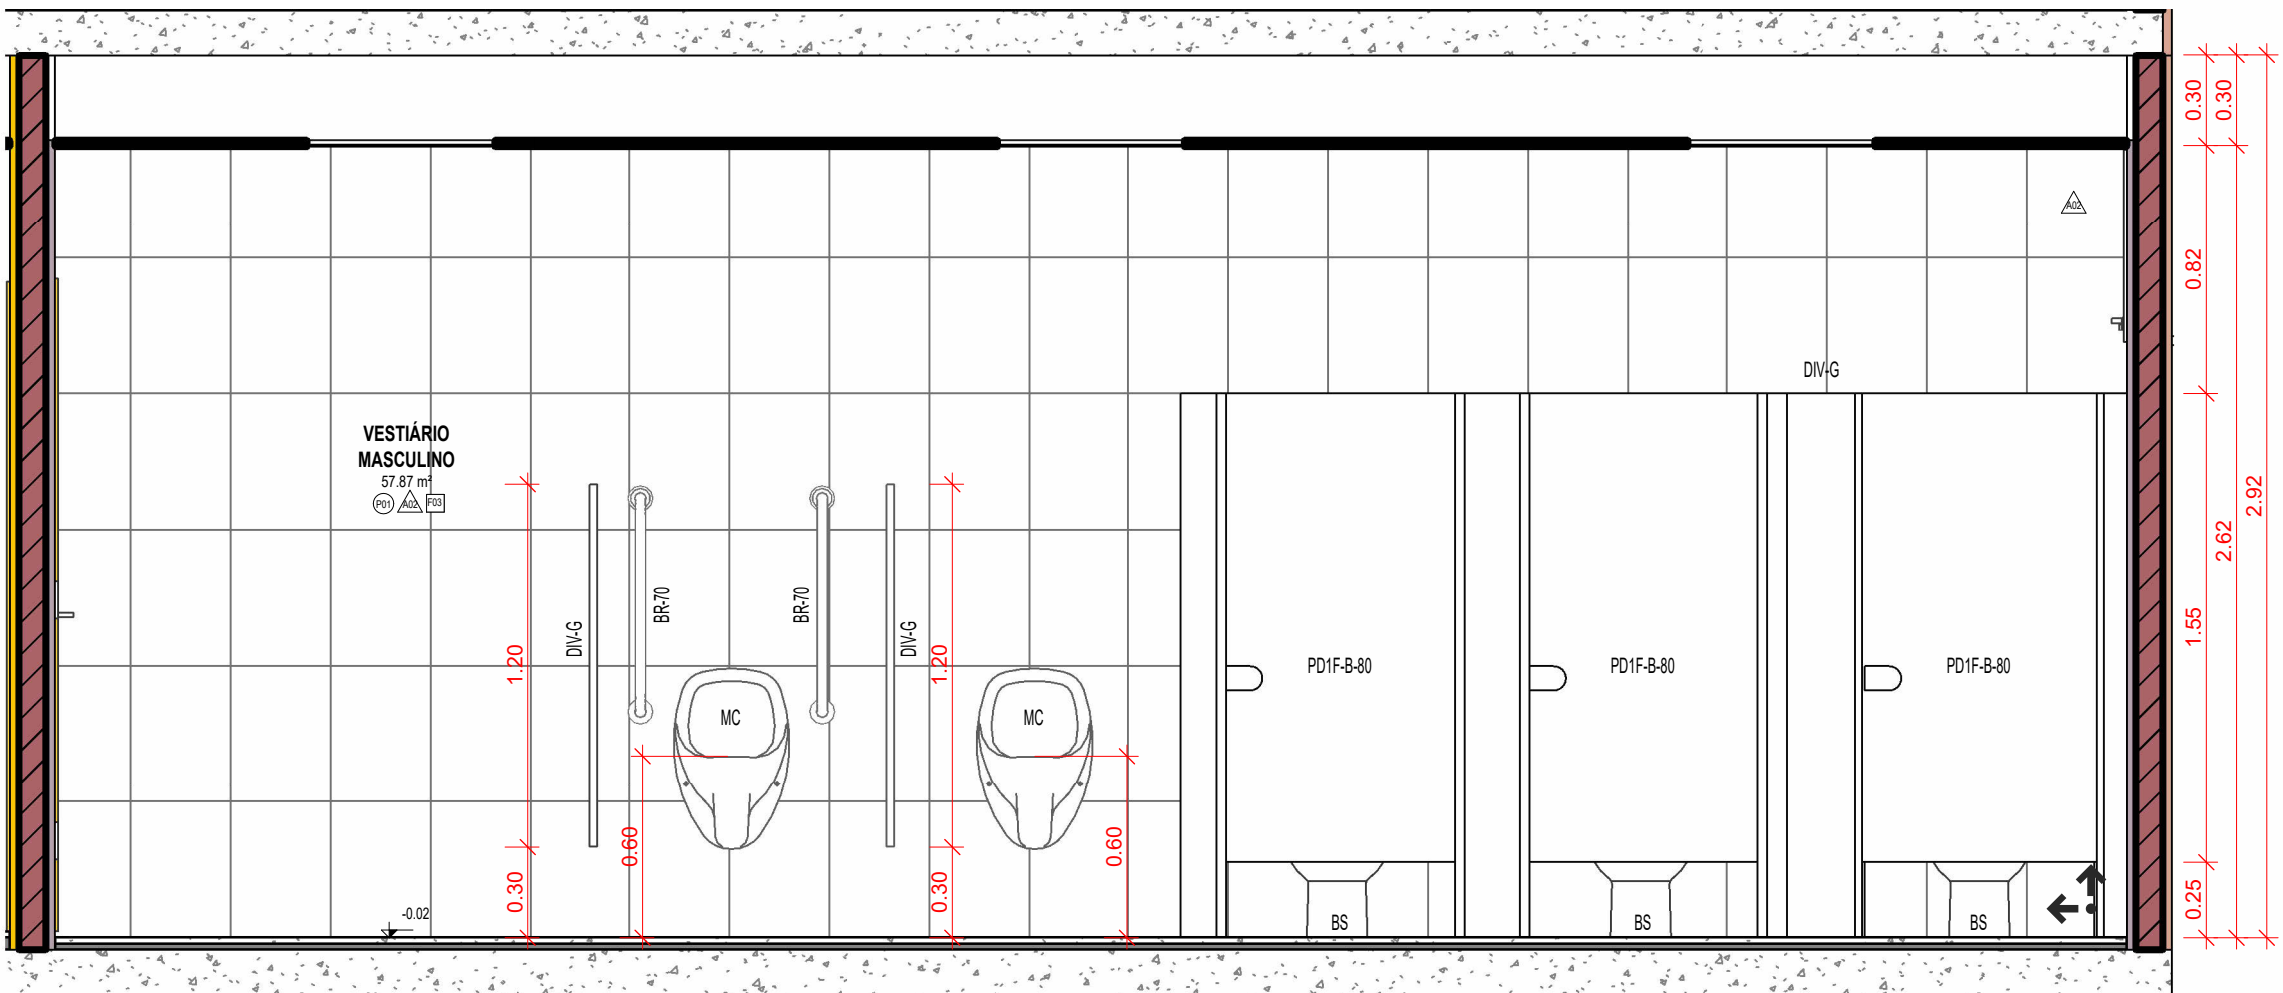

3 VESTIÁRIO MASCULINO - VISTA 30  
ESCALA 1: 25

PEÇAS HIDROSANITÁRIAS		
CÓD.	DESCRIÇÃO	QTD.
BB	BEBEDOURO DE PRESSAO ACESSIVEL SUSPENSO EM INOX C/ BRAILLE	4
BN-A	BANCO ARTICULADO, EM AÇO INOX, PARA PCD, FIXADO NA PAREDE - FORNECIMENTO E INSTALAÇÃO. AF_ 01/2020	2
BR-40	BARRA DE APOIO PARA BANHEIRO ALUMINIO POLIDO 40cm +PARAFUSO	7
BR-60	BARRA DE APOIO RETA, EM AÇO INOX POLIDO, COMPRIMENTO 60CM, FIXADA NA PAREDE - FORNECIMENTO E INSTALAÇÃO. AF_ 01/2020	2
BR-70	BARRA DE APOIO RETA, EM AÇO INOX POLIDO, COMPRIMENTO 70 CM, FIXADA NA PAREDE - FORNECIMENTO E INSTALAÇÃO. AF_ 01/2020	14
BR-80	BARRA DE APOIO RETA, EM AÇO INOX POLIDO, COMPRIMENTO 80 CM, FIXADA NA PAREDE - FORNECIMENTO E INSTALAÇÃO. AF_ 01/2020	14
BS	VASO SANITÁRIO SIFONADO COM CAIXA ACOPLADA LOUÇA BRANCA, INCLUSO ENGATE FLEXIVEL EM PLÁSTICO BRANCO, 1/2 X 40CM - FORNECIMENTO E INSTALAÇÃO. AF_ 01/202	11
BS-I	VASO SANITÁRIO LINHA INFANTIL, CEITE OU SIMILAR C/CX ACOPLADA, INCLUSIVE ASSENTO SANITÁRIO INFANTIL, CONJUNTO DE FIXAÇÃO DECA SP13 OU SIMILAR, ANEL DE VEDAÇÃO, TUBO DE LIGAÇÃO COM ACABAMENTO CROMADO E ENGATE PLÁSTICO - CÓD.9245	1
BT	SISTEMA ALARME-BOTAO DE EMERGENCIA COM TRAVA	4
CB	CABIDEIRO PARA VESTIARIO PCD	6
CE-L	CUBA DE EMBUTIR OVAL EM LOUÇA BRANCA, 35 X 50CM OU EQUIVALENTE, INCLUSO VÁLVULA E SIFÃO TIPO GARRAFA EM METAL CROMADO - FORNECIMENTO E INSTALAÇÃO. AF_ 01/2020	10
CH-PCD	CHUVEIRO COM DESVIADOR PARA DUCHA MANUAL E CONTROLE DE FLUXO NA MESMA	2
DC-P	DUCHA REDON. PAREDE CROM. LORENFIVE 7015 C16 INC. REGISTRO - CÓD. 190012	13
DP-PT	DISPENSER PARA PAPEL TOALHA INTERFOLHADO EM PLÁSTICO ABS BRANCO. REF. PULIRE OU EQUIVALENTE	5
DP-SB	DISPENSER DE SABONETE LÍQUIDO EM PLÁSTICO ABS BRANCO. REF. MELHORAMENTOS OU EQUIVALENTE	7
LV-S-PCD	LAVATORIO SUSPENSO MASTER DE CANTO COM MESA L76,17 DECA, OU EQUIVALENTE	2
MC	MICTÓRIO SIFONADO LOUÇA BRANCA □ PADRÃO MÉDIO □ FORNECIMENTO E INSTALAÇÃO. AF_ 01/2020	2
PP	PAPELEIRA	12
RP-A	ACABAMENTO PARA REGISTRO DE PRESSÃO	13
TM-L-A	TORNEIRA DE MESA COM FECHAMENTO AUTOMÁTICO. LINHA LINK, DECA, REF. 1172 C OU SIMILAR	10
TM-L-PCD	TORNEIRA BANHEIRO PCD NORMA NBR9050 BICA BAIXA COM ALAVANCA	2
TQ	TANQUE DE LOUÇA BRANCA COM COLUNA, 30L OU EQUIVALENTE, INCLUSO SIFÃO FLEXÍVEL EM PVC, VÁLVULA METÁLICA E TORNEIRA DE METAL CROMADO PADRÃO MÉDIO - FORNECIMENTO E INSTALAÇÃO. AF_ 01/2020	1

ACABAMENTO PAREDE				
CÓD.	DESCRIÇÃO	ÁREA		
A01	PINTURA LÁTEX ACRÍLICA PREMIUM, APLICAÇÃO MANUAL EM PAREDES, DUAS DEMÃOS. AF_04/2023 - COR BRANCO GELO	131.91 m²		
A02	REVESTIMENTO CERÂMICO PARA PAREDES INTERNAS COM PLACAS TIPO ESMALTADA EXTRA DE DIMENSÕES 33X45 CM APLICADAS NA ALTURA INTEIRA DAS PAREDES. AF_02/2023_ PE	402.20 m²		
A03	PINTURA LÁTEX ACRÍLICA PREMIUM, APLICAÇÃO MANUAL EM PAREDES, DUAS DEMÃOS. AF_04/2023 - COR AMARELO FREVO OU SIMILAR	51.45 m²		
A04	APLICAÇÃO MANUAL DE PINTURA COM TINTA TEXTURIZADA ACRÍLICA EM PAREDES EXTERNAS DE CASAS, UMA COR. AF_06/2014 - COR AMARELO FREVO OU SIMILAR	26.44 m²		
A11	APLICAÇÃO MANUAL DE PINTURA COM TINTA TEXTURIZADA ACRÍLICA EM PAREDES EXTERNAS DE CASAS, UMA COR. AF_06/2014 - COR BRANCO GELO	200.45 m²		
ACABAMENTO TETO/FORRO				
CÓD.	DESCRIÇÃO	ÁREA		
F01	PINTURA LÁTEX ACRÍLICA PREMIUM, APLICAÇÃO MANUAL EM TETO, DUAS DEMÃOS. AF_04/2023 - COR BRANCO NEVE - APLICADA NA LAJE	56.22 m²		
F02	PINTURA LÁTEX ACRÍLICA PREMIUM, APLICAÇÃO MANUAL EM TETO, DUAS DEMÃOS. AF_04/2023 - COR BRANCO NEVE - APLICADA NO FORRO DE GESSO	148.24 m²		
F03	FORRO EM CHAPA DE GESSO COM PINTURA ACETINADA NA COR BRANCO NEVE	22.42 m²		
F04	PINTURA LÁTEX ACRÍLICA PREMIUM, APLICAÇÃO MANUAL EM TETO, DUAS DEMÃOS. AF_04/2023 - COR AMARELO FREVO OU SIMILAR - APLICADA NA LAJE	21.43 m²		
QUANTITATIVO BANCADAS GRANITO				
CÓD.	DESCRIÇÃO	COMPRIMENTO	PROFUNDIDADE	QUANT.
BGC-415x60	BANCADA EM GRANITO CINZA ANDORINHA, ACABAMENTO POLIDO	4.15	0.50	2
BGS-100x50	BANCADA EM GRANITO CINZA ANDORINHA, ACABAMENTO POLIDO	1.00	0.50	2
BGS-150x50	BANCADA EM GRANITO CINZA ANDORINHA, ACABAMENTO POLIDO	1.50	0.50	1
BGS-200x50	BANCADA EM GRANITO CINZA ANDORINHA, ACABAMENTO POLIDO	2.00	0.50	1
QUANTITATIVO ESPELHOS				
CÓD.	DESCRIÇÃO	COMPRIMENTO	ALTURA	QUANT.
ES	ESPELHO LISO COMUM INCOLOR, ESP. 4MM.	0.40	0.90	2
ES	ESPELHO LISO COMUM INCOLOR, ESP. 4MM.	1.20	1.60	2
ES	ESPELHO LISO COMUM INCOLOR, ESP. 4MM.	3.50	0.80	1
ES	ESPELHO LISO COMUM INCOLOR, ESP. 4MM.	5.15	0.90	2
LEGENDA SÍMBOLOS				
↖ INDICAÇÃO DE INÍCIO DE PAGINAÇÃO				
LEGENDA VEDAÇÕES				
<div> ALVENARIA EM BLOCO CERÂMICO</div>				
<div> DRYWALL COM REVESTIMENTO ACÚSTICO</div>				

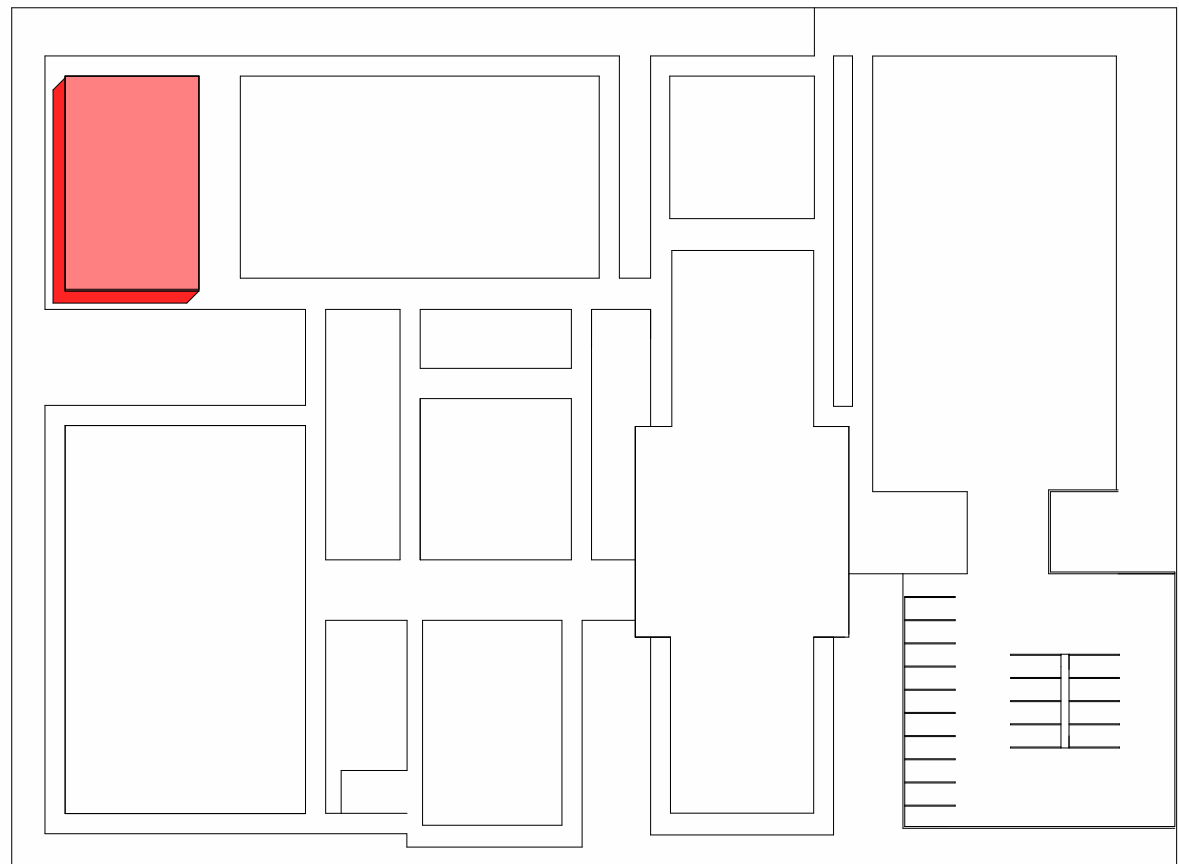

MAPA-CHAVE  
ESCALA 1 : 750

R01	A	EMIÇÃO INICIAL	CN/CS	06/08/2024
Nº REV.	T.E.	DESCRIÇÃO	RESPONSÁVEL	DATA
REVISÕES				
T.E.	(A) PRELIMINAR (B) PARA APROVAÇÃO	(C) PARA CONHECIMENTO (D) PARA COTIAÇÃO	(E) PARA CONSTRUÇÃO (F) CONFORME COMPRADO	(G) CONFORME CONSTRUÍDO (H) CANCELADO
NOTAS				
DESCRIÇÃO	DET - VESTIÁRIO MASCULINO 03/03			PÁGINA 11 /14
EMPENHAMENTO	CONVIVE			RESPONSÁVEL TÉCNICO: CAROLINA NOVAIS CHAGAS - CAU: A152207-8
LOCAL	A DEFINIR			GABRIELLA ASSIS SALES - CAU: A154598-1
FASE DO PROJETO	PROJETO BÁSICO			SECRETARIA NACIONAL DE POLÍTICAS PENAS
PROPRIETÁRIO	SECRETARIA NACIONAL DE POLÍTICAS PENAS			
DATA	08/08/2024	ESCALA	Como indicado	DESENHO
			COPIE	REVISÃO
				R01
				ARQUIVO: SGP_PNL2_DET_VEST_R01
NÃO VEICULAR SEM PRÉVIA AUTORIZAÇÃO				