



1 VESTIÁRIO FEMININO - VISTA 31
ESCALA 1 : 25

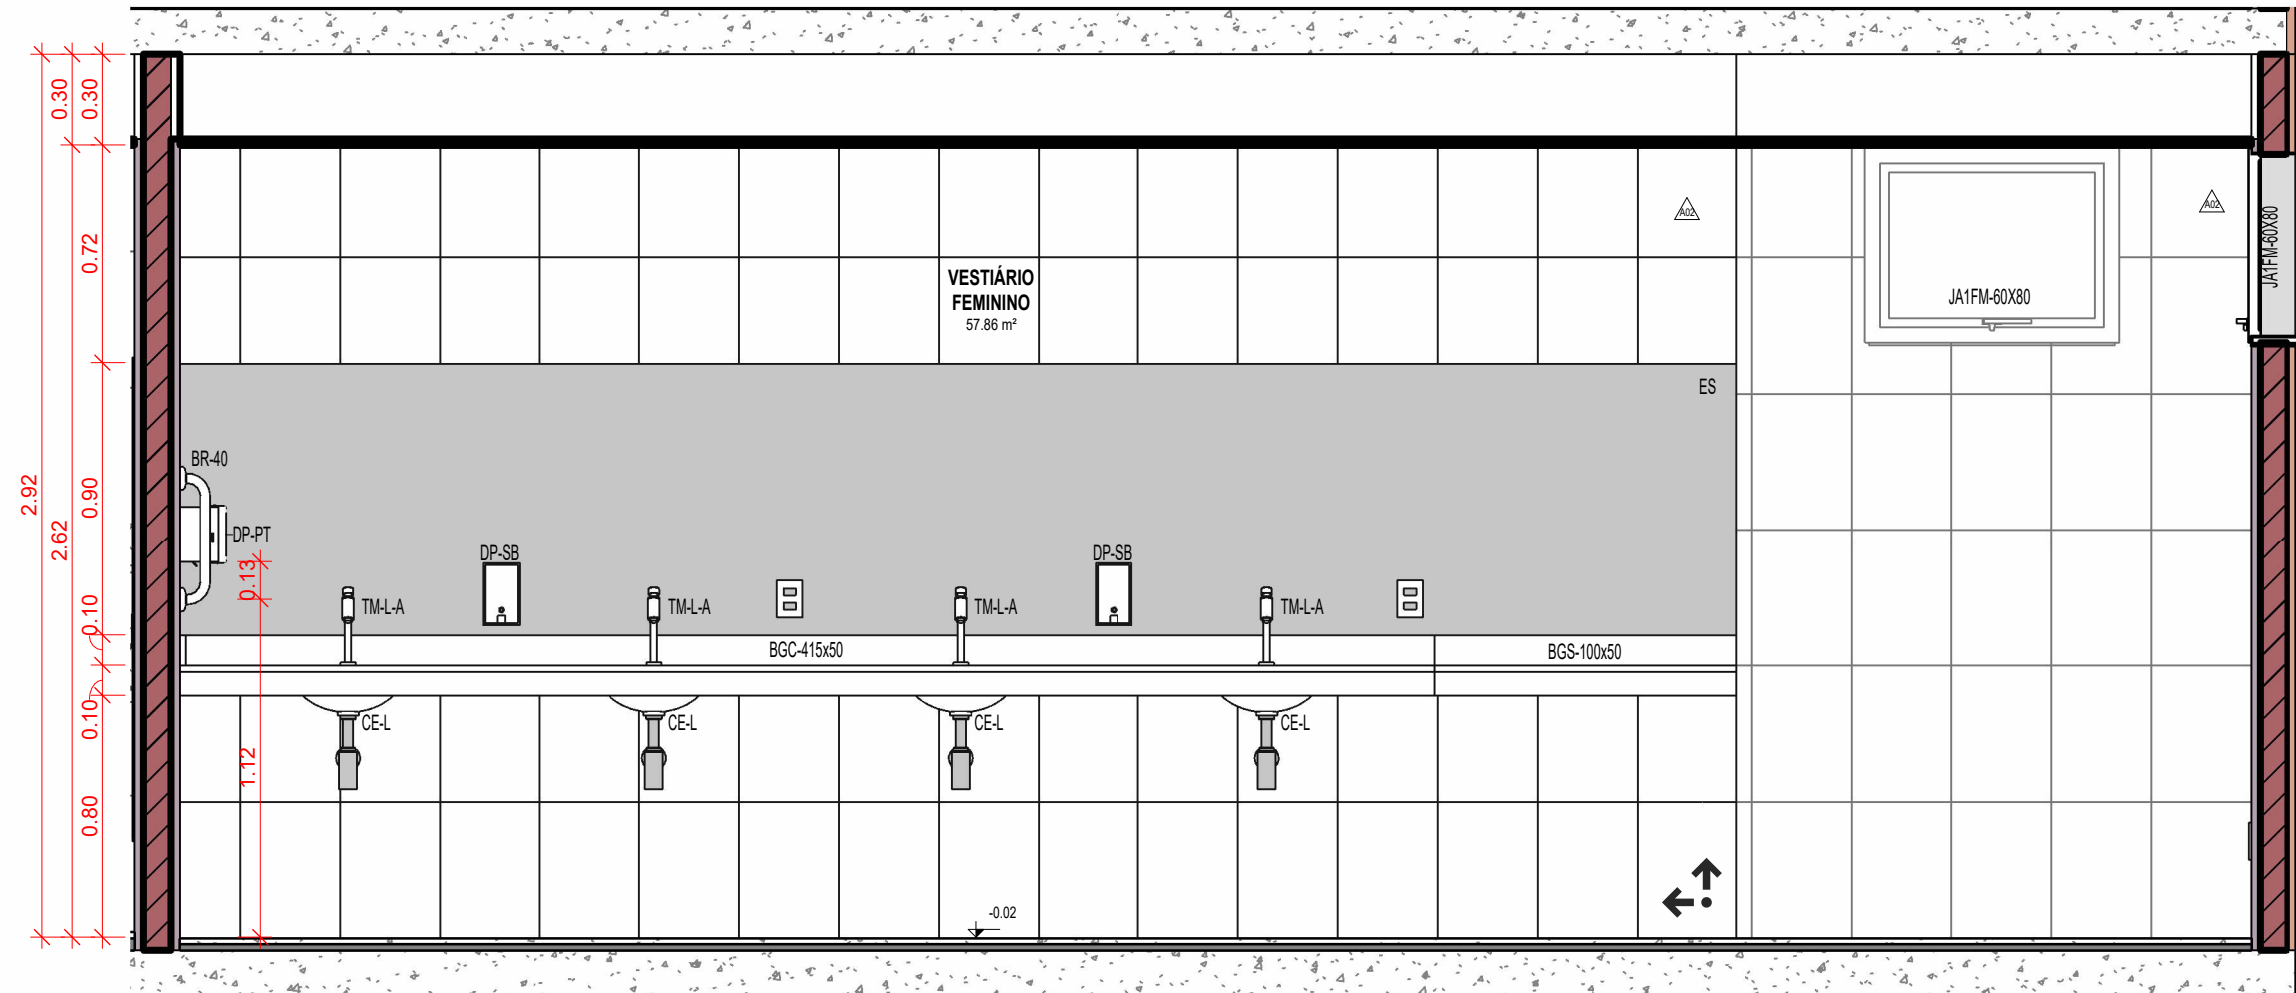

2 VESTIÁRIO FEMININO - VISTA 32
ESCALA 1 : 25

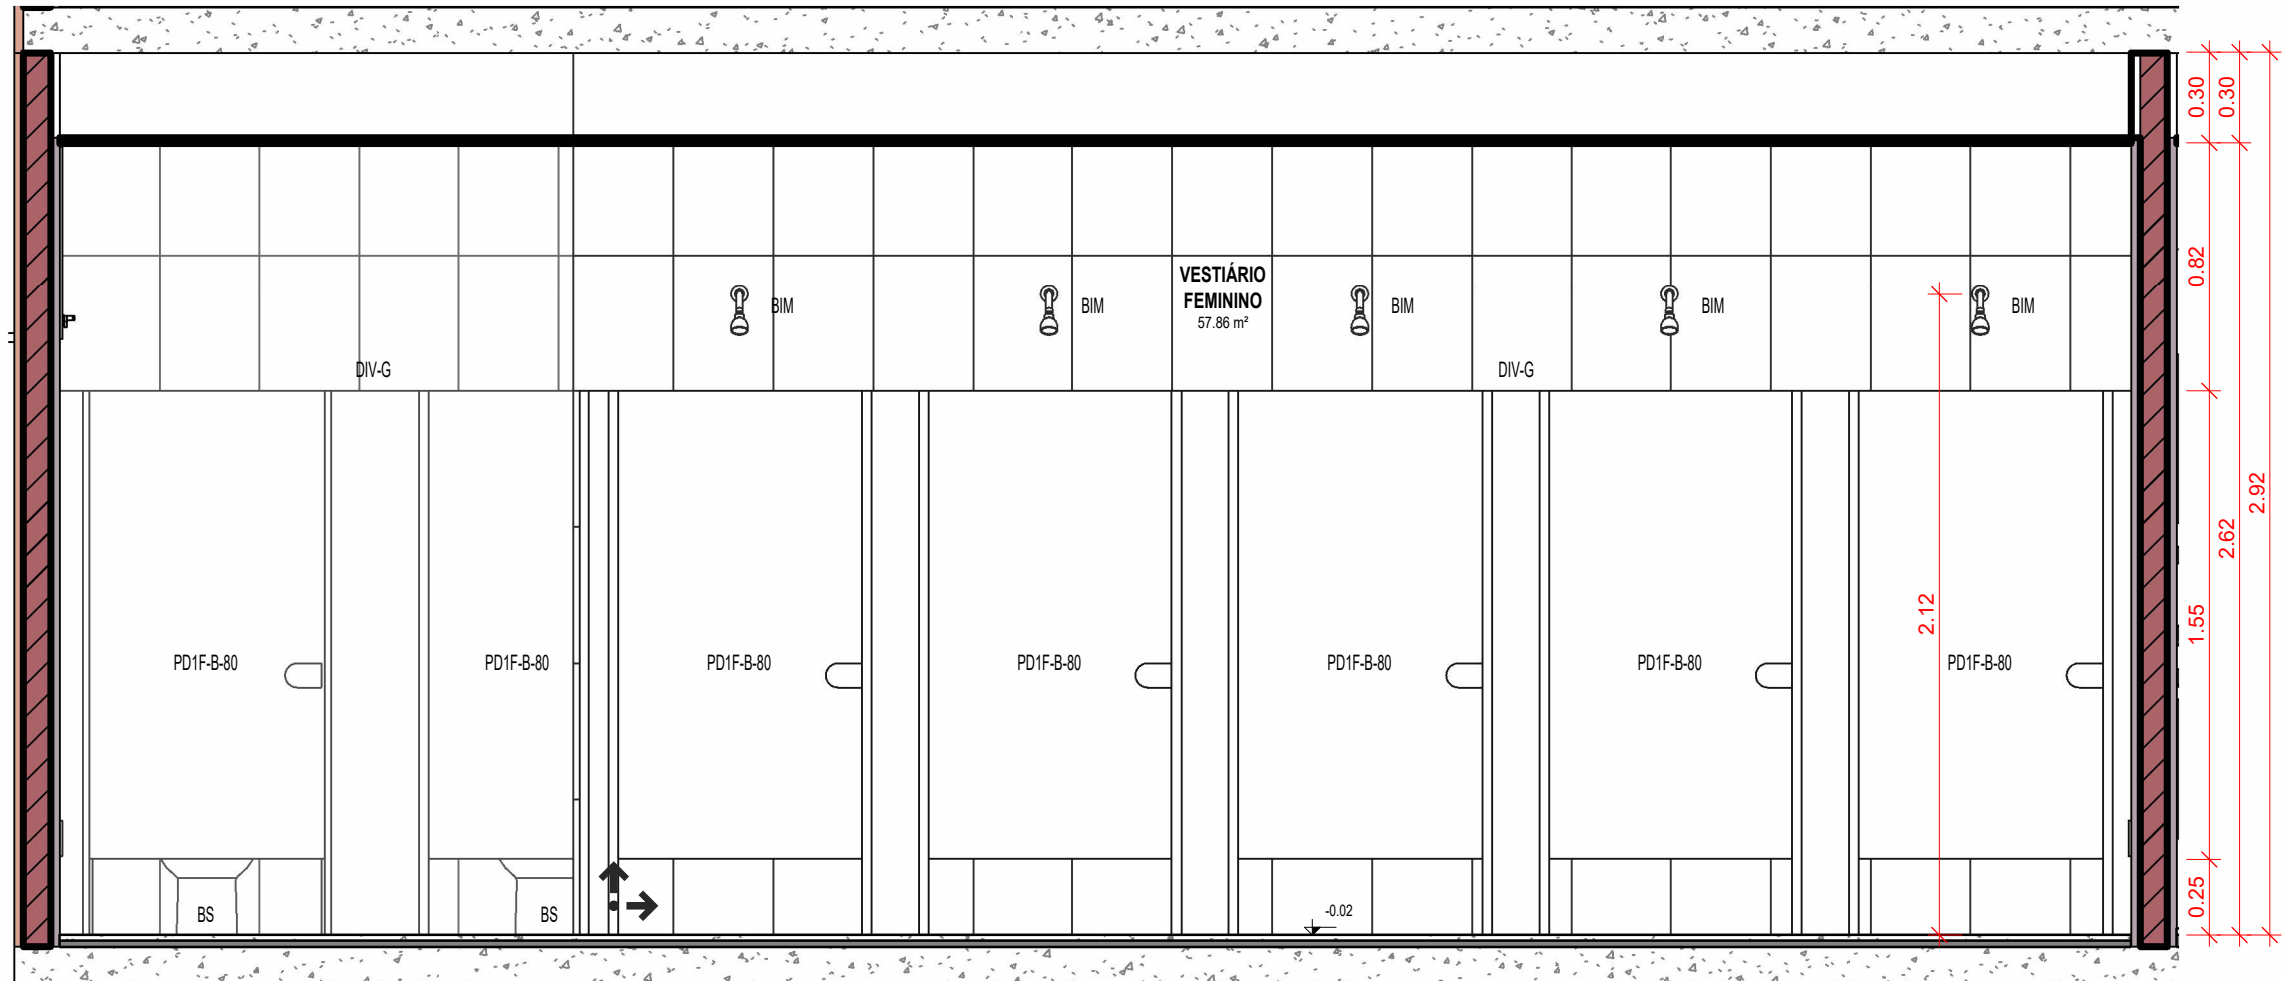


3 VESTIÁRIO FEMININO - VISTA 33
ESCALA 1 : 25

PEÇAS HIDROSANITÁRIAS		
CÓD.	DESCRIÇÃO	QTD.
BB	BEBEDOURO DE PRESSAO ACESSIVEL SUSPENSO EM INOX C/ BRAILLE	4
BN-A	BANCO ARTICULADO, EM AÇO INOX, PARA PCD, FIXADO NA PAREDE - FORNECIMENTO E INSTALAÇÃO. AF_ 01/2020	2
BR-40	BARRA DE APOIO PARA BANHEIRO ALUMINIO POLIDO 40cm +PARAFUSO	7
BR-60	BARRA DE APOIO RETA, EM AÇO INOX POLIDO, COMPRIMENTO 60CM, FIXADA NA PAREDE - FORNECIMENTO E INSTALAÇÃO. AF_ 01/2020	2
BR-70	BARRA DE APOIO RETA, EM AÇO INOX POLIDO, COMPRIMENTO 70 CM, FIXADA NA PAREDE - FORNECIMENTO E INSTALAÇÃO. AF_ 01/2020	14
BR-80	BARRA DE APOIO RETA, EM AÇO INOX POLIDO, COMPRIMENTO 80 CM, FIXADA NA PAREDE - FORNECIMENTO E INSTALAÇÃO. AF_ 01/2020	14
BS	VASO SANITÁRIO SIFONADO COM CAIXA ACOPLADA LOUÇA BRANCA, INCLUSO ENGATE FLEXIVEL EM PLÁSTICO BRANCO. 1/2 X 40CM - FORNECIMENTO E INSTALAÇÃO. AF_ 01/202	11
BS-I	VASO SANITÁRIO LINHA INFANTIL, CEIUTE OU SIMILAR C/ CX ACOPLADA, INCLUSIVE ASSENTO SANITÁRIO INFANTIL, CONJUNTO DE FIXAÇÃO DECA SP13 OU SIMILAR, ANEL DE VEDAÇÃO, TUBO DE LIGAÇÃO COM ACABAMENTO CROMADO E ENGATE PLÁSTICO - CÓD.9245	1
BT	SISTEMA ALARME-BOTAO DE EMERGENCIA COM TRAVA	4
CB	CABIDEIRO PARA VESTIARIO PCD	6
CE-L	CUBA DE EMBUTIR OVAL EM LOUÇA BRANCA. 35 X 50CM OU EQUIVALENTE, INCLUSO VÁLVULA E SIFÃO TIPO GARRAFA EM METAL CROMADO - FORNECIMENTO E INSTALAÇÃO. AF_ 01/2020	10
CH-PCD	CHUVEIRO COM DESVIADOR PARA DUCHA MANUAL E CONTROLE DE FLUXO NA MESMA	2
DC-P	DUCHA REDON. PAREDE CROM. LORENFIVE 7015 C16 INC. REGISTRO - CÓD. 190012	13
DP-PT	DISPENSER PARA PAPEL TOALHA INTERFOLHADO EM PLÁSTICO ABS BRANCO. REF. PULIRE OU EQUIVALENTE	5
DP-SB	DISPENSER DE SABONETE LÍQUIDO EM PLÁSTICO ABS BRANCO. REF. MELHORAMENTOS OU EQUIVALENTE	7
LV-S-PCD	LAVATORIO SUSPENSO MASTER DE CANTO COM MESA L76.17 DECA, OU EQUIVALENTE	2
MC	MICTÓRIO SIFONADO LOUÇA BRANCA □ PADRÃO MÉDIO □ FORNECIMENTO E INSTALAÇÃO. AF_ 01/2020	2
PP	PAPELEIRA	12
RP-A	ACABAMENTO PARA REGISTRO DE PRESSÃO	13
TM-L-A	TORNEIRA DE MESA COM FECHAMENTO AUTOMÁTICO, LINHA LINK, DECA, REF. 1172 C OU SIMILAR	10
TM-L-PCD	TORNEIRA BANHEIRO PCD NORMA NBR9050 BICA BAIXA COM ALAVANCA	2
TQ	TANQUE DE LOUÇA BRANCA COM COLUNA, 30L OU EQUIVALENTE, INCLUSO SIFÃO FLEXÍVEL EM PVC, VÁLVULA METÁLICA E TORNEIRA DE METAL CROMADO PADRÃO MÉDIO - FORNECIMENTO E INSTALAÇÃO. AF_ 01/2020	1

ACABAMENTOS DE PISO				
CÓD.	DESCRIÇÃO	ÁREA		
P01	REVESTIMENTO CERÂMICO PARA PISO COM PLACAS TIPO PORCELANATO DE DIMENSÕES 80X80 CM APLICADA EM AMBIENTES DE ÁREA MAIOR QUE 10 M². AF_ 02/2023_ PE	259.09 m²		
P04	IMPERMEABILIZAÇÃO DE SUPERFÍCIE COM MANTA ASFÁLTICA, UMA CAMADA, INCLUSIVE APLICAÇÃO DE PRIMER ASFÁLTICO. E=4MM. AF_ 09/2023	270.53 m²		
ACABAMENTO PAREDE				
CÓD.	DESCRIÇÃO	ÁREA		
A01	PINTURA LÁTEX ACRÍLICA PREMIUM, APLICAÇÃO MANUAL EM PAREDES, DUAS DEMÃOS. AF_ 04/2023 - COR BRANCO GELO	131.91 m²		
A02	REVESTIMENTO CERÂMICO PARA PAREDES INTERNAS COM PLACAS TIPO ESMALTADA EXTRA DE DIMENSÕES 33X45 CM APLICADAS NA ALTURA INTEIRA DAS PAREDES. AF_ 02/2023_ PE	402.20 m²		
A03	PINTURA LÁTEX ACRÍLICA PREMIUM, APLICAÇÃO MANUAL EM PAREDES, DUAS DEMÃOS. AF_ 04/2023 - COR AMARELO FREVO OU SIMILAR	51.45 m²		
A04	APLICAÇÃO MANUAL DE PINTURA COM TINTA TEXTURIZADA ACRÍLICA EM PAREDES EXTERNAS DE CASAS, UMA COR. AF_ 06/2014 - COR AMARELO FREVO OU SIMILAR	26.44 m²		
A11	APLICAÇÃO MANUAL DE PINTURA COM TINTA TEXTURIZADA ACRÍLICA EM PAREDES EXTERNAS DE CASAS, UMA COR. AF_ 06/2014 - COR BRANCO GELO	200.45 m²		
ACABAMENTO TETO/FORRO				
CÓD.	DESCRIÇÃO	ÁREA		
F01	PINTURA LÁTEX ACRÍLICA PREMIUM, APLICAÇÃO MANUAL EM TETO, DUAS DEMÃOS. AF_ 04/2023 - COR BRANCO NEVE - APLICADA NA LAJE	56.22 m²		
F02	PINTURA LÁTEX ACRÍLICA PREMIUM, APLICAÇÃO MANUAL EM TETO, DUAS DEMÃOS. AF_ 04/2023 - COR BRANCO NEVE - APLICADA NO FORRO DE GESSO	148.24 m²		
F03	FORRO EM CHAPA DE GESSO COM PINTURA ACETINADA NA COR BRANCO NEVE	22.42 m²		
F04	PINTURA LÁTEX ACRÍLICA PREMIUM, APLICAÇÃO MANUAL EM TETO, DUAS DEMÃOS. AF_ 04/2023 - COR AMARELO FREVO OU SIMILAR - APLICADA NA LAJE	21.43 m²		
QUANTITATIVO BANCADAS GRANITO				
CÓD.	DESCRIÇÃO	COMPRIMENTO	PROFUNDIDADE	QUANT.
BGC-415x60	BANCADA EM GRANITO CINZA ANDORINHA, ACABAMENTO POLIDO	4.15	0.50	2
BGS-100x60	BANCADA EM GRANITO CINZA ANDORINHA, ACABAMENTO POLIDO	1.00	0.50	2
BGS-150x60	BANCADA EM GRANITO CINZA ANDORINHA, ACABAMENTO POLIDO	1.50	0.50	1
BGS-200x60	BANCADA EM GRANITO CINZA ANDORINHA, ACABAMENTO POLIDO	2.00	0.50	1
QUANTITATIVO ESPELHOS				
CÓD.	DESCRIÇÃO	COMPRIMENTO	ALTURA	QUANT.
ES	ESPELHO LISO COMUM INCOLOR, ESP. 4MM.	0.40	0.90	2
ES	ESPELHO LISO COMUM INCOLOR, ESP. 4MM.	1.20	1.60	2
ES	ESPELHO LISO COMUM INCOLOR, ESP. 4MM.	3.50	0.80	1
ES	ESPELHO LISO COMUM INCOLOR, ESP. 4MM.	5.15	0.90	2

LEGENDA SÍMBOLOS	
	INDICAÇÃO DE INÍCIO DE PAGINAÇÃO
LEGENDA VEDAÇÕES	
	ALVENARIA EM BLOCO CERÂMICO
	DRYWALL COM REVESTIMENTO ACÚSTICO

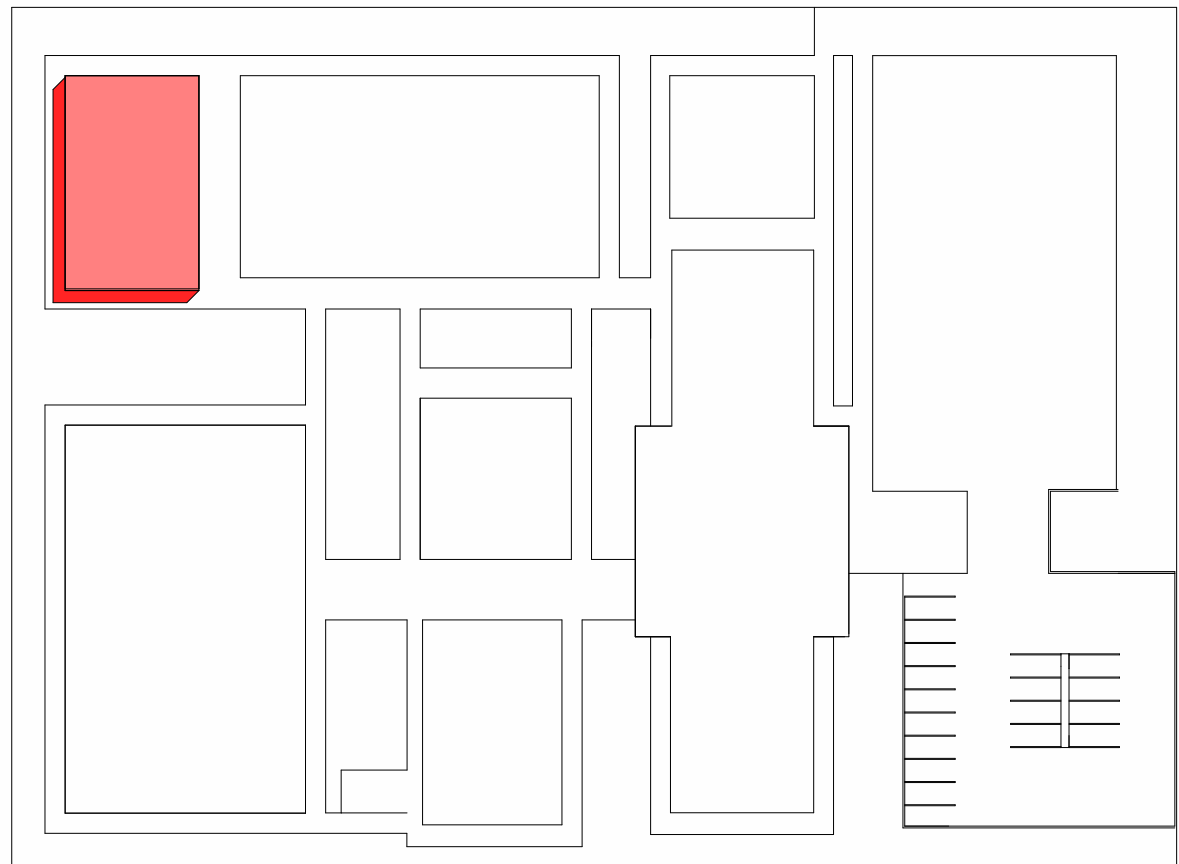

MAPA-CHAVE
ESCALA 1 : 750

R01	A	EMISSÃO INICIAL		CN/OS	08/08/2024
Nº REV.	T.E.	DESCRIÇÃO		RESPONSÁVEL	DATA
REVISÕES					
T.E TIPO DE EMISSÃO	(A) PRELIMINAR (B) PARA APROVAÇÃO	(C) PARA CONHECIMENTO (D) PARA COTAÇÃO	(E) PARA CONSTRUÇÃO (F) CONFORME COMPRADO	(G) CONFORME CONSTRUÍDO (H) CANCELADO	
NOTAS					
DESCRIÇÃO				FOLHA	
DET - VESTIÁRIO FEMININO 02/03				13/14	
EMPENHAMENTO:		CONVIVE		RESPONSÁVEL TÉCNICO:	
LOCAL:		A DEFINIR		CAROLINA NOVAIS CHAGAS - CAU: A152207-8	
FASE DO PROJETO:		PROJETO BÁSICO		GABRIELLA ASSIS SALES - CAU: A154598-1	
PROPRIETÁRIO:		SECRETARIA NACIONAL DE POLÍTICAS PENAS			
DATA:	08/08/2024	ESCALA:	Como indicado	DESENHO:	DDPE
REVISÃO:		R01		ARQUIVO:	00P_002_V01_VEST_R01
<div></div> <div>SENAPPEN Secretaria Nacional de Políticas Penais</div>					
NÃO VEICULAR SEM PRÉVIA AUTORIZAÇÃO					