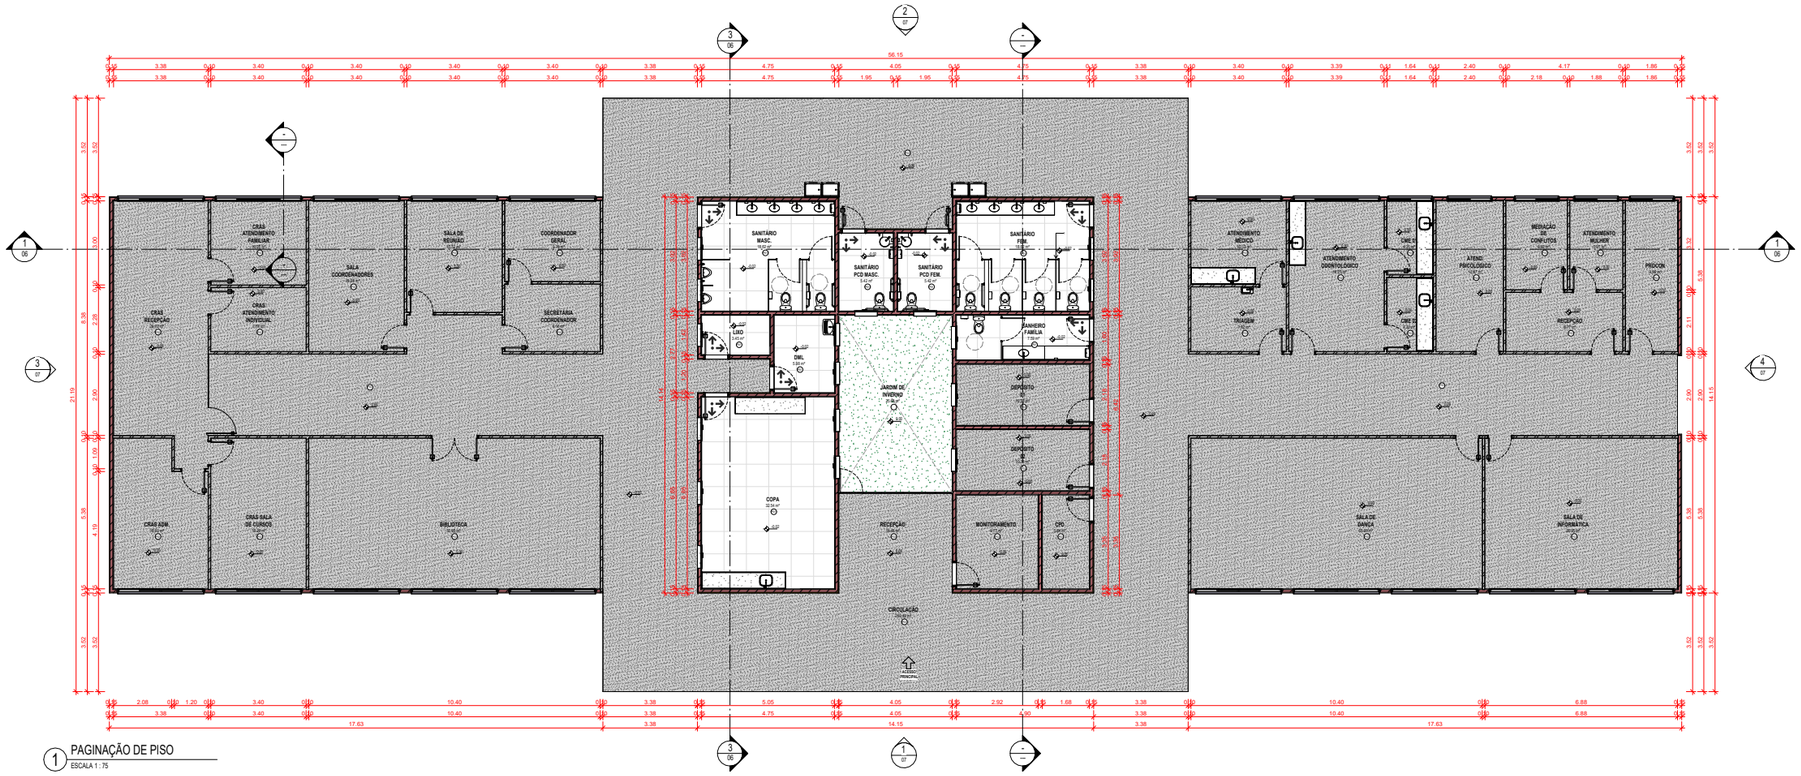

1 PAGINAÇÃO DE PISO
ESCALA 1 : 75

ACABAMENTOS DE PISO

CÓD.	DESCRIÇÃO	ÁREA
P01	REVESTIMENTO CERÂMICO PARA PISO COM PLACAS TIPO PORCELANATO DE DIMENSÕES 80X80 CM APLICADA EM AMBIENTES DE ÁREA MAIOR QUE 10 M², AF_02/2023_PE	97.66 m²
P02	PISO EM GRANILITE, MARMORITE OU GRANITINA EM AMBIENTES INTERNOS, COM ESPESSURA DE 8 MM, INCLUSO MISTURA EM BETONEIRA, COLOCAÇÃO DAS JUNTAS, APLICAÇÃO DO PISO, 4 POLIMENTOS COM POLITRIZ, ESTUCAMENTO, SELADOR E CERA, AF_06/2022	785.12 m²
P04	IMPERMEABILIZAÇÃO DE SUPERFÍCIE COM MANTA ASFÁLTICA, UMA CAMADA, INCLUSIVE APLICAÇÃO DE PRIMER ASFÁLTICO, E=4MM, AF_09/2023	903.69 m²

LEGENDA SÍMBOLOS

INDICAÇÃO DE INÍCIO DE PAGINAÇÃO

LEGENDA VEDAÇÕES

ALVENARIA EM BLOCO CERÂMICO

DRYWALL COM REVESTIMENTO ACÚSTICO

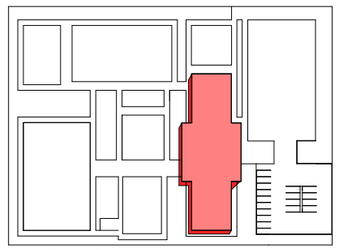

MAPA-CHAVE
ESCALA 1 : 750

Nº REV.	T.E.	DESCRIÇÃO	RESPONSÁVEL	DATA
R01	A	SUBSTITUIÇÃO DO ESTACIONAMENTO POLIS SOCIETY	BR	06/07/2024
R01	A	SUBSTITUIÇÃO TEATRO DE ARENA POR BLOCO DE ENSINO		
R01	A		CN-GS	08/08/2024

REVISÕES

T.E. TIPO DE EMISSÃO: (A) PRELIMINAR; (B) PARA APROVAÇÃO; (C) PARA CONHECIMENTO; (D) PARA COTAÇÃO; (E) PARA CONSTRUÇÃO; (F) CONFORME COMPRADO; (G) CONFORME CONSTRUÍDO; (H) CANCELADO

NOTAS

DESCRIÇÃO:	PAGINAÇÃO DE PISO
TÍTULO:	04 /14
CONTRATANTE/ÓRGÃO:	CONIVIVE
LOCAL:	A DEFINIR
FASE DE PROJETO:	PROJETO BÁSICO
PROPRIETÁRIO:	SECRETÁRIA NACIONAL DE POLÍTICAS PENAIS
RESPONSÁVEL TÉCNICO:	CAROLINA NOVAIS CHAGAS - CAU: A152207-8 GABRIELLA ASSIS SALES - CAU: A154696-1
DATA: 08/08/2024	ESCALA: Como indicado
FORMATO: ISO/PE	REVISÃO: R01
ARQUIVO: 04_PAG_PISO_CVI_ADS_R00	

SENAPPEN | Secretaria Nacional de Políticas Penais

NÃO VEICULAR SEM PRÉVIA AUTORIZAÇÃO

A1 EXTENDIDA (1105.00 x 594.00mm)