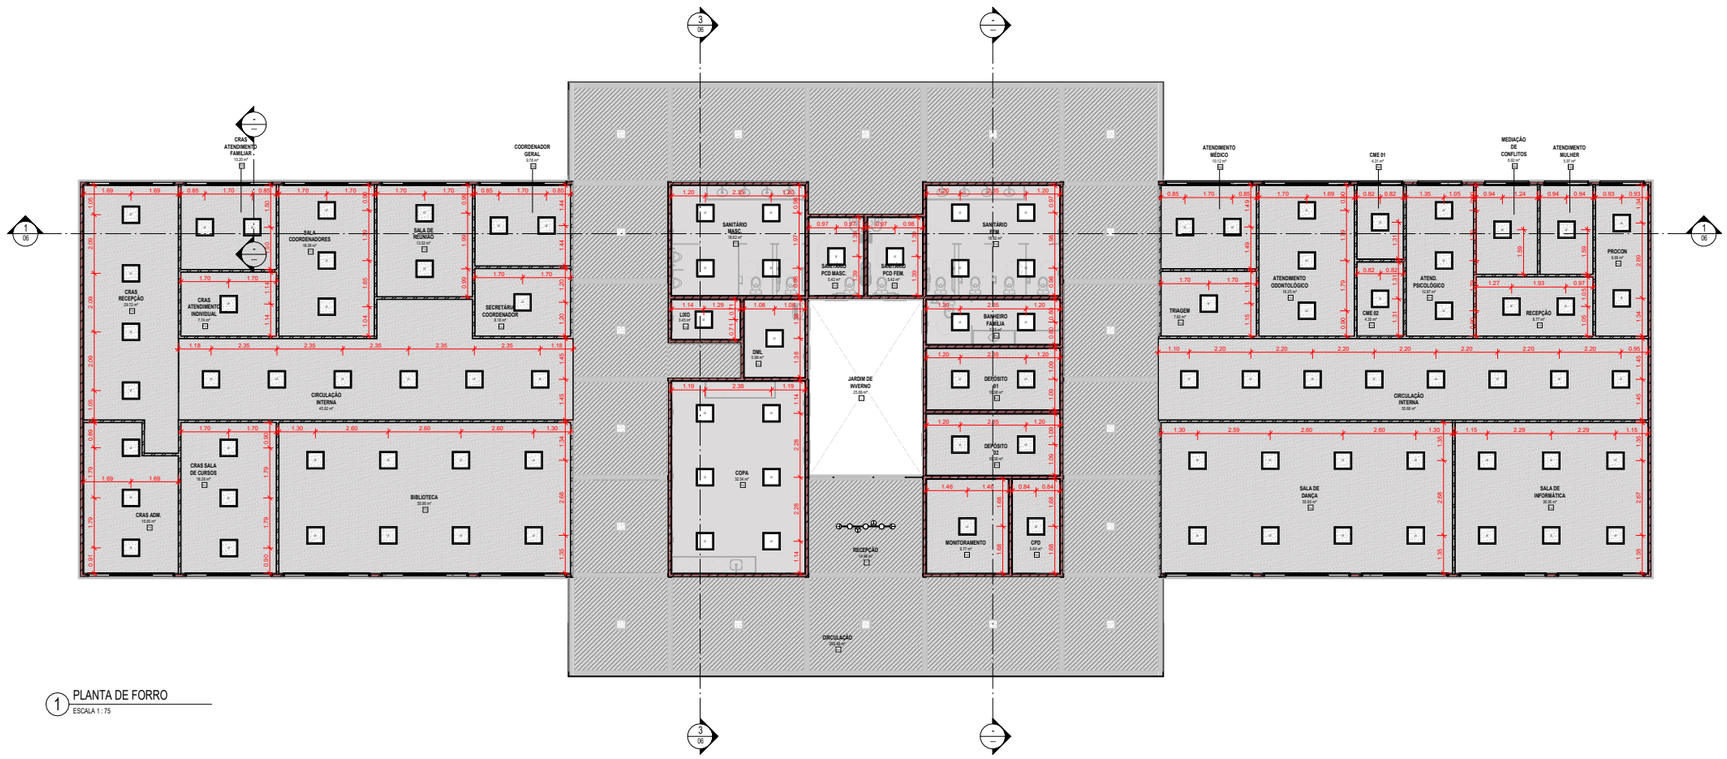

1 PLANTA DE FORRO
ESCALA 1 : 75

	ACABAMENTO TETO/FORRO	
CÓD.	DESCRIÇÃO	ÁREA
F01	PINTURA LÁTEX ACRÍLICA PREMIUM, APLICAÇÃO MANUAL EM TETO, DUAS DEMÃOS. AF_04/2023 - COR BRANCO NEVE	242.13 m²
F02	PINTURA LÁTEX ACRÍLICA PREMIUM, APLICAÇÃO MANUAL EM TETO, DUAS DEMÃOS. AF_04/2023 - COR BRANCO NEVE - APLICADA NO FORRO DE GESSO	562.01 m²

LUMINÁRIAS		
CÓD.	DESCRIÇÃO	QTD.
LS	LUMINÁRIA PLAFON (SOBREPOR) 40 X 40 - 36 W - 6000K - G- LIGHT OU SIMILAR - CÓD.13158	18
LE	PAINEL BACKLIGHT LED (EMBUTIR) 62 X 62 - 40W - 6500K - G-LIGHT OU SIMILAR	100
PD	PENDETE	1

LEGENDA VEDAÇÕES

ALVENARIA EM BLOCO CERÂMICO

DRYWALL COM REVESTIMENTO ACÚSTICO

MAPA-CHAVE
ESCALA 1 : 750

REV	N° REV	DESCRIÇÃO	RESPONSÁVEL	DATA
R01	A	SUBSTITUIÇÃO DO ESTACIONAMENTO PELO SOCIETY	BR	19/07/2024
R01	A	SUBSTITUIÇÃO TEATRO DE ARENA POR BLOCO DE ENSINO		
R01	A		CN-GS	08/08/2024

REVISÕES

T.E. TIPO DE EMISSÃO: (A) PRELIMINAR (B) PARA APROVAÇÃO (C) PARA CONHECIMENTO (D) PARA COTAÇÃO (E) PARA CONSTRUÇÃO (F) CONFORME COMPRADO (G) CONFORME CONSTRUÍDO (H) CANCELADO

NOTAS

DESIGNAÇÃO	PLANTA DE FORRO
FOLHA	05 /14
EMPREENDIMENTO	CONVIVE
CIDADE	A DEFINIR
FASE DE PROJETO	PROJETO BÁSICO
PROPRIETÁRIO	SECRETARIA NACIONAL DE POLÍTICAS PENAIS
RESPONSÁVEL TÉCNICO	CAROLINA NOVAIS CHAGAS - CAU: A152207-8 GABRIELLA ASSIS SALES - CAU: A154598-1
DATA	08/08/2024
ESCALA	Como indicada
DESENHO	EDPE
REVISÃO	R01
ARQUIVO	MAP_ARQ_CVV_A3_R05.RVB

SENAPPEN | Secretaria Nacional de Políticas Penais

NÃO VEICULAR SEM PRÉVIA AUTORIZAÇÃO

A1 EXTENDIDA (1105.00 x 594.00mm)