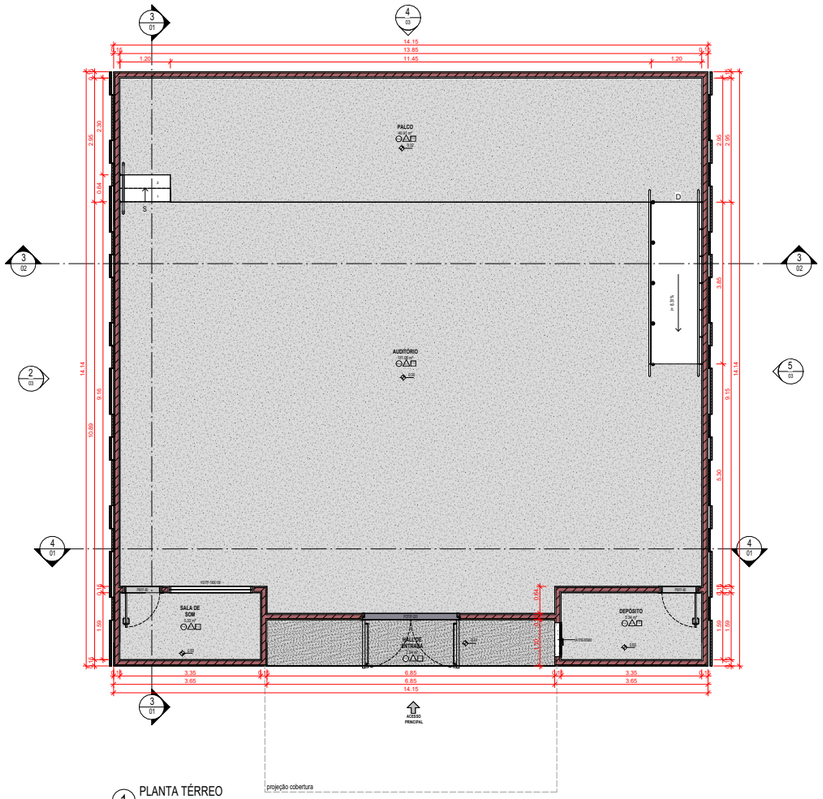

1 PLANTA TÉRREO
ESCALA 1 : 50

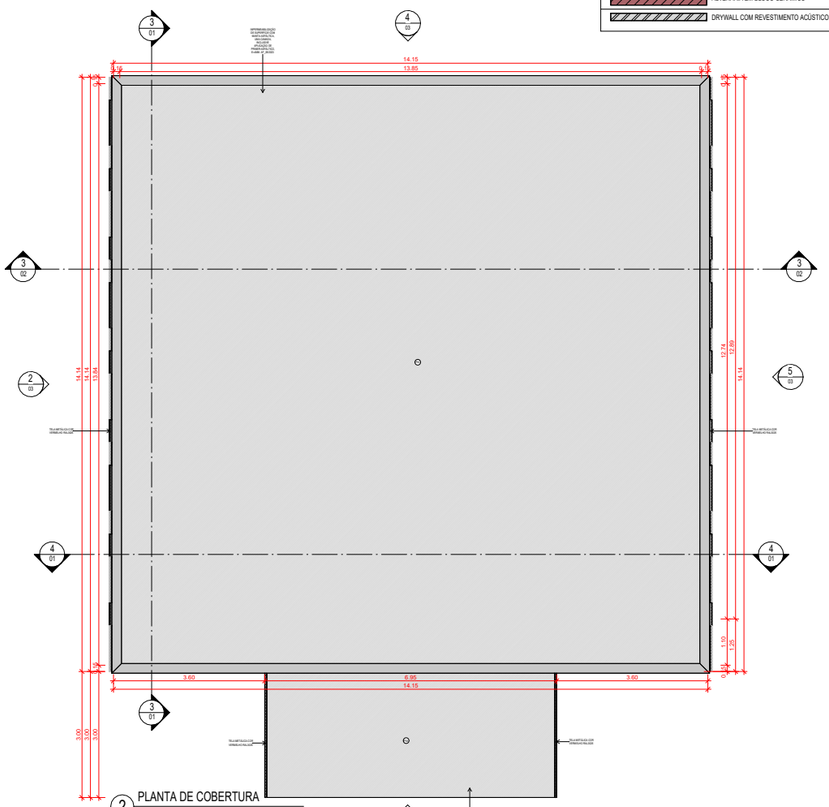

2 PLANTA DE COBERTURA
ESCALA 1 : 50

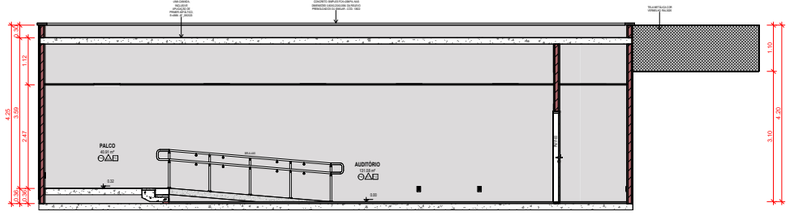

3 CORTE A
ESCALA 1 : 50

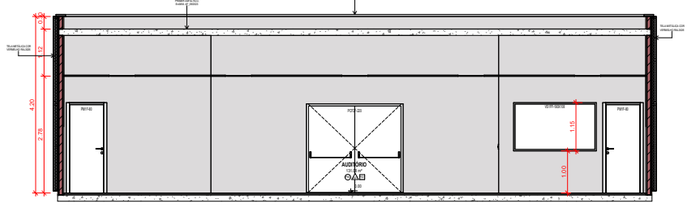

4 CORTE B
ESCALA 1 : 50

LEGENDA SÍMBOLOS

INDICAÇÃO DE INÍCIO DE PAGINAÇÃO

LEGENDA ALVENARIA

ALVENARIA EM BLOCO CERÂMICO

DRYWALL COM REVESTIMENTO ACÚSTICO

ACABAMENTOS DE PISO

CÓD.	DESCRIÇÃO	ÁREA
P02	PISO EM GRANILITE, MARMORITE OU GRANITINA EM AMBIENTES INTERNOS, COM ESPESSURA DE 8 MM, INCLUSO MISTURA EM BETONEIRA, COLOCAÇÃO DAS JUNTAS, APLICAÇÃO DO PISO, 4 POLIMENTOS COM POLITRIZ, ESTUCAMENTO, SELADOR E CERA. AF_06/2022	7.54 m²
P04	IMPERMEABILIZAÇÃO DE SUPERFÍCIE COM MANTA ASFÁLTICA, UMA CAMADA, INCLUSIVE APLICAÇÃO DE PRIMER ASFÁLTICO, E=4MM. AF_09/2023	212.27 m²
P05	FORNECIMENTO E INSTALAÇÃODE CARPETE DE ALTO TRÁFEGO 100% SINTETICO ANTI-CHAMA LÚMEN SÃO CARLOS OU SIMILAR LAUDADO PELO CORPO DE BOMBEIRO E=5MM - COR BEGE	182.01 m²

ACABAMENTO TETO/FORRO

CÓD.	DESCRIÇÃO	ÁREA
F04	PINTURA LÁTEX ACRÍLICA PREMIUM, APLICAÇÃO MANUAL EM TETO, DUAS DEMÃOS. AF_04/2023 - COR AMARELO FREVO OU SIMILAR - APLICADA NA LAJE	28.09 m²
F02	PINTURA LÁTEX ACRÍLICA PREMIUM, APLICAÇÃO MANUAL EM TETO, DUAS DEMÃOS. AF_04/2023 - COR BRANCO NEVE - APLICADA NO FORRO DE GESSO	171.50 m²

ACABAMENTO PAREDE

CÓD.	DESCRIÇÃO	ÁREA
A01	PINTURA LÁTEX ACRÍLICA PREMIUM, APLICAÇÃO MANUAL EM PAREDES, DUAS DEMÃOS. AF_04/2023 - COR BRANCO GELO	264.41 m²
A11	APLICAÇÃO MANUAL DE PINTURA COM TINTA TEXTURIZADA ACRÍLICA EM PAREDES EXTERNAS DE CASAS, UMA COR. AF_06/2014 - COR BRANCO GELO	221.85 m²
A13	APLICAÇÃO MANUAL DE PINTURA COM TINTA TEXTURIZADA ACRÍLICA EM PAREDES EXTERNAS DE CASAS, UMA COR. AF_06/2014 - COR AMARELO FREVO OU SIMILAR	29.04 m²

PINGADEIRA

DESCRIÇÃO	M
PINGADEIRA DE ALTO ACABAMENTO EM CONCRETO SIMPLES FCK=20MPA, NAS DIMENSÕES 0,80X0,23X0,05M. DA RELEVO PREMOLDADOS OU SIMILAR - CÓD. 13922	55.39

LUMINÁRIAS

CÓD.	DESCRIÇÃO	QTD.
LS	LUMINÁRIA PLAFON (SOBREPOR) 40 X 40 - 36 W - 6000K - G- LIGHT OU SIMILAR - CÓD.13158	2
LE	PAINEL BACKLIGHT LED (EMBUTIR) 62 X 62 - 40W - 6500K - G-LIGHT OU SIMILAR	29

TIPOS DE VEDAÇÃO

DESCRIÇÃO	ÁREA
ALVENARIA DE VEDAÇÃO DE BLOCOS CERÂMICOS FURADOS NA HORIZONTAL DE 9X19X19 CM (ESPESSURA 9 CM) E ARGAMASSA DE ASSENTAMENTO COM PREPARO EM BETONEIRA. AF_12/2021	263.62 m²

PORTAS

CÓD.	DESCRIÇÃO	QTD.
PCF2F-220	PORTA CORTA FOGO, 2,20 X 2,10, DE ABRIR, 02 FOLHAS, EM CHAPA DE AÇO GALVANIZADO Nº24, BATENTE EM CHAPA Nº18, CLASSE 90, ISOLANTE EM MANTA CERÂMICA INCOMBUSTÍVEL E=5CM, DOBRADIÇAS TIPO HELICOIDAL EM AÇO 1010/1020, E FECHADURA REVERSÍVEL SEM CHAVE	1
PM1F-80	KIT DE PORTA DE MADEIRA PARA PINTURA, SEMI-OCA (LEVE OU MÉDIA), PADRÃO MÉDIO, 80X210CM, ESPESSURA DE 3,5CM. ITENS INCLUSOS: DOBRADIÇAS, MONTAGEM E INSTALAÇÃO DO BATENTE, FECHADURA COM EXECUÇÃO DO FURO - FORNECIMENTO E INSTALAÇÃO. AF_12/2019	2

JANELAS

CÓD.	ALT. BRUTA	LARG. BRUTA	DESCRIÇÃO	QTD.
JA1FM-60X80	0.62	0.80	JANELA DE ALUMÍNIO TIPO MAXIM-AR, COM VIDROS, BATENTE E FERRAGENS, EXCLUSIVE ALIZAR, ACABAMENTO E CONTRAMARCO, FORNECIMENTO E INSTALAÇÃO. AF_12/2019	1
VS1FF-190X108	1.15	1.97	JANELA FIXA DE ALUMÍNIO PARA VIDRO, COM VIDRO, BATENTE E FERRAGENS, EXCLUSIVE ACABAMENTO, ALIZAR E CONTRAMARCO, FORNECIMENTO E INSTALAÇÃO. AF_12/2019	1

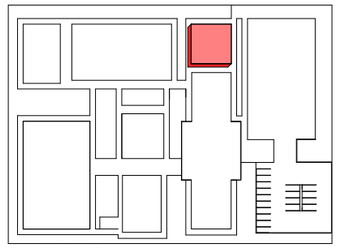

MAPA-CHAVE
ESCALA 1 : 750

Nº REV.	T.E.	DESCRIÇÃO	RESPONSÁVEL	DATA
R03	A			
R02	A			
R01	A		CN-GR	06/08/2024

REVISÕES

T.E. TIPO DE EMISSÃO: (A) PRELIMINAR; (B) PARA APROVAÇÃO; (C) PARA CONHECIMENTO; (D) PARA COTAÇÃO; (E) PARA CONSTRUÇÃO; (F) CONFORME COMPRADO; (G) CONFORME CONSTRUÍDO; (H) CANCELADO

NOTAS

DESCRIÇÃO: PLANTA TÉRREO, COBERTURA E CORTES — FOLHA: 01 /03

EMPREENDIMENTO: CONVIVE
CIDADE: A DEFINIR
TIPO DE PROJETO: PROJETO BÁSICO
PROPRIETÁRIO: SECRETARIA NACIONAL DE POLÍTICAS PENAIS

ARQUITETA RESPONSÁVEL:
CAROLINA NOVAIS CHAGAS - CAU: A1022207-4
GABRIELLA ASSIS SALES - CAU: A1540398-1

DATA: 06/08/2024 | ESCALA: Como indicado | DESENHO: DDPE | REVISÃO: R01 | ARQUIVO: SNP_ARQ_CVV_AUD_R01

SENAPPEN | Secretaria Nacional de Políticas Penais

NÃO VEICULAR SEM PRÉVIA AUTORIZAÇÃO

A1 EXTENDIDA (1105.00 x 594.00mm)