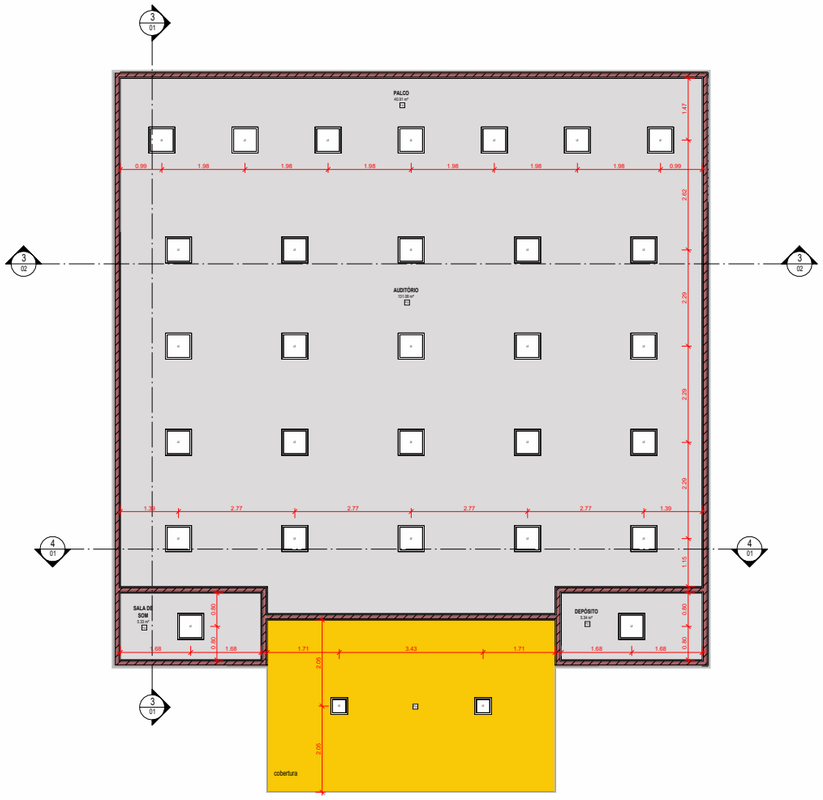

1 PLANTA DE FORRO
ESCALA 1 : 50

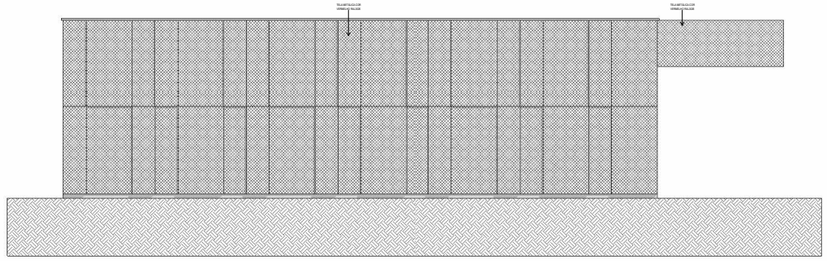

2 FACHADA LATERAL ESQUERDA
ESCALA 1 : 50

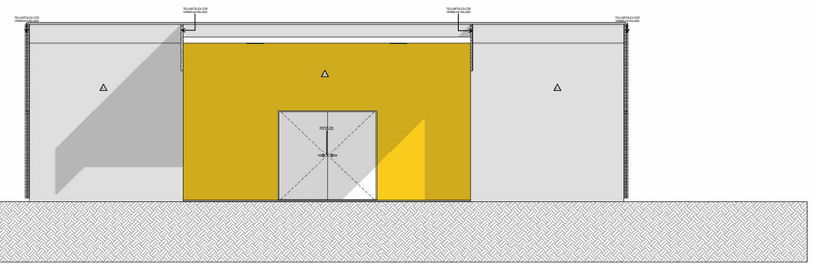

3 FACHADA FRONTAL
ESCALA 1 : 50

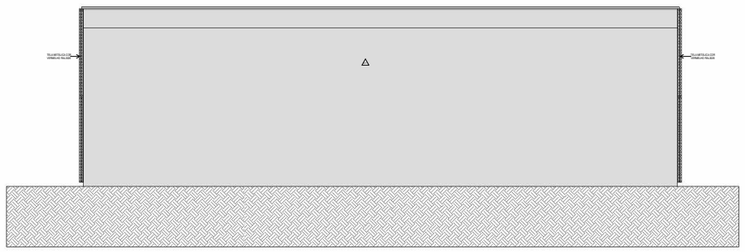

4 FACHADA POSTERIOR
ESCALA 1 : 50

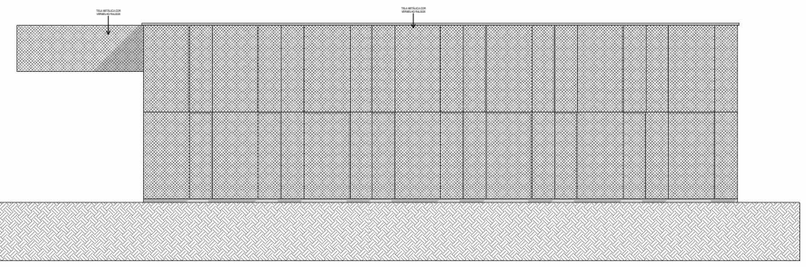

5 FACHADA LATERAL DIREITA
ESCALA 1 : 50

	ACABAMENTOS DE PISO	
CÓD.	DESCRIÇÃO	ÁREA
P02	PISO EM GRANULITE, MARMORITE OU GRANITINA EM AMBIENTES INTERNOS, COM ESPESSURA DE 8 MM, INCLUSO MISTURA EM BETONEIRA, COLOCAÇÃO DAS JUNTAS, APLICAÇÃO DO PISO, 4 POLIMENTOS COM POLITRIZ, ESTUCAMENTO, SELADOR E CERA. AF_09/2022	7.54 m²
P04	IMPERMEABILIZAÇÃO DE SUPERFÍCIE COM MANTA ASFÁLTICA, UMA CAMADA, INCLUSIVE APLICAÇÃO DE PRIMER ASFÁLTICO, E=4MM. AF_09/2023	212.27 m²
P05	FORNECIMENTO E INSTALAÇÃODE CARPETE DE ALTO TRÁFEGO 100% SINTETICO ANTI-CHAMA LÚMEN SÃO CARLOS OU SIMILAR LAUDADO PELO CORPO DE BOMBEIRO E=5MM - COR BEGE	182.01 m²
	ACABAMENTO TETO/FORRO	
CÓD.	DESCRIÇÃO	ÁREA
F04	PINTURA LÁTEX ACRÍLICA PREMIUM, APLICAÇÃO MANUAL EM TETO, DUAS DEMÃOS. AF_04/2023 - COR AMARELO FREVO OU SIMILAR - APLICADA NA LAJE	28.09 m²
F02	PINTURA LÁTEX ACRÍLICA PREMIUM, APLICAÇÃO MANUAL EM TETO, DUAS DEMÃOS. AF_04/2023 - COR BRANCO NEVE - APLICADA NO FORRO DE GESSO	171.50 m²
	ACABAMENTO PAREDE	
CÓD.	DESCRIÇÃO	ÁREA
A01	PINTURA LÁTEX ACRÍLICA PREMIUM, APLICAÇÃO MANUAL EM PAREDES, DUAS DEMÃOS. AF_04/2023 - COR BRANCO GELO	264.41 m²
A11	APLICAÇÃO MANUAL DE PINTURA COM TINTA TEXTURIZADA ACRÍLICA EM PAREDES EXTERNAS DE CASAS, UMA COR. AF_06/2014 - COR BRANCO GELO	221.85 m²
A13	APLICAÇÃO MANUAL DE PINTURA COM TINTA TEXTURIZADA ACRÍLICA EM PAREDES EXTERNAS DE CASAS, UMA COR. AF_06/2014 - COR AMARELO FREVO OU SIMILAR	29.04 m²
	PINGADEIRA	
	DESCRIÇÃO	M
PINGADEIRA DE ALTO ACABAMENTO EM CONCRETO SIMPLES FCK=20MPA, NAS DIMENSÕES 0,60X0,23X0,09M. DA RELEVO PREMOLDADOS OU SIMILAR - CÓD. 13922		55.39
	LUMINÁRIAS	
CÓD.	DESCRIÇÃO	QTD.
LS	LUMINÁRIA PLAFON (SOBREPOR) 40 X 40 - 36 W - 6000K - G- LIGHT OU SIMILAR - CÓD.13158	2
LE	PAINEL BACKLIGHT LED (EMBUTIR) 62 X 62 - 40W - 6500K - G-LIGHT OU SIMILAR	29
	TIPOS DE VEDAÇÃO	
	DESCRIÇÃO	ÁREA
ALVENARIA DE VEDAÇÃO DE BLOCOS CERÂMICOS FURADOS NA HORIZONTAL DE 9X19X19 CM (ESPESSURA 9 CM) E ARGAMASSA DE ASSENTAMENTO COM PREPARO EM BETONEIRA. AF_12/2021		263.62 m²

LEGENDA SÍMBOLOS

INDICAÇÃO DE INÍCIO DE PAGINAÇÃO

LEGENDA ALVENARIA

ALVENARIA EM BLOCO CERÂMICO

DRYWALL COM REVESTIMENTO ACÚSTICO

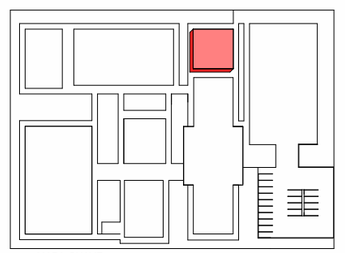

MAPA-CHAVE
ESCALA 1 : 750

Nº REV.	T.E.	DESCRIÇÃO	RESPONSÁVEL	DATA
R03	A			
R02	A		CN-GS	08/08/2024
R01	A			

REVISÕES

T.E. TIPO DE EMISSÃO: (A) PRELIMINAR (B) PARA APROVAÇÃO; (C) PARA CONHECIMENTO (D) PARA COTAÇÃO; (E) PARA CONSTRUÇÃO (F) CONFORME COMPRADO; (G) CONFORME CONSTRUÍDO (H) CANCELADO

NOTAS

DESIGNAÇÃO:	PLANTA FORRO E FACHADAS	FOLHA:	03 /03
EMPREENDIMENTO:	CONVIVE	RESPONSÁVEL TÉCNICO:	CAROLINA NOVAIS CHAGAS - CAU: A1122207-8 GABRIELLA ASSIS SALES - CAU: A1540186-1
LOCAL:	A DEFINIR		
TIPO DE PROJETO:	PROJETO BÁSICO		
PROPRIETÁRIO:	SECRETARIA NACIONAL DE POLÍTICAS PENAIS		
DATA:	08/08/2024	ESCALA:	Como indicado
DESENHO:	DEPE	REVISÃO:	R01
ARQUIVO:	MAP_ARQ_CNV_ALG_R01		

SENAPPEN | Secretaria Nacional de Políticas Penais

NÃO VEICULAR SEM PRÉVIA AUTORIZAÇÃO

A1 EXTENDIDA (1105.00 x 594.00mm)