

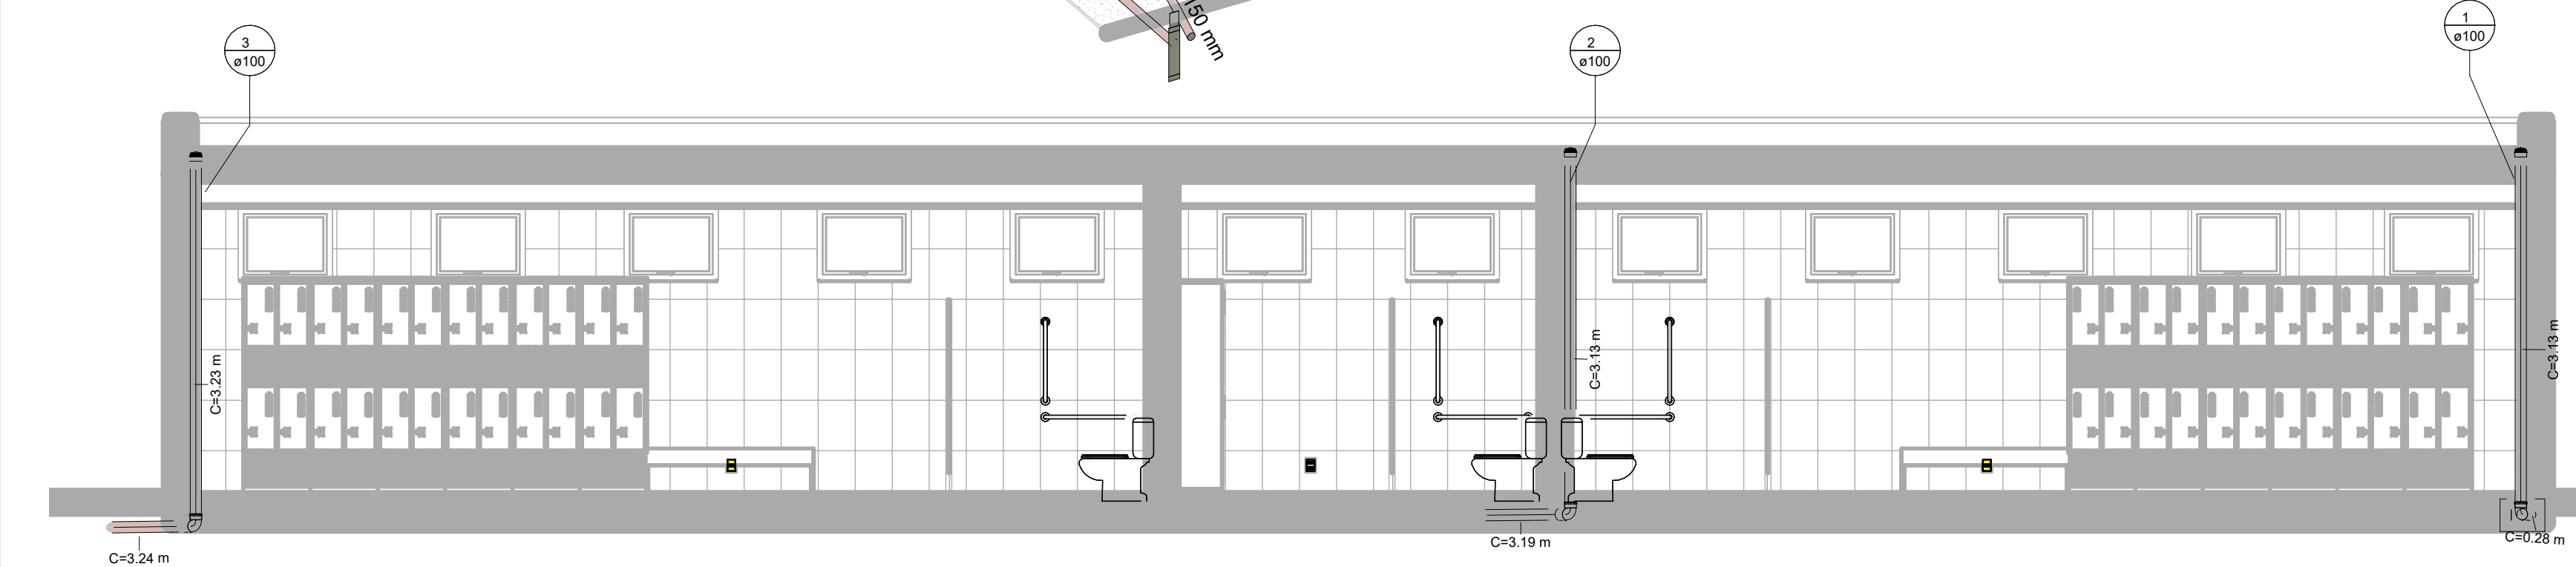



1 3D Vestiário

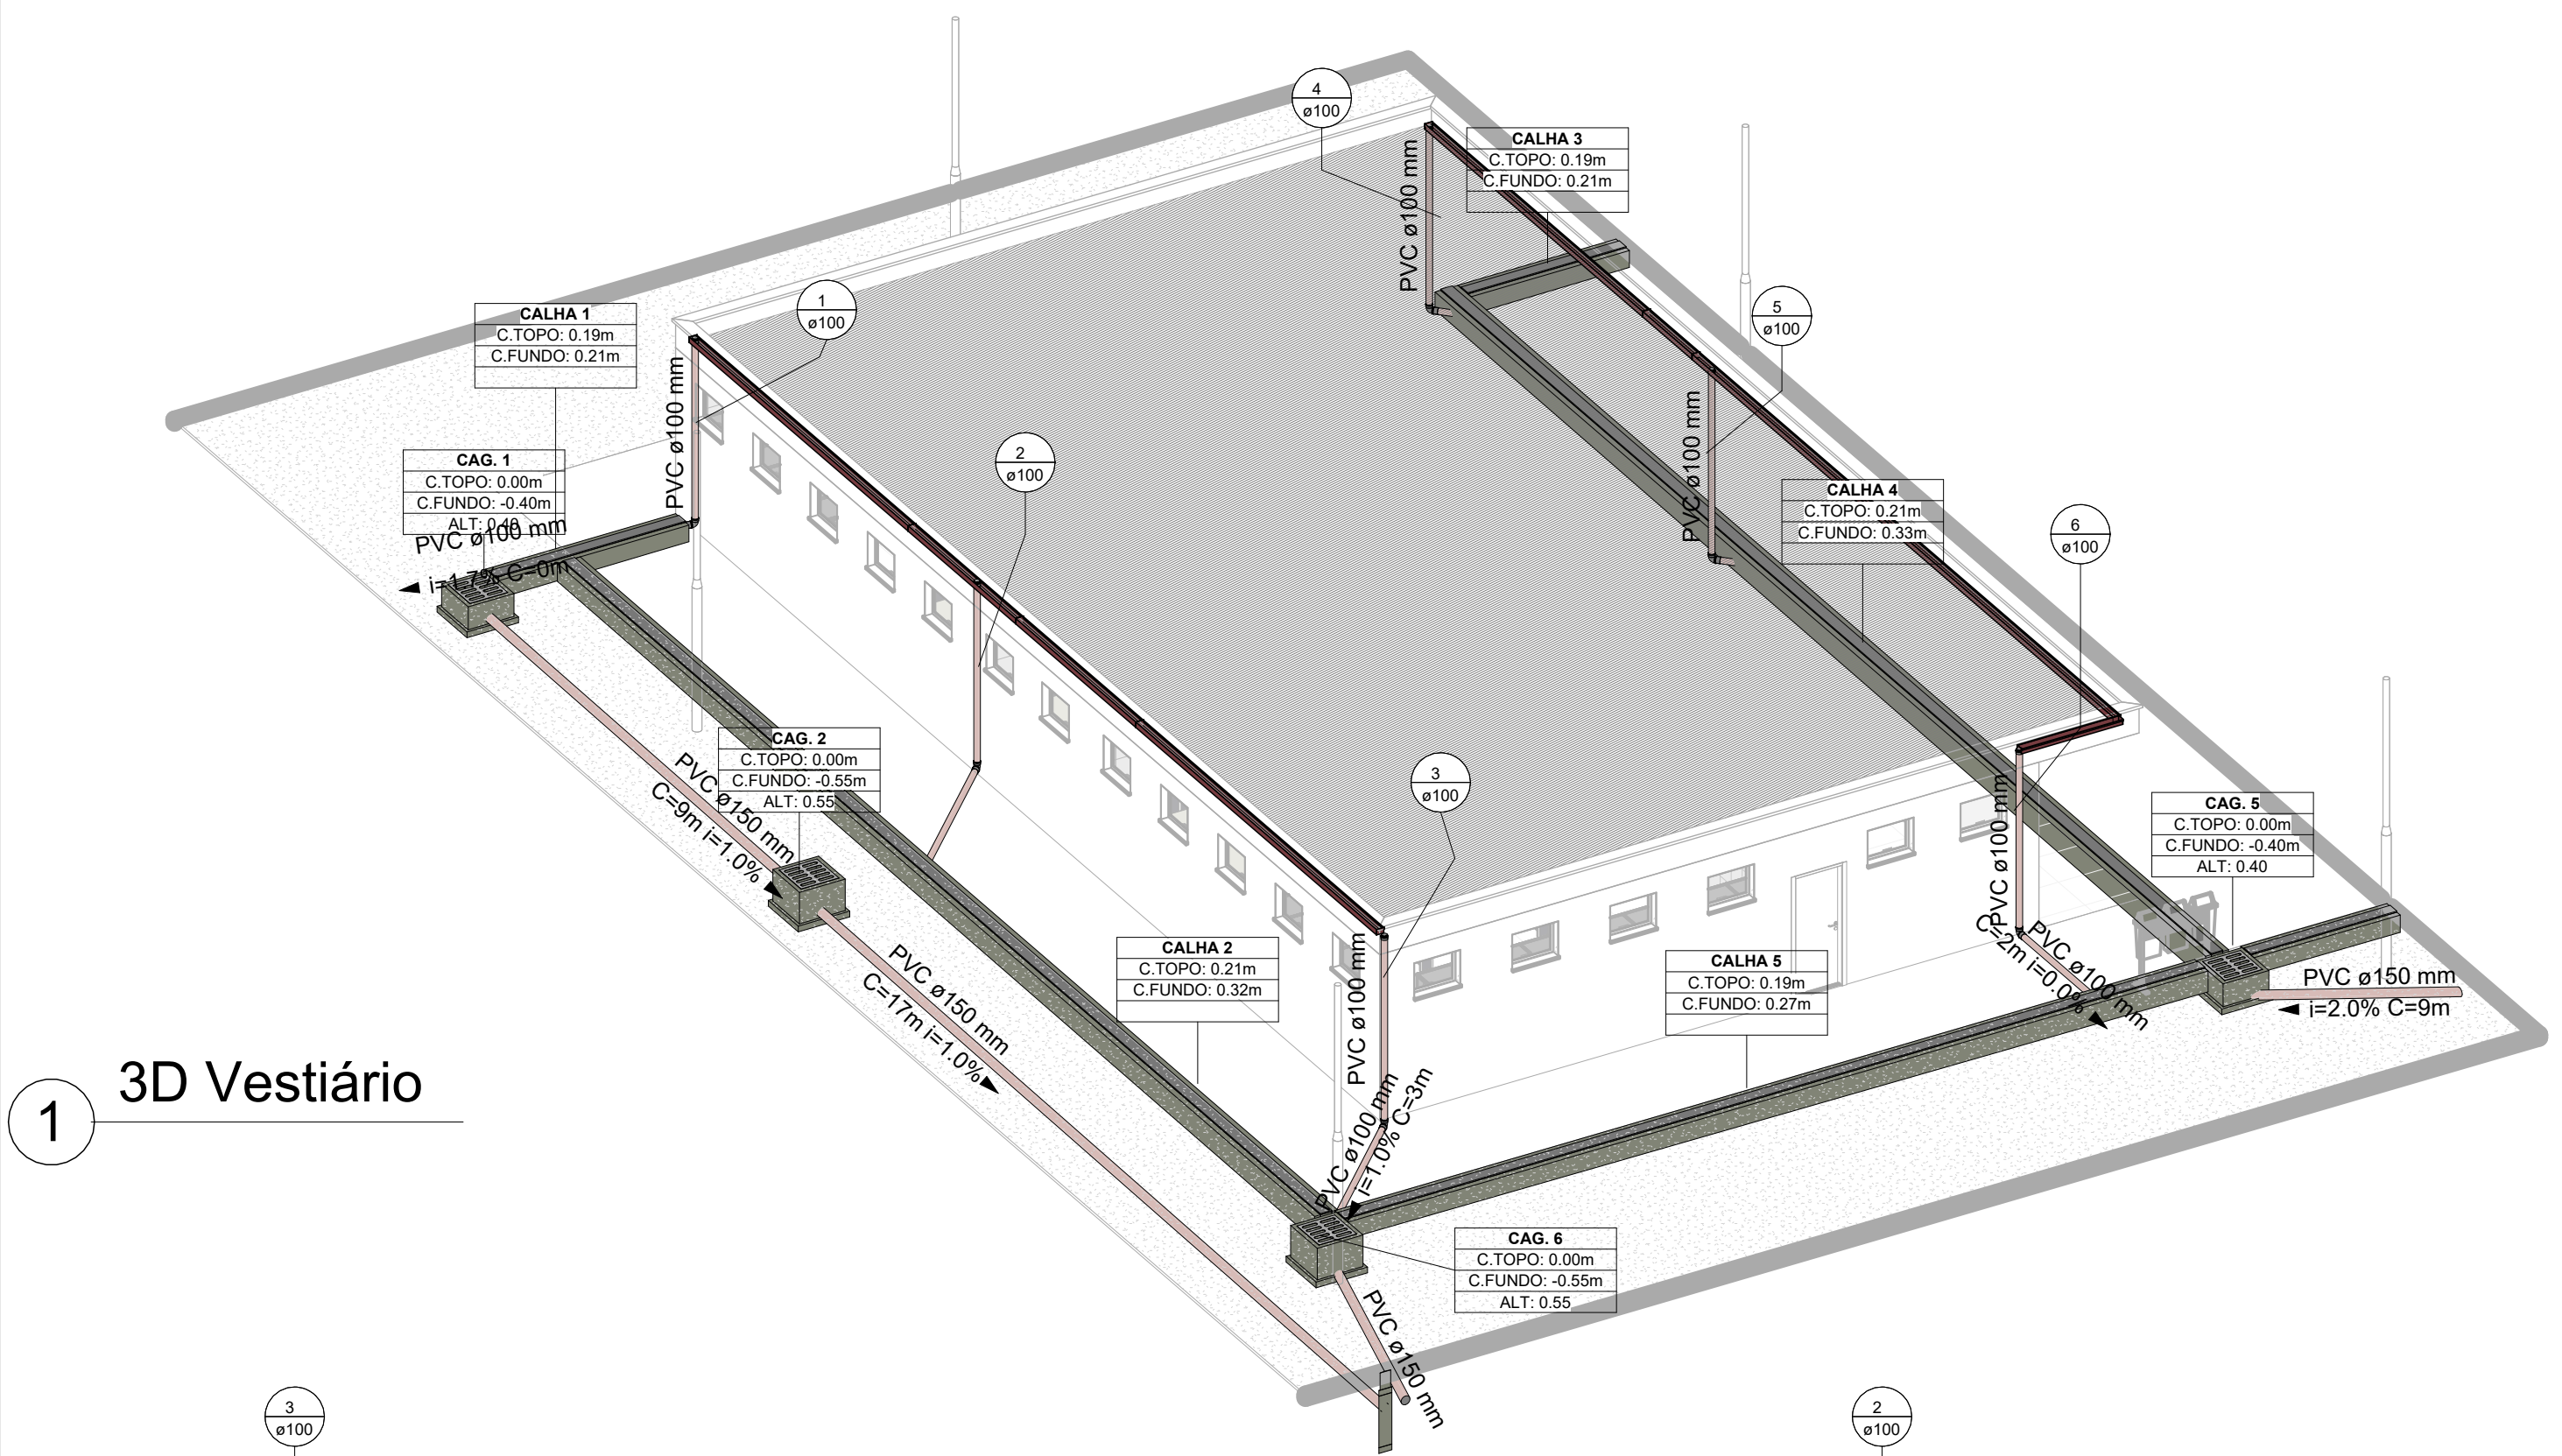


2 Tubos de Queda Vestiário 1  
1 : 50

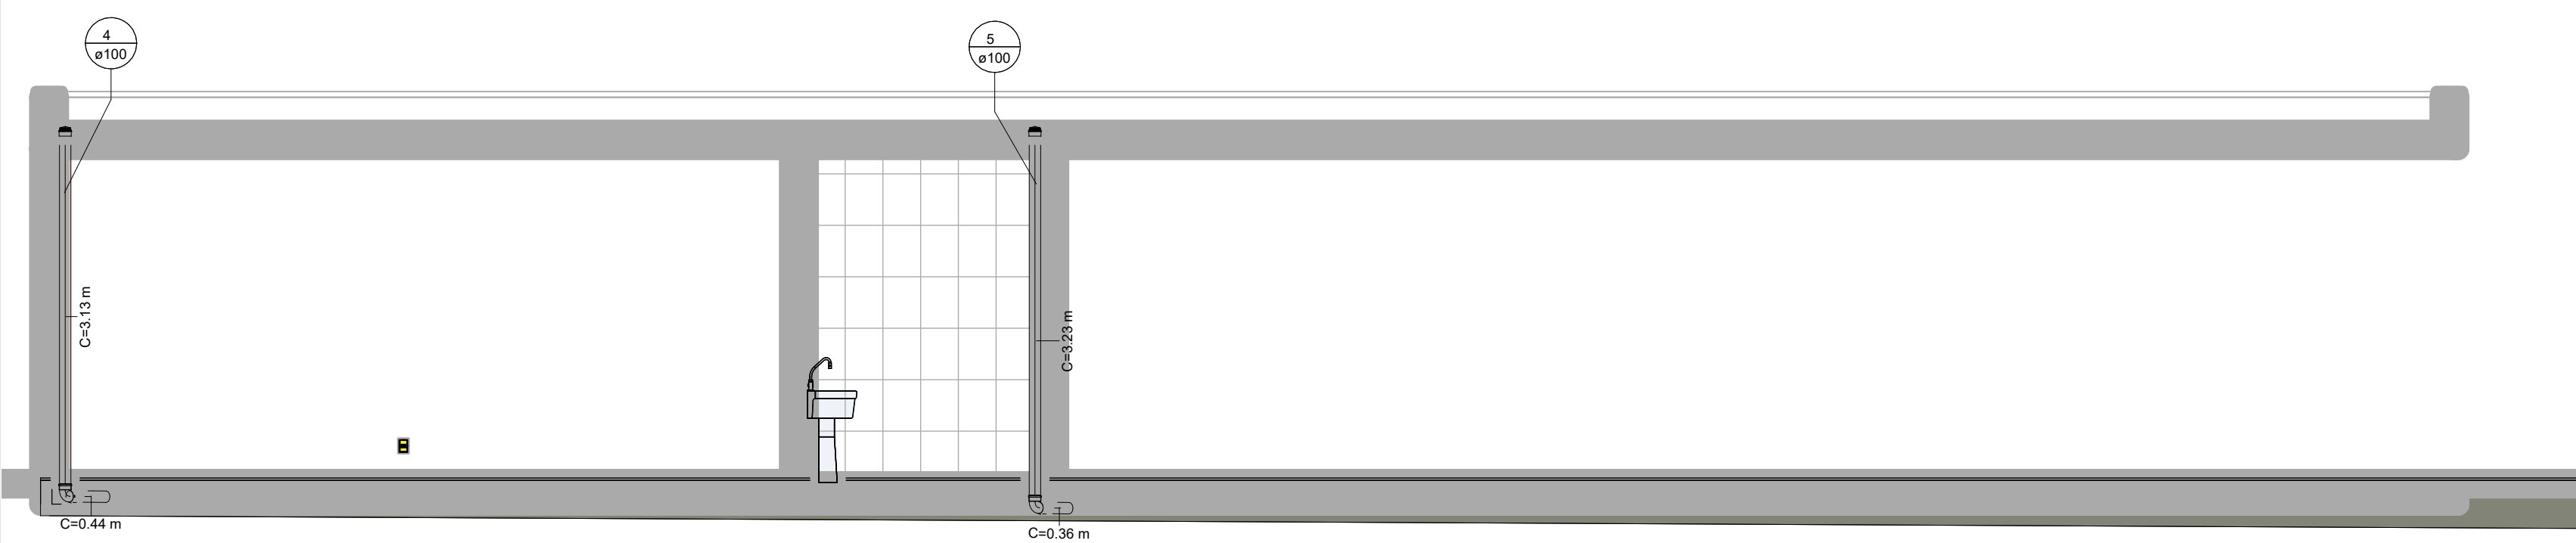

3 Tubos de Queda Vestiário 2  
1 : 50

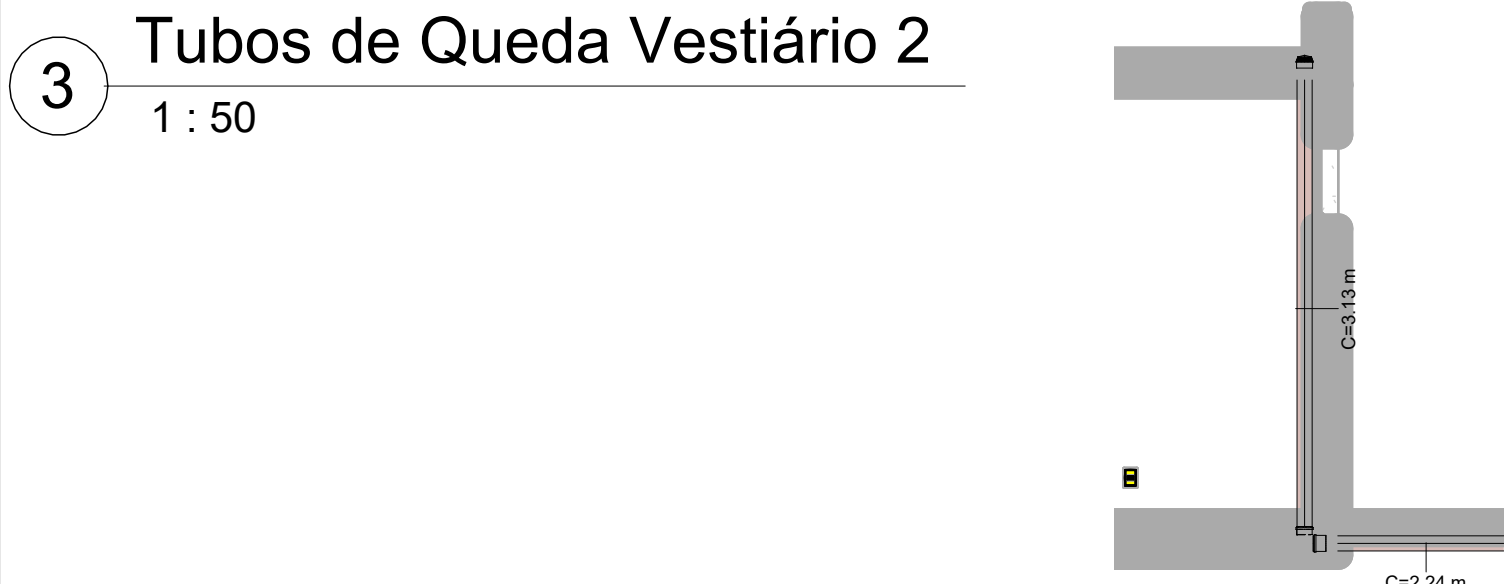

7 Tubos de Queda Vestiário 6  
1 : 50

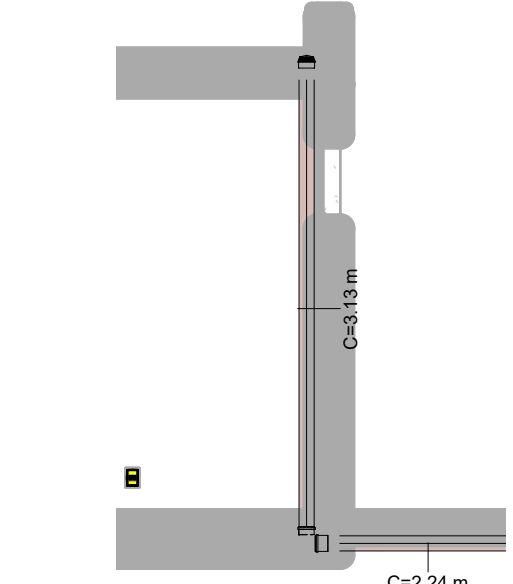

LEGENDA


IDENTIFICADOR DE TUBOS

MATERIAL DO TUBO  
DIÂMETRO DO TUBO  
PVC Ø100mm  
C=0,00m i = 1,00%


SENTIDO DO FLUXO  
INCLINAÇÃO DO TUBO  
COMPRIMENTO DO TUBO

NOTA:  
- TUBULAÇÕES DE 200mm E 300 MM DEVEM SER DE PVC SÉRIE JEI  
- UNIDADE DE COTAS EM METROS, EXCETO QUANDO ESPECIFICADO;  
- COTAS DE ELEVAÇÃO REFERENCIADAS PELO PONTO BASE DO PROJETO;  
- SISTEMA FOI PROJETADO SEM INFORMAÇÕES TOPOGRÁFICAS. A REDE DEVE SER OTIMIZADA CONSIDERANDO A TOPOGRAFIA DO LOCAL A SER IMPLANTADA.  
- DADOS DE PRECIPITAÇÃO FORAM OBTIDOS CONSIDERANDO O ATENDIMENTO DE 80% DAS CIDADES CONSTANTES NA NBR 10.844/1989. O PROJETO PODE SER OTIMIZADO PARA AS PRECIPITAÇÕES LOCAIS.



4 Tubos de Queda Vestiário 3  
1 : 50

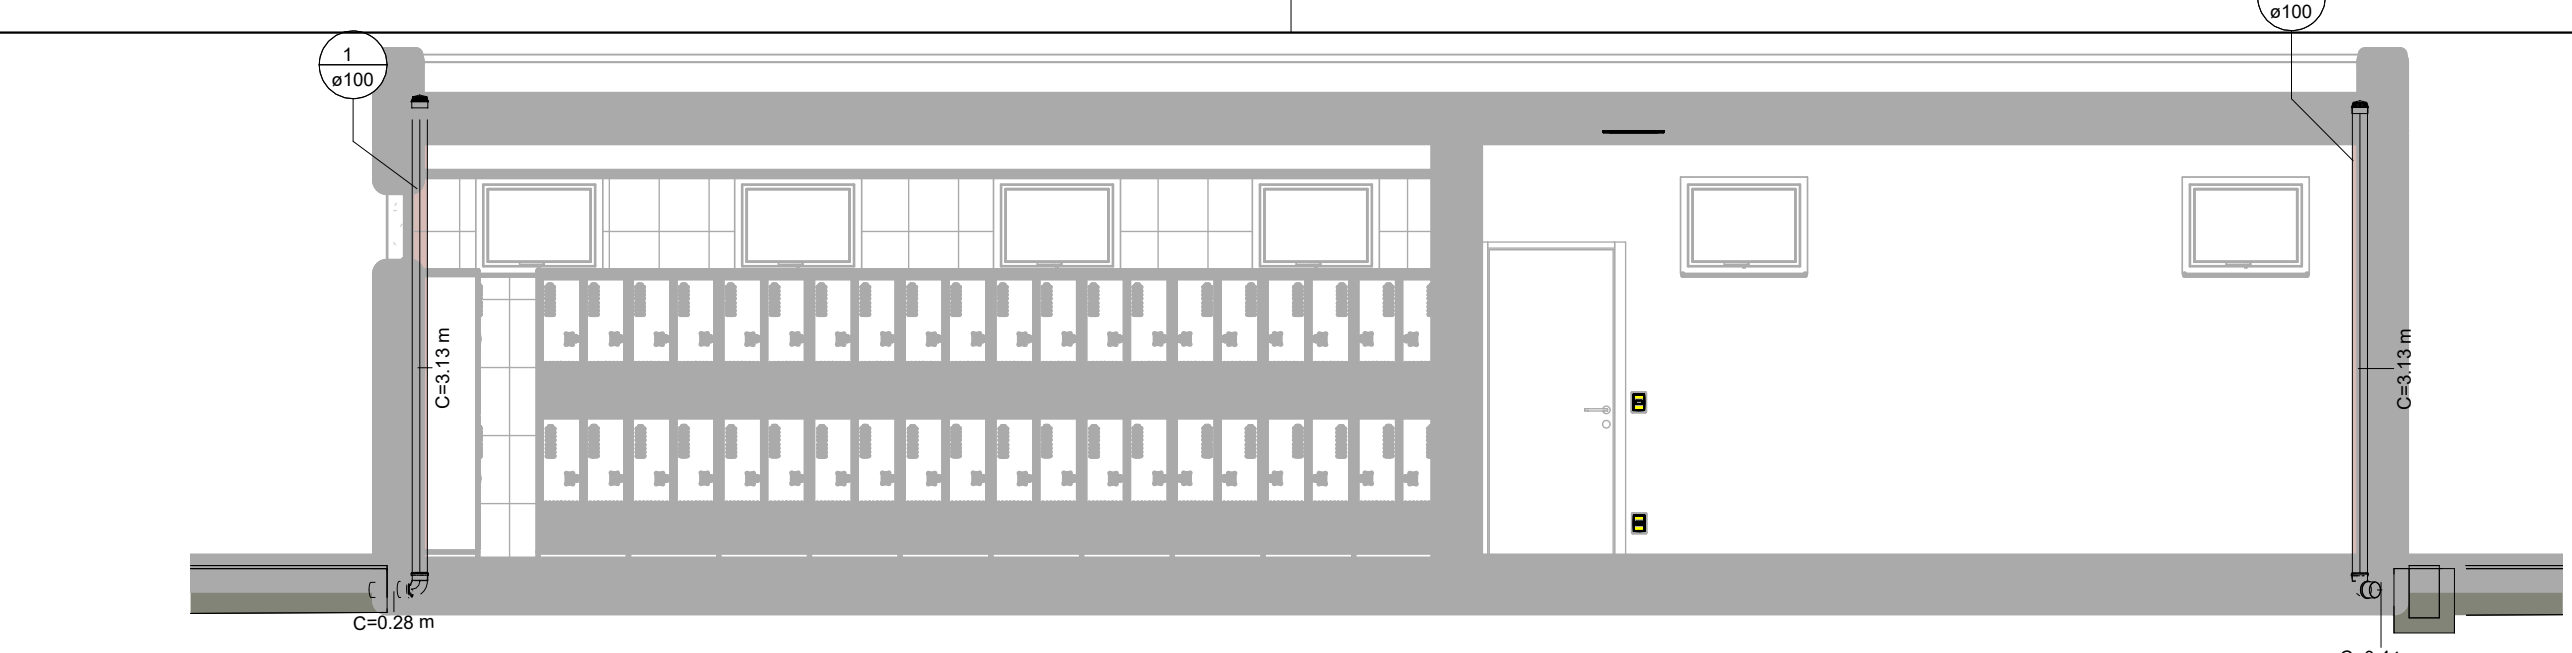

5 Tubos de Queda Vestiário 4  
1 : 50

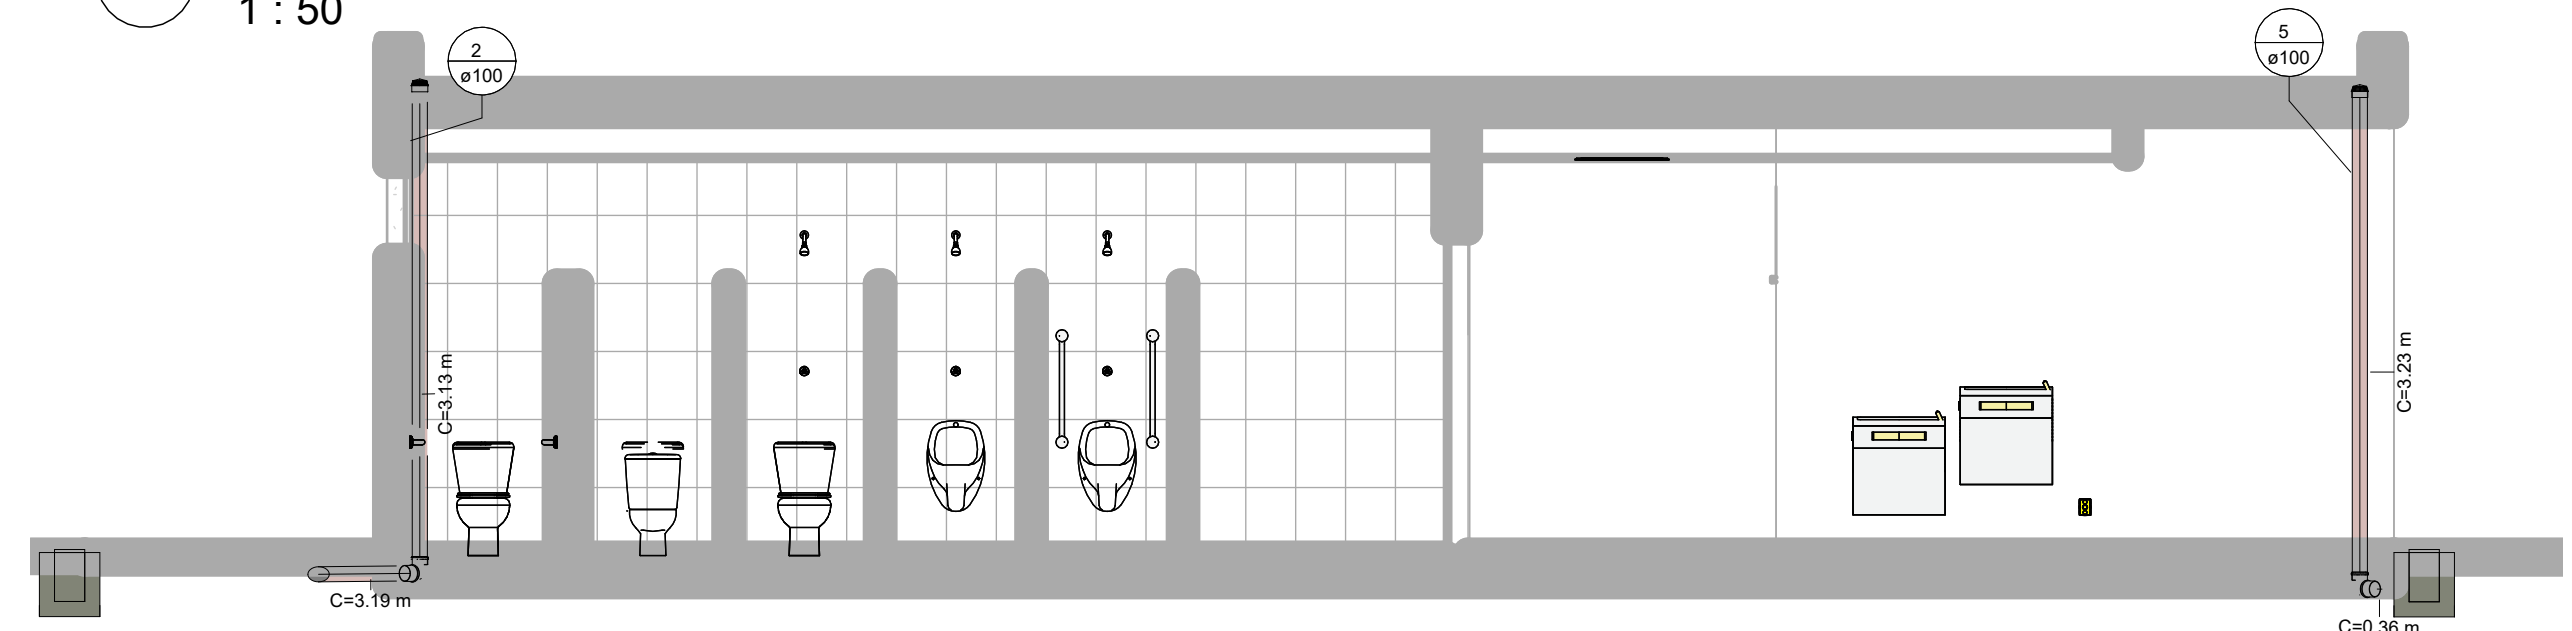

6 Tubos de Queda Vestiário 5  
1 : 50

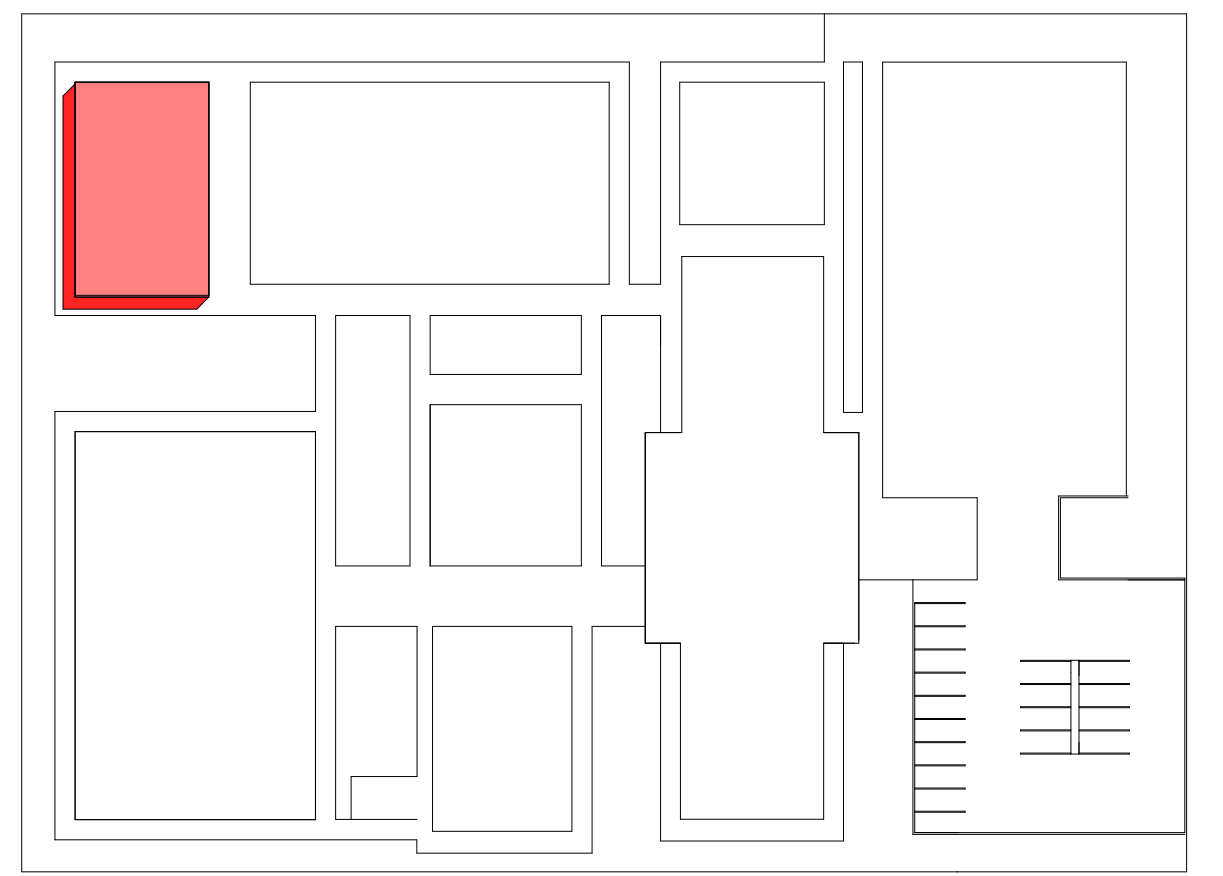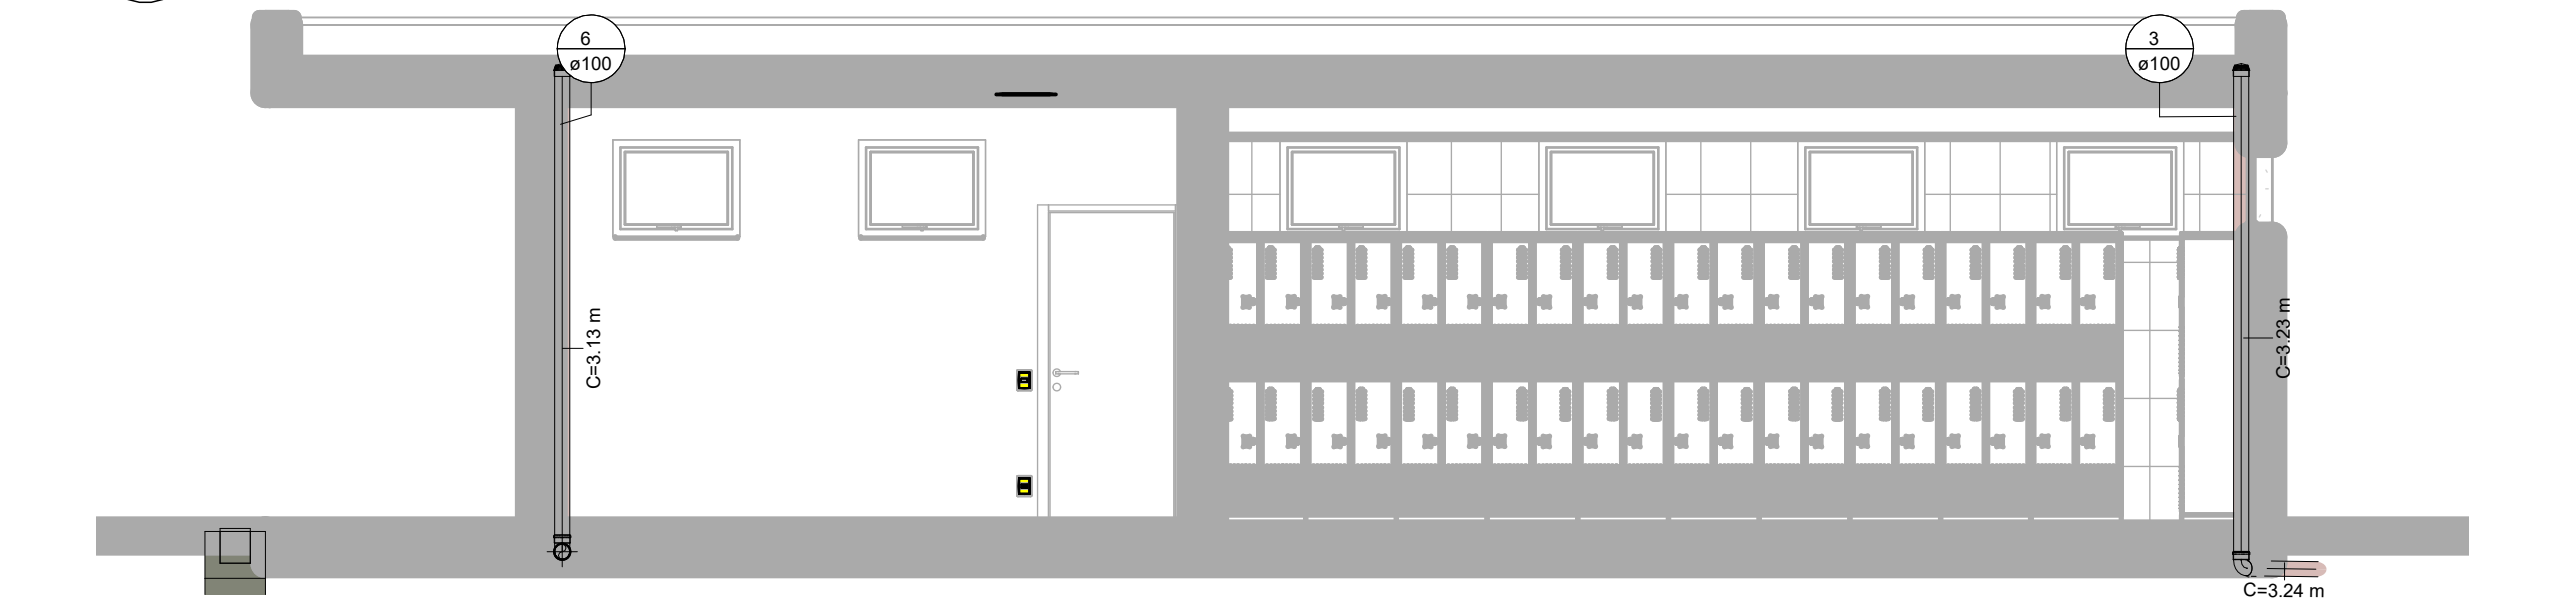

LEGENDA PLUVIAL

TUBO DE CONCRETO (ÁGUAS PLUVIAIS)

RD - TUBO PEAD FLEXIVEL CORRUGADO PERFURADO PARA DRENAGEM DN. INDICADO

TUBO PARA ÁGUAS PLUVIAIS PVC SÉRIE REFORÇADA (SR) DN. INDICADO

CALHA DE PISO EM ALVENARIA COM GRELHA EM CONCRETO OU METÁLICA, COMO INDICADA EM PROJETO

CA. - CAIXA DE AREIA .60x.60xVARm EM ALVENARIA COM TAMPA DE CONCRETO

CI. - CAIXA DE INSPEÇÃO .60x.60xVARm EM ALVENARIA COM TAMPA DE CONCRETO

PV. - POÇO DE VISITA

BL. - BOCA DE LOBO

MAPA CHAVE 2 - VESTIÁRIOS

ESCALA 1 : 750

Nº REV.	T.E.	EMISSÃO INICIAL	Verificador	Verificador
		DESCRIÇÃO	RESPONSÁVEL	DATA
REVISÕES				
T.E.	(A) PRELIMINAR (B) PARA APROVAÇÃO	(C) PARA CONHECIMENTO (D) PARA COTAÇÃO	(E) PARA CONSTRUÇÃO (F) CONFORME COMPRADO	(G) CONFORME CONSTRUÍDO (H) CANCELADO
NOTAS				
DESCRIÇÃO: Perspectiva - Vestiário Tubos de Queda				
FOLHA: 09				
EMPENHAMENTO: CONVIVE				
LOCAL: REFERENCIAL NACIONAL				
FASE DE PROJETO: ANTERPROJETO				
PROPRIETÁRIO: SENAPPEN				
DATA: ADOCTO2024	ESCALA: Como indicado	DESENHO: DDFE	REVISÃO:	ARQUIVO:
NÃO VEICULAR SEM PRÉVIA AUTORIZAÇÃO				