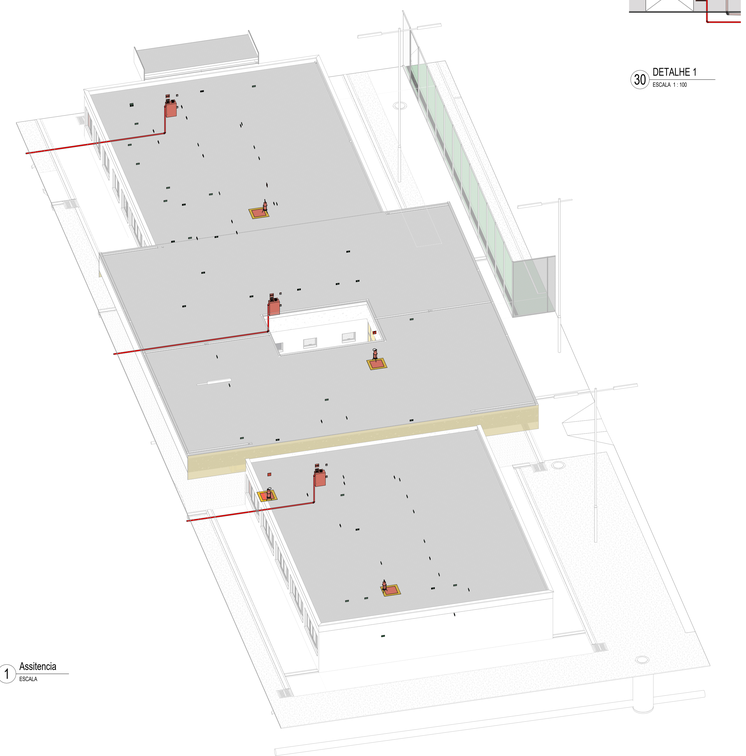

1 Assitencia
ESCALA

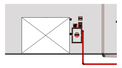

30 DETALHE 1
ESCALA 1 : 100

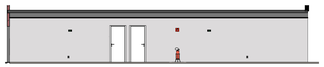

2 DETALHE 2
ESCALA 1 : 100

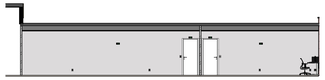

3 DETALHE 3
ESCALA 1 : 100

4 DETALHE 4
ESCALA 1 : 100

5 DETALHE 5
ESCALA 1 : 100

6 DETALHE 6
ESCALA 1 : 100

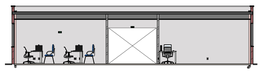

7 DETALHE 7
ESCALA 1 : 100

LEGENDA SIMBOLOS GRAFICOS EQUIPAMENTOS DE PROJETO E COMBATE A CONTRA INCÊNDIO		
GRUPO	LEGENDA	DESCRIÇÃO
EXTINTORES		EXTINTOR DE PÓ QUÍMICO ABC, CAP. 06kg FABRICADO EM CHAPA DE AÇO CARBONO DE ALTA RESISTÊNCIA DECAPADAS E PINTADAS COM TINTA EPÓXI, VÁLVULA EM LATÃO FORJADO E ALUMÍNIO E VÁLVULA EM LATÃO FORJADO E MANOMETRO PINTADOS COM FUNDO PRIMER E ESMALTE SINTÉTICO VERMELHO. CAP. EXTINTORA 2A:20-B:C.
HIDRANTE		ABRIGO PARA HIDRANTE EM CHAPA DE AÇO CARBONO, MEDINDO 90 X 60 X 30 CM. COM LANTE DE MANGUEIRAS PARA COMBATE A INCÊNDIO (61+ 1/2", TIPO I), EM FIBRA DE POLIESTER E TUBO INTERNO EM BORRACHA SINTÉTICA, COM 15 M DE COMPRIMENTO. REGISTRO - VALVULA GLOBO ANGULAR 45° EM LATÃO, (61+ 1/2" (65 MM) COM REDUÇÃO STORZ PARA 2 1/2"X 1/2". ESGUICHO TIPO STORZ PARA CONDUZIR DE ENGATE RAPIDO. ESGUICHO COM JATO REGULAVEL DE ENGATE RAPIDO (61+ 1/2" EM LATÃO PARA COMBATE A INCÊNDIO.
	FIG 27	TUBO DE FERRO GALVANIZADO COM COSTURA, CLASSE MÉDIA, DN100 (4") / DN80 (3") / DN65 (2 1/2"), CONFORME PROJETO, CONFORME ROSQUEADOS, INSTALADO EM REDE DE ALIMENTAÇÃO PARA HIDRANTE.
	FIG 07	TUBO DE FERRO GALVANIZADO COM COSTURA, CLASSE MÉDIA, DN100 (4") / DN65 (2 1/2"), DN40 (1 1/2"), CONFORME PROJETO, CONFORME ROSQUEADOS, INSTALADOS EM REDE DE ALIMENTAÇÃO PARA HIDRANTE.
		COLUNA DE INCÊNDIO QUE SOBE EM FERRO GALVANIZADO. (ENDIVIDADO EM PRANCHA
		COLUNA DE INCÊNDIO QUE DESCE EM FERRO GALVANIZADO. (ENDIVIDADO EM PRANCHA
DETECÇÃO E ALARME		AVISADOR SONORO E VISUAL (COM GONGO) ACIONADOR MANUAL DO SISTEMA DE DETECÇÃO E ALARME
		CENTRAL DE ALARME

LEGENDA DE PLACAS DE SINALIZAÇÃO

SINALIZAÇÃO RETANGULAR	SINALIZAÇÃO QUADRADA	SINALIZAÇÃO TRIANGULAR	SINALIZAÇÃO CIRCULAR
CÓDIGO H (mm)	CÓDIGO L (mm)	CÓDIGO L (mm)	CÓDIGO D (mm)

CÓDIGO	SÍMBOLO	SIGNIFICADO	FORMA E COR	DIMENSÃO (mm)
S-1		ORIENTAÇÃO DO SENTIDO DA SAÍDA DE EMERGÊNCIA	SÍMBOLO RETANGULAR FUNDO: VERDE PICT.: FOTOLUMIN.	280X130
S-2		ORIENTAÇÃO DO SENTIDO DA SAÍDA DE EMERGÊNCIA	SÍMBOLO RETANGULAR FUNDO: VERDE PICT.: FOTOLUMIN.	280X130
S-3		SAÍDA DE EMERGÊNCIA (SOBRE A PORTA)	SÍMBOLO RETANGULAR FUNDO: VERDE PICT.: FOTOLUMIN.	280X130
E-5		EXTINTOR DE INCÊNDIO	SÍMBOLO RETANGULAR FUNDO: VERMELHO PICT.: FOTOLUMIN.	200
E-8	H	ABRIGO DE MANGUEIRAS E HIDRANTES	SÍMBOLO RETANGULAR FUNDO: VERMELHO PICT.: FOTOLUMIN.	200
E-2		ALARME DE INCÊNDIO	SÍMBOLO RETANGULAR FUNDO: VERMELHO PICT.: FOTOLUMIN.	130x260

SINALIZAÇÃO - TABELA DE CORES

COR	MUNSELL	PANTONE	CMYK	
VERMELHO	5R 4/14	484C	C00M100Y100K0	
AMARELO	5Y 8/12	109C	C00M07Y940	R255 G255 B0
VERDE	2.5G 3/4	354C	C78M00Y87K0	R0 G97 B0
PRETA	N 1 0/	419C	C00M00Y00	R0 G0 B0
BRANCO	N 9.5/	-	-	-

8 DETALHE 8
ESCALA 1 : 100

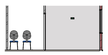

9 DETALHE 9
ESCALA 1 : 100

10 DETALHE 10
ESCALA 1 : 100

11 DETALHE 11
ESCALA 1 : 100

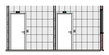

12 DETALHE 12
ESCALA 1 : 100

13 DETALHE 13
ESCALA 1 : 100

LEGENDA INCENDIO
1 : 50

14 DETALHE 14
ESCALA 1 : 100

15 DETALHE 15
ESCALA 1 : 100

16 DETALHE 16
ESCALA 1 : 100

17 DETALHE 17
ESCALA 1 : 100

19 DETALHE 18
ESCALA 1 : 100

18 DETALHE 19
ESCALA 1 : 100

20 DETALHE 20
ESCALA 1 : 100

21 DETALHE 21
ESCALA 1 : 100

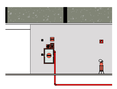

22 DETALHE 22
ESCALA 1 : 100

23 DETALHE 23
ESCALA 1 : 100

24 DETALHE 24
ESCALA 1 : 100

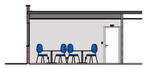

25 DETALHE 25
ESCALA 1 : 100

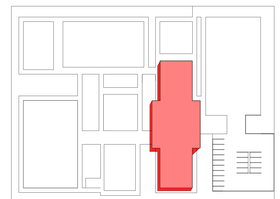

MAPA-CHAVE DA ASSISTÊNCIA
ESCALA 1 : 750

26 DETALHE 26
ESCALA 1 : 100

27 DETALHE 27
ESCALA 1 : 100

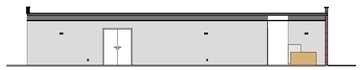

28 DETALHE 28
ESCALA 1 : 100

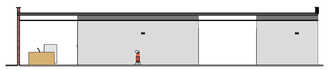

29 DETALHE 29
ESCALA 1 : 100

					Verificador
			EMISSÃO INICIAL		Verificador
Nº REV.	T.E		DESCRIÇÃO	RESPONSÁVEL	DATA
			REVISÕES		

T.E
TIPO DE EMISSÃO
(A) PRELIMINAR (B) PARA APROVAÇÃO (C) PARA CONHECIMENTO (D) PARA COTAÇÃO (E) PARA CONSTRUÇÃO (F) CONFORME COMPRADO (G) CONFORME CONSTRUÍDO (H) CANCELADO

NOTAS

DESCRIÇÃO	ASSISTÊNCIA	FOLHA	06
EMPREENDIMENTO	CONVIVE		
LOCAL			
FASE DO PROJETO	ANTEPROJETO		
RESPONSÁVEL	SECRETARIA NACIONAL DE POLÍTICAS PENAIS		
DATA -	ESCALA Como indicado	DESENHO SSPE	REVISÃO -

SENAPPEN | Secretaria Nacional de Políticas Penais

NÃO VEICULAR SEM PRÉVIA AUTORIZAÇÃO

A0 EXTENDIDA (1500.00 x 841.00mm)