


1

PVs 1 - 2


1 : 125

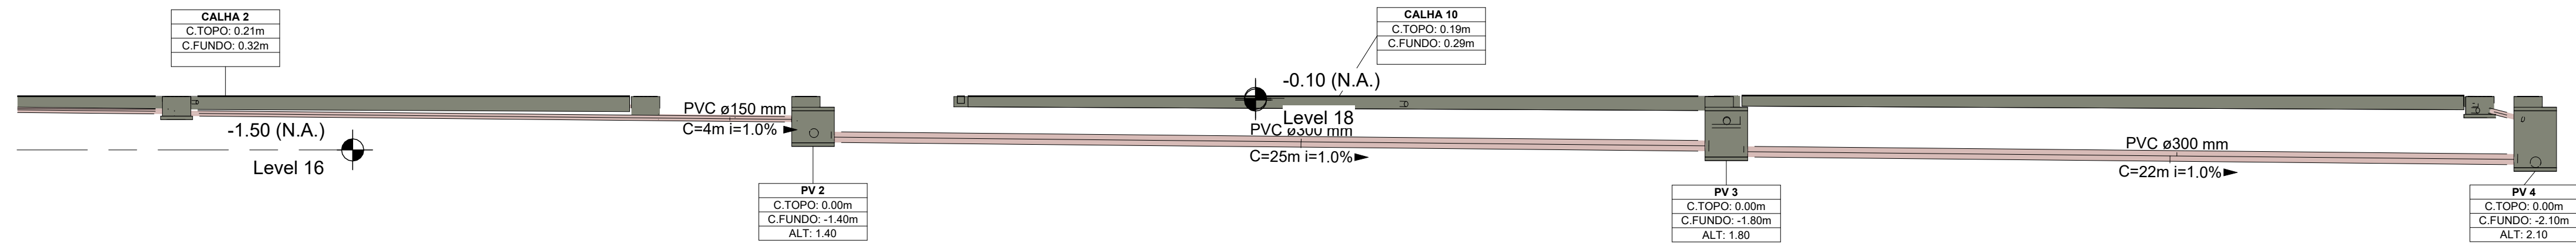

2

PVs 2-3-4


1 : 125

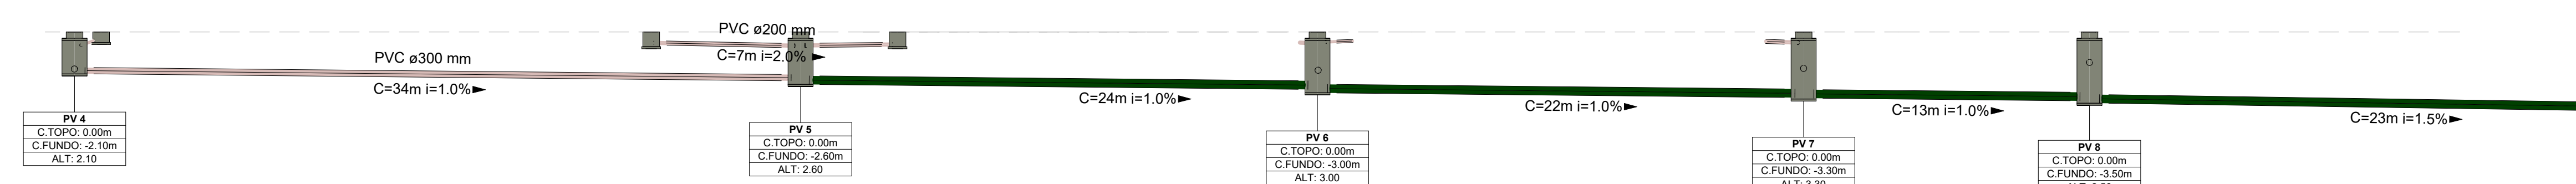

3

PVs 4-5-6-7-8


1 : 200

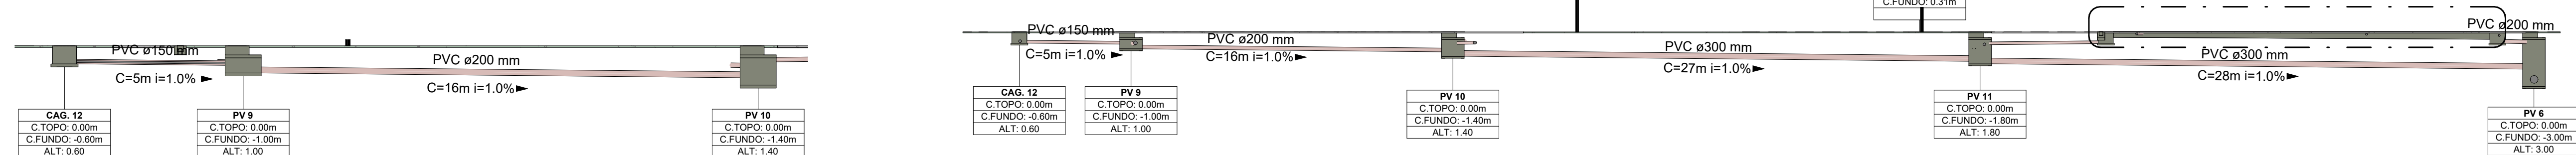

4

PVs 9-10


1 : 125

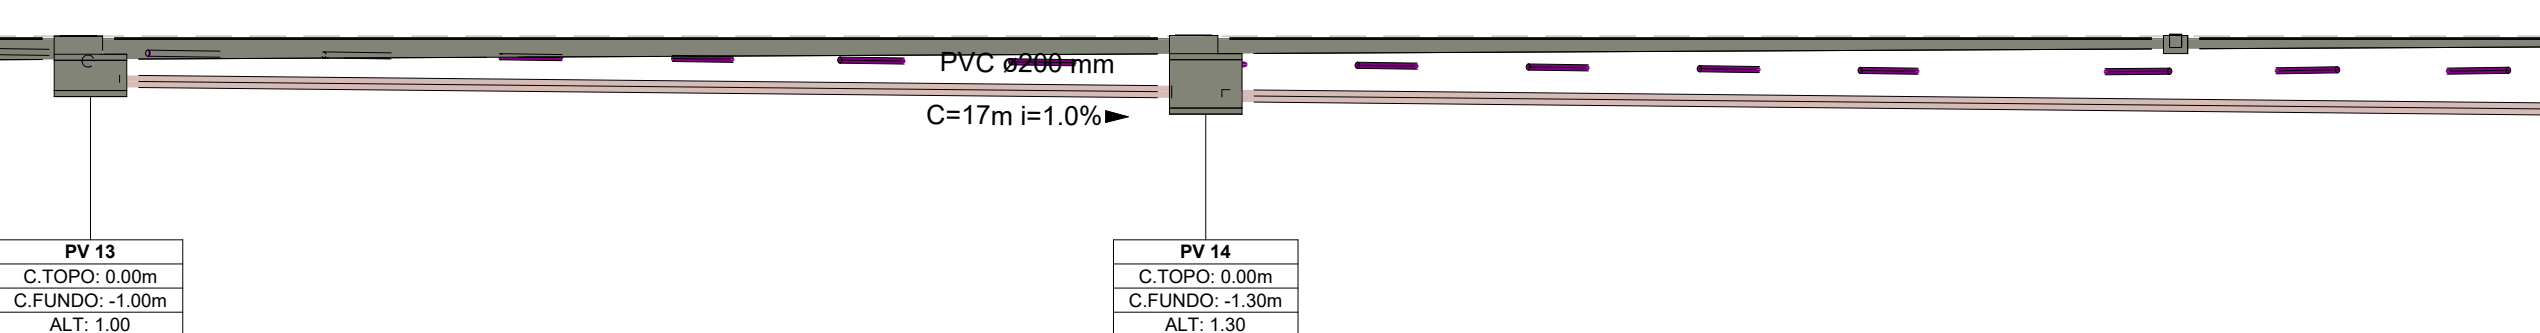

5

PVs 9-10-11-6

1 : 200

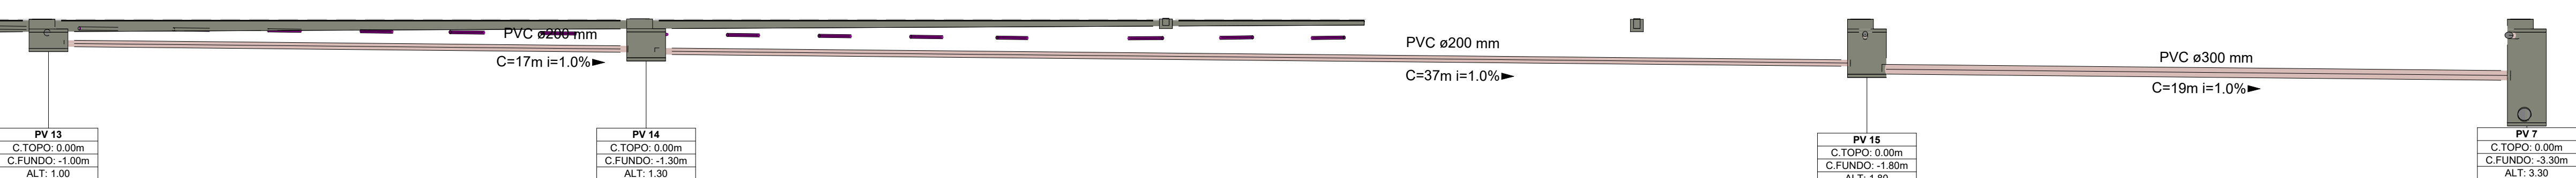

6

PVs 13-14-16-7

1 : 125



7


PVs 15-16-8

1 : 125



MAPA CHAVE 1 – IMPLANTAÇÃO

ESCALA 1 : 750

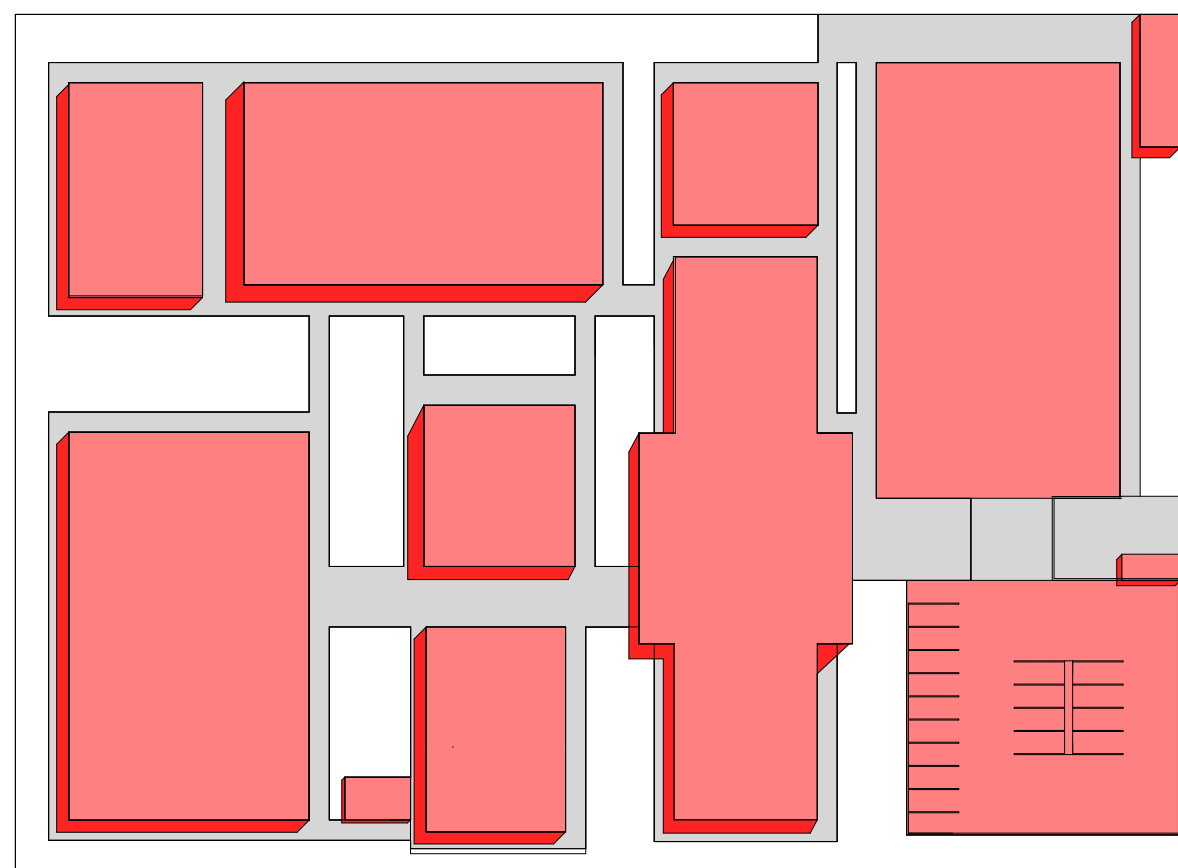

LEGENDA PLUVIAL	
	TUBO DE CONCRETO (ÁGUAS PLUVIAIS)
	RD - TUBO PEAD FLEXÍVEL CORRUGADO PERFORADO PARA DRENAGEM DN. INDICADO
	TUBO PARA ÁGUAS PLUVIAIS PVC SÉRIE REFORÇADA (SR) DN. INDICADO
	CALHA DE PISO EM ALVENARIA COM GRELHA EM CONCRETO OU METÁLICA, COMO INDICADA EM PROJETO
	CA - CAIXA DE AREIA .60x.60xVARm EM ALVENARIA COM TAMPA DE CONCRETO
	CI - CAIXA DE INSPEÇÃO .60x.60xVARm EM ALVENARIA COM TAMPA DE CONCRETO
	PV - POÇO DE VISITA
	BL - BOCA DE LOBO

		EMISSÃO INICIAL		Verificador	
Nº REV.	T.E.	DESCRIÇÃO		RESPONSÁVEL	DATA
REVISÕES					
T.E		(C) PARA CONHECIMENTO		(E) PARA CONSTRUÇÃO	
TIPO DE EMISSÃO		(D) PARA COTAÇÃO		(F) CONFORME COMPROADO	
(A) PRELIMINAR		(G) CONFORME CONSTRUÍDO		(H) CANCELADO	
(B) PARA APROVAÇÃO					
NOTAS					