



LEG- PN01  
ESCALA 1 : 10


LEG-PD01  
ESCALA 1 : 10

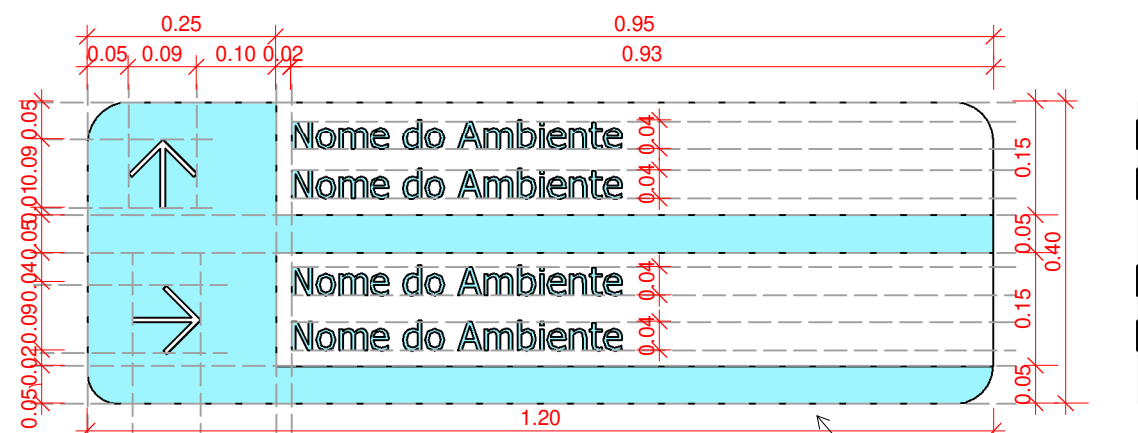


PLACA DIRECIONAL COR BRANCA ACM 3MM COM APLICAÇÃO DE ADESIVO VINÍLICO AZUL CLARO (RGB 159,245,253). FONTE TAHOMA BOLD 40MM

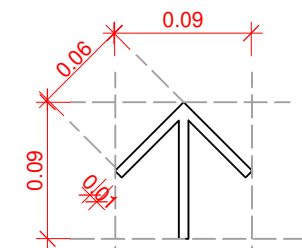


LEG- SETA  
ESCALA 1 : 5

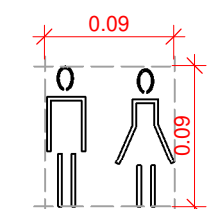

LEG-PICTOGRAMAS  
ESCALA 1 : 5

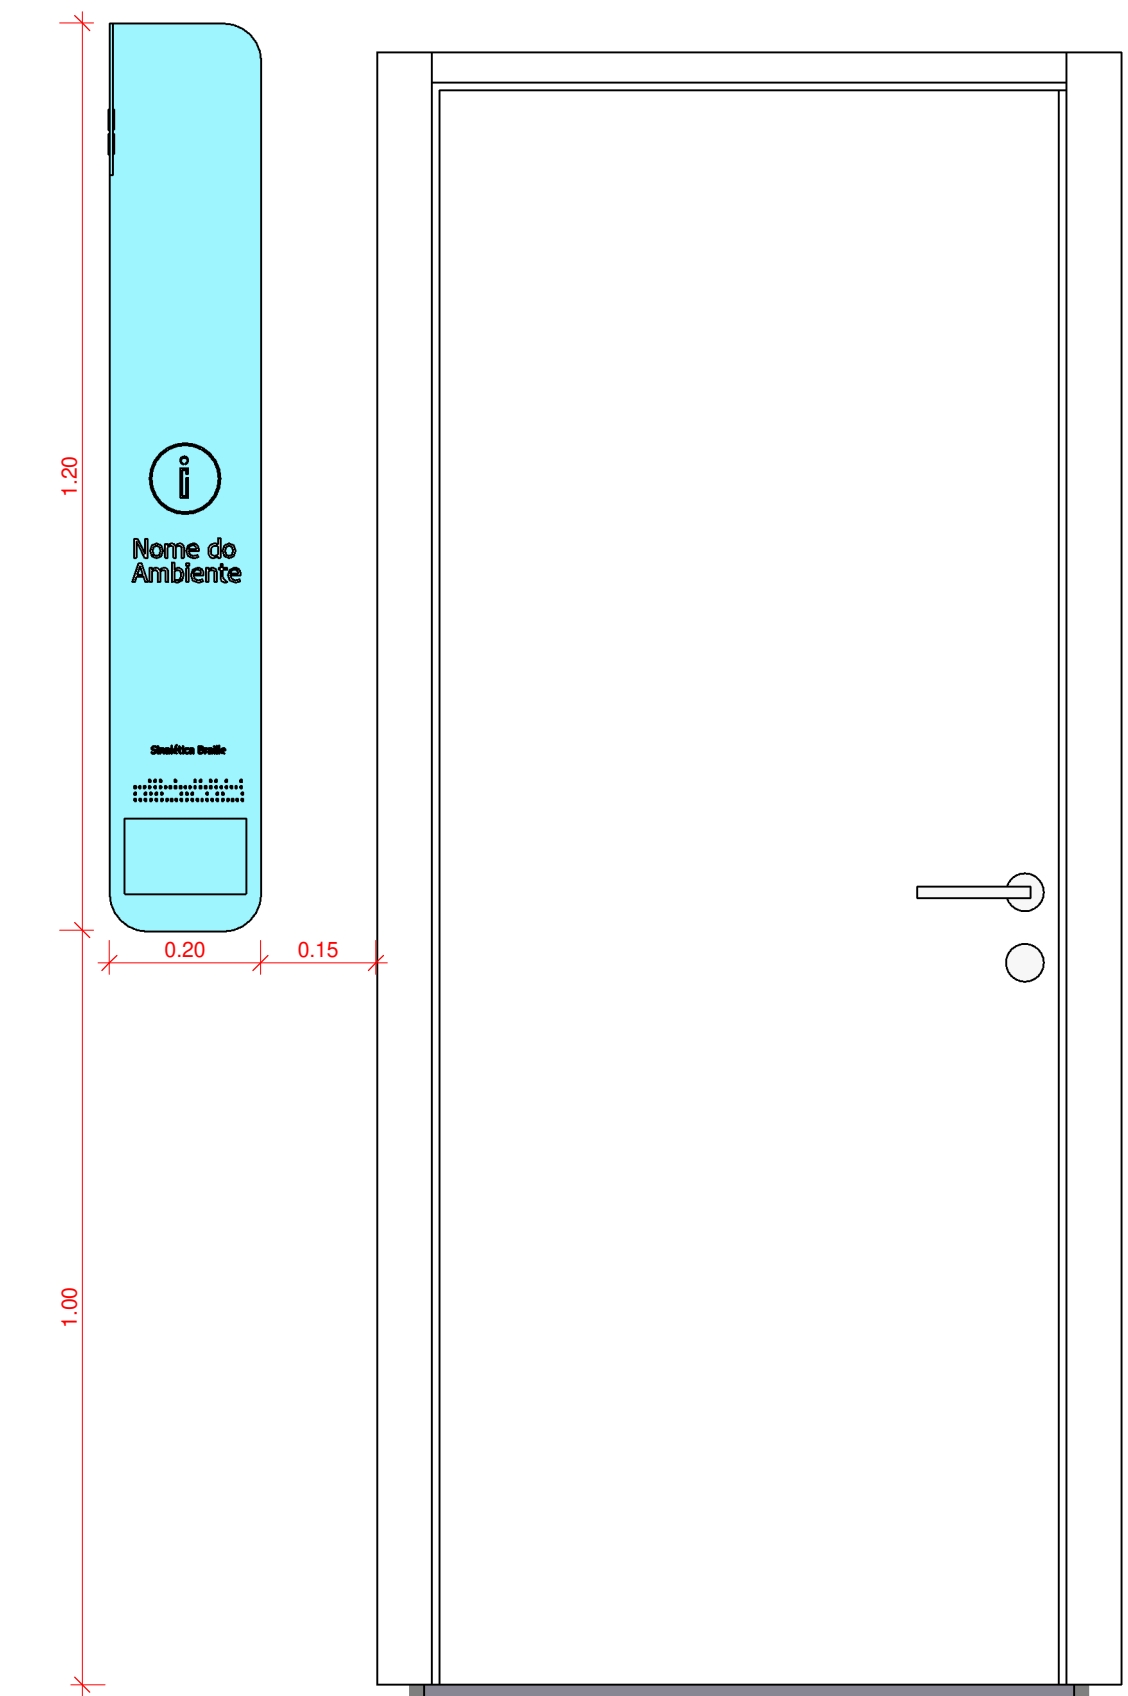

LEG-DET-PORTA  
ESCALA 1 : 10


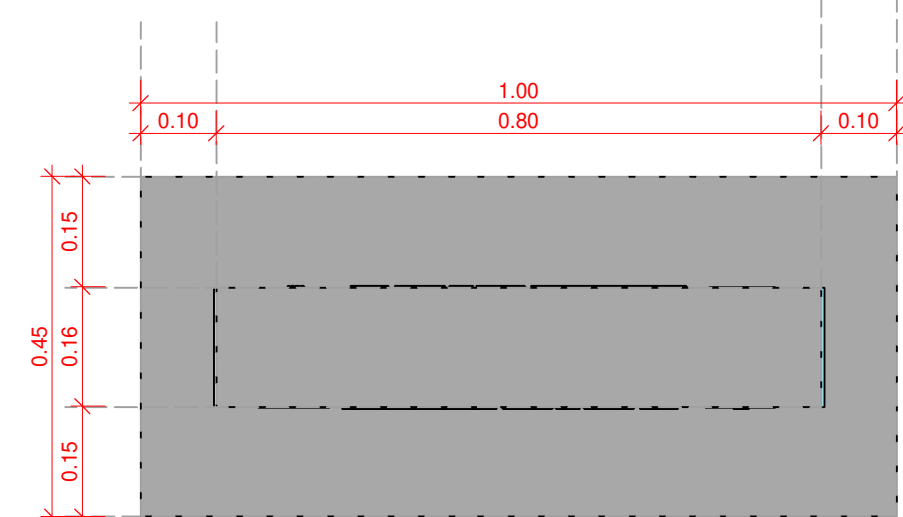


LEG- TOTEM  
ESCALA 1 : 10

TEXTO EM ADESIVO VINÍLICO DE COR BRANCA  
FONTE TAHOMA BOLD 40MM

PINTURA LÁTEX COR EDÍFÍCIO

PICTOGRAMA-SETA EM  
ADESIVO VINÍLICO DE COR CINZA  
RGB168,168,168

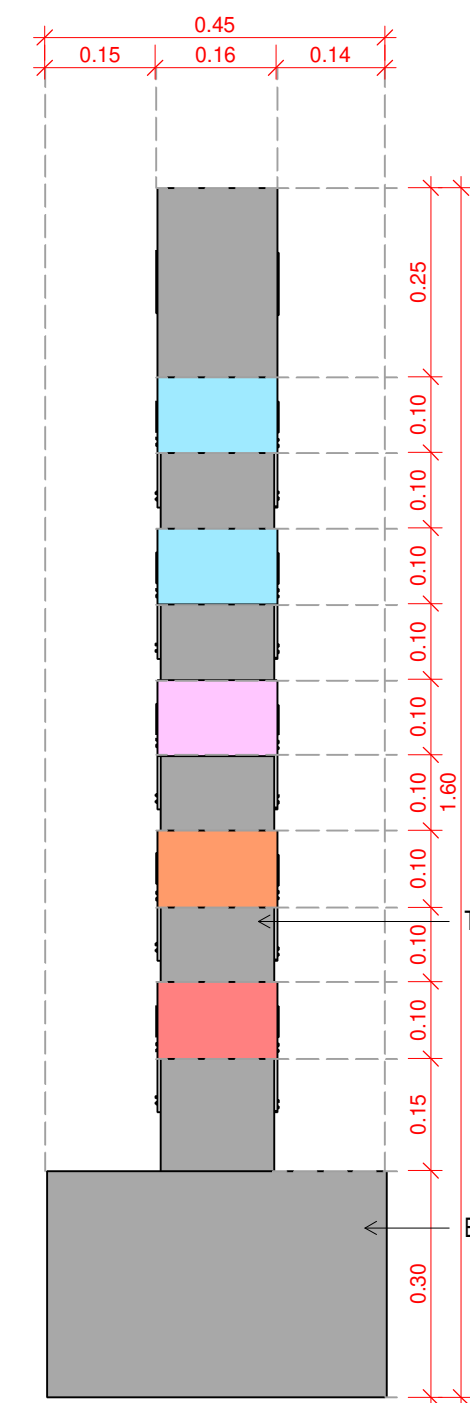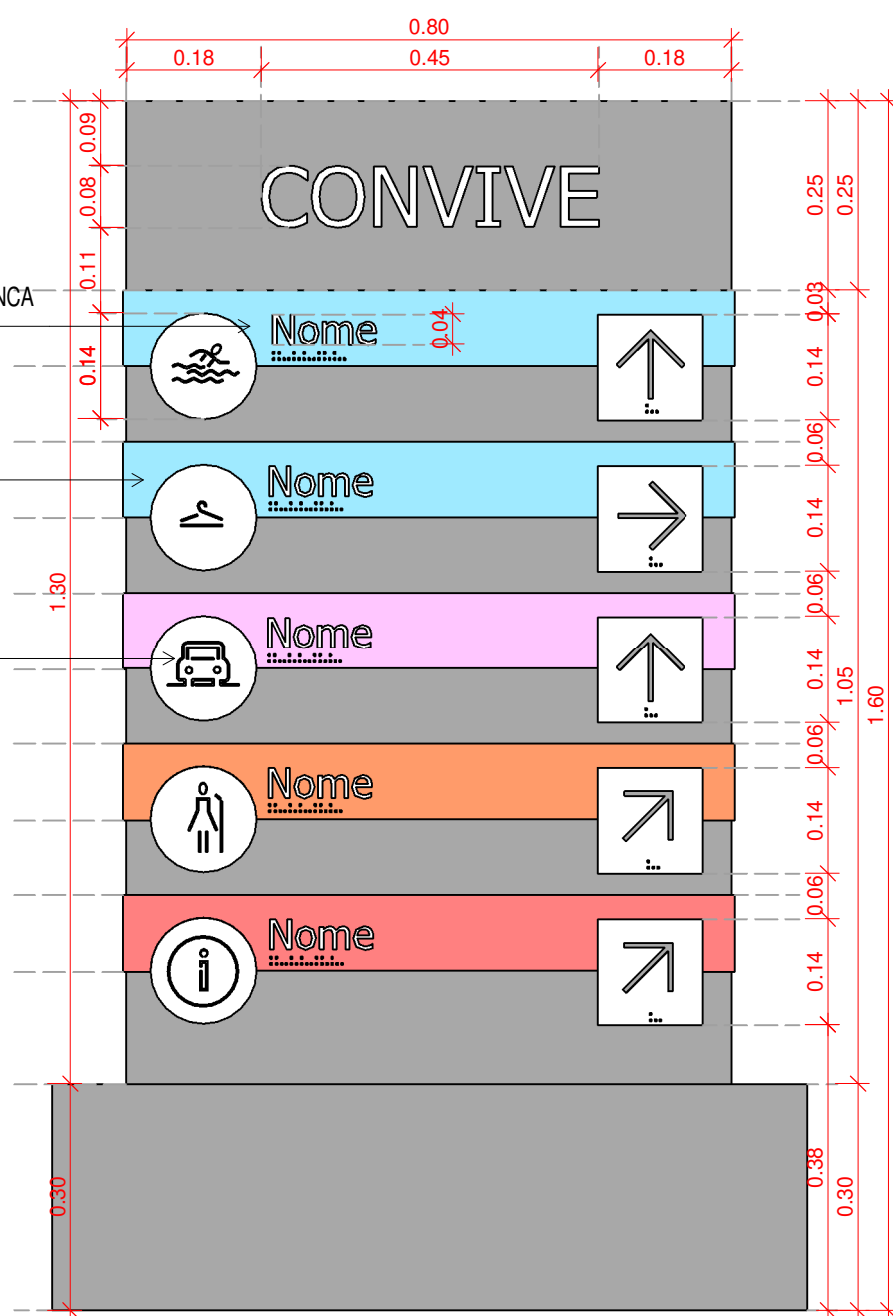

TOTEM DE IDENTIFICAÇÃO EM CONCRETO DE ALTA RESISTÊNCIA

BASE DO TOTEM EM CONCRETO DE ALTA RESISTÊNCIA

COMUNICAÇÃO VISUAL				
COD.	TIPO	MATERIAL	QTD.	
PD01	Placas Direcionais	PLACA DE ACM 3MM, MEDIDAS: 0,40M DE ALTURA POR 1,20M DE LARGURA, INSTALADA A 2,20M DO PISO, ADESIVADA NA COR AZUL	1	
PN01	Placas Nominais	PLACA DE ACM 3MM, MEDIDAS: 1,20M DE ALTURA POR 0,20M DE LARGURA, INSTALADA A 1,00M DO PISO, ADESIVADA NA COR AZUL	9	

REVISÃO	A	EMISSÃO INICIAL	CH-GS	28/03/2024
W-REV	T.E.	REVISÃO	RESPONSÁVEL	DATA
REVISÕES				
T.E.	(A) PRELIMINAR	(C) PARA CONHECIMENTO	(E) PARA CONSTRUÇÃO	(G) CONFORME CONSTRUÍDO
TIPO DE EMISSÃO	(B) PARA APROVAÇÃO	(D) PARA COTAÇÃO	(F) CONFORME COMPROVADO	(H) CANCELADO

NOTAS				

DESCRIÇÃO	DET.COMUNICAÇÃO VISUAL - VESTIÁRIOS			DATA	09/10
EXEMPLIFICADO	CONVIVE			RESPONSÁVEL TÉCNICO	CAROLINA NOVAS CHAGAS - CAU: A152207-8
LOCAL	A DEFINIR			RESPONSÁVEL PROJETO	GABRIELLA ASSIS SALES - CAU: A154598-1
PROJETO BÁSICO	DEPARTAMENTO PENITENCIÁRIO NACIONAL			PROJETO BÁSICO	

DATA	25/03/2024	ESCALA	Como indicado	DESENHO	DOPE	REVISÃO	R00	PROJETO	SNE-AREL-CIV-AREL-R00
------	------------	--------	---------------	---------	------	---------	-----	---------	-----------------------