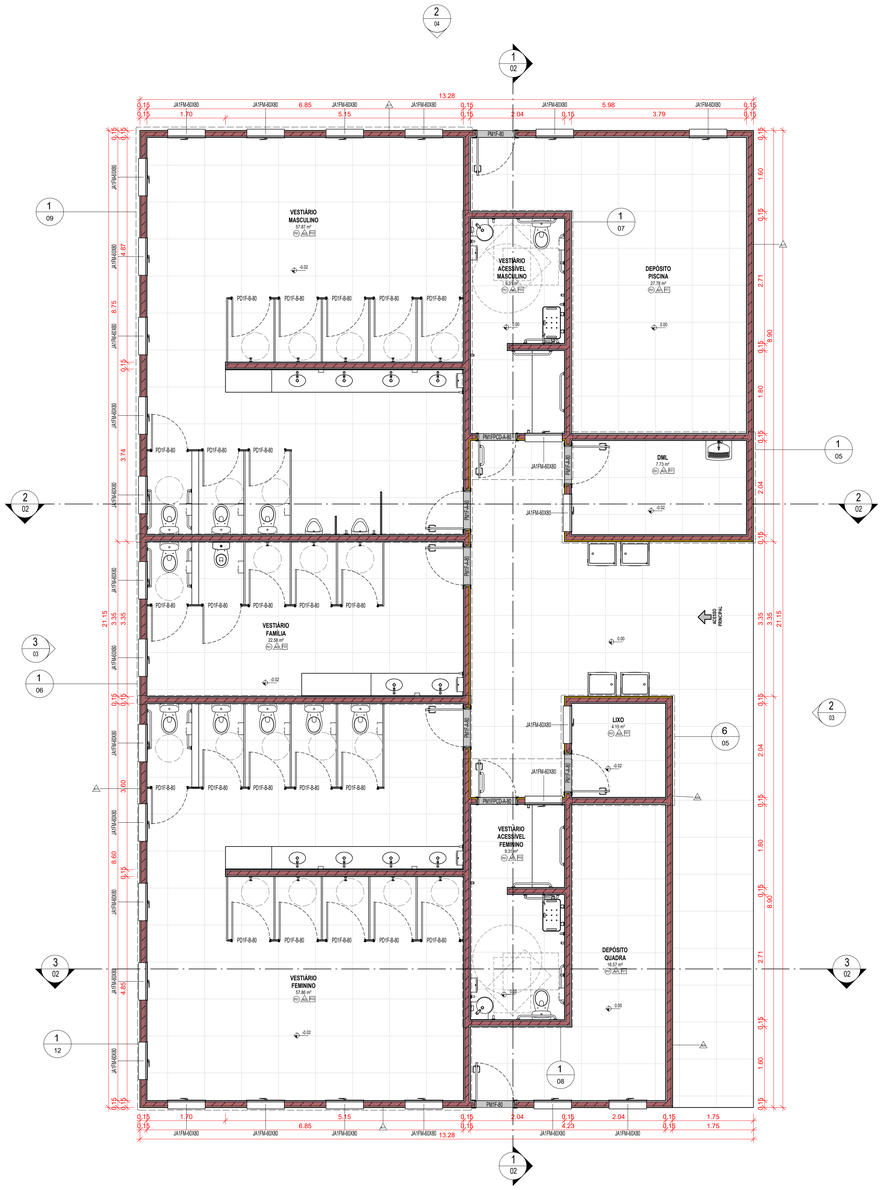

1 PLANTA TÉRREO
ESCALA 1 : 50

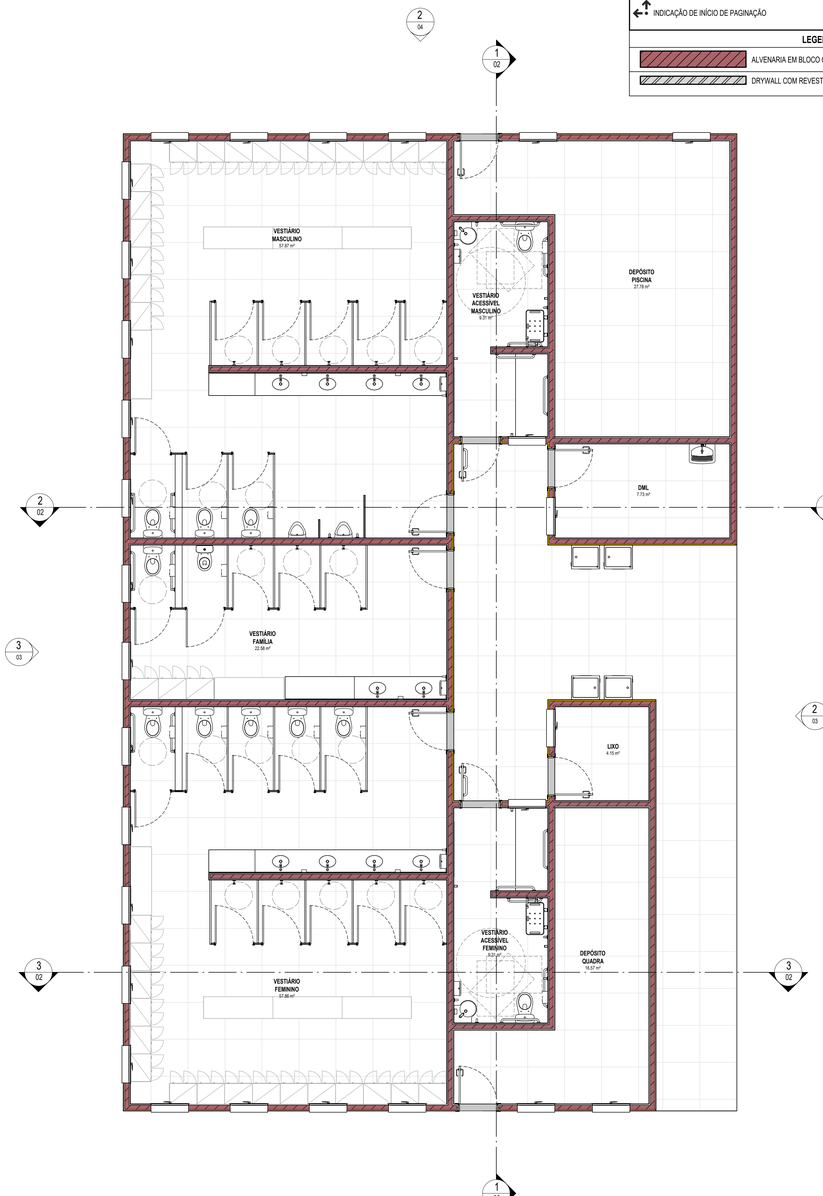

2 PLANTA DE LAYOUT
ESCALA 1 : 50

LEGENDA SÍMBOLOS

INDICAÇÃO DE INÍCIO DE PAGINAÇÃO

LEGENDA ALVENARIA

ALVENARIA EM BLOCO CERÂMICO

DRYWALL COM REVESTIMENTO ACÚSTICO

ACABAMENTOS DE PISO

CÓD.	DESCRIÇÃO	ÁREA
P01	REVESTIMENTO CERÂMICO PARA PISO COM PLACAS TIPO PORCELANATO DE DIMENSÕES 80X80 CM APLICADA EM AMBIENTES DE ÁREA MAIOR QUE 10 M². AF_02/2023_PE	259.09 m²
P04	IMPERMEABILIZAÇÃO DE SUPERFÍCIE COM MANTA ASFÁLTICA, UMA CAMADA, INCLUSIVE APLICAÇÃO DE PRIMER ASFÁLTICO, E=4MM. AF_09/2023	270.53 m²

ACABAMENTO PAREDE

CÓD.	DESCRIÇÃO	ÁREA
A01	PINTURA LÁTEX ACRÍLICA PREMIUM, APLICAÇÃO MANUAL EM PAREDES, DUAS DEMÃOS. AF_04/2023 - COR BRANCO GELO	131.91 m²
A02	REVESTIMENTO CERÂMICO PARA PAREDES INTERNAS COM PLACAS TIPO ESMALTADA EXTRA DE DIMENSÕES 33X45 CM APLICADAS NA ALTURA INTEIRA DAS PAREDES. AF_02/2023_PE	402.20 m²
A03	PINTURA LÁTEX ACRÍLICA PREMIUM, APLICAÇÃO MANUAL EM PAREDES, DUAS DEMÃOS. AF_04/2023 - COR AMARELO FREVO OU SIMILAR	51.45 m²
A04	APLICAÇÃO MANUAL DE PINTURA COM TINTA TEXTURIZADA ACRÍLICA EM PAREDES EXTERNAS DE CASAS, UMA COR. AF_06/2014 - COR AMARELO FREVO OU SIMILAR	26.44 m²
A11	APLICAÇÃO MANUAL DE PINTURA COM TINTA TEXTURIZADA ACRÍLICA EM PAREDES EXTERNAS DE CASAS, UMA COR. AF_06/2014 - COR BRANCO GELO	200.45 m²

ACABAMENTO TETO/FORRO

CÓD.	DESCRIÇÃO	ÁREA
F01	PINTURA LÁTEX ACRÍLICA PREMIUM, APLICAÇÃO MANUAL EM TETO, DUAS DEMÃOS. AF_04/2023 - COR BRANCO NEVE - APLICADA NA LAJE	56.22 m²
F02	PINTURA LÁTEX ACRÍLICA PREMIUM, APLICAÇÃO MANUAL EM TETO, DUAS DEMÃOS. AF_04/2023 - COR BRANCO NEVE - APLICADA NO FORRO DE GESSO	148.24 m²
F03	FORRO EM CHAPA DE GESSO COM PINTURA ACETINADA NA COR BRANCO NEVE	22.42 m²
F04	PINTURA LÁTEX ACRÍLICA PREMIUM, APLICAÇÃO MANUAL EM TETO, DUAS DEMÃOS. AF_04/2023 - COR AMARELO FREVO OU SIMILAR - APLICADA NA LAJE	21.43 m²

PINGADEIRA

DESCRIÇÃO	M
PINGADEIRA CONCRETO PARA TOPO DE MUROS 0,20m	68.85

TIPOS DE VEDAÇÃO

DESCRIÇÃO	ÁREA
ALVENARIA DE VEDAÇÃO DE BLOCOS CERÂMICOS FURADOS NA HORIZONTAL DE 9X19X19 CM (ESPESSURA 9 CM) E ARGAMASSA DE ASSENTAMENTO COM PREPARO EM BETONEIRA. AF_12/2021	429.32 m²

PORTAS

CÓD.	DESCRIÇÃO	QTD.
PD1F-B-80	PORTA COMPLETA DE MADEIRA 1 FL,0.70x1.60m REV LAMIN.-SANITARIO OBS: NAO FOI ENCONTRADA NO BANCO DE COMPOSIÇÕES O TMANHO DE 80	23
PM1F-80	KIT DE PORTA DE MADEIRA PARA PINTURA, SEMI-OCA (LEVE OU MÉDIA), PADRÃO MÉDIO, 80X210CM, ESPESSURA DE 3,5CM, ITENS INCLUSOS: DOBRADIÇAS, MONTAGEM E INSTALAÇÃO DO BATENTE, FECHADURA COM EXECUÇÃO DO FURO - FORNECIMENTO E INSTALAÇÃO. AF_12/2019	2
PM1F-A-80	KIT DE PORTA DE MADEIRA PARA PINTURA NA COR AMARELO FREVO OU SIMILAR, SEMI-OCA (LEVE OU MÉDIA), PADRÃO MÉDIO, 80X210CM, ESPESSURA DE 3,5CM, ITENS INCLUSOS: DOBRADIÇAS, MONTAGEM E INSTALAÇÃO DO BATENTE, FECHADURA COM EXECUÇÃO DO FURO - FORNECIMENTO E INSTALAÇÃO. AF_12/2019	5
PM1FPCD-A-80	KIT DE PORTA DE MADEIRA PARA PINTURA NA COR AMARELO FREVO OU SIMILAR, SEMI-OCA (LEVE OU MÉDIA), PADRÃO MÉDIO, 80X210CM, ESPESSURA DE 3,5CM, ITENS INCLUSOS: DOBRADIÇAS, MONTAGEM E INSTALAÇÃO DO BATENTE, FECHADURA COM EXECUÇÃO DO FURO - FORNECIMENTO E INSTALAÇÃO. AF_12/2019 MAIS BARRA DE APOIO PARA BANHEIRO ALUMINIO POLIDO 40cm +PARAFUSO E PLACA DE IMPACTO DE PORTA	2

JANELAS

CÓD.	ALT. BRUTA	LARG. BRUTA	DESCRIÇÃO	QTD.
JA1FM-60X80	0.62	0.80	JANELA DE ALUMÍNIO TIPO MAXIMAR, COM VIDROS, BATENTE E FERRAGENS. EXCLUSIVE ALIZAR, ACABAMENTO E CONTRAMARCO, FORNECIMENTO E INSTALAÇÃO. AF_12/2019	28

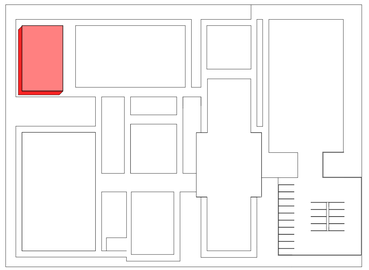

MAPA-CHAVE
ESCALA 1 : 750

Nº REV.	T.E.	DESCRIÇÃO	RESPONSÁVEL	DATA
R01	A	EMISSÃO INICIAL	CN-GS	06/06/2024

REVISÕES

T.E. TIPO DE EMISSÃO
(A) PRELIMINAR
(B) PARA APROVAÇÃO
(C) PARA CONHECIMENTO
(D) PARA COTAÇÃO
(E) PARA CONSTRUÇÃO
(F) CONFORME COMPRADO
(G) CONFORME CONSTRUÍDO
(H) CANCELADO

NOTAS

DESCRIÇÃO: PLANTA TÉRREO E LAYOUT
FOLHA: 01 /14

EMPREENDIMENTO: CONVIVE
LOCAL: A DEFINIR
FASE DE PROJETO: PROJETO BÁSICO
PROPRIETÁRIO: SECRETARIA NACIONAL DE POLÍTICAS PENAIS

RESPONSÁVEL TÉCNICO
CAROLINA NOVAIS CHAGAS - CAU: A152207-8
GABRIELLA ASSIS SALES - CAU: A154596-1

DATA	ESCALA	DESENHO	REVISÃO	ARQUIVO
06/06/2024	Como indicado	CDPE	R01	SNP_ARQ_CNV_VE07_R01

SENAPPEN | Secretaria Nacional de Políticas Penais

NÃO VEICULAR SEM PRÉVIA AUTORIZAÇÃO

A1 EXTENDIDA (1105.00 x 594.00mm)