




4 PLANTA DE COBERTURA
ESCALA 1: 50

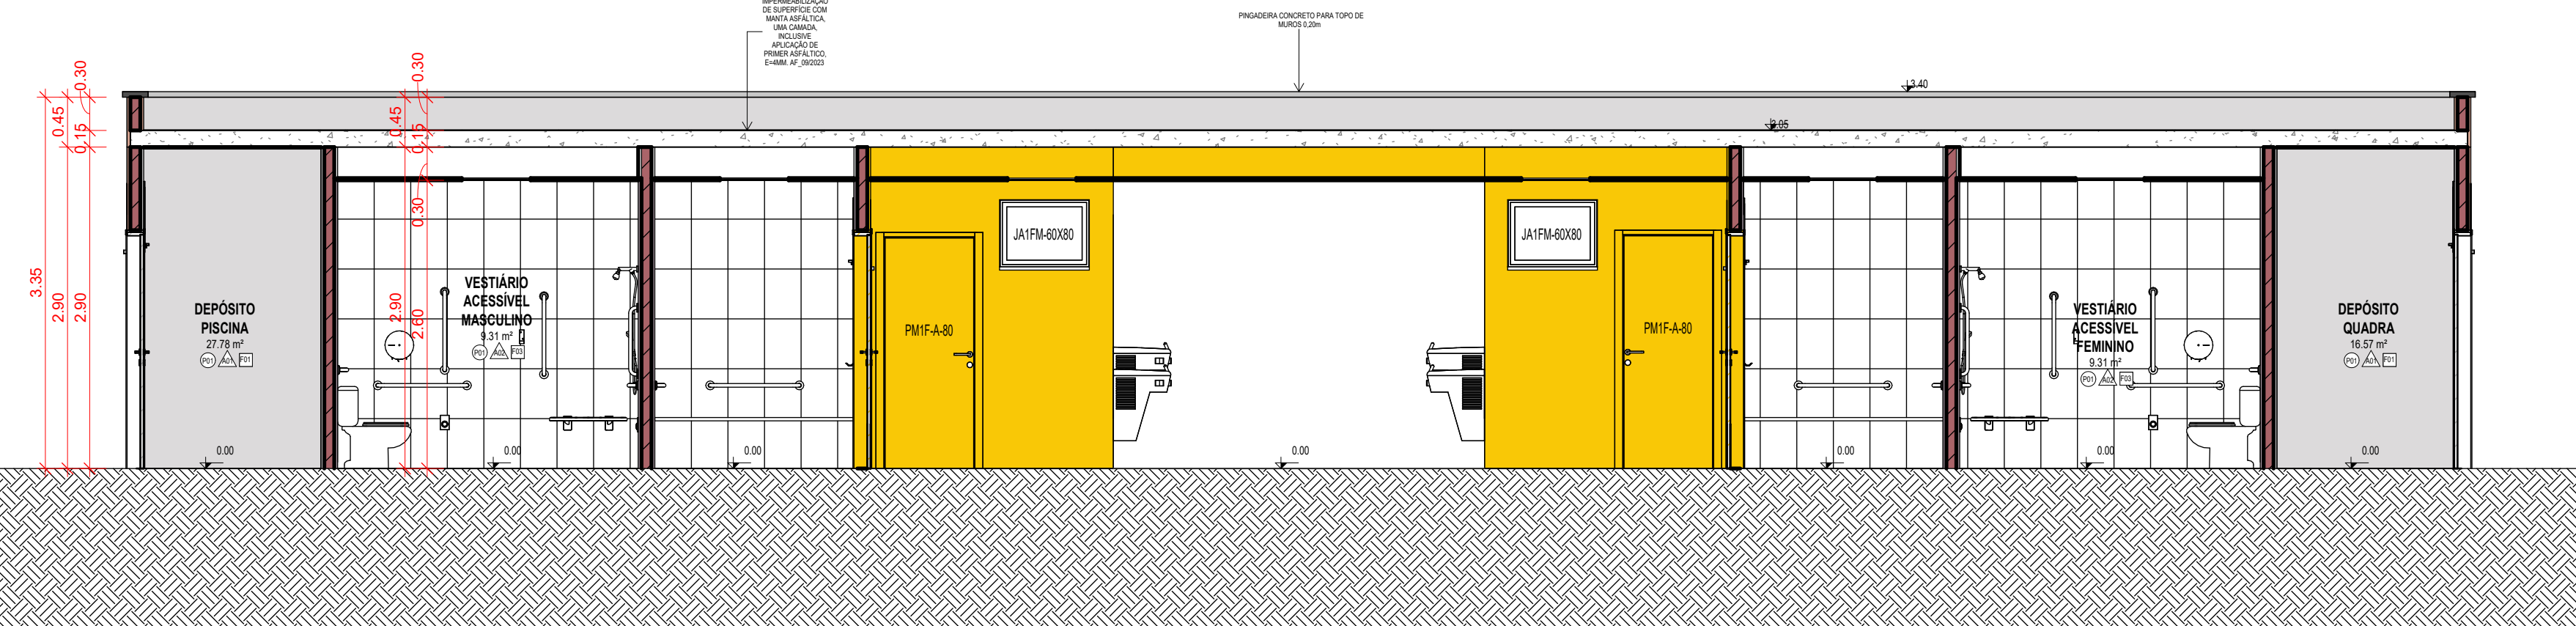

1 Corte A
ESCALA 1: 50

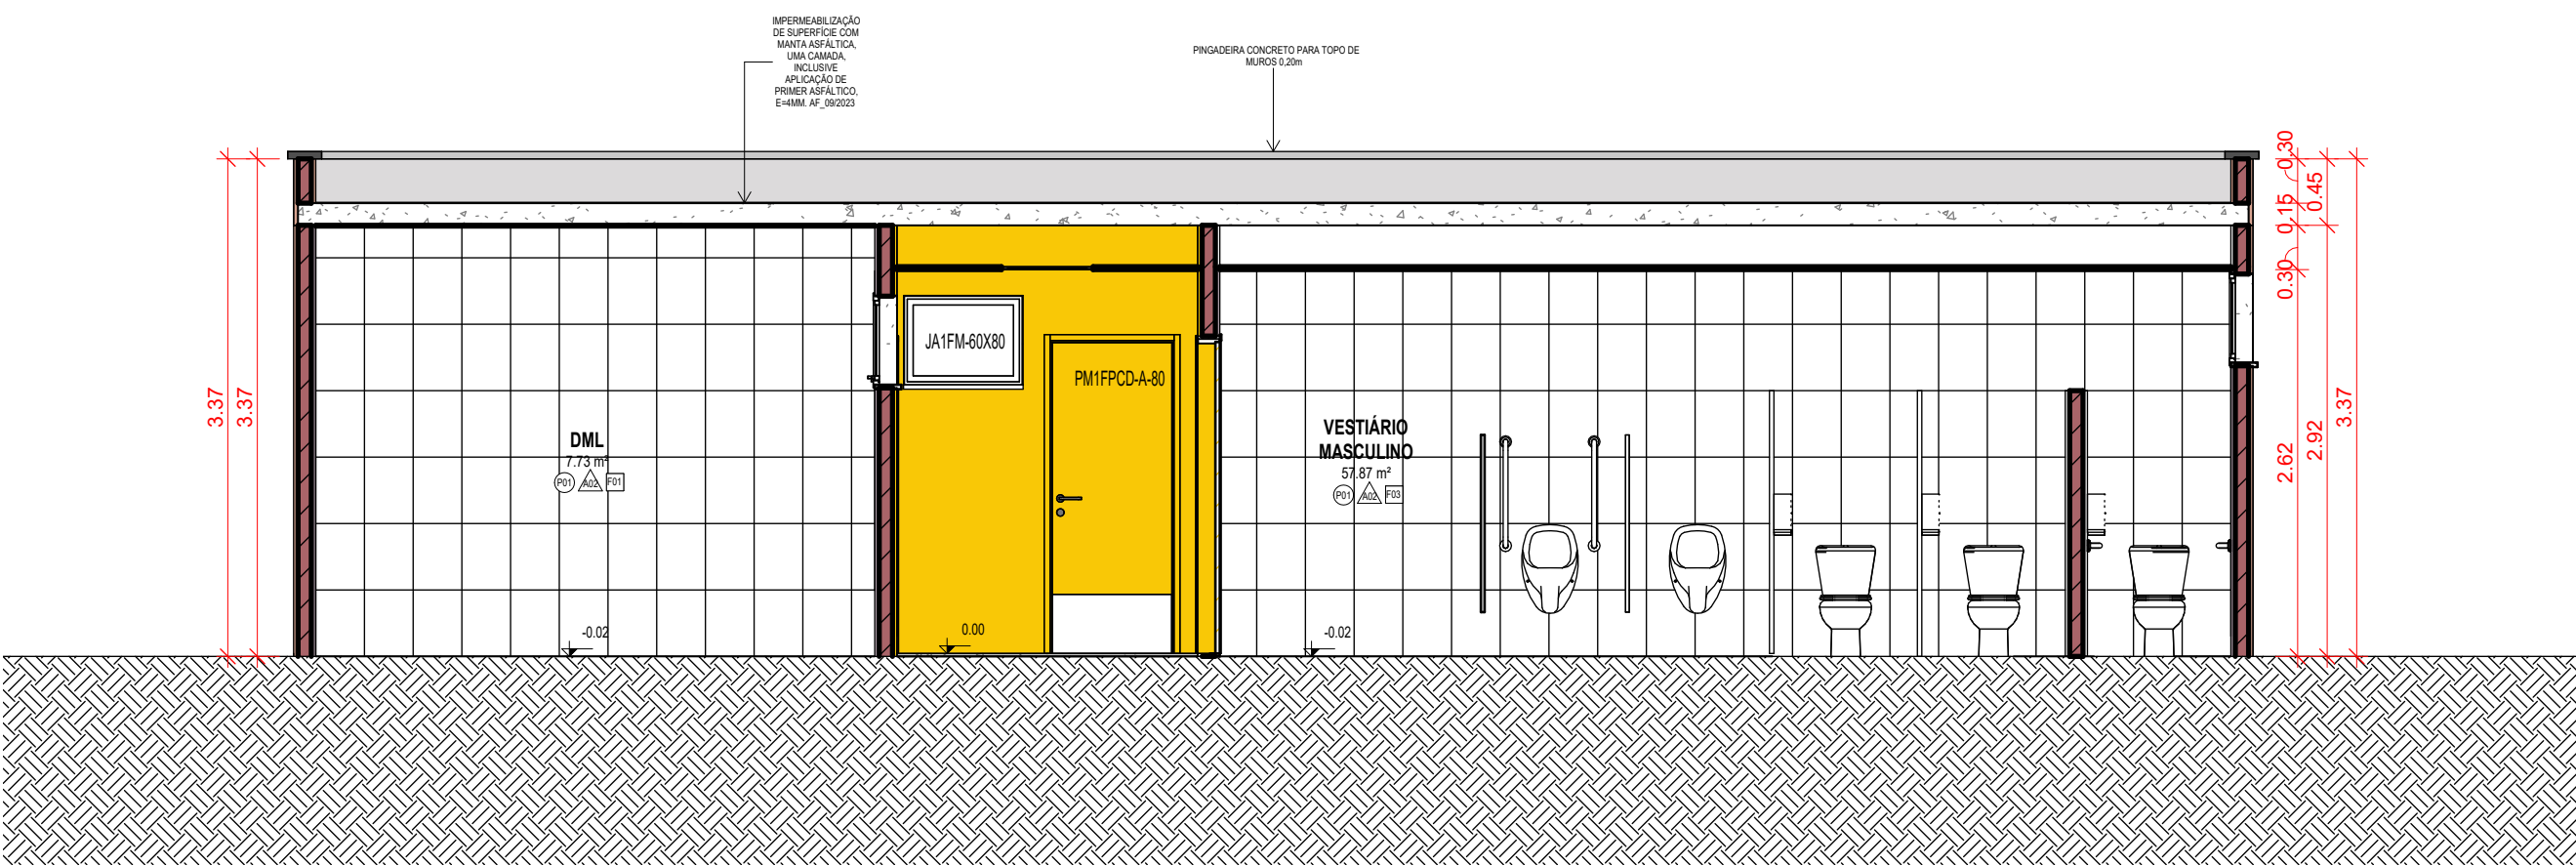


2 Corte B
ESCALA 1: 50

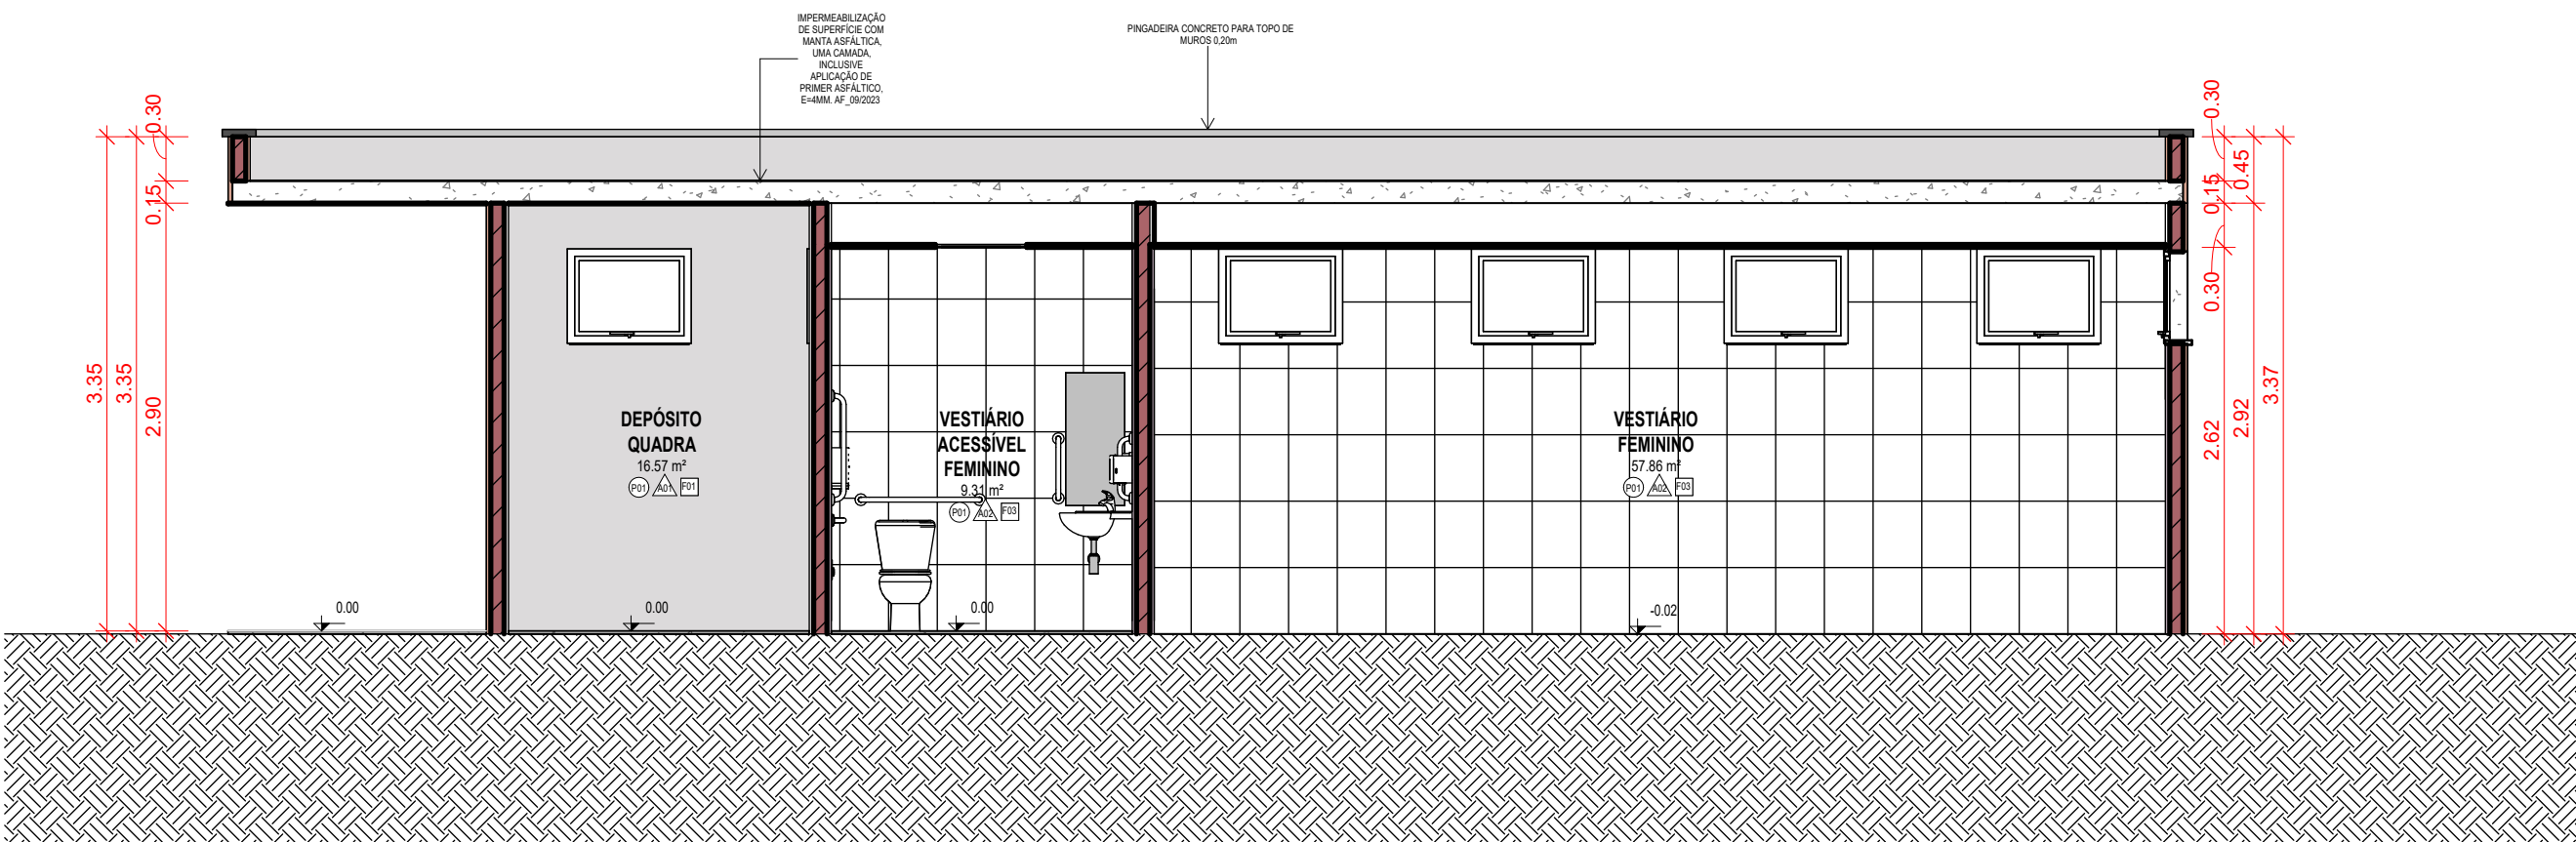

3 CORTE C
ESCALA 1: 50

ACABAMENTOS DE PISO		
CÓD.	DESCRIÇÃO	ÁREA
P01	REVESTIMENTO CERÂMICO PARA PISO COM PLACAS TIPO PORCELANATO DE DIMENSÕES 80X80 CM APLICADA EM AMBIENTES DE ÁREA MAIOR QUE 10 M². AF_02/2023 - PE	259.09 m²
P04	IMPERMEABILIZAÇÃO DE SUPERFÍCIE COM MANTA ASFÁLTICA, UMA CAMADA, INCLUSIVE APLICAÇÃO DE PRIMER ASFÁLTICO, E=4MM. AF_09/2023	270.53 m²
ACABAMENTO PAREDE		
CÓD.	DESCRIÇÃO	ÁREA
A01	PINTURA LÁTEX ACRÍLICA PREMIUM, APLICAÇÃO MANUAL EM PAREDES, DUAS DEMÃOIS. AF_04/2023 - COR BRANCO GELO	131.91 m²
A02	REVESTIMENTO CERÂMICO PARA PAREDES INTERNAS COM PLACAS TIPO ESMALTADA EXTRA DE DIMENSÕES 33X45 CM APLICADAS NA ALTURA INTEIRA DAS PAREDES. AF_02/2023 - PE	402.20 m²
A03	PINTURA LÁTEX ACRÍLICA PREMIUM, APLICAÇÃO MANUAL EM PAREDES, DUAS DEMÃOIS. AF_04/2023 - COR AMARELO FREVO OU SIMILAR	51.45 m²
A04	APLICAÇÃO MANUAL DE PINTURA COM TINTA TEXTURIZADA ACRÍLICA EM PAREDES EXTERNAS DE CASAS, UMA COR. AF_06/2014 - COR AMARELO FREVO OU SIMILAR	26.44 m²
A11	APLICAÇÃO MANUAL DE PINTURA COM TINTA TEXTURIZADA ACRÍLICA EM PAREDES EXTERNAS DE CASAS, UMA COR. AF_06/2014 - COR BRANCO GELO	200.45 m²
ACABAMENTO TETO/FORRO		
CÓD.	DESCRIÇÃO	ÁREA
F01	PINTURA LÁTEX ACRÍLICA PREMIUM, APLICAÇÃO MANUAL EM TETO, DUAS DEMÃOIS. AF_04/2023 - COR BRANCO NEVE - APLICADA NA LAJE	56.22 m²
F02	PINTURA LÁTEX ACRÍLICA PREMIUM, APLICAÇÃO MANUAL EM TETO, DUAS DEMÃOIS - COR BRANCO NEVE - APLICADA NO FORRO DE GESSO	148.24 m²
F03	FORRO EM CHAPA DE GESSO COM PINTURA ACETINADA NA COR BRANCO NEVE	22.42 m²
F04	PINTURA LÁTEX ACRÍLICA PREMIUM, APLICAÇÃO MANUAL EM TETO, DUAS DEMÃOIS. AF_04/2023 - COR AMARELO FREVO OU SIMILAR - APLICADA NA LAJE	21.43 m²
PINGADEIRA		
DESCRIÇÃO	M	
PINGADEIRA CONCRETO PARA TOPO DE MUROS 0.20m	68.85	

TIPOS DE VEDAÇÃO	
DESCRIÇÃO	ÁREA
ALVENARIA DE VEDAÇÃO DE BLOCOS CERÂMICOS FURADOS NA HORIZONTAL DE 9X19X19 CM (ESPESSURA 9 CM) E ARGAMASSA DE ASSENTAMENTO COM PREPARO EM BETONEIRA. AF_12/2021	429.32 m²
LEGENDA SÍMBOLOS	
INDICAÇÃO DE INÍCIO DE PAGINAÇÃO	
LEGENDA ALVENARIA	
	ALVENARIA EM BLOCO CERÂMICO
	DRYWALL COM REVESTIMENTO ACÚSTICO

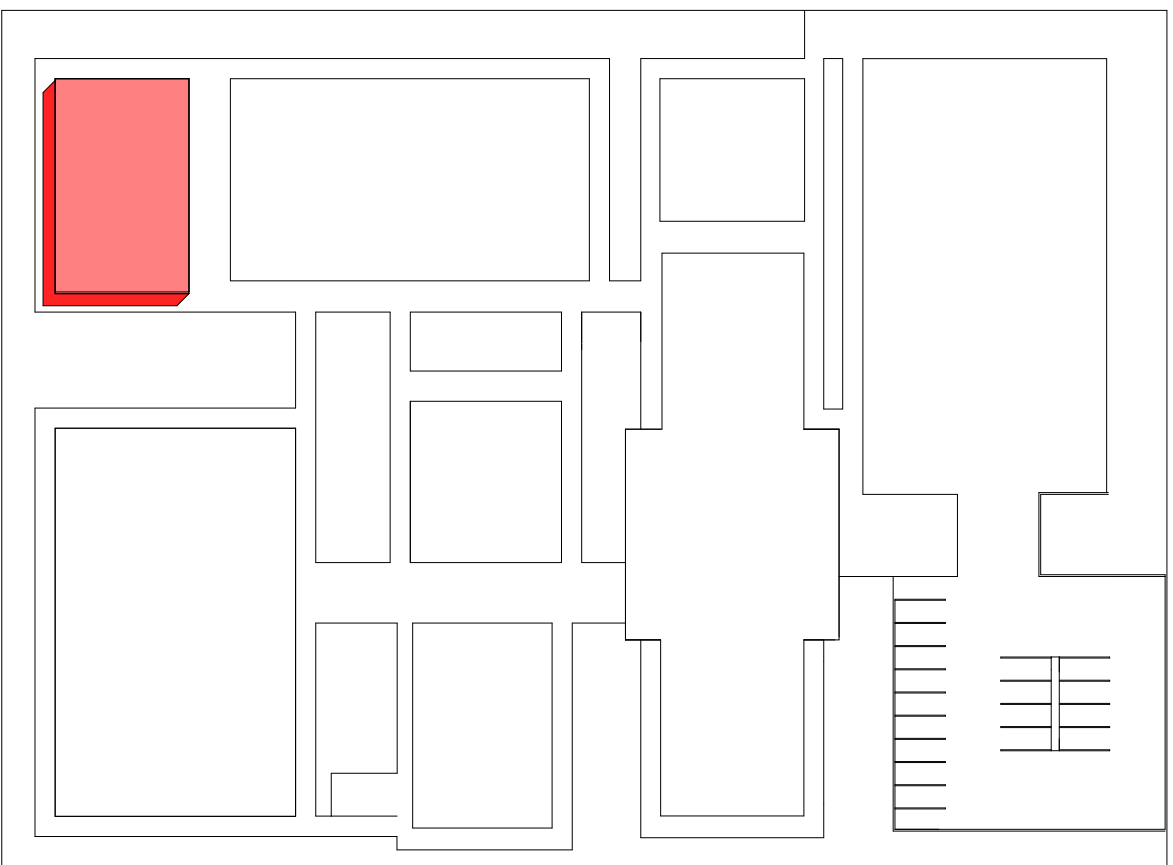

MAPA-CHAVE
ESCALA 1: 750

R01		A	EMISSÃO INICIAL		CH-G8	08/08/2024
W PREV.	T.E.		DESCRIÇÃO	RESPONSÁVEL	DATA	
REVISÕES						
T.E.	TIPO DE EMISSÃO	(A) PRELIMINAR (B) PARA APROVAÇÃO	(C) PARA CONHECIMENTO (D) PARA COTAÇÃO	(E) PARA CONSTRUÇÃO (F) CONFORME CONTRATO	(G) CONFORME CONSTRUÍDO (H) CANCELADO	
NOTAS						
DISPOSIÇÃO: PLANTA DE COBERTURA E CORTES						PÁGINA: 02 /14
DESENVOLVIDO: CONNIVE			AUTORIZADA TÉCNICO: CAROLINA NOVAS CHAGAS - CAU: A152207-8			
LOCAL: A DEFINIR			GABRIELLA ASSIS SALES - CAU: A154598-1			
FASE DE PROJETO: PROJETO BÁSICO						
PROPOSTA: SECRETARIA NACIONAL DE POLÍTICAS PENAS						
DATA: 08/08/2024	LOCAL: Correria indicados	DESENHO: EDPE	REVISÃO: R01	PROJETO: DWI, ARL, CIV, VEST, REI		



SENAPPEN | Secretaria Nacional de Políticas Penais