



2 FACTAD
ESCALA 1 : 50

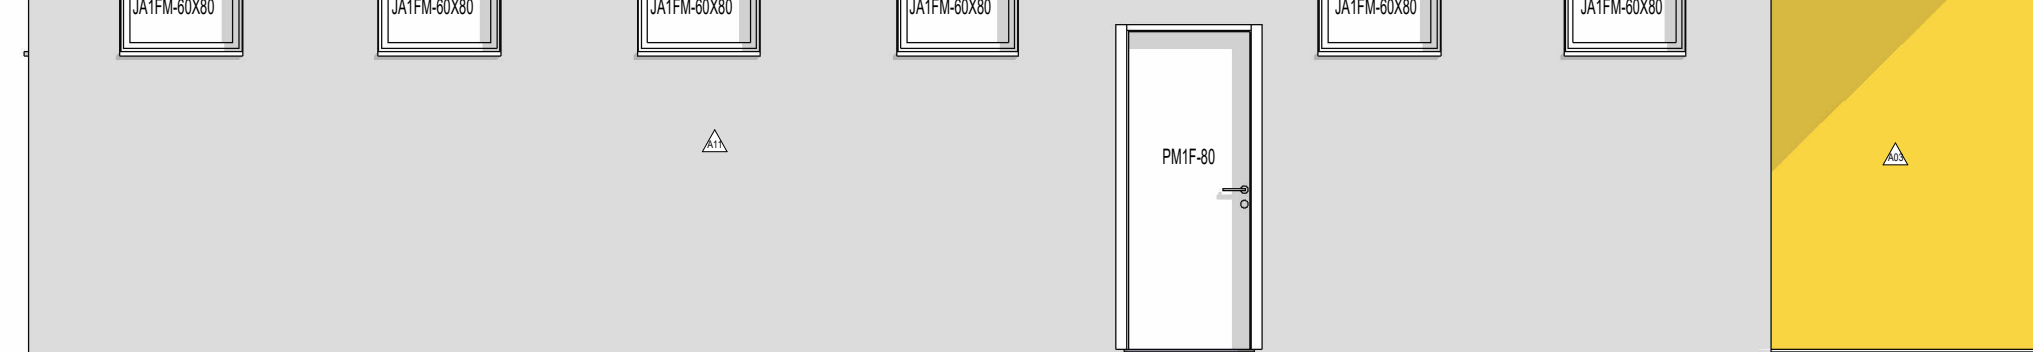

3 FACTUAL
ESCALA 1 : 50

ACABAMENTOS DE PISO			ÁREA
COD.	DESCRIÇÃO		
P01	REVESTIMENTO CERÂMICO PARA PISO COM PLACAS TIPO PORCELANATO DE DIMENSÕES 80X80 CM APLICADA EM AMBIENTES DE ÁREA MAIOR QUE 10 M². AF_ 02/2023. PE		259,09 m²
P04	IMPERMEABILIZAÇÃO DE SUPERFÍCIE COM MANTA ASFÁLTICA, UMA CAMADA, INCLUSIVE APLICAÇÃO DE PRIMER ASFÁLTICO, E=4MM. AF_ 09/2023		270,53 m²
ACABAMENTO PAREDE			
△	DESCRIÇÃO		ÁREA
A01	PINTURA LÁTEX ACRÍLICA PREMIUM, APLICAÇÃO MANUAL EM PAREDES, DUAS DEMÃOIS. AF_04/2023 - COR BRANCO GELO		131,91 m²
A02	REVESTIMENTO CERÂMICO PARA PAREDES INTERNAS COM PLACAS TIPO ESMALTADA EXTRA DE DIMENSÕES 33X45 CM APLICADAS NA ALTURA INTEIRA DAS PAREDES. AF_ 02/2023. PE		402,20 m²
A03	PINTURA LÁTEX ACRÍLICA PREMIUM, APLICAÇÃO MANUAL EM PAREDES, DUAS DEMÃOIS. AF_04/2023 - COR AMARELO FREVO OU SIMILAR		51,45 m²
A04	APLICAÇÃO MANUAL DE PINTURA COM TINTA TEXTURIZADA ACRÍLICA EM PAREDES EXTERNAS DE CASAS, UMA COR. AF_ 06/2014 - COR AMARELO FREVO OU SIMILAR		26,44 m²
A11	APLICAÇÃO MANUAL DE PINTURA COM TINTA TEXTURIZADA ACRÍLICA EM PAREDES EXTERNAS DE CASAS, UMA COR. AF_ 06/2014 - COR BRANCO GELO		200,45 m²
ACABAMENTO TETO/FORRO			
COD.	DESCRIÇÃO		ÁREA
F01	PINTURA LÁTEX ACRÍLICA PREMIUM, APLICAÇÃO MANUAL EM TETO, DUAS DEMÃOIS. AF_04/2023 - COR BRANCO NEVE - APLICADA NA LAJE		56,22 m²
F02	PINTURA LÁTEX ACRÍLICA PREMIUM, APLICAÇÃO MANUAL EM TETO, DUAS DEMÃOIS. AF_04/2023 - COR BRANCO NEVE - APLICADA NO FORRO DE GESSO		148,24 m²
F03	FORRO EM CHAPA DE GESSO COM PINTURA ACETINADA EM COR BRANCO NEVE		22,42 m²
F04	PINTURA LÁTEX ACRÍLICA PREMIUM, APLICAÇÃO MANUAL EM TETO, DUAS DEMÃOIS. AF_04/2023 - COR AMARELO FREVO OU SIMILAR - APLICADA NA LAJE		21,43 m²
LUMINÁRIAS			
COD.	DESCRIÇÃO		QTD.
LS	LUMINÁRIA PLAFON (SOBREPOR) 40 X 40 - 36 W - 6000K - G- LIGHT OU SIMILAR - CÓD.13158		10
LE	PANEL BACKLIGHT LED (EMBUTIR) 62 X 62 - 40W - 6500K - G-LIGHT OU SIMILAR		28
LEGENDA SÍMBOLOS			
<div> <div>←</div> <div>INDICAÇÃO DE INÍCIO DE PAGINAÇÃO</div> </div>			
LEGENDA ALVENARIA			
<div> <div></div> <div>ALVENARIA EM BLOCO CERÂMICO</div> </div>			
<div> <div></div> <div>DRYWALL COM REVESTIMENTO ACÚSTICO</div> </div>			

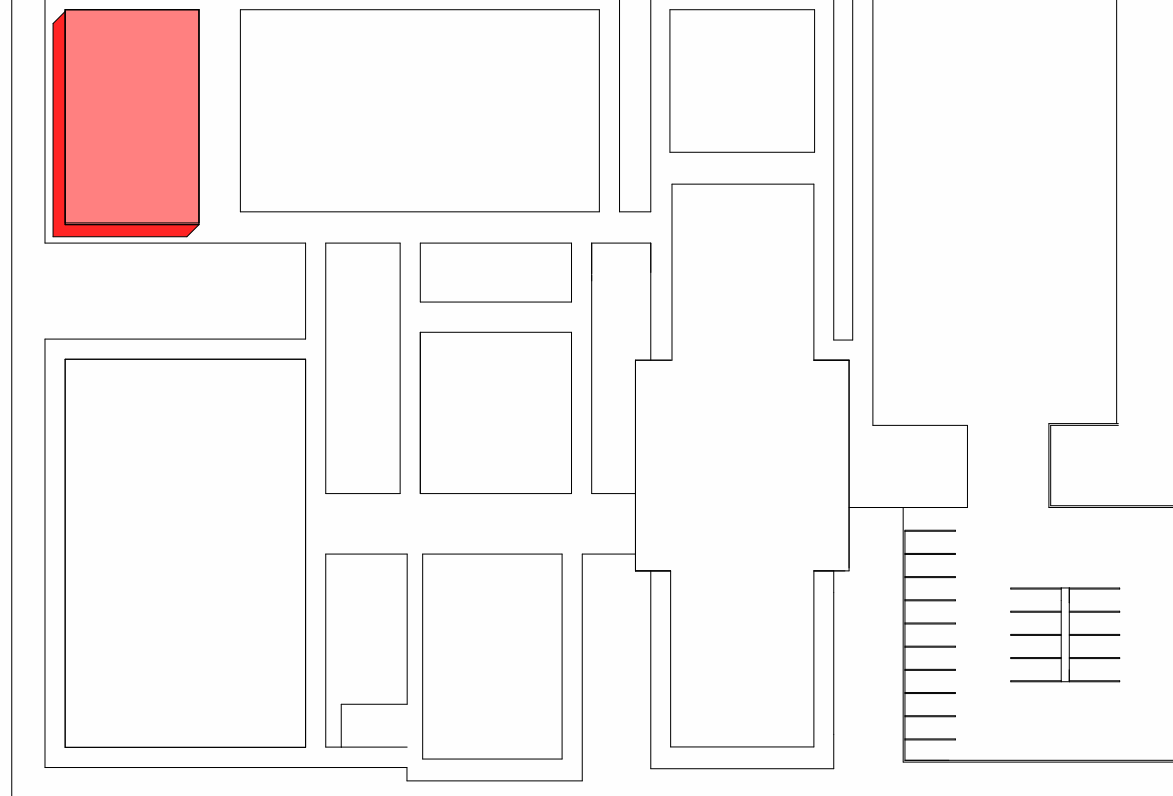

 MAT A-01
 ESCALA 1 : 750

[illegible]