


ACABAMENTO TETO/FORRO				
CÓD.	DESCRIÇÃO			ÁREA
F01	PINTURA LATEX ACRÍLICA PREMIUM, APLICAÇÃO MANUAL EM TETO, DUAS DEMÃOIS. AF_04/2023 - COR BRANCO NEVE - APLICADA NA LAJE			56,22 m²
F02	PINTURA LATEX ACRÍLICA PREMIUM, APLICAÇÃO MANUAL EM TETO, DUAS DEMÃOIS. AF_04/2023 - COR BRANCO NEVE - APLICADA NO FORRO DE GESSO			148,24 m²
F03	FORRO EM CHAPA DE GESSO COM PINTURA ACRÉTINADA EM COR BRANCO NEVE			22,42 m²
F04	PINTURA LATEX ACRÍLICA PREMIUM, APLICAÇÃO MANUAL EM TETO, DUAS DEMÃOIS. AF_04/2023 - COR AMARELO PREVOU OU SIMILAR - APLICADA NA LAJE			21,43 m²


QUANTITATIVO BANCADAS GRANITO				
CÓD.	DESCRIÇÃO	COMPRIIMENTO	PROFUNDIDADE	QUANT.
BGC-415x50	BANCADA EM GRANITO CINZA ANDORINHA, ACABAMENTO POLIDO	4.15	0.50	2
BGS-10x50	BANCADA EM GRANITO CINZA ANDORINHA, ACABAMENTO POLIDO	1.00	0.50	2
BGS-15x50	BANCADA EM GRANITO CINZA ANDORINHA, ACABAMENTO POLIDO	1.50	0.50	1
BGS-20x50	BANCADA EM GRANITO CINZA ANDORINHA, ACABAMENTO POLIDO	2.00	0.50	1

QUANTITATIVO ESPELHOS				
CÓD.	DESCRIÇÃO	COMPRIIMENTO	ALTURA	QUANT.
ES	ESPELHO LISO COMUM INCOLOR, ESP. 4MM.	0.40	0.90	2
ES	ESPELHO LISO COMUM INCOLOR, ESP. 4MM.	1.20	1.60	2
ES	ESPELHO LISO COMUM INCOLOR, ESP. 4MM.	3.50	0.80	1
ES	ESPELHO LISO COMUM INCOLOR, ESP. 4MM.	5.15	0.90	2


ACABAMENTOS DE PISO			ÁREA
COD.	DESCRIÇÃO		
P01	REVESTIMENTO CERÂMICO PARA PISO COM PLACAS TIPO PORCELANATO DE DIMENSÕES 80X80 CM APLICADA EM AMBIENTES DE ÁREA MAIOR QUE 10 MP. AF. 02/2023. PE		259,09 m²
P04	IMPERMEABILIZAÇÃO DE SUPERFÍCIE COM MANTA ASFÁLTICA, UMA CAMADA, INCLUSIVE APLICAÇÃO DE PRIMER ASFÁLTICO, E=4MM. AF. 09/2023		270,53 m²
ACABAMENTO PAREDE			
COD.	DESCRIÇÃO		ÁREA
A01	PINTURA LATEX ACRILICA PREMIUM, APLICAÇÃO MANUAL EM PAREDES, DUAS DEMÃOS. AF. 04/2023 - COR BRANCO GELÓ		131,91 m²
A02	REVESTIMENTO CERÂMICO PARA PAREDES INTERIORES COM PLACAS TIPO ESMALTADA EXTRA DE DIMENSÕES 33X45 CM APLICADA NA PAREDE INTERNA DAS PAREDES. AF. 02/2023. PE		402,20 m²
A03	PINTURA LATEX ACRILICA PREMIUM, APLICAÇÃO MANUAL EM PAREDES, DUAS DEMÃOS. AF. 04/2023 - COR AMARELO FREVO OU SIMILAR		51,45 m²
A04	APLICAÇÃO MANUAL DE PINTURA COM TINTA TEXTURIZADA ACRILICA EM PAREDES EXTERNAS DE CASAS, UMA COR. AF. 06/2014 - COR AMARELO FREVO OU SIMILAR		28,44 m²
A11	APLICAÇÃO MANUAL DE PINTURA COM TINTA TEXTURIZADA ACRILICA EM PAREDES EXTERNAS DE CASAS, UMA COR. AF. 06/2014 - COR BRANCO GELÓ		200,45 m²
PEÇAS HIDROSANITÁRIAS			
COD.	DESCRIÇÃO		QTD.
BB	BEBEDOURO DE PRESSÃO ACESSÍVEL SUSPENSO EM INOX C/ BRILHE		4
BNA	BANCO ARTICULADO, EM AÇO INOX, PARA C/ PISO, FIXADO NA PAREDE - FORNECIMENTO E INSTALAÇÃO. AF. 01/2020		2
BR-40	BARRA DE APOIO PARA BANHEIRO ALUMÍNIO POLÍDIO 40cm +PARAFUSO		7
BR-60	BARRA DE APOIO RETA, EM AÇO INOX POLIDO, COMPRIMENTO 60CM, FIXADA NA PAREDE - FORNECIMENTO E INSTALAÇÃO. AF. 01/2020		2
BR-80	BARRA DE APOIO RETA, EM AÇO INOX POLIDO, COMPRIMENTO 70 CM, FIXADA NA PAREDE - FORNECIMENTO E INSTALAÇÃO. AF. 01/2020		14
BR-80	BARRA DE APOIO RETA, EM AÇO INOX POLIDO, COMPRIMENTO 80 CM, FIXADA NA PAREDE - FORNECIMENTO E INSTALAÇÃO. AF. 01/2020		14
BS	VASO SANITÁRIO SIFONADO COM CAIXA ACOPADA LOUÇA BRANCA, INCLUSIVE ENGATE FLEXÍVEL EM PLÁSTICO BRANCO, 12" X 40CM - FORNECIMENTO E INSTALAÇÃO. AF. 01/2020		1
BS-I	VASO SANITÁRIO LINA INFANTIL, CELITE OU SIMILAR C/CO ACOPLADA, INCLUSIVE ASSENTO SANITÁRIO INFANTIL, CONJUNTO DE FREGATE DECA SP13 OU SIMILAR, ANEL DE VEDAÇÃO, TUBO DE LIGAÇÃO COM ACABAMENTO CROMADO E ENGATE PLÁSTICO - CDD.9245		1
BT	SISTEMA ALARME-BOTÃO DE EMERGÊNCIA COM TRAVA		4
CB	CADEIROS PARA VESTIÁRIO PCO		6
CE-L	CUBA DE EMBUTIR OVAL, EM LOUÇA BRANCA, 35 X 50CM OU EQUIVALENTE, INCLUSIVE VÁLVULA E SIFÃO TIPO GARRAFA EM METAL CROMADO - FORNECIMENTO E INSTALAÇÃO. AF. 01/2020		10
CH-PCD	CHUIVEIRO COM DESVIADOR PARA DUCHA MANUAL E CONTROLE DE FLUXO NA MESMA		2
DC-P	LOUÇA REDON. PAREDE COR. LORENFÉIS 7015 C16 INC. REGISTRO - CDD. 190012		13
DP-PT	DISPENSER PARA PAPEL, TOALHA, INTERFOLHADO EM PLÁSTICO ABS BRANCO, REF. PUJIRE OU EQUIVALENTE		5
DP-SB	DISPENSER DE SABONETE LÍQUIDO EM PLÁSTICO ABS BRANCO, REF. MELHORAMENTOS OU EQUIVALENTE		7
LVS-PCD	LAVATÓRIO SUSPENSO MASTER DE CANTO COM MESA 1,76 LIT. OU, EQUIVALENTE		2
MC	MICROTÓR SIFONADO LOUÇA BRANCA - PADRÃO MÉDIO - FORNECIMENTO E INSTALAÇÃO. AF. 01/2020		2
PP	PAPELEIRA		12
RP-A	ACABAMENTOS PARA CROMAGEM DE PRESSÃO		13
TML-A	TORNEIRA DE MESA COM FECHAMENTO AUTOMÁTICO, LINH. LKIN. DECA. REF. 1172 C OU PIVAR		2
TM-PCD	TORNEIRA SANITÁRIA CDD NORMA N95953 CAIXA BAIXA COM ALAVANCA		2
TQ	TANQUE DE 12" X 40" BRANCA C/CO LINA 33" OU EQUIVALENTE, INCLUSIVE SIFÃO FLEXÍVEL EM PVC, VÁLVULA METÁLICA E TORNEIRA DE METAL CROMADO PADRÃO MÉDIO - FORNECIMENTO E INSTALAÇÃO. AF. 01/2020		1

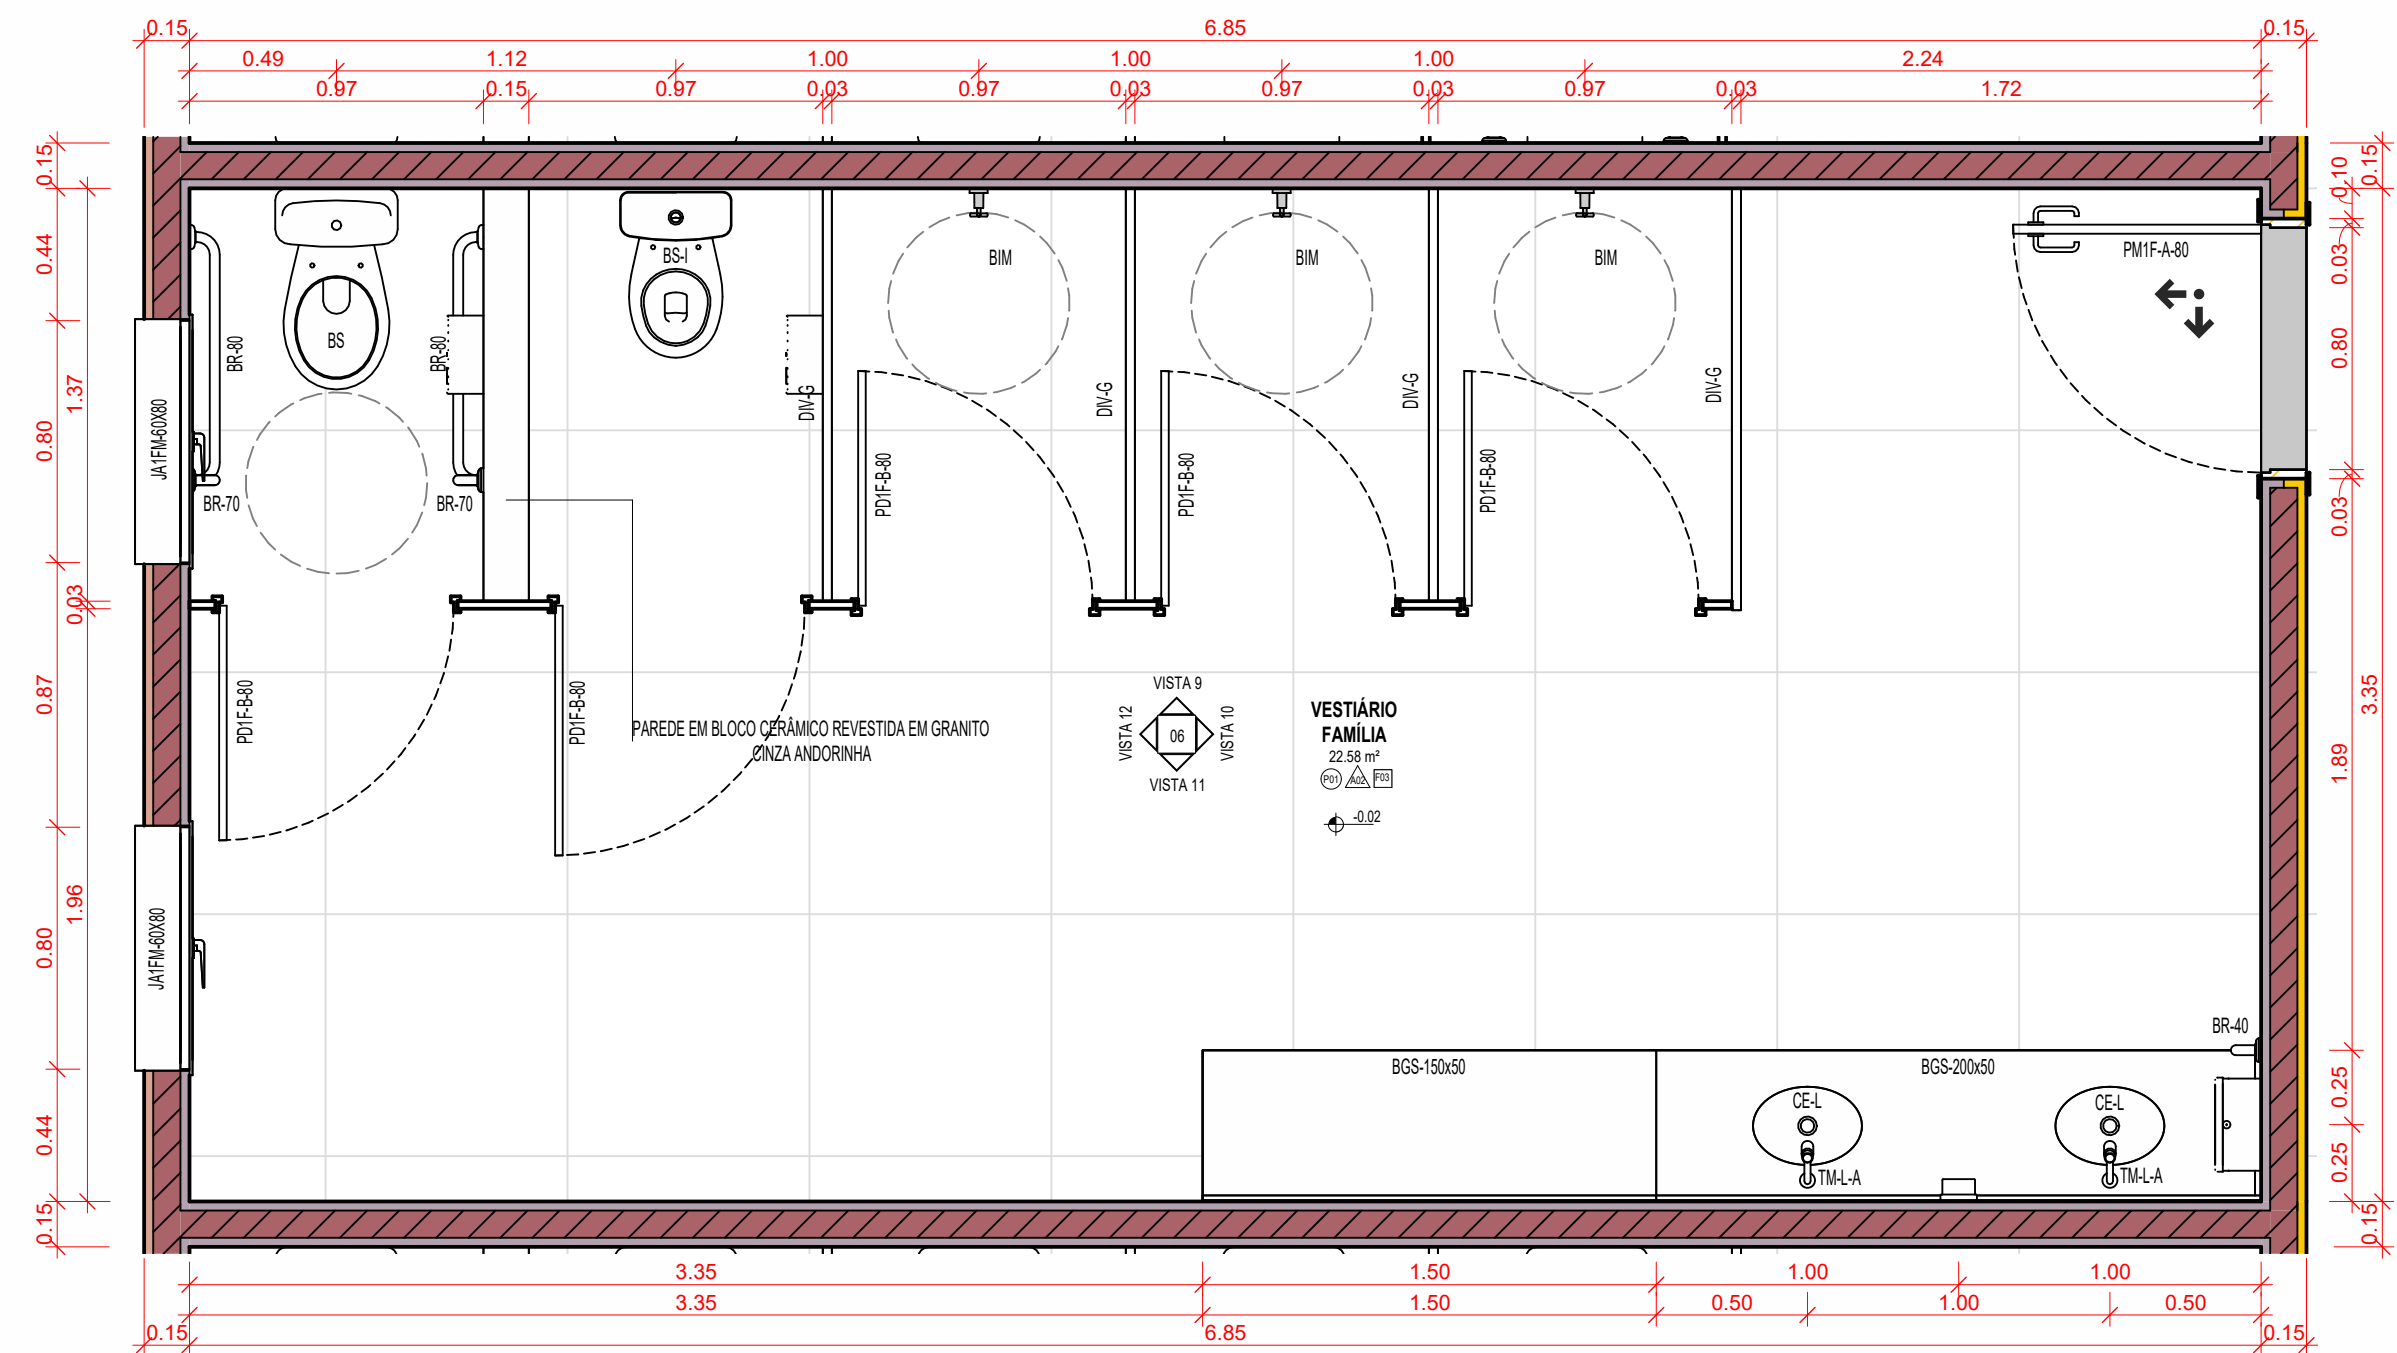


1 VESTIÁRIO FAMÍLIA - PLANTA

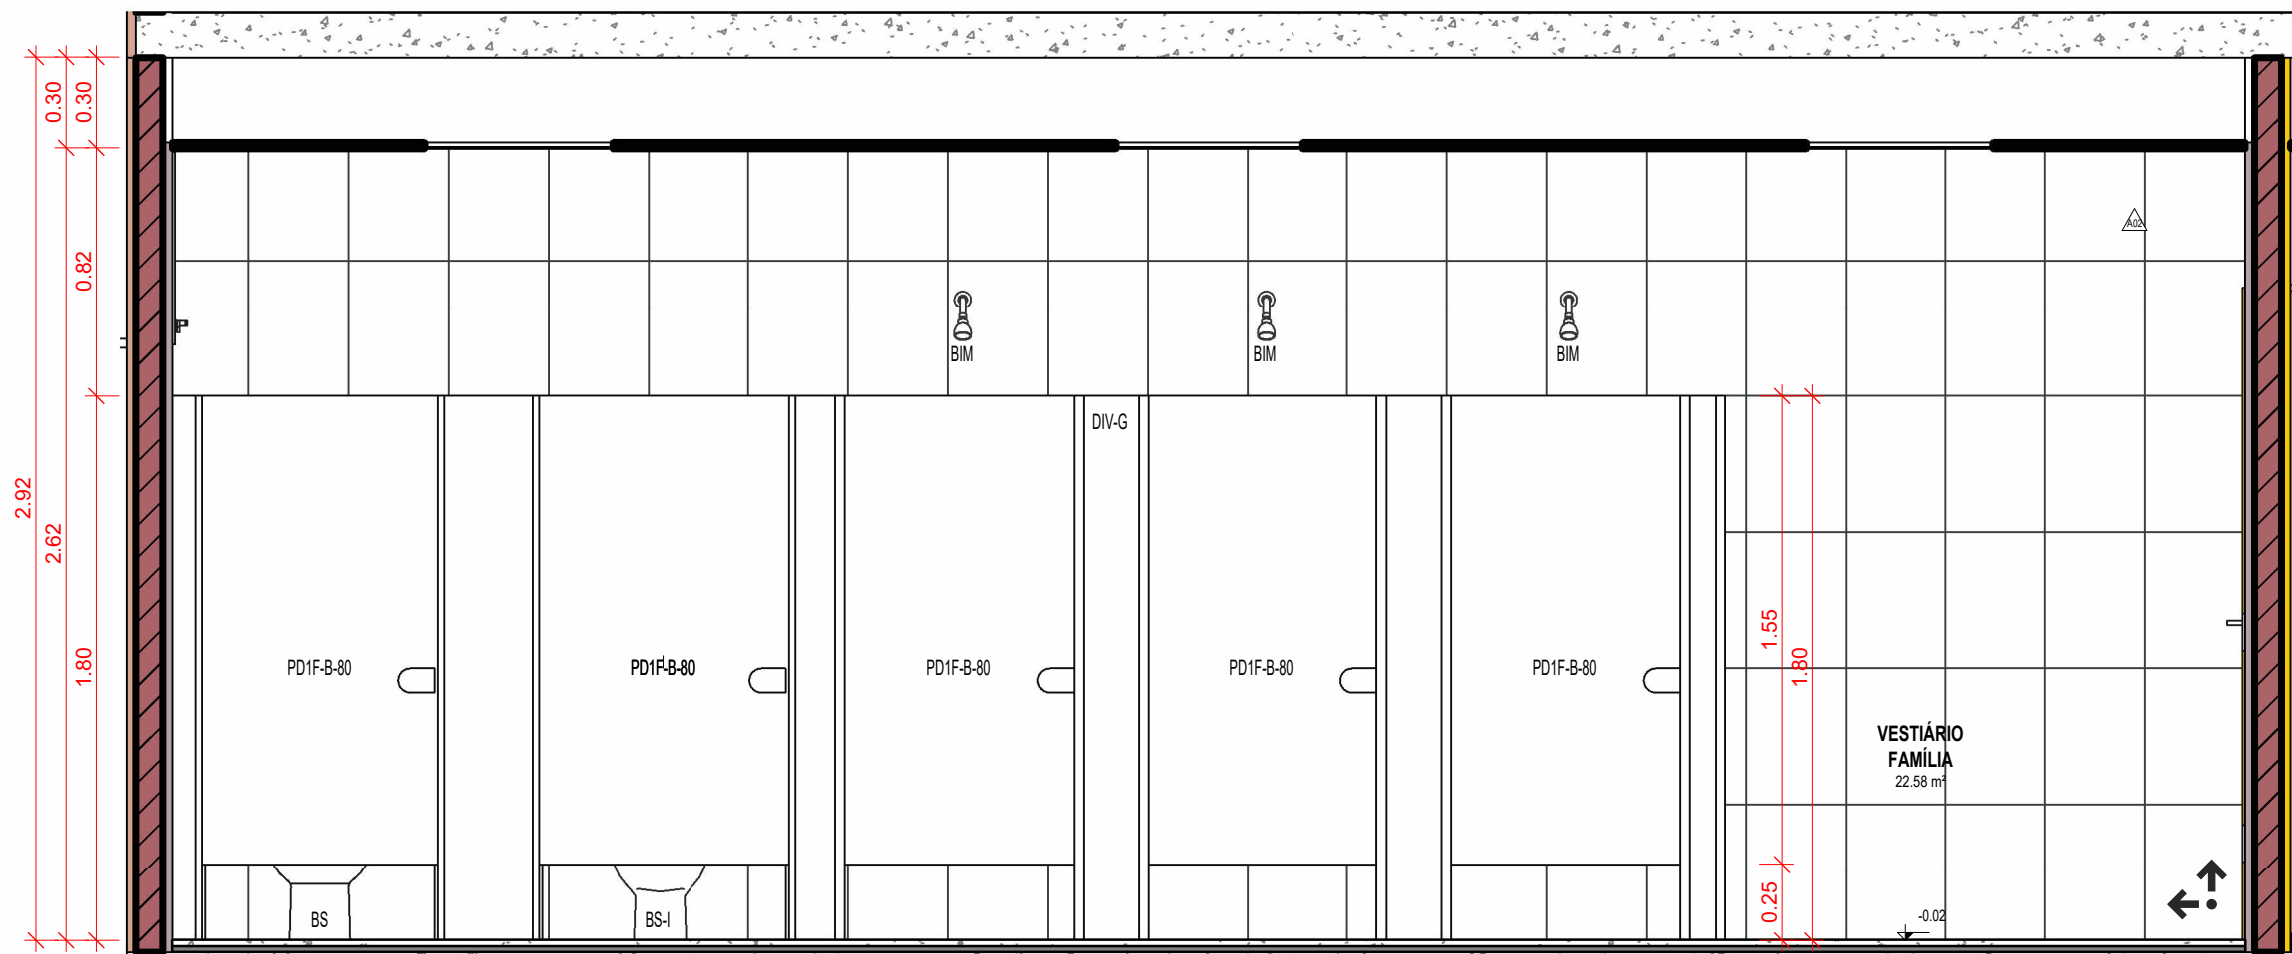


2 VESTIÁRIO FAMÍLIA - VISTA 9
ESCALA 1:25

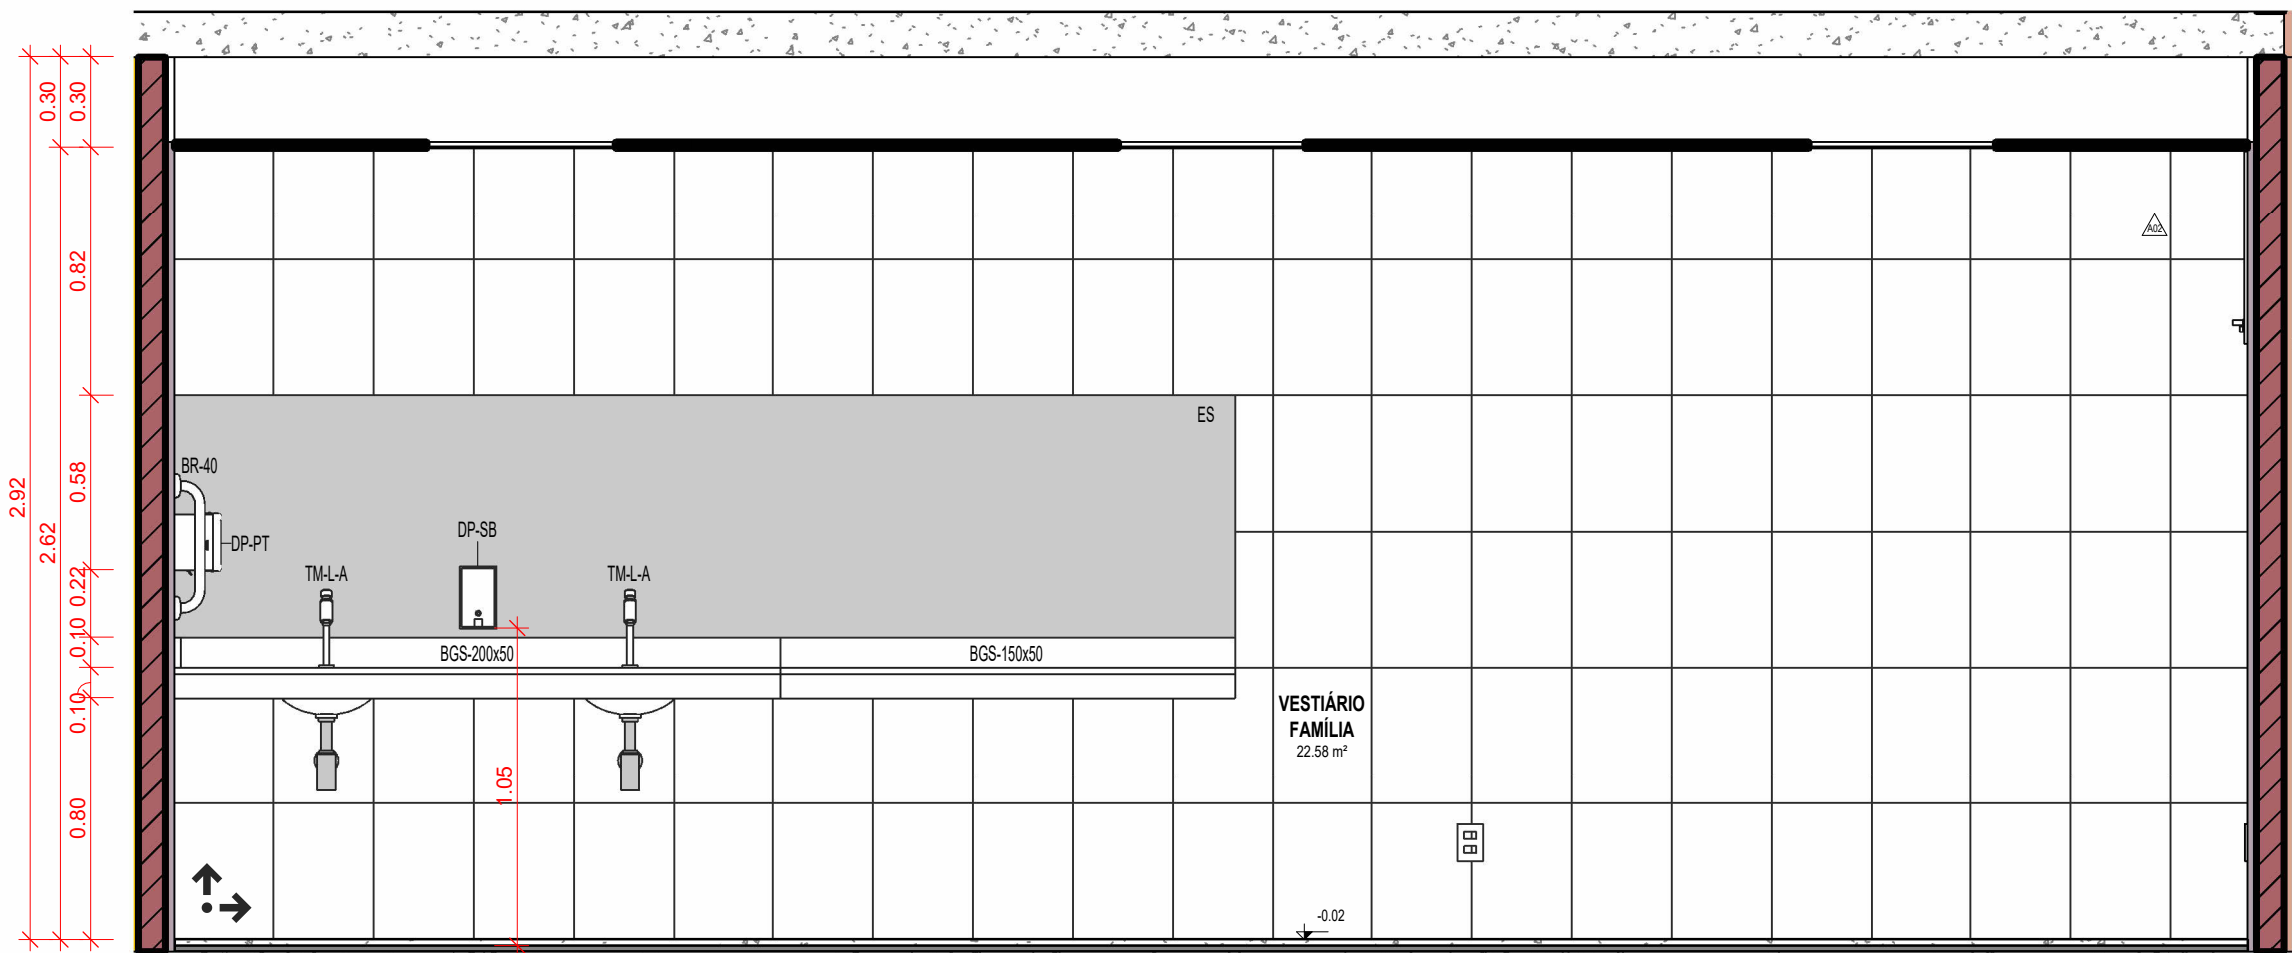


4 VESTIÁRIO FAMÍLIA - VISTA 11
ESCALA 1:25

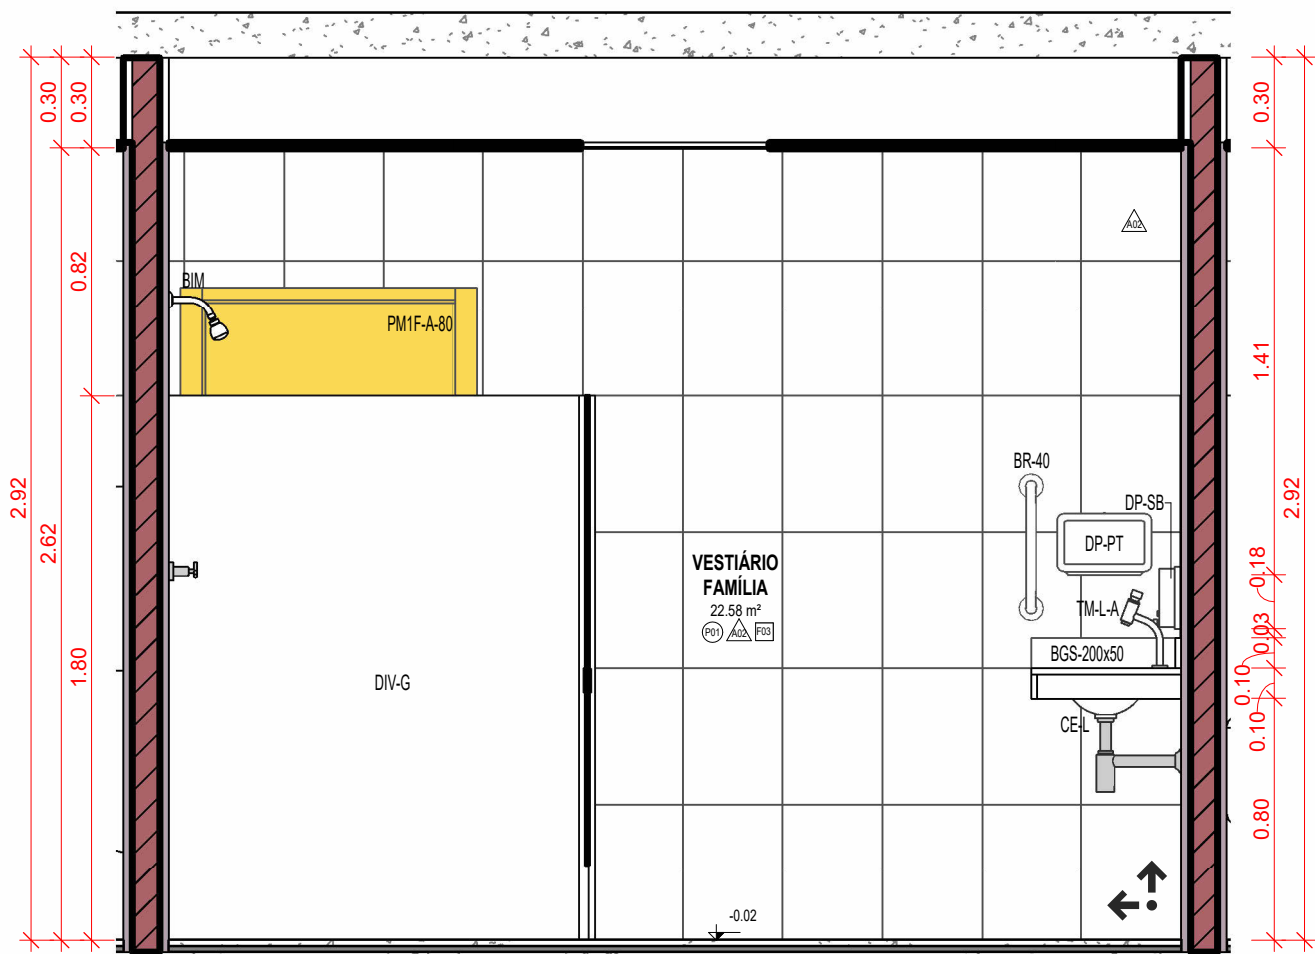


3 VESTIÁRIO FAMÍLIA - VISTA 10
ESCALA 1:25

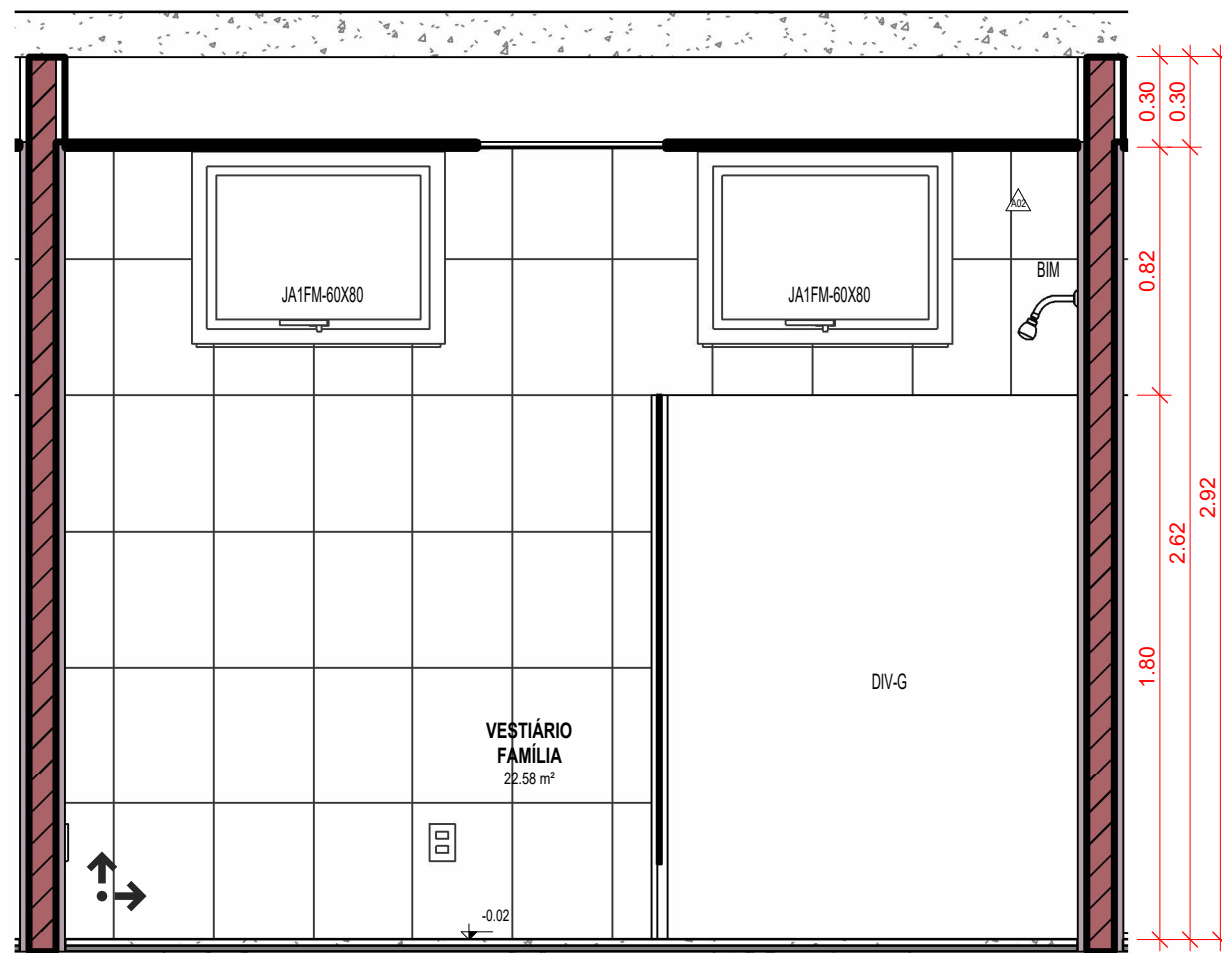

5 VESTIÁRIO FAMÍLIA - VISTA 12
ESCALA 1:25

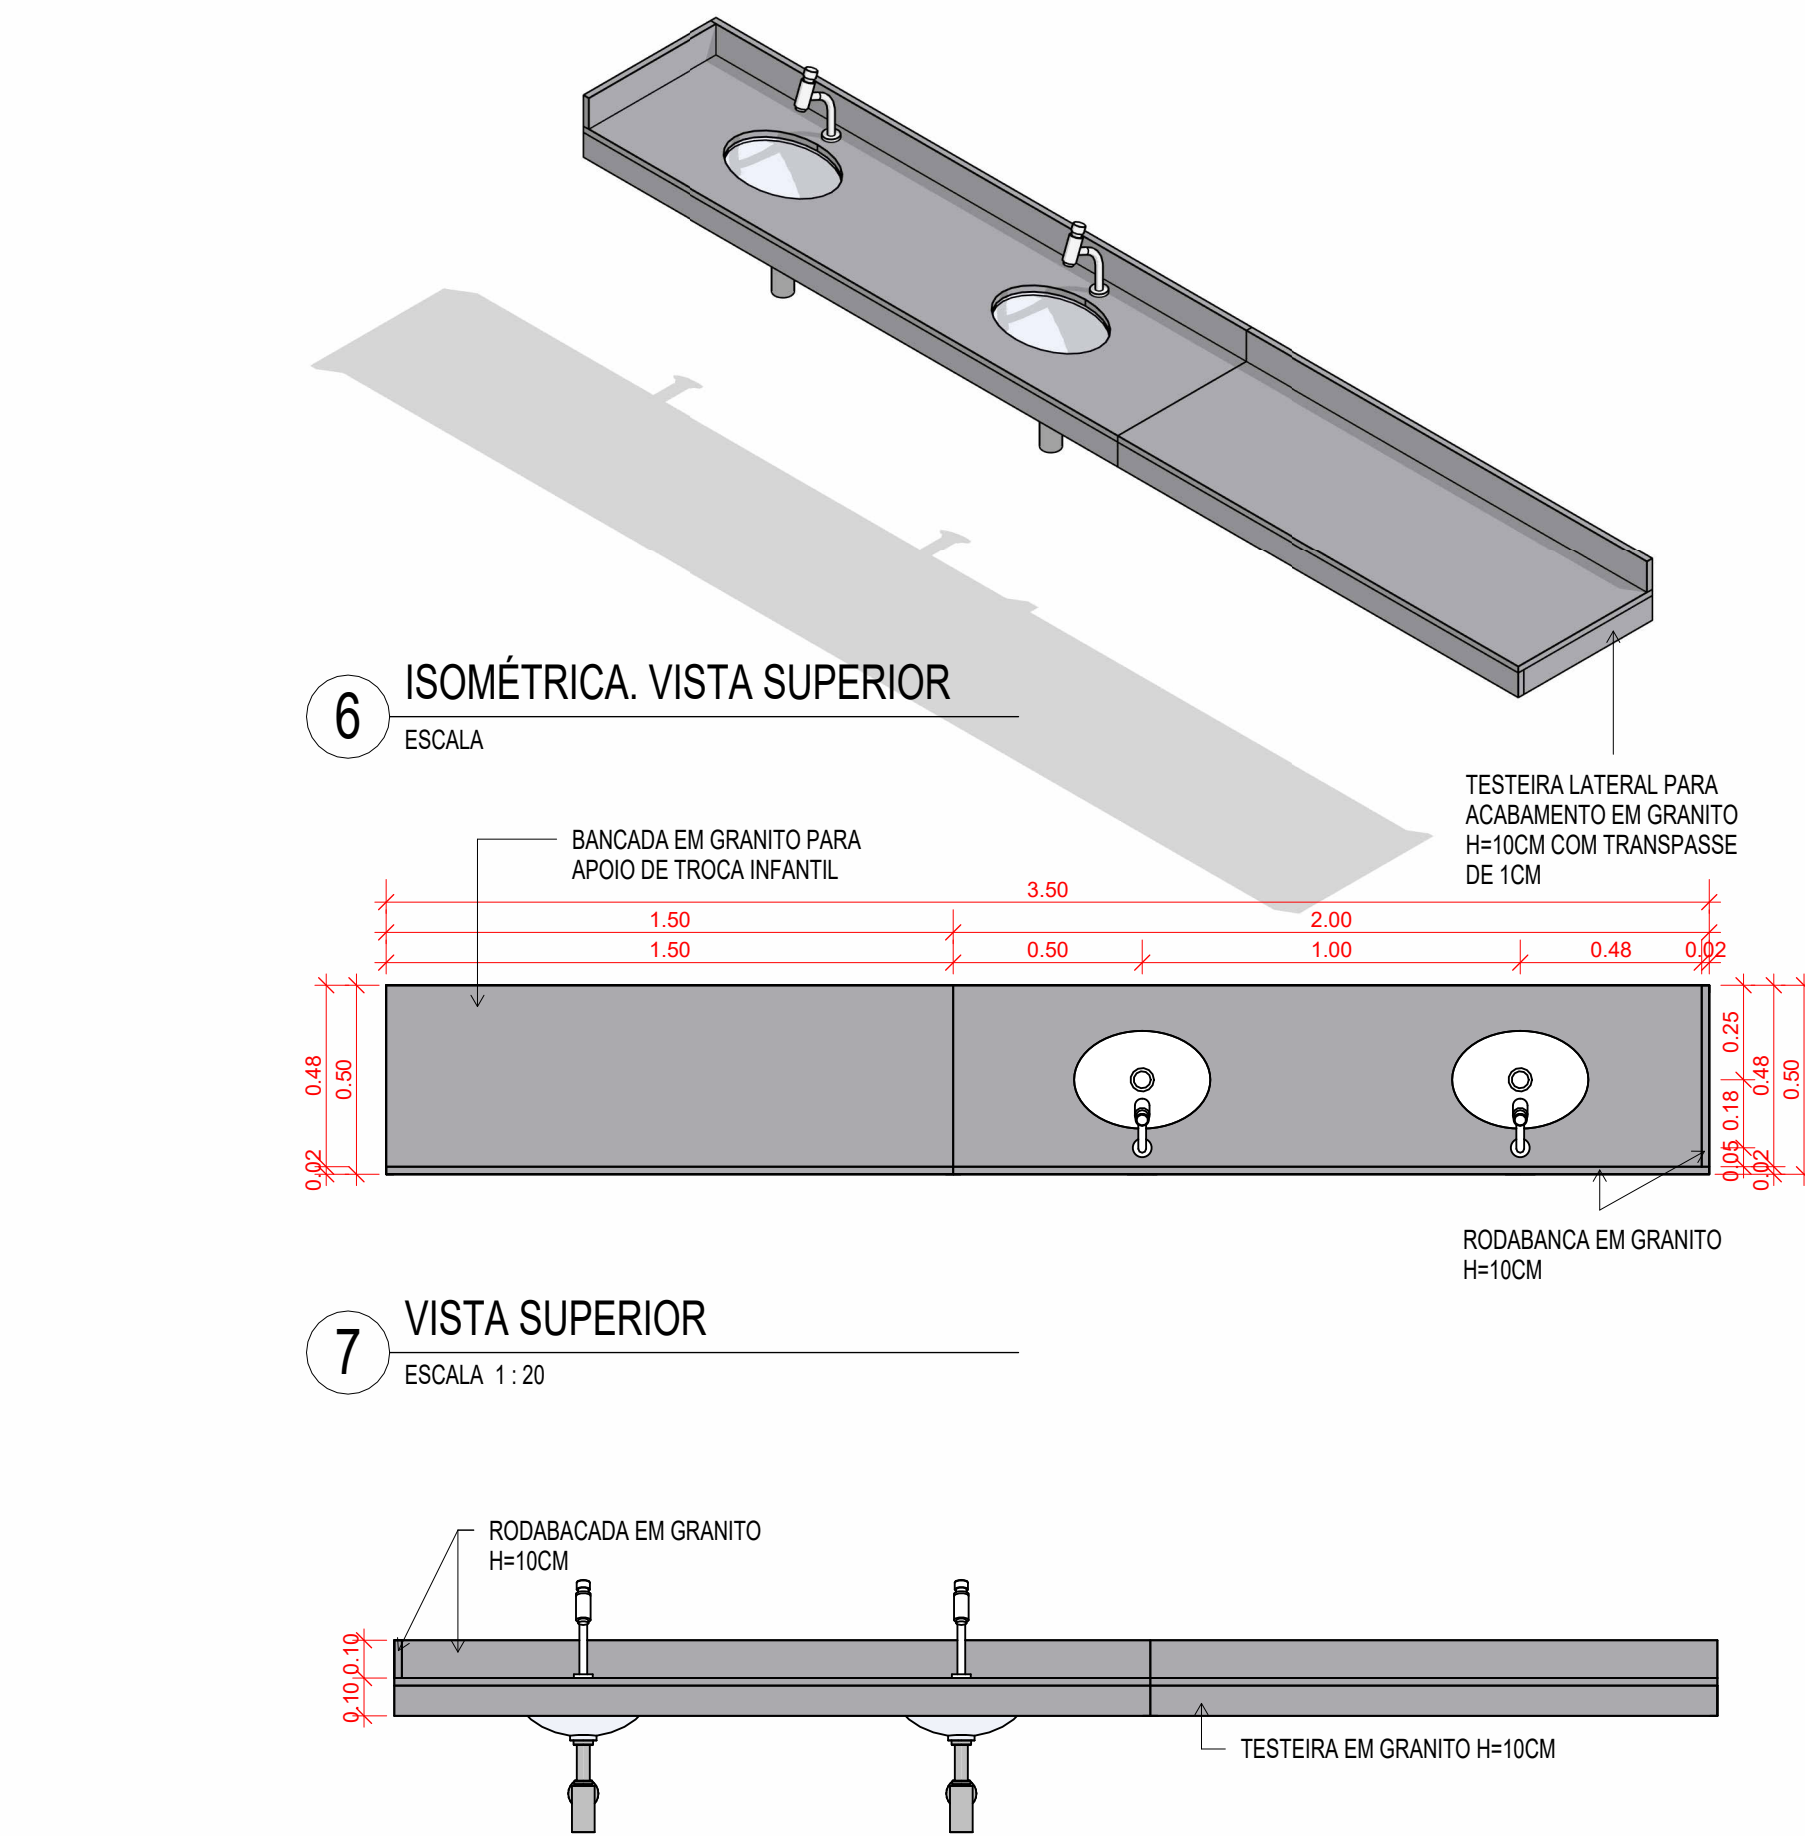


8 VISTA FRONTAL
ESCALA 1:20

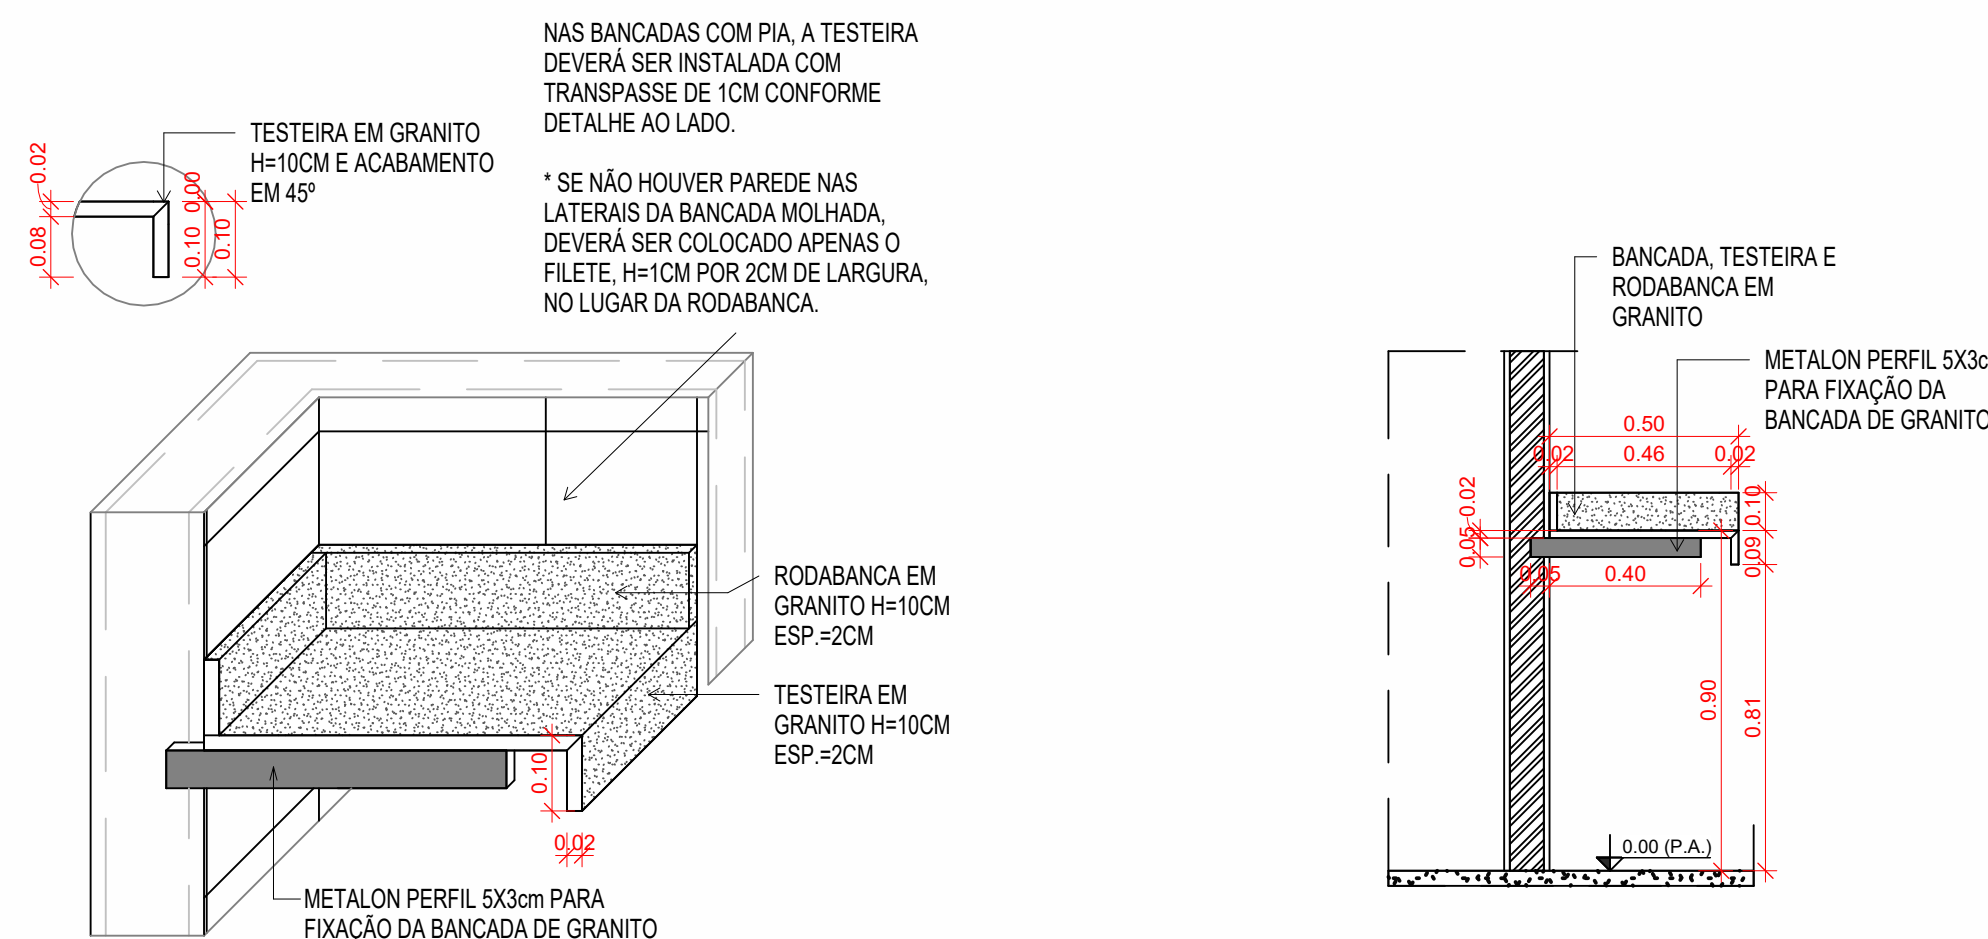

DET. BANCADA

ESCALA 1 : 10

DET. CORTE
ESCALA 1:20

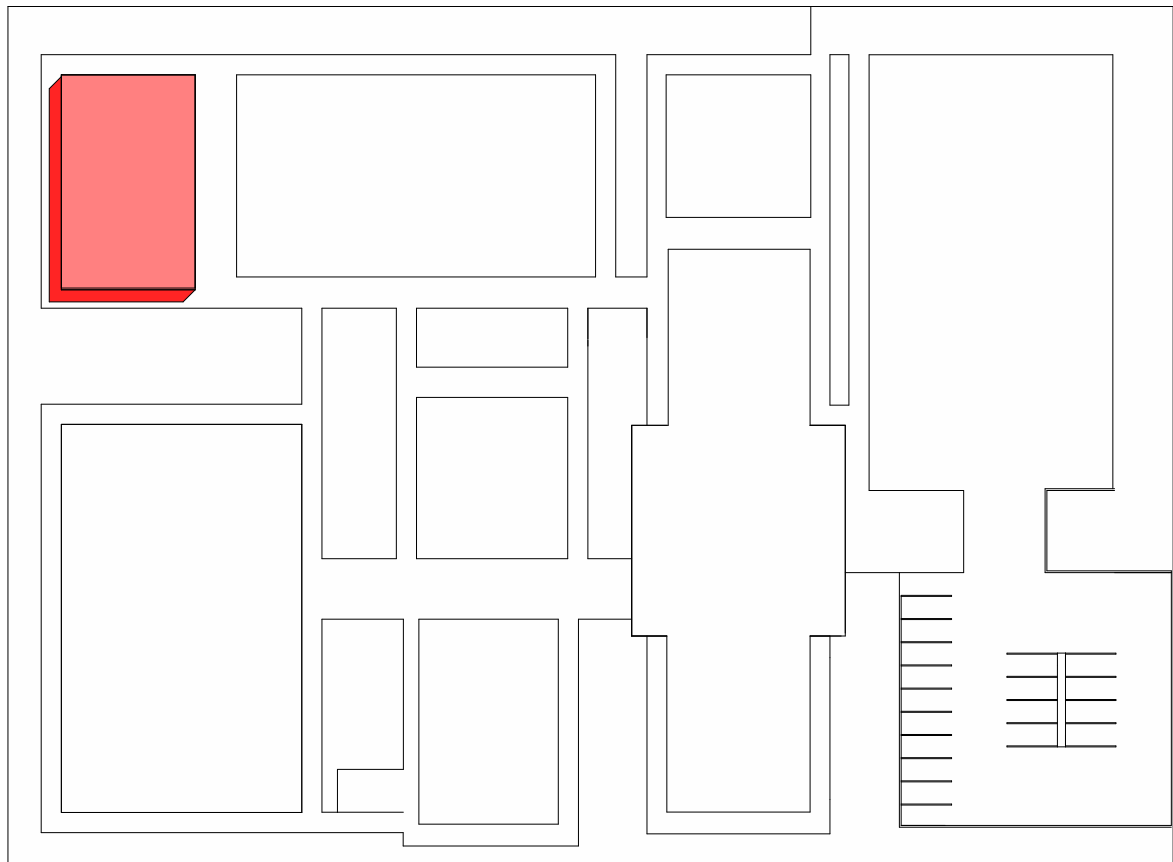

MAPA-CHAVE

ESCALA 1 : 750

R01	A	EMISSÃO INICIAL	CN-GS	08/09/2024
Nº REV.	T.E.	DESCRIÇÃO	RESPONSÁVEL	DATA
REVISÕES				
T.E. TIPO DE EMISSÃO	(A) PRELIMINAR (B) PARA APROVAÇÃO	(C) PARA CONHECIMENTO (D) PARA COTAÇÃO	(E) PARA CONSTRUÇÃO (F) CONFORME COMPRADO	(G) CONFORME CONSTRUÇÃO (H) CONFORME CONSTRUÇÃO
NOTAS				
PROJEÇÃO	DET - VESTIÁRIO FAMÍLIA			PRIMEIRA 06 / 14
EMPENHAMENTO	COMNIVE A DEFINIR		RESPONSÁVEL TÉCNICO	CAROLINA NOVAES CHAGAS - CAU: A152297-8
LOCAL				GABRIELA ASSIS SALES - CAU: A154986-1
FASE DO PROJETO	PROJETO BÁSICO			
PROPOSTA/TERMO	SECRETARIA NACIONAL DE POLÍTICAS PENAIS			
DATA	06/08/2024	LOCAL	Campo indicado	DESCRIÇÃO
			DOPE	REVISÃO
				R01
				ARQUIVO
				INF_ARQ_CIV_VEST_R01
 <div style="display: inline-block; vertical-align: middle; text-align: center;"> <h1 style="margin: 0;">SENAPPEN</h1> <p style="margin: 0;">Secretaria Nacional de Políticas Penais</p> </div>				
NÃO VEICULAR SEM PRÉVIA AUTORIZAÇÃO				