




2 VESTIÁRIO ACESSÍVEL MASCULINO - VISTA 13  
ESCALA 1 : 25

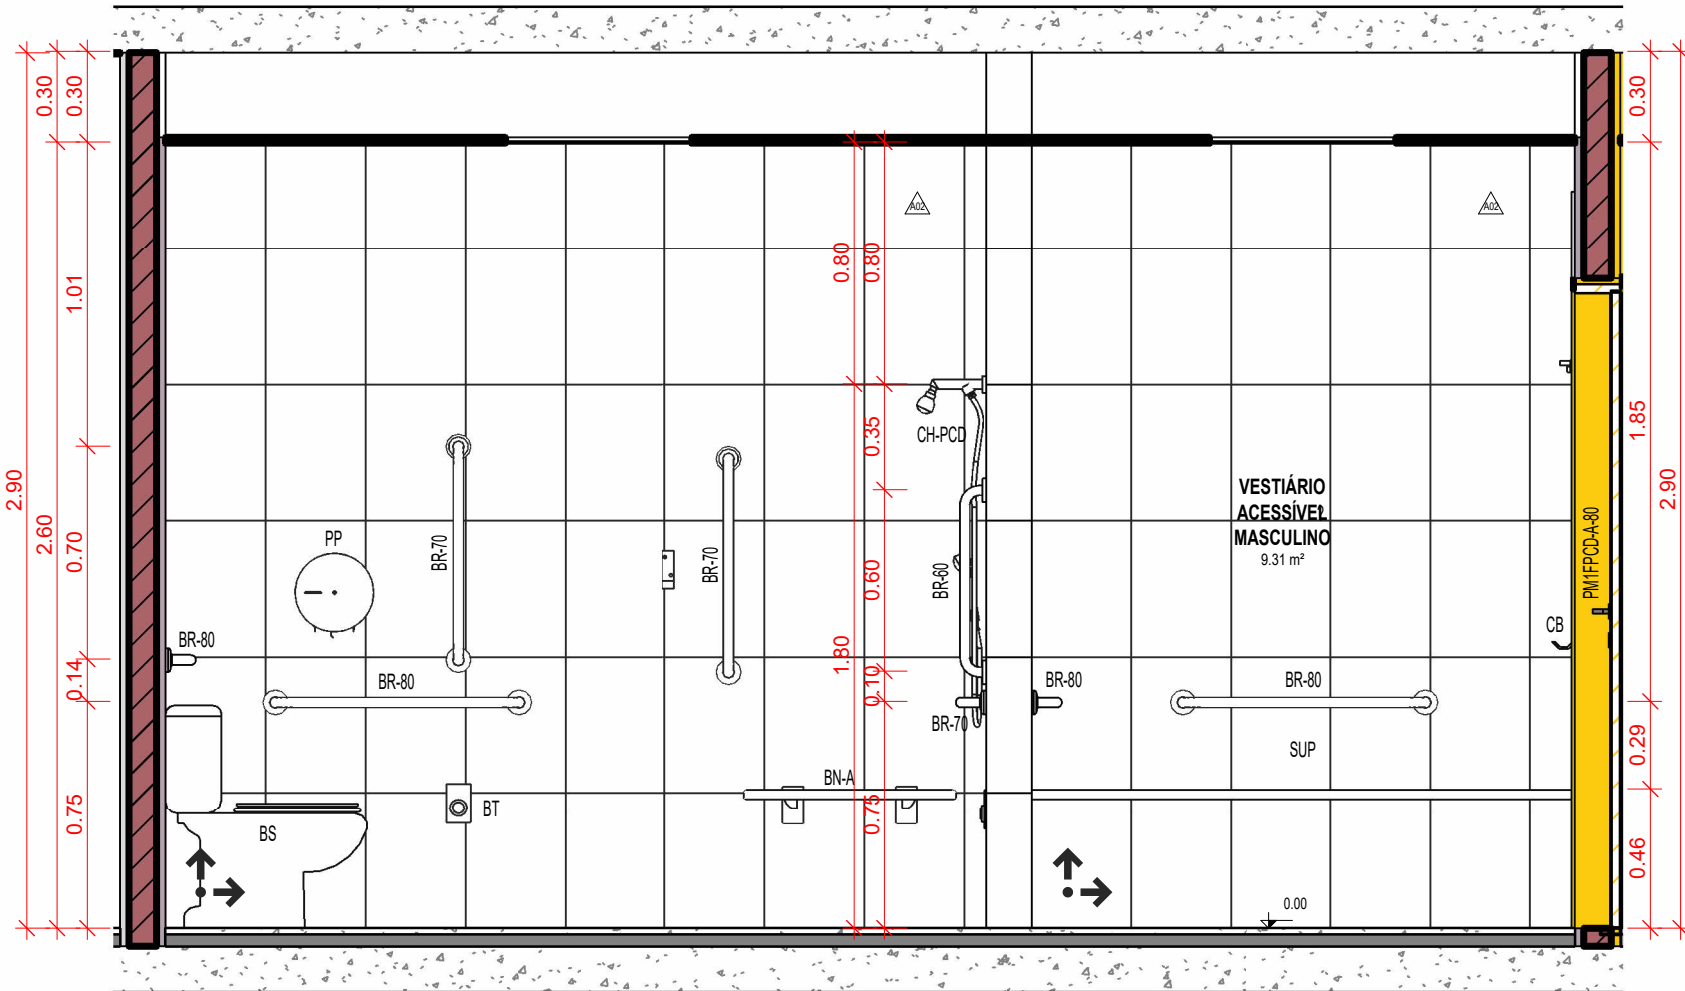


3 VESTIÁRIO ACESSÍVEL MASCULINO - VISTA 14  
ESCALA 1 : 25

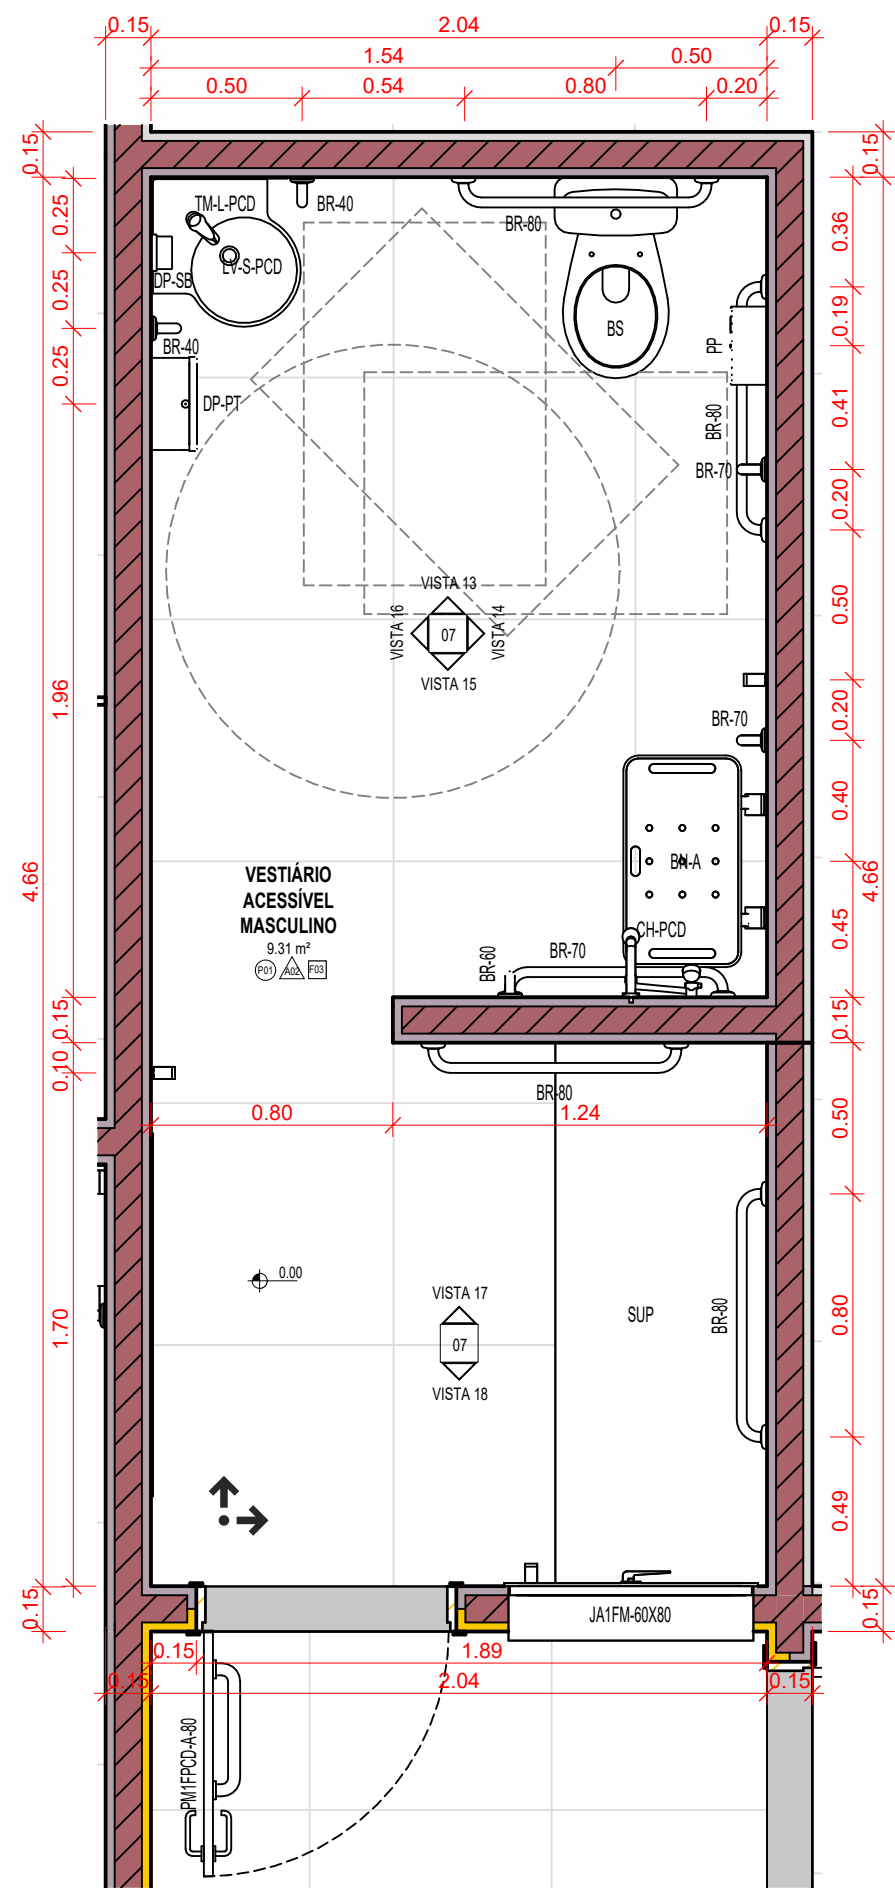


1 VESTIÁRIO ACESSÍVEL MASCULINO - PLANTA  
ESCALA 1 : 25

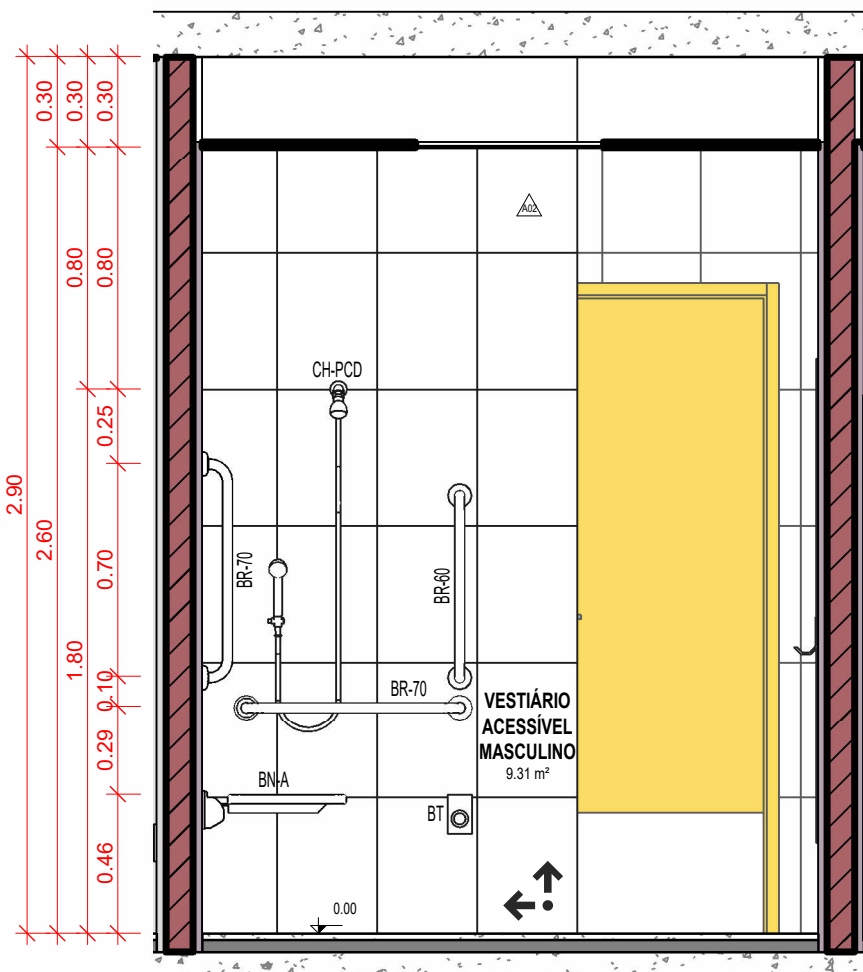


4 VESTIÁRIO ACESSÍVEL MASCULINO - VISTA 15  
ESCALA 1 : 25

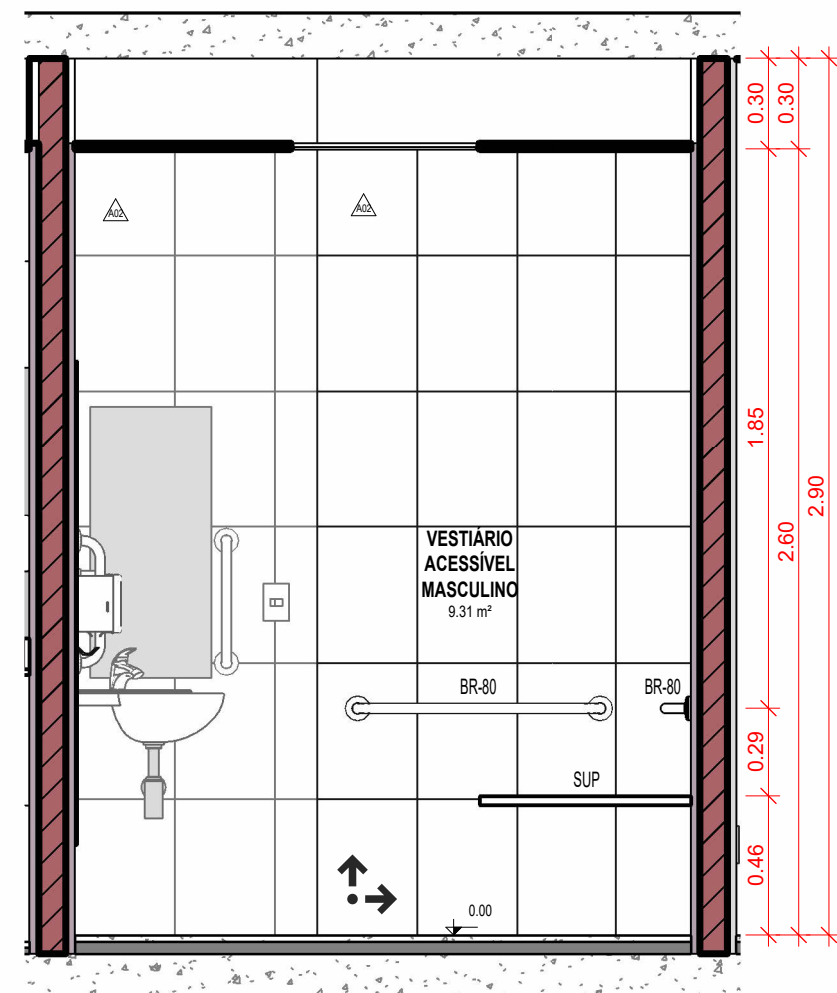

6 VESTIÁRIO ACESSÍVEL MASCULINO - VISTA 17  
ESCALA 1 : 25

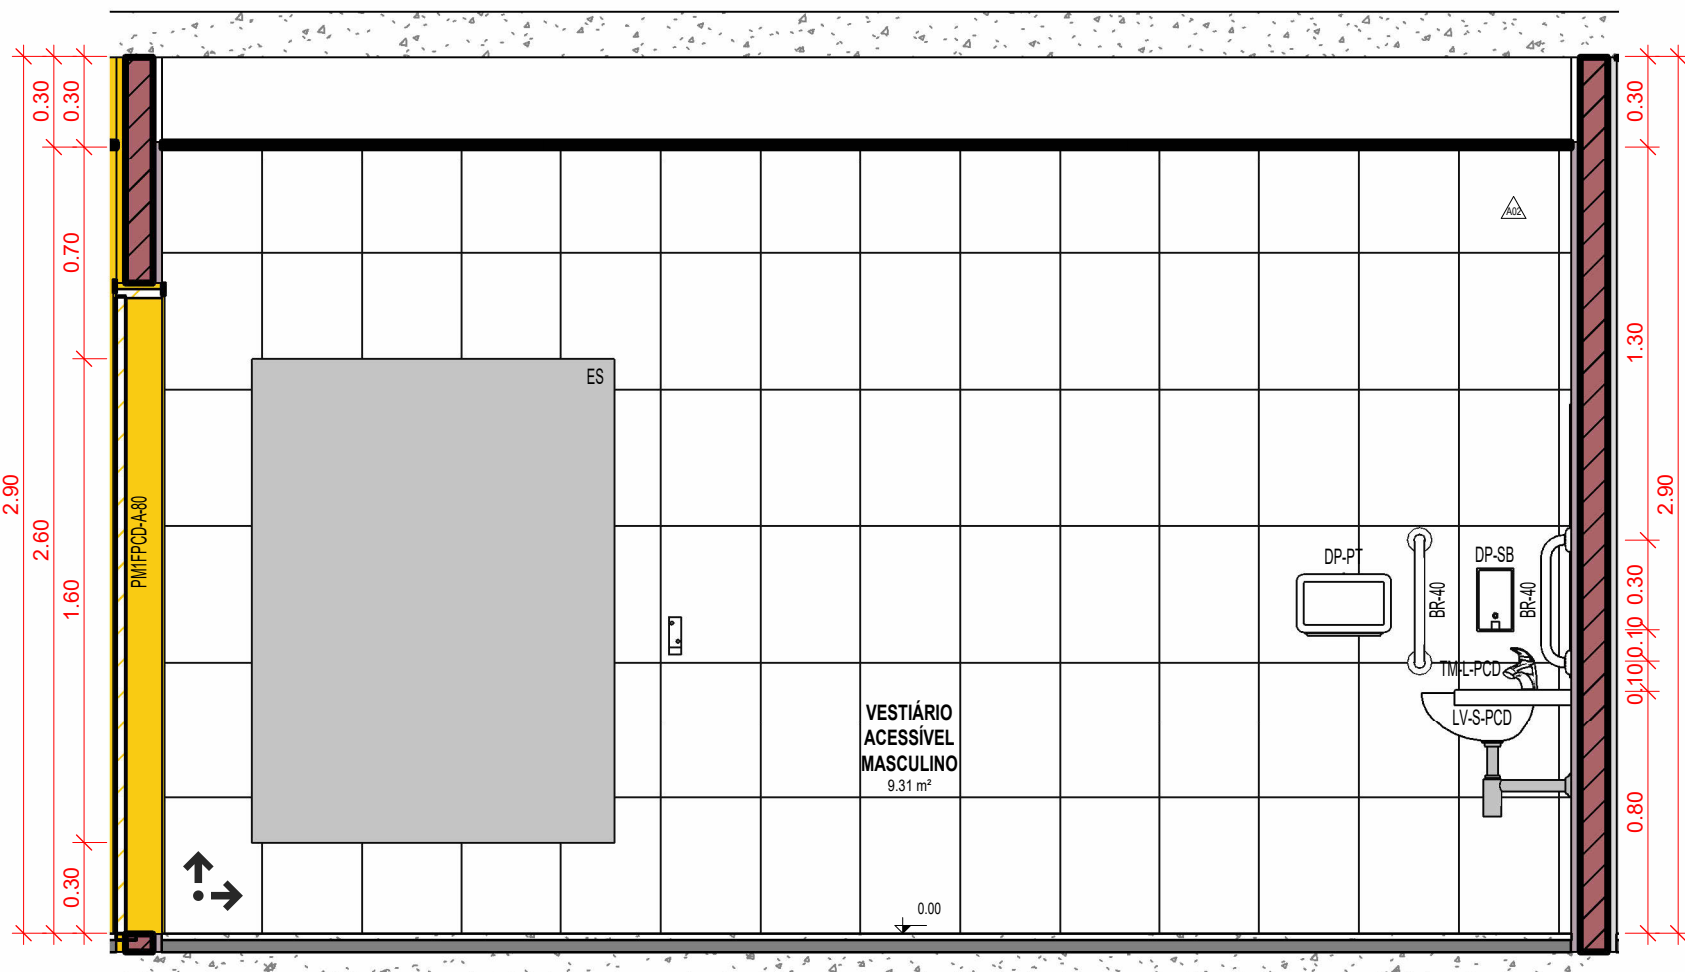

5 VESTIÁRIO ACESSÍVEL MASCULINO - VISTA 16  
ESCALA 1 : 25

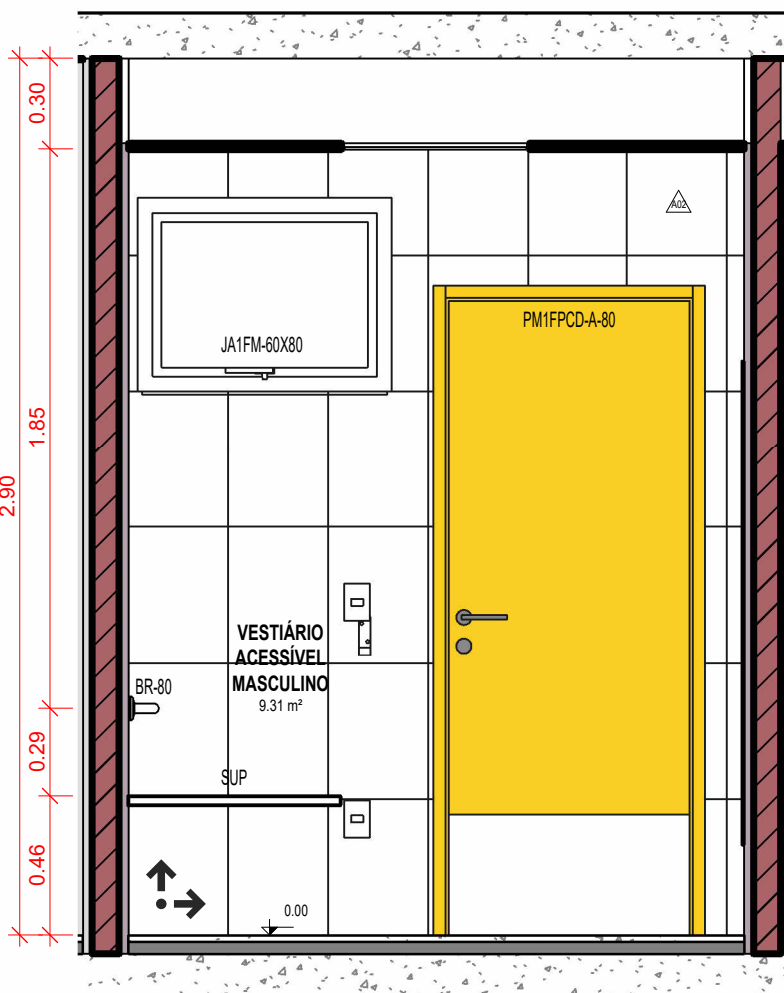

7 VESTIÁRIO ACESSÍVEL MASCULINO - VISTA 18  
ESCALA 1 : 25

CÓD.	DESCRIÇÃO	ÁREA
F01	PINTURA LÁTEX ACRÍLICA PREMIUM, APLICAÇÃO MANUAL EM TETO, DUAS DEMÃO. AF_04/2023 - COR BRANCO NEVE - APLICADA NA LAJE	56.22 m²
F02	PINTURA LÁTEX ACRÍLICA PREMIUM, APLICAÇÃO MANUAL EM TETO, DUAS DEMÃO. AF_04/2023 - COR BRANCO NEVE - APLICADA NO FORRO DE GESSO	148.24 m²
F03	FORRO EM CHAPA DE GESSO COM PINTURA ACETINADA NA COR BRANCO NEVE	22.42 m²
F04	PINTURA LÁTEX ACRÍLICA PREMIUM, APLICAÇÃO MANUAL EM TETO, DUAS DEMÃO. AF_04/2023 - COR AMARELO FREVO OU SIMILAR - APLICADA NA LAJE	21.43 m²

CÓD.	DESCRIÇÃO	COMPRIMENTO	PROFUNDIDADE	QUANT.
BGC-415x50	BANCADA EM GRANITO CINZA ANDORINHA, ACABAMENTO POLIDO	4.15	0.50	2
BGS-100x50	BANCADA EM GRANITO CINZA ANDORINHA, ACABAMENTO POLIDO	1.00	0.50	2
BGS-150x50	BANCADA EM GRANITO CINZA ANDORINHA, ACABAMENTO POLIDO	1.50	0.50	1
BGS-200x50	BANCADA EM GRANITO CINZA ANDORINHA, ACABAMENTO POLIDO	2.00	0.50	1


CÓD.	DESCRIÇÃO	COMPRIMENTO	ALTURA	QUANT.
ES	ESPELHO LISO COMUM INCOLOR, ESP. 4MM.	0.40	0.90	2
ES	ESPELHO LISO COMUM INCOLOR, ESP. 4MM.	1.20	1.60	2
ES	ESPELHO LISO COMUM INCOLOR, ESP. 4MM.	3.50	0.80	1
ES	ESPELHO LISO COMUM INCOLOR, ESP. 4MM.	5.15	0.90	2

CÓD.	DESCRIÇÃO	QTD.
BB	BEBEDOURO DE PRESSAO ACESSIVEL SUSPENSO EM INOX C/ BRAILLE	4
BN-A	BANCO ARTICULADO, EM ACO INOX, PARA PCD, FIXADO NA PAREDE - FORNECIMENTO E INSTALAÇÃO. AF_01/2020	2
BR-40	BARRA DE APOIO PARA BANHEIRO ALUMINIO POLIDO 40cm +PARAFUSO	7
BR-60	BARRA DE APOIO RETA, EM ACO INOX POLIDO, COMPRIMENTO 60CM, FIXADA NA PAREDE - FORNECIMENTO E INSTALAÇÃO. AF_01/2020	2
BR-70	BARRA DE APOIO RETA, EM ACO INOX POLIDO, COMPRIMENTO 70 CM, FIXADA NA PAREDE - FORNECIMENTO E INSTALAÇÃO. AF_01/2020	14
BR-80	BARRA DE APOIO RETA, EM ACO INOX POLIDO, COMPRIMENTO 80 CM, FIXADA NA PAREDE - FORNECIMENTO E INSTALAÇÃO. AF_01/2020	14
BS	VASO SANITÁRIO SIFONADO COM CAIXA ACOPLADA LOUÇA BRANCA, INCLUSO ENGATE FLEXÍVEL EM PLÁSTICO BRANCO, 1/2 X 40CM - FORNECIMENTO E INSTALAÇÃO. AF_01/2022	11
BS-I	VASO SANITÁRIO LINHA INFANTIL, CELITE OU SIMILAR C/CA ACOPLADA, INCLUSIVE ASSENTO SANITÁRIO INFANTIL, CONJUNTO DE FIXAÇÃO DECA SP13 OU SIMILAR, ANEL DE VEDAÇÃO, TUBO DE LIGAÇÃO COM ACABAMENTO CROMADO E ENGATE PLÁSTICO - CÓD.9245	1
BT	SISTEMA ALARME-BOTAO DE EMERGENCIA COM TRAVA	4
CB	CABIDEIRO PARA VESTIÁRIO PCD	6
CE-L	CUBA DE EMBUTIR OVAL EM LOUÇA BRANCA, 35 X 50CM OU EQUIVALENTE, INCLUSO VÁLVULA E SIFÃO TIPO GARRAFA EM METAL CROMADO - FORNECIMENTO E INSTALAÇÃO. AF_01/2020	10
CH-PCD	CHUVEIRO COM DESVIADOR PARA DUCHA MANUAL E CONTROLE DE FLUXO NA MESMA	2
DC-P	DUCHA REDON. PAREDE CROM. LORENZINI 7015 C16 INC. REGISTRO - CÓD. 190012	13
DP-PT	DISPENSER PARA PAPEL TOALHA INTERFOLHADO EM PLÁSTICO ABS BRANCO. REF. PULIRE OU EQUIVALENTE.	5
DP-SB	DISPENSER DE SABONETE LÍQUIDO EM PLÁSTICO ABS BRANCO. REF. MELHORAMENTOS OU EQUIVALENTE.	7
LV-S-PCD	LAVATORIO SUSPENSO MASTER DE CANTO COM MESA L76.17 DECA, OU EQUIVALENTE	2
MC	MICTÓRIO SIFONADO LOUÇA BRANCA □ PADRÃO MÉDIO □ FORNECIMENTO E INSTALAÇÃO. AF_01/2020	2
PP	PAPELEIRA	12
RP-A	ACABAMENTO PARA REGISTRO DE PRESSÃO	13
TM-L-A	TORNEIRA DE MESA COM FECHAMENTO AUTOMÁTICO, LINHA LINK, DECA, REF. 1172 C OU SIMILAR	10
TM-L-PCD	TORNEIRA BANHEIRO PCD NORMA NBR9050 BICA BAIXA COM ALAVANCA	2
TQ	TANQUE DE LOUÇA BRANCA COM COLUNA, 30L OU EQUIVALENTE, INCLUSO SIFÃO FLEXÍVEL EM PVC, VÁLVULA METÁLICA E TORNEIRA DE METAL CROMADO PADRÃO MÉDIO - FORNECIMENTO E INSTALAÇÃO. AF_01/2020	1

CÓD.	DESCRIÇÃO	ÁREA
P01	REVESTIMENTO CERÂMICO PARA PISO COM PLACAS TIPO PORCELANATO DE DIMENSÕES 80X80 CM APLICADA EM AMBIENTES DE ÁREA MAIOR QUE 10 M². AF_02/2023_PE	259.09 m²
P04	IMPERMEABILIZAÇÃO DE SUPERFÍCIE COM MANTA ASFÁLTICA, UMA CAMADA, INCLUSIVE APLICAÇÃO DE PRIMER ASFÁLTICO. E=4MM. AF_09/2023	270.53 m²


CÓD.	DESCRIÇÃO	ÁREA
A01	PINTURA LÁTEX ACRÍLICA PREMIUM, APLICAÇÃO MANUAL EM PAREDES, DUAS DEMÃO. AF_04/2023 - COR BRANCO GELO	131.91 m²
A02	REVESTIMENTO CERÂMICO PARA PAREDES INTERNAS COM PLACAS TIPO ESMALTADA EXTRA DE DIMENSÕES 33X45 CM APLICADAS NA ALTURA INTEIRA DAS PAREDES. AF_02/2023_PE	402.20 m²
A03	PINTURA LÁTEX ACRÍLICA PREMIUM, APLICAÇÃO MANUAL EM PAREDES, DUAS DEMÃO. AF_04/2023 - COR AMARELO FREVO OU SIMILAR	51.45 m²
A04	APLICAÇÃO MANUAL DE PINTURA COM TINTA TEXTURIZADA ACRÍLICA EM PAREDES EXTERNAS DE CASAS, UMA COR. AF_06/2014 - COR AMARELO FREVO OU SIMILAR	26.44 m²
A11	APLICAÇÃO MANUAL DE PINTURA COM TINTA TEXTURIZADA ACRÍLICA EM PAREDES EXTERNAS DE CASAS, UMA COR. AF_06/2014 - COR BRANCO GELO	200.45 m²

CÓD.	DESCRIÇÃO	QTD.
BB	BEBEDOURO DE PRESSAO ACESSIVEL SUSPENSO EM INOX C/ BRAILLE	4
BN-A	BANCO ARTICULADO, EM ACO INOX, PARA PCD, FIXADO NA PAREDE - FORNECIMENTO E INSTALAÇÃO. AF_01/2020	2
BR-40	BARRA DE APOIO PARA BANHEIRO ALUMINIO POLIDO 40cm +PARAFUSO	7
BR-60	BARRA DE APOIO RETA, EM ACO INOX POLIDO, COMPRIMENTO 60CM, FIXADA NA PAREDE - FORNECIMENTO E INSTALAÇÃO. AF_01/2020	2
BR-70	BARRA DE APOIO RETA, EM ACO INOX POLIDO, COMPRIMENTO 70 CM, FIXADA NA PAREDE - FORNECIMENTO E INSTALAÇÃO. AF_01/2020	14
BR-80	BARRA DE APOIO RETA, EM ACO INOX POLIDO, COMPRIMENTO 80 CM, FIXADA NA PAREDE - FORNECIMENTO E INSTALAÇÃO. AF_01/2020	14
BS	VASO SANITÁRIO SIFONADO COM CAIXA ACOPLADA LOUÇA BRANCA, INCLUSO ENGATE FLEXÍVEL EM PLÁSTICO BRANCO, 1/2 X 40CM - FORNECIMENTO E INSTALAÇÃO. AF_01/2022	11
BS-I	VASO SANITÁRIO LINHA INFANTIL, CELITE OU SIMILAR C/CA ACOPLADA, INCLUSIVE ASSENTO SANITÁRIO INFANTIL, CONJUNTO DE FIXAÇÃO DECA SP13 OU SIMILAR, ANEL DE VEDAÇÃO, TUBO DE LIGAÇÃO COM ACABAMENTO CROMADO E ENGATE PLÁSTICO - CÓD.9245	1
BT	SISTEMA ALARME-BOTAO DE EMERGENCIA COM TRAVA	4
CB	CABIDEIRO PARA VESTIÁRIO PCD	6
CE-L	CUBA DE EMBUTIR OVAL EM LOUÇA BRANCA, 35 X 50CM OU EQUIVALENTE, INCLUSO VÁLVULA E SIFÃO TIPO GARRAFA EM METAL CROMADO - FORNECIMENTO E INSTALAÇÃO. AF_01/2020	10
CH-PCD	CHUVEIRO COM DESVIADOR PARA DUCHA MANUAL E CONTROLE DE FLUXO NA MESMA	2
DC-P	DUCHA REDON. PAREDE CROM. LORENZINI 7015 C16 INC. REGISTRO - CÓD. 190012	13
DP-PT	DISPENSER PARA PAPEL TOALHA INTERFOLHADO EM PLÁSTICO ABS BRANCO. REF. PULIRE OU EQUIVALENTE.	5
DP-SB	DISPENSER DE SABONETE LÍQUIDO EM PLÁSTICO ABS BRANCO. REF. MELHORAMENTOS OU EQUIVALENTE.	7
LV-S-PCD	LAVATORIO SUSPENSO MASTER DE CANTO COM MESA L76.17 DECA, OU EQUIVALENTE	2
MC	MICTÓRIO SIFONADO LOUÇA BRANCA □ PADRÃO MÉDIO □ FORNECIMENTO E INSTALAÇÃO. AF_01/2020	2
PP	PAPELEIRA	12
RP-A	ACABAMENTO PARA REGISTRO DE PRESSÃO	13
TM-L-A	TORNEIRA DE MESA COM FECHAMENTO AUTOMÁTICO, LINHA LINK, DECA, REF. 1172 C OU SIMILAR	10
TM-L-PCD	TORNEIRA BANHEIRO PCD NORMA NBR9050 BICA BAIXA COM ALAVANCA	2
TQ	TANQUE DE LOUÇA BRANCA COM COLUNA, 30L OU EQUIVALENTE, INCLUSO SIFÃO FLEXÍVEL EM PVC, VÁLVULA METÁLICA E TORNEIRA DE METAL CROMADO PADRÃO MÉDIO - FORNECIMENTO E INSTALAÇÃO. AF_01/2020	1

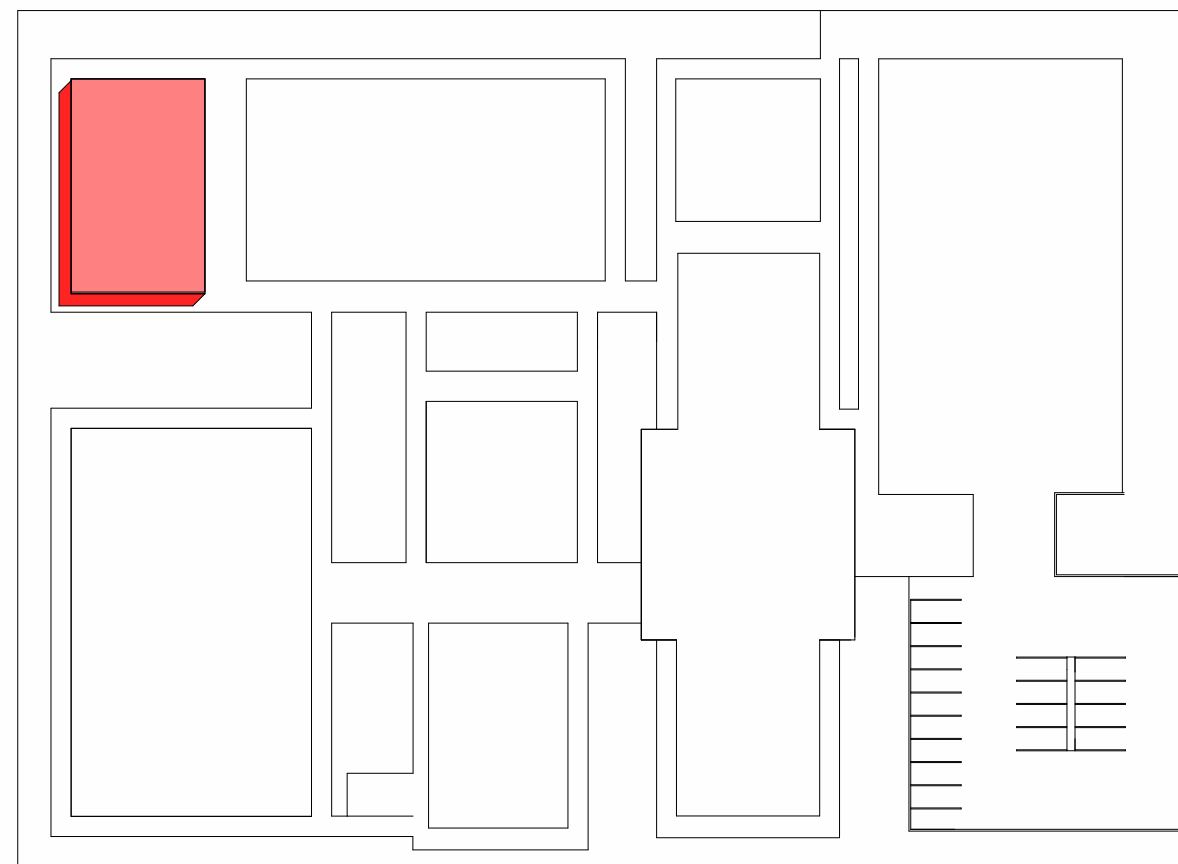

MAPA-CHAVE  
ESCALA 1 : 750

R01	A	EMIÇÃO INICIAL	CN/OS	06/08/2024
Nº REV.	T.E.	DESCRIÇÃO	RESPONSÁVEL	DATA
REVISÕES				
T.E.	(A) PRELIMINAR	(C) PARA CONHECIMENTO	(E) PARA CONSTRUÇÃO	(G) CONFORME CONSTRUÍDO
TIPO DE EMISSÃO	(B) PARA APROVAÇÃO	(D) PARA COTAÇÃO	(F) CONFORME COMPRADO	(H) CANCELADO
NOTAS				
DESCRIÇÃO	DET - VESTIÁRIO ACESSÍVEL MASCULINO			FOLHA 07 / 14
EMPENHAMENTO	CONVIVE			REVISÃO: 0000
LOCAL	A DEFINIR			CAROLINA NOVAIS CHAGAS - CAU: A152207-8
FASE DE PROJETO	PROJETO BÁSICO			GABRIELLA ASSIS SALES - CAU: A154586-1
PROPRIETÁRIO	SECRETARIA NACIONAL DE POLÍTICAS PENAS			
DATA	08/08/2024	ESCALA	Como Indicado	DESENHO

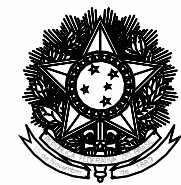

SENAPPEN | Secretaria Nacional de Políticas Penas