


01 PLANTA DE PAISAGISMO
ESCALA 1/250

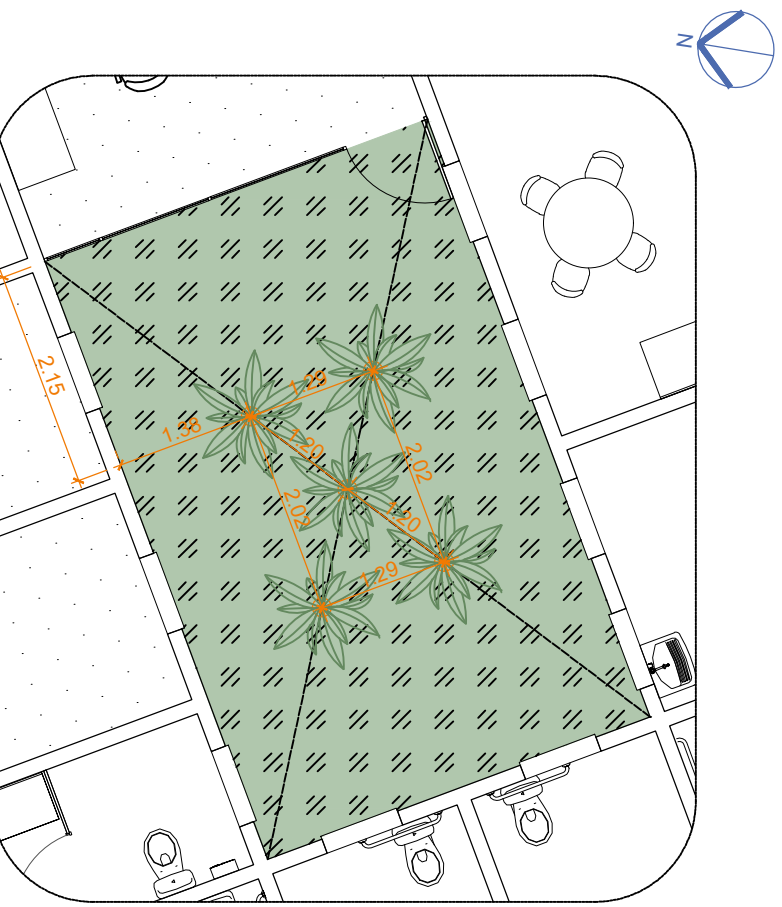

02 AM. 18 - CANTEIRO
ESCALA 1/75

QUADRO DE ESPECIFICAÇÕES PAISAGÍSTICAS

		NOME: Jabotá - <i>Hymenaea courbaril</i>
		QUANTIDADE: 3
		NOME: Caroba - <i>Jacaranda macrantha</i>
		QUANTIDADE: 9
		NOME: Pau-formiga - <i>Triplaris Americana</i>
		QUANTIDADE: 17
		NOME: Aroeira Salta - <i>Schinus molle</i>
		QUANTIDADE: 4
		NOME: Chuva-de-ouro - <i>Lophantera lactescens</i>
		QUANTIDADE: 5
		NOME: Ipê-Branco - <i>Tabebuia rosea-alba</i>
		QUANTIDADE: 7
		NOME: Corticeira-da-serra - <i>Erythrina falcata</i>
		QUANTIDADE: 3
		NOME: Capim dos Pampas - <i>Cortaderia selloana</i>
		QUANTIDADE: 11
		NOME: Pata de Elefante - <i>Beaucarnea recurvata</i>
		QUANTIDADE: 6
		NOME: Guaimbê - <i>Thaumatococcus bipinnatifidum</i>
		QUANTIDADE: 10
		NOME: Pássaro-de-fogo - <i>Heliconia bihai</i>
		QUANTIDADE: 5
		NOME: Jetivá - <i>Syagrus romanzoffiana</i>
		QUANTIDADE: 6
		NOME: Carpenteria - <i>Carpenteria acuminata</i>
		QUANTIDADE: 5
		NOME: Jupará - <i>Euterpe edulis</i>
		QUANTIDADE: 9
		NOME: Bastão do Imperador - <i>Etlingera elatior</i>
		QUANTIDADE: 5
		NOME: Gramma Preta - <i>Ophiopogon japonicus</i>
		QUANTIDADE: 25,62 m²
		NOME: Gramma Esmeralda - <i>Zoysia japonica</i>
		QUANTIDADE: 5098,74 m²
		NOME: Gramma São Carlos - <i>Axonopus compressus</i>
		QUANTIDADE: 1124,01 m²

AMPLIAÇÃO

AM. 18 CANTEIRO ASSISTÊNCIA

Prefeitura
Juiz de Fora

ENDEREÇO DO PROJETO:
Rua Maestro José Quirino, s/n
Bairro Pampas das Águas
CONTRATO: 1081933-07
CONVÊNIO: 967841/2024

OBSERVAÇÕES:
• As medidas estão sendo cotadas a partir dos elementos acabados, não sendo consideradas as informações sobre elementos estruturais de fundação.
• As medidas deverão ser conferidas e observadas no local da obra.

TÍTULO: CONVÍVIO - CENTRO COMUNITÁRIO PELA VIDA

ÁREA DE PROJETO: 14.787,52 m²

RESPONSÁVEL TÉCNICO: Mariana Guedes CAU: A196564-2

ADMINISTRAÇÃO: Cidinha Louzada - Sec. de Desenvolvimento Urbano com Participação

COLAB. TÉCNICOS: Daniel Leonel


COLABORADORES: Bianca Yoná, Denise Soares, Edmarada Reff, Euber

Maestro, Lucas Cordeiro, Nathalia Silva, Maria Eduarda


Letícia, Rodrigo Arruda

CONTEÚDO: PLANTA DE PAISAGISMO


PROJETO DE PAISAGISMO: MARIANA PINTO GUEDES - NAIARA VALERIA BARBOSA CORREA - 10/2024
PROJETO DE PAISAGISMO: MARIANA PINTO GUEDES - NAIARA VALERIA BARBOSA CORREA - 10/2024
PROJETO DE PAISAGISMO: MARIANA PINTO GUEDES - NAIARA VALERIA BARBOSA CORREA - 10/2024

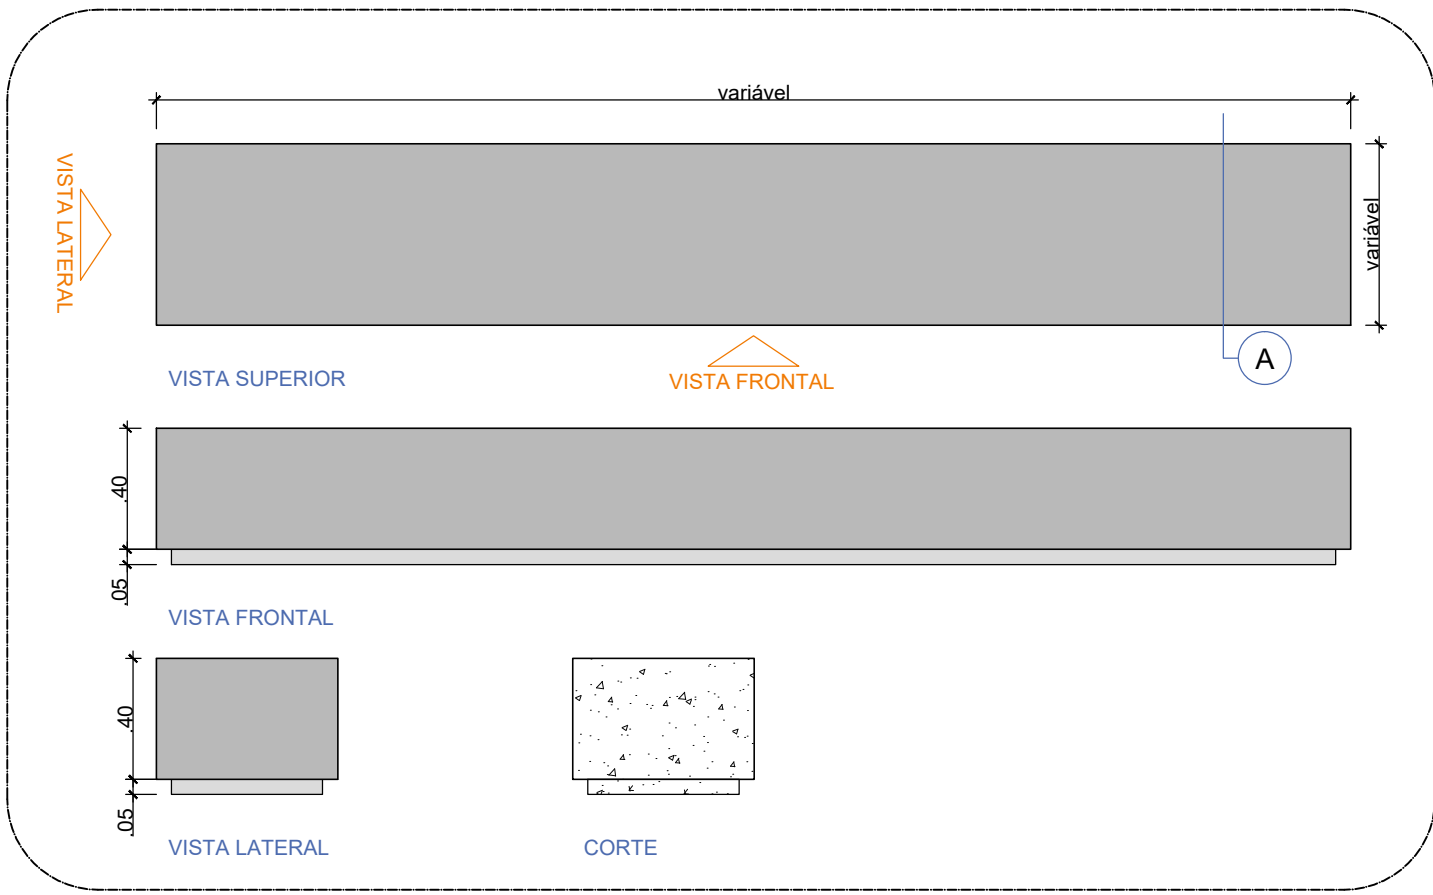


01 ITENS A, B, C - BANCO LINEAR
ESCALA 1/25

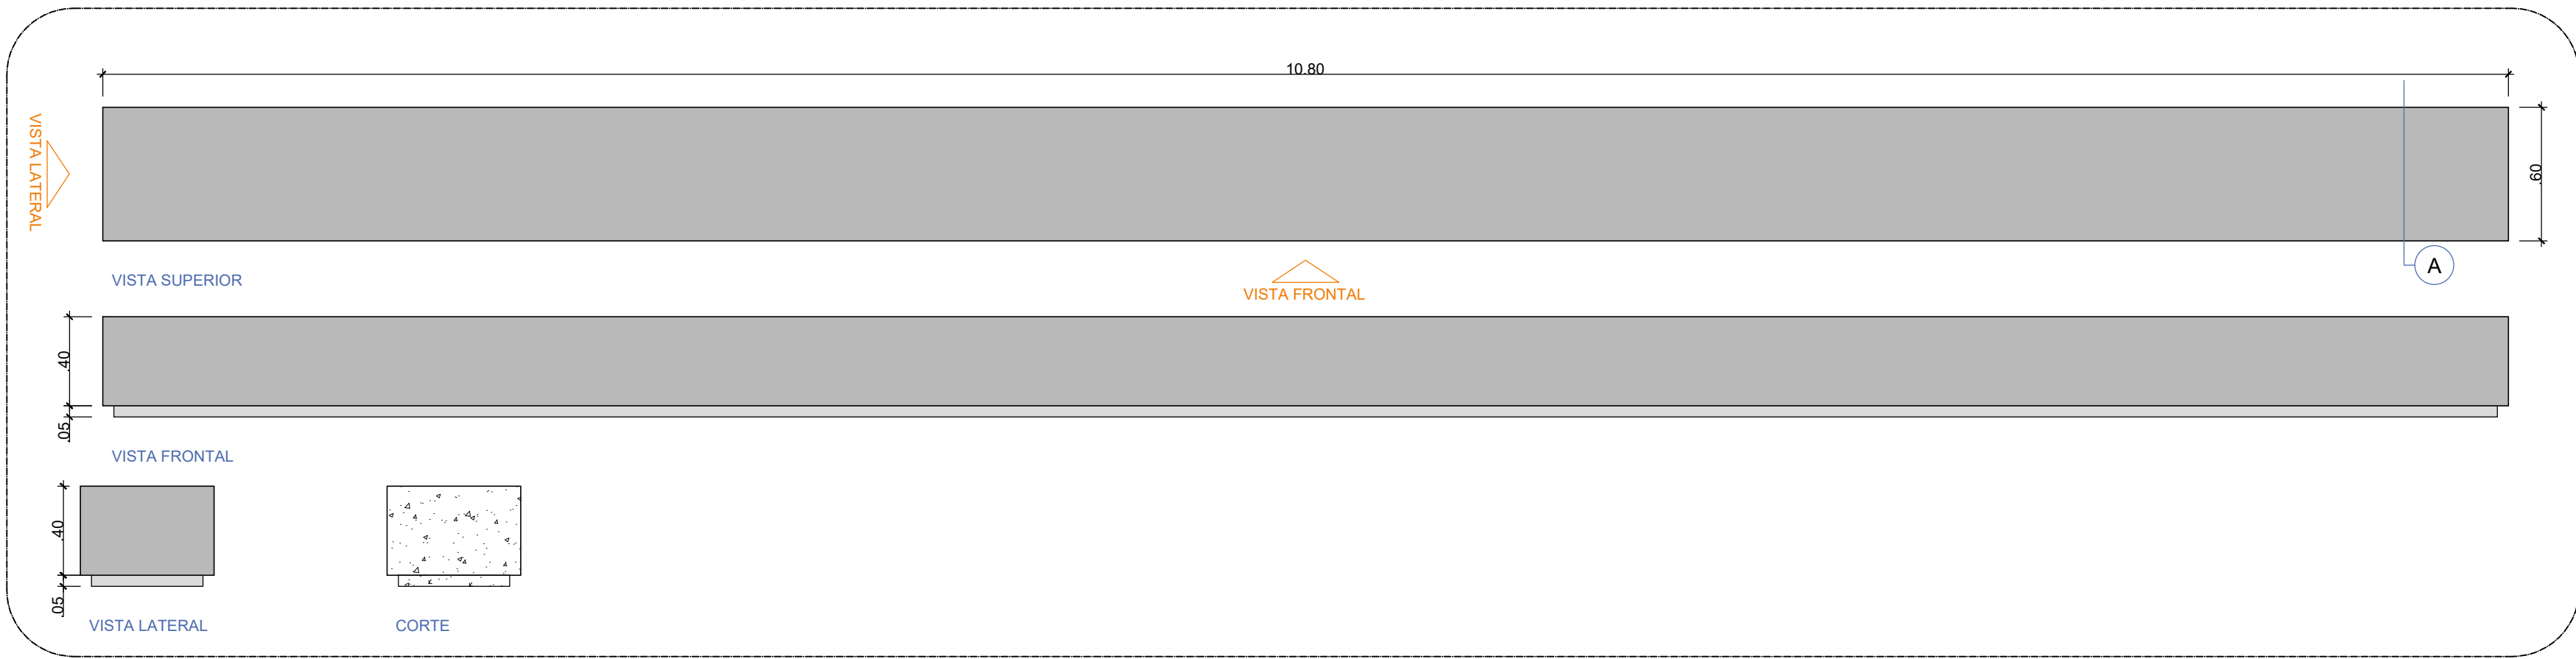


02 ITEM D - BANCO LINEAR
ESCALA 1/25

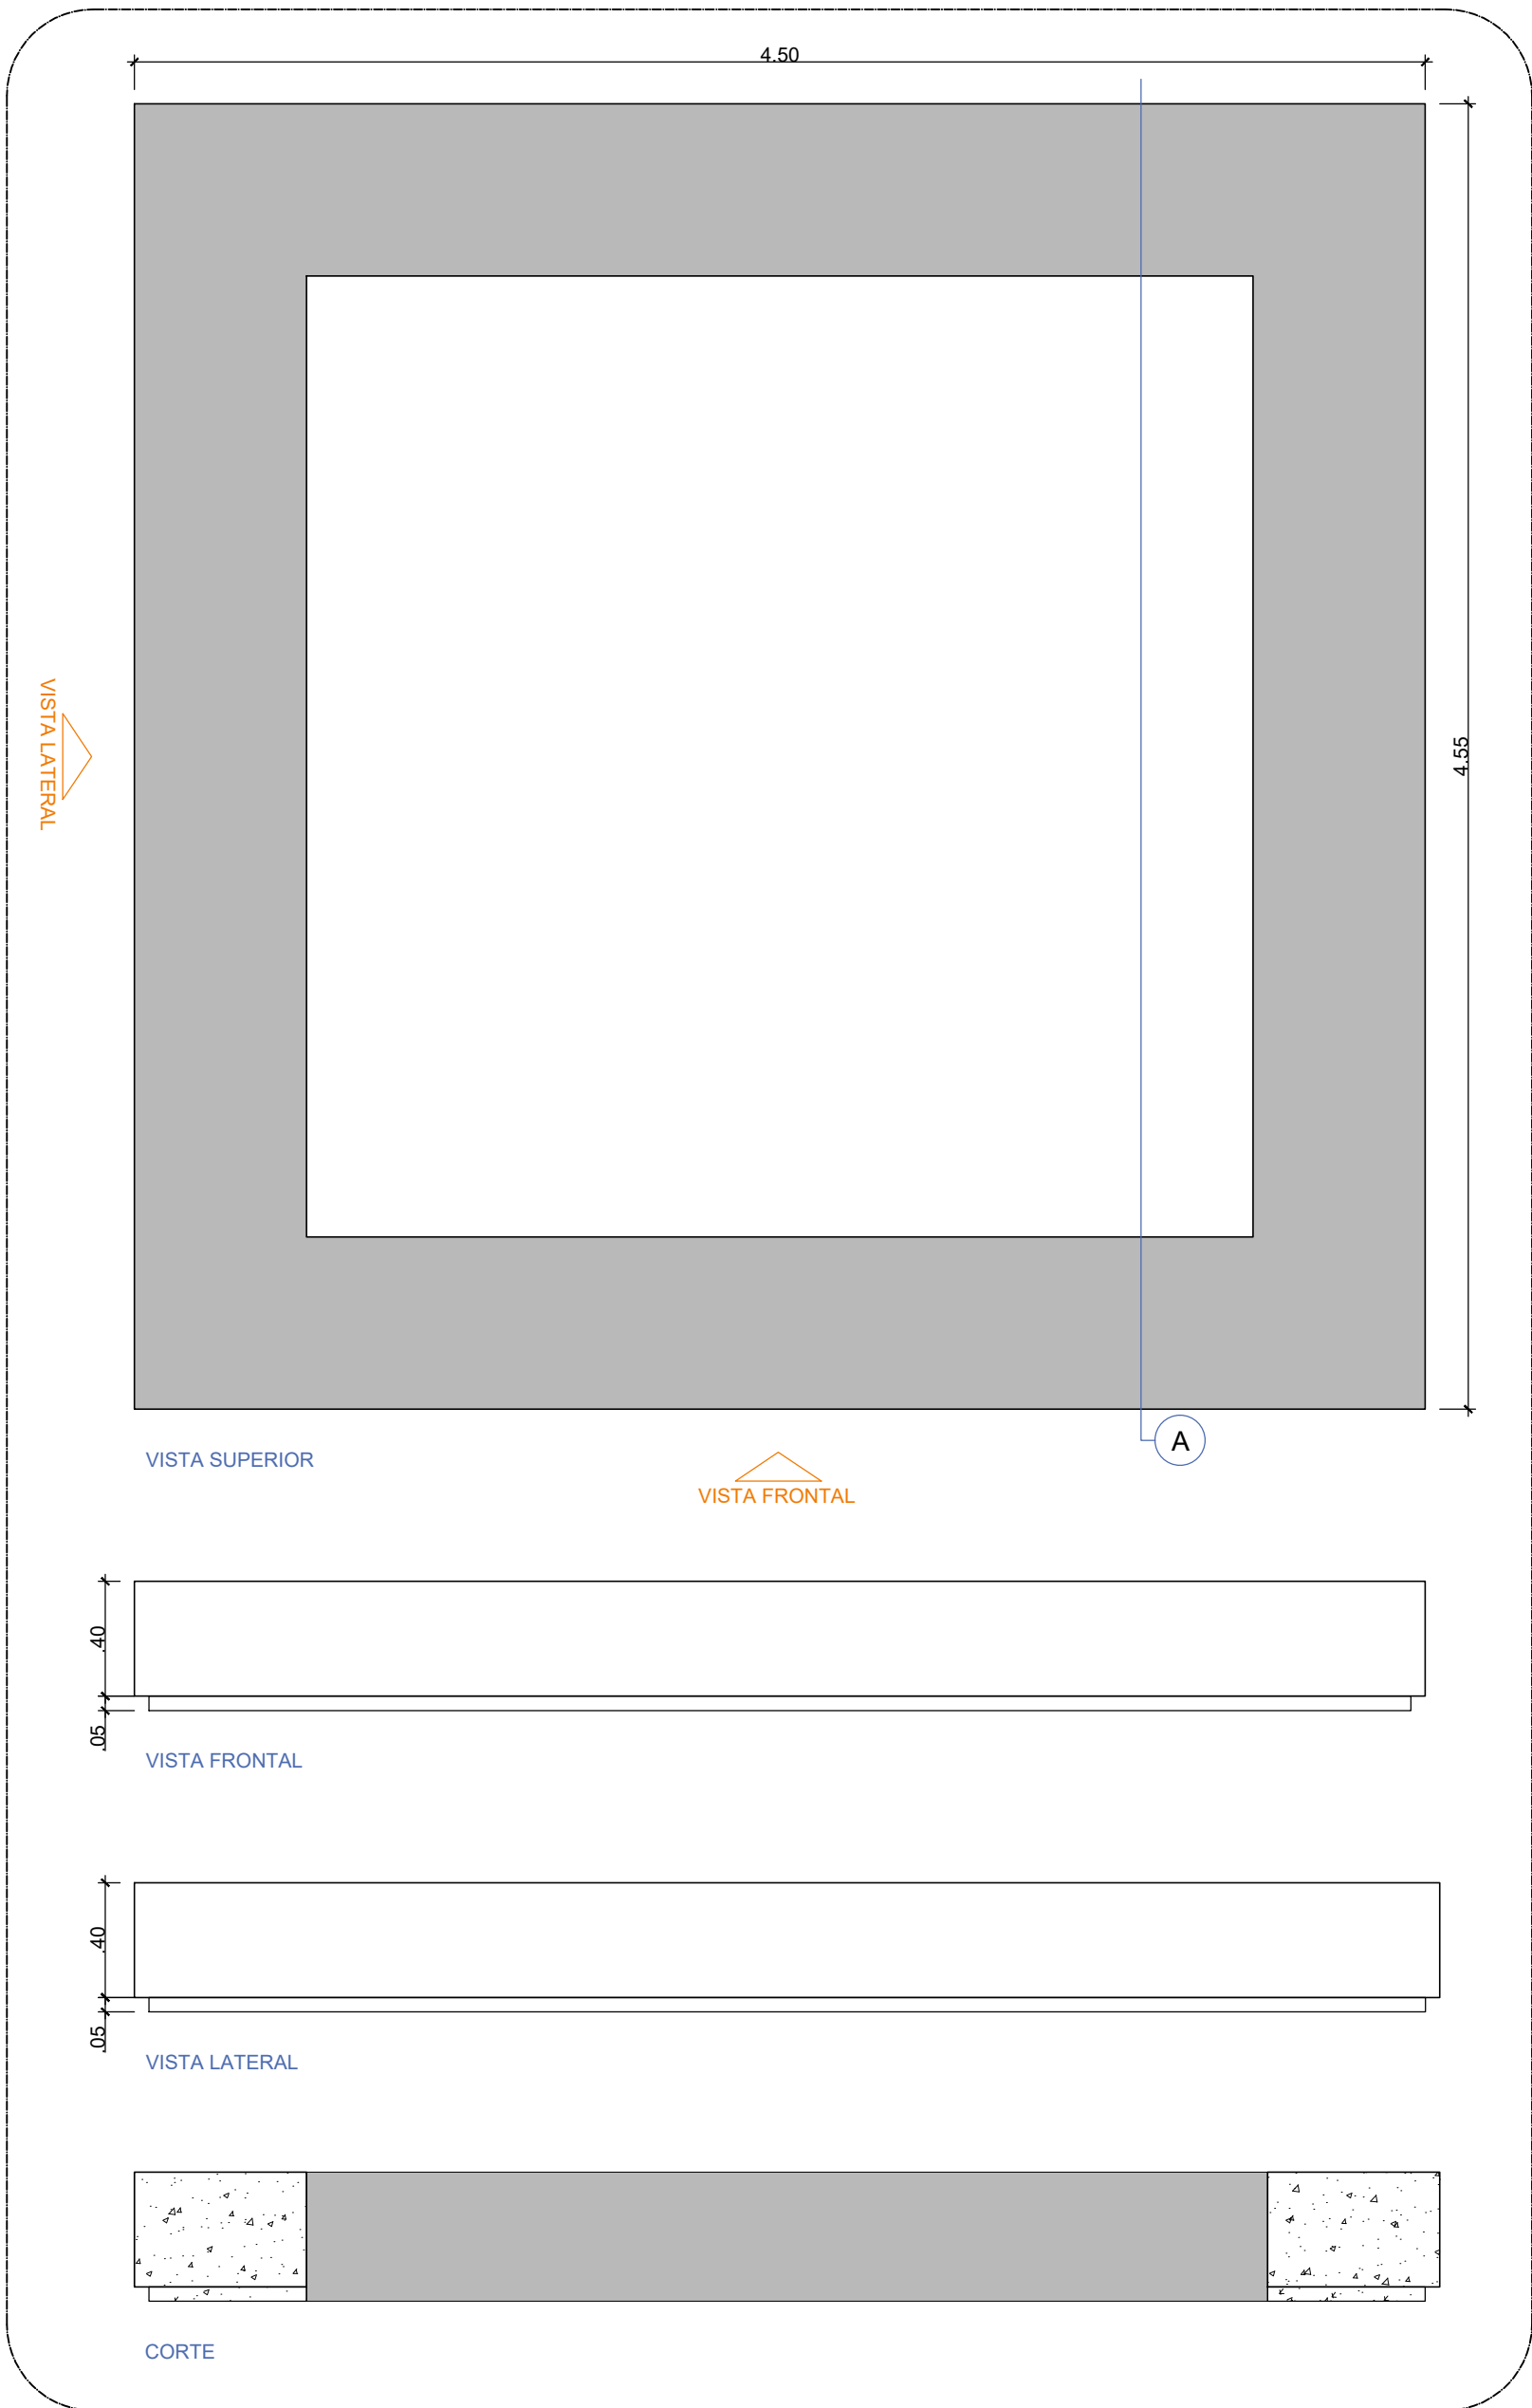


3 ITEM E - BANCO COM JARDINEIRA
ESCALA 1/25

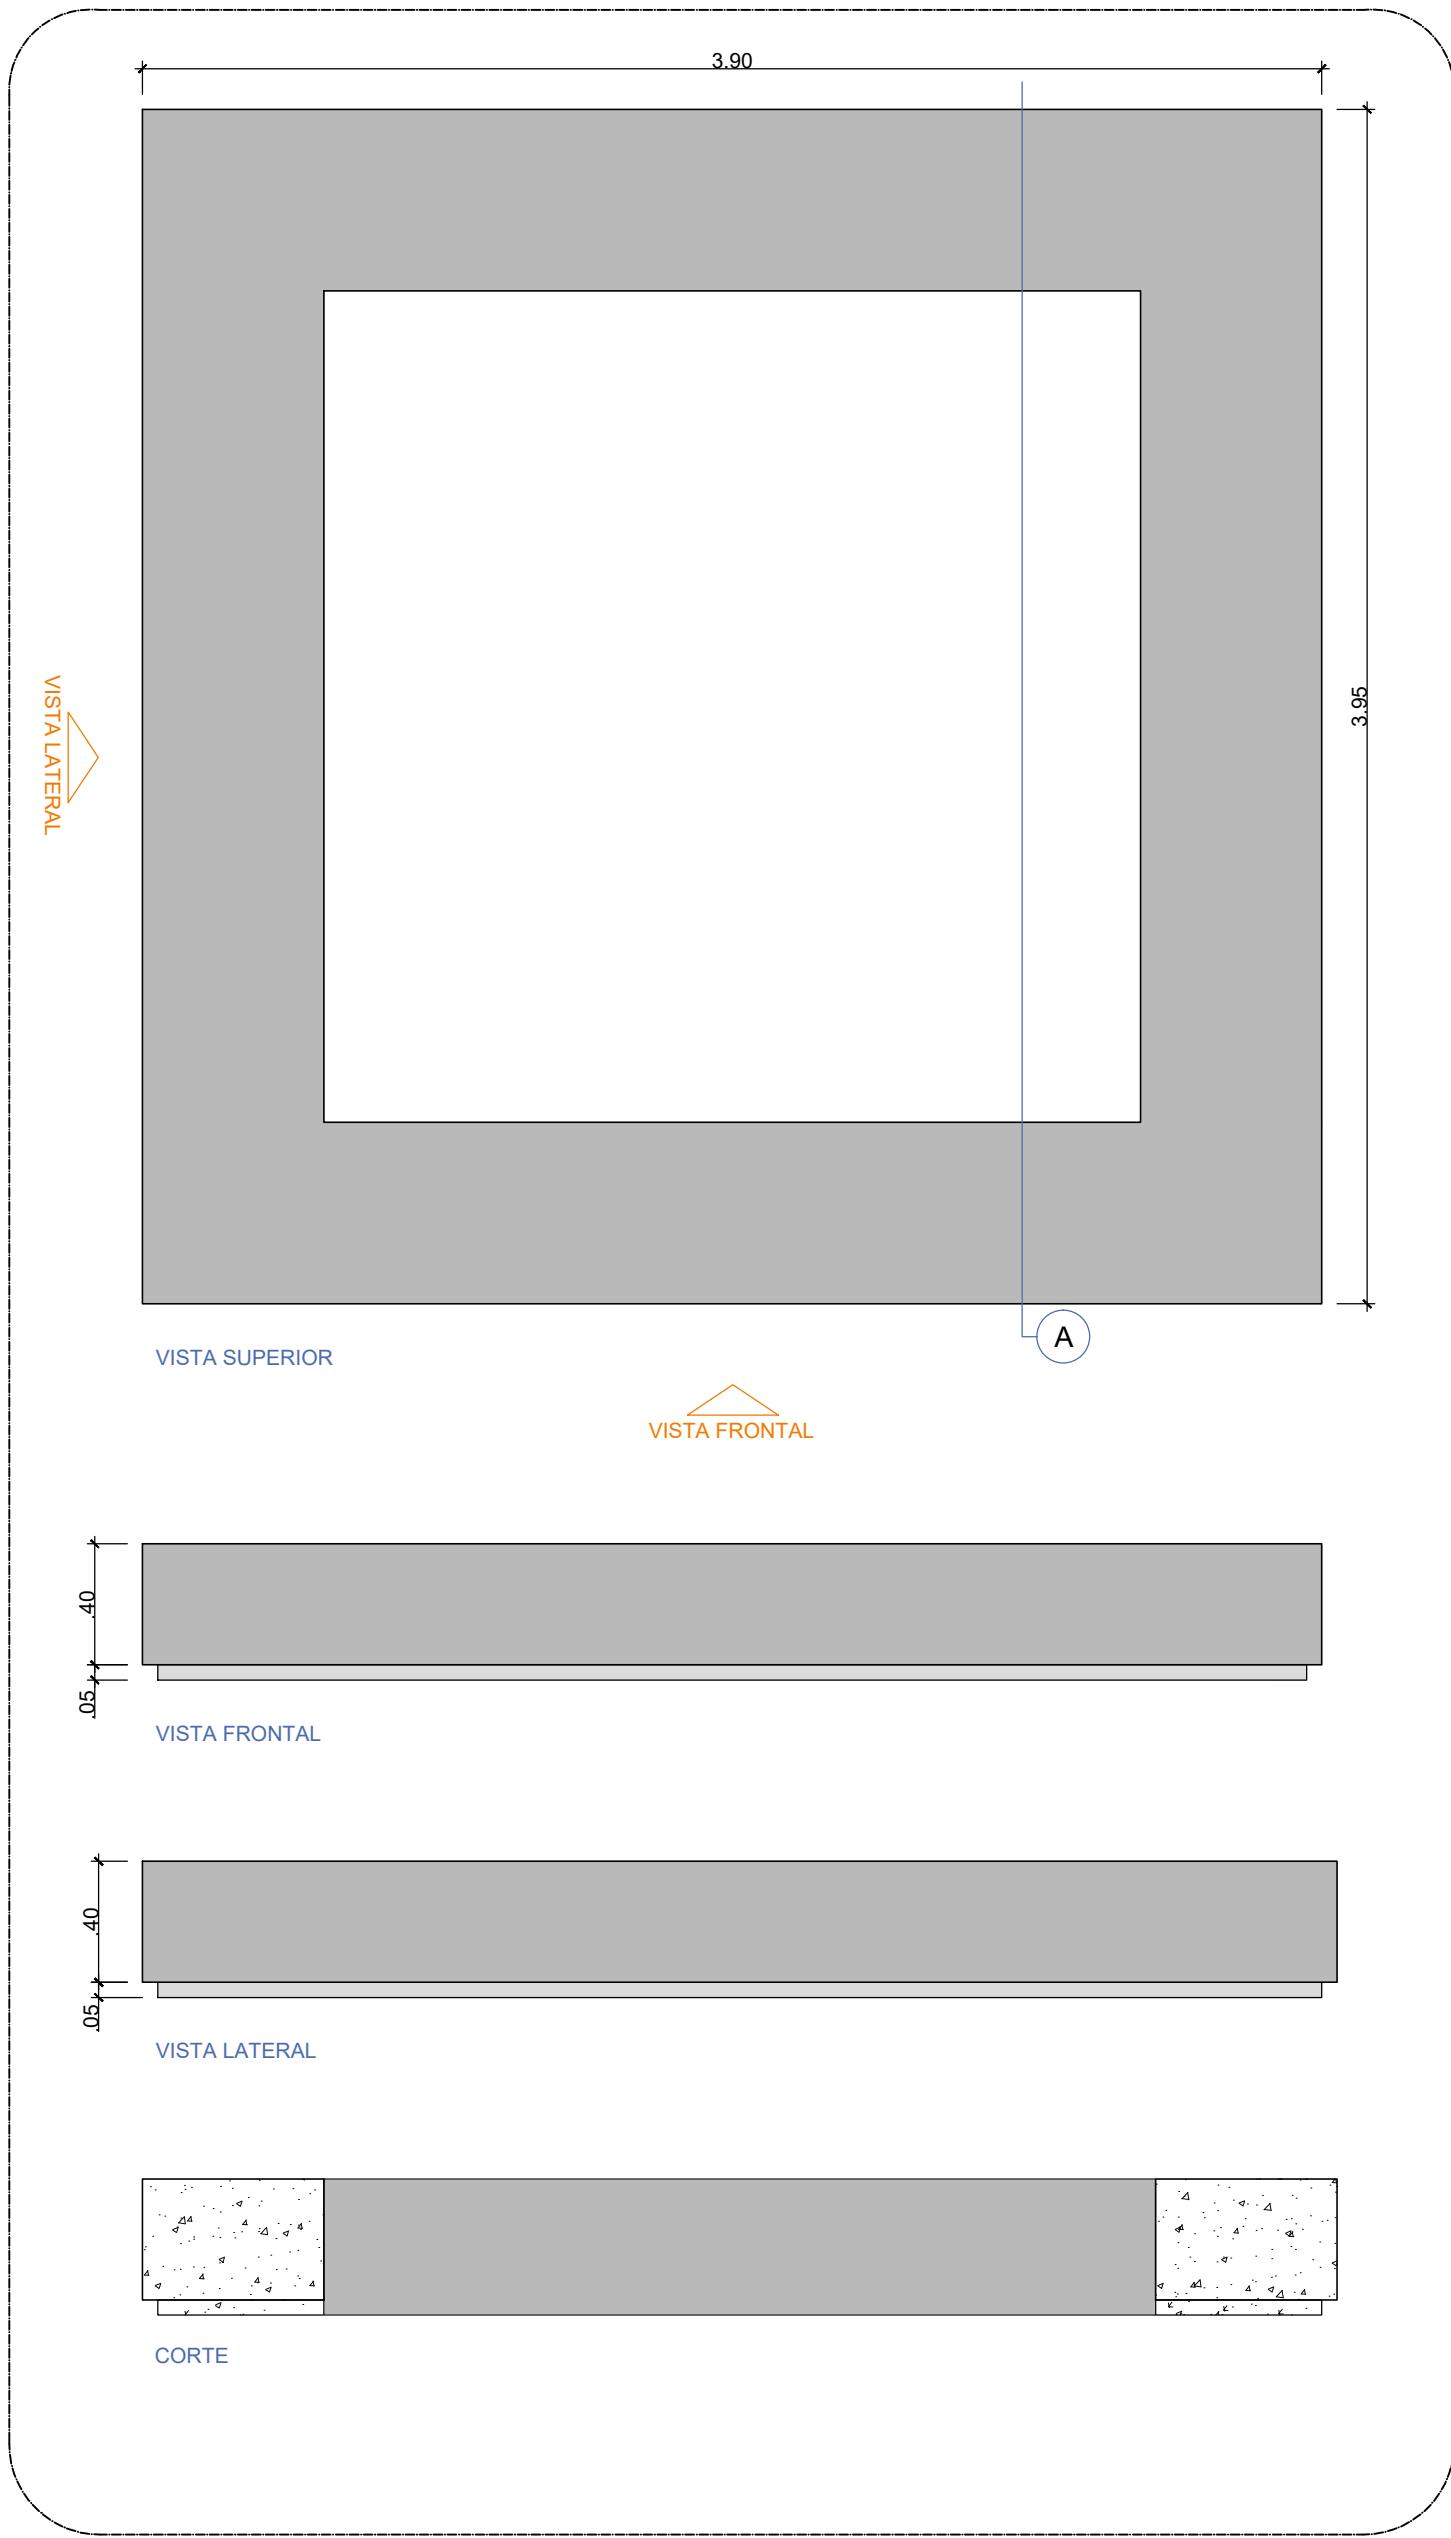

4 ITEM F - BANCO COM JARDINEIRA
ESCALA 1/25

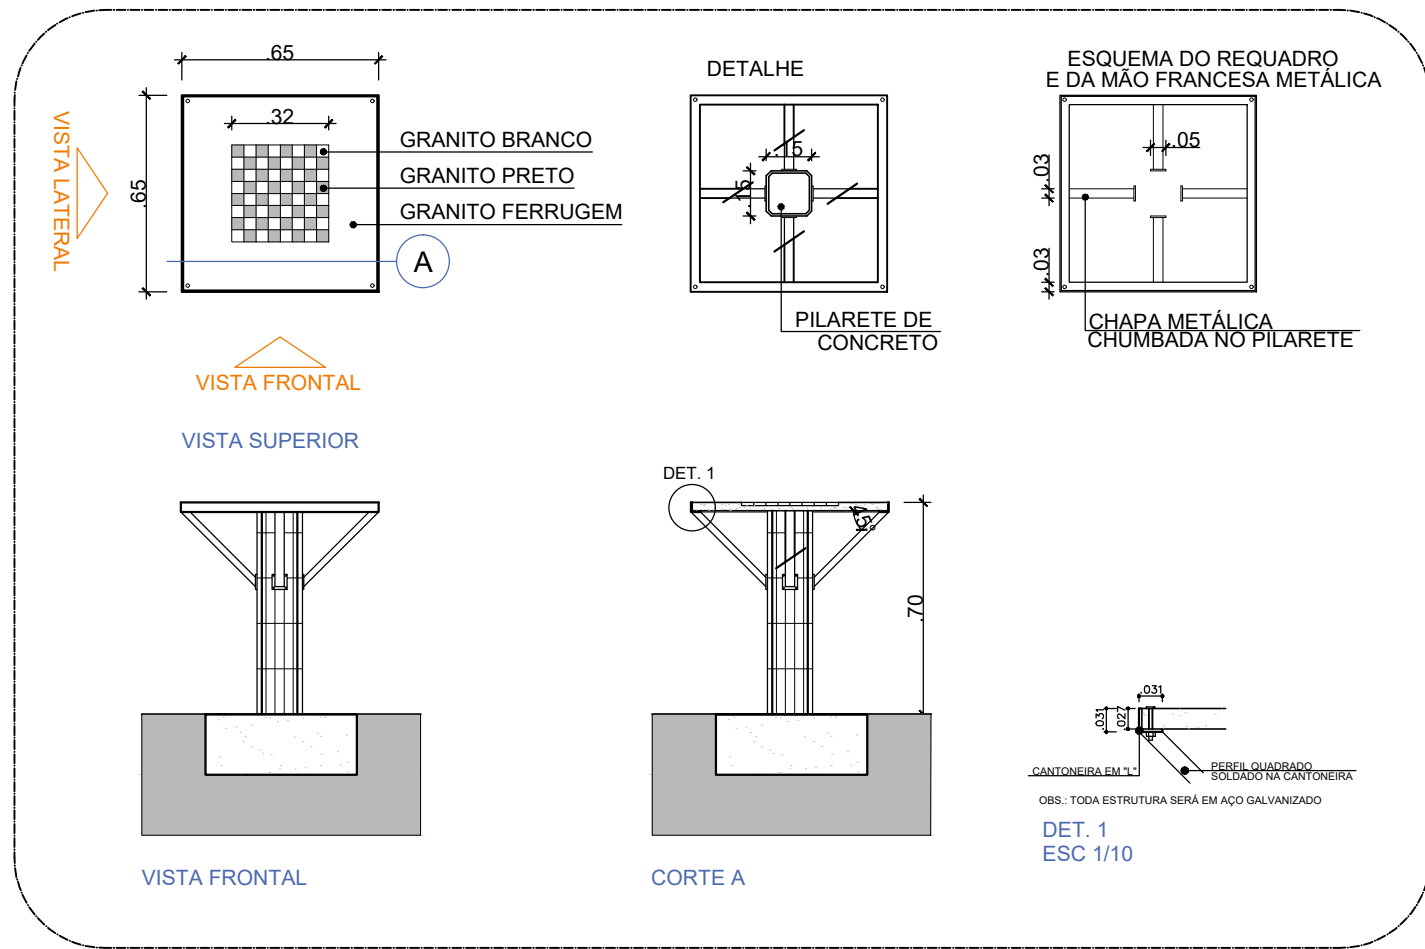

5 ITEM G PARTE 1 - MESA DE JOGO
ESCALA 1/25

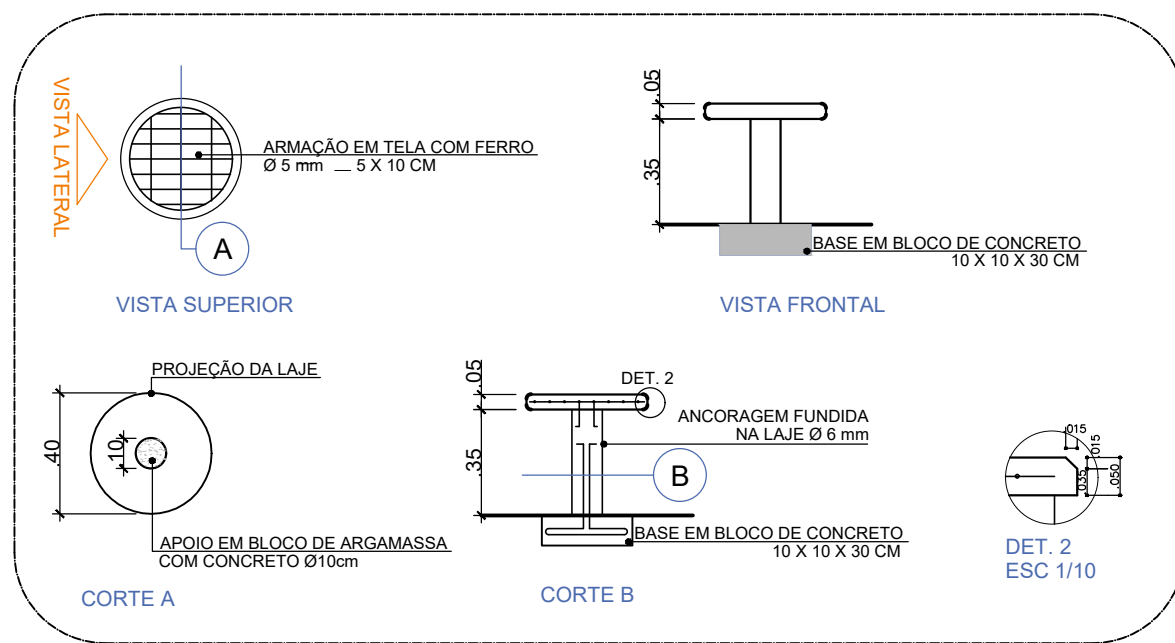


6 ITEM G PARTE 2 - BANCO
ESCALA 1/25


MOBILIÁRIOS		
Item		Quant.
A	BANCO LINEAR DE CONCRETO MOLDADO IN LOCO C= 600 CM L= 60CM E H= 45CM	1
B	BANCO LINEAR DE CONCRETO MOLDADO IN LOCO C= 500 CM L= 60CM E H= 45CM	1
C	BANCO LINEAR DE CONCRETO MOLDADO IN LOCO C= 300 CM L= 60CM E H= 45CM	1
D	BANCO LINEAR DE CONCRETO MOLDADO IN LOCO C= 1080 CM L= 60CM E H= 45CM	7
E	BANCO COM JARDINEIRA DE CONCRETO MOLDADO IN LOCO C= 450 x 450 CM E H= 45CM	1
F	BANCO COM JARDINEIRA DE CONCRETO MOLDADO IN LOCO C= 390 x 390 CM E H= 45CM	1
G	MESA DE JOGO EM CONCRETO ARMADO C= 65 CM L= 65 CM H= 70 CM	16
H	CONJUNTO DE 4 BANCOS EM CONCRETO ARMADO C= 40 CM L= 40 CM H= 40 CM	16
		(total=64 unidades)

Prefeitura Juiz de Fora		ENDEREÇO DO PROJETO: Rua Maestro José Quirino, s/n Bairro Parque das Águas CONTRATO: 1097/533-07 CONVÊNIO: 927841/2024
OBSERVAÇÕES: • As medidas estão sendo cotadas a partir dos elementos acabados, não sendo consideradas informações sobre elementos estruturais de fundação. • As medidas deverão ser conferidas e observadas no local da obra.		
TÍTULO: CONVÍVIO - CENTRO COMUNITÁRIO PELA VIDA		
ÁREA DE PROJETO: 14.787,52 m²		
RESPONSÁVEL TÉCNICO: Mariana Guedes CAU: A166564-2 Naiara Valéria CAU: A232923-9		
ADMINISTRAÇÃO: Cidinha Louzada - Sec. de Desenvolvimento Urbano com Participação Comunitária Leonardo de Paula - Subsec. de Planejamento Urbano		
COLAB. TÉCNICOS: Daniel Lucnet		
COLABORADORES: Bianca Yoná, Denise Soares, Eduarda Reff, Euber C. Meirelles, Lucas Cordeiro, Nathalia Silva, Maria Eduarda Lima, Rodrigo Arruda		
CONTEÚDO: DETALHES DE MOBILIÁRIO		

01 PLANTA DE ELÉTRICA
ESCALA 1/250

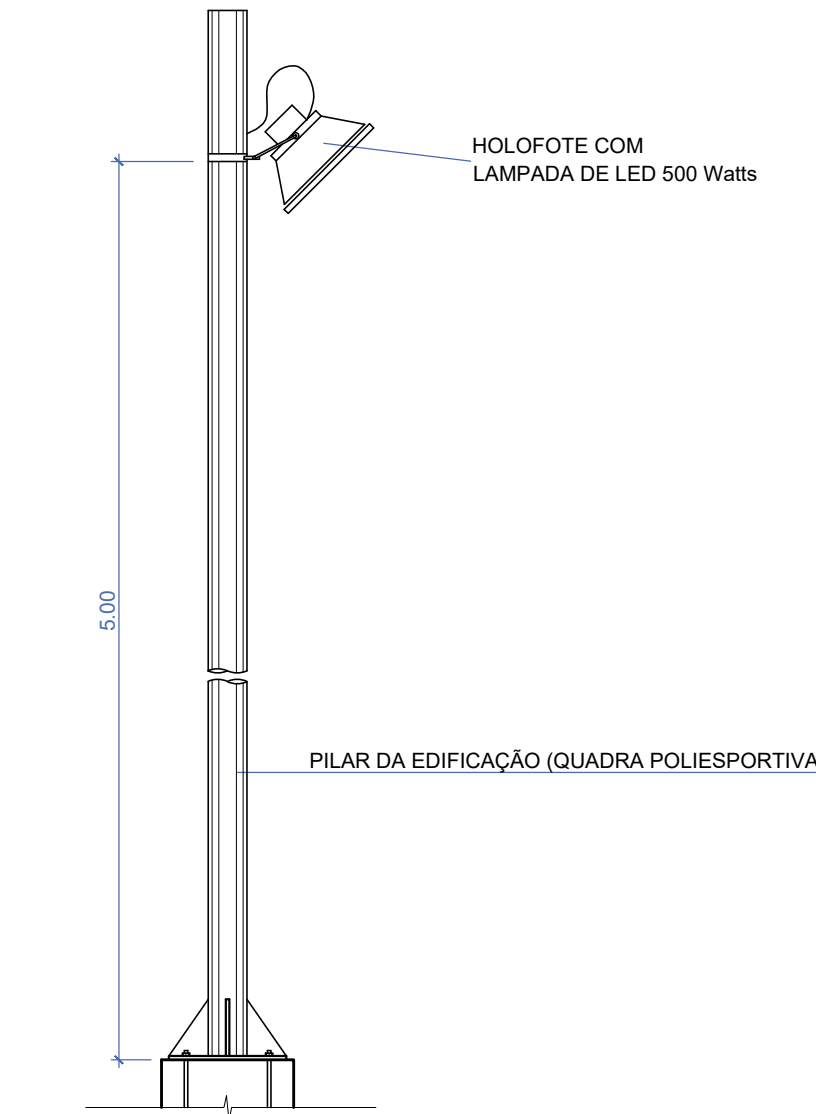

02 DET. HOLOFOTE
ESCALA 1/20

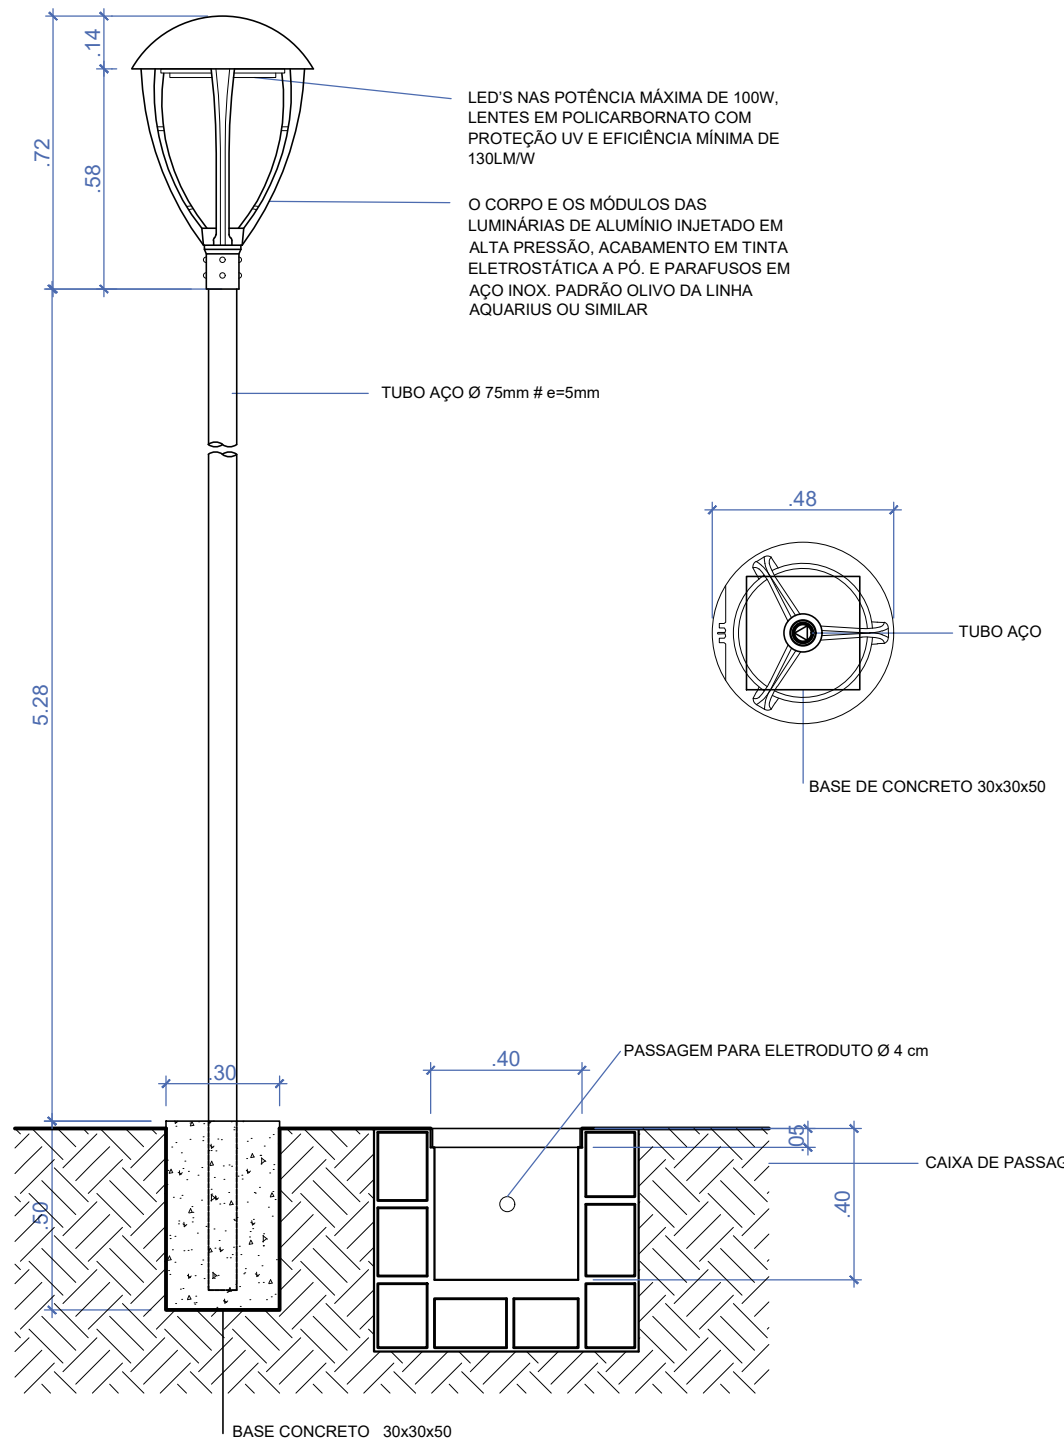


03 DET. POSTE DE LUZ
ESCALA 1/20

LEGENDA	
	HOLOFOTE PARA ÁREA EXTERNA
	POSTE DE LUZ COM 6m DE ALTURA E 15m DE DIÂMETRO DE ILUMINAÇÃO

Prefeitura Juiz de Fora	ENDEREÇO DO PROJETO: Rua Maestro José Quirino, s/n Bairro Parque das Águas
	CONTRATO: 1097/933-07
	CONVÊNIO: 957841/2024

OBSERVAÇÕES: • As medidas estão sendo cotadas a partir dos elementos acabados, não sendo consideradas as informações sobre elementos estruturais de fundação. • As medidas deverão ser conferidas e observadas no local da obra.	ENDEREÇO DO PROJETO: Rua Maestro José Quirino, s/n Bairro Parque das Águas
TÍTULO: CONVÍVIO - CENTRO COMUNITÁRIO PELA VIDA	RESPONSÁVEL TÉCNICO: Mariana Guedes CAU: A195564-2
ÁREA DE PROJETO: 14.797,52 m²	ADMINISTRAÇÃO: Cidinha Louzada - Sec. de Desenvolvimento Urbano com Participação Comunitária Leonardo de Paula - Subsec. de Planejamento Urbano
COLAB. TÉCNICOS: Daniel Leonel	COLABORADORES: Bianca Yoná, Denise Soares, Eduarda Reff, Euber Maestro, Lucas Cordeiro, Nathalia Silva, Maria Eduarda Lima, Rodrigo Arruda
CONTEÚDO: PLANTA DE ELÉTRICA E DETALHES DE ILUMINAÇÃO	FOLHA 20

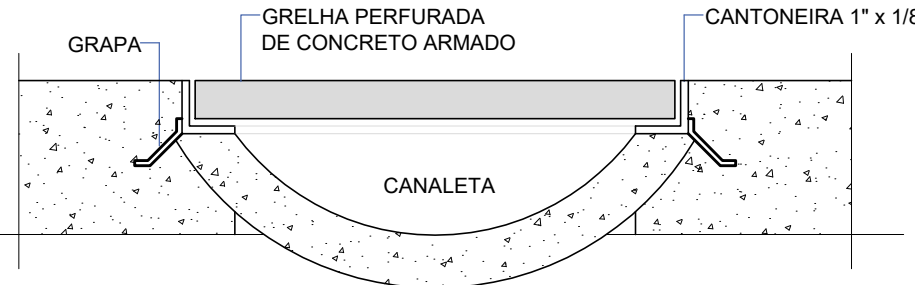

LEGENDA	QNT.
CAIXA DE PASSAGEM DE ÁGUA PLUVIAL 90x90cm	12 UN
GRELHA FURADA EM CONCRETO ARMADO COM 30cm DE LARGURA	70.24 M
MEIA CANA DE CONCRETO ARMADO 40cm	381.10 M
PROJEÇÃO INFERIOR DO ENCANAMENTO (CANO PVC 100mm)	244.00 M

Prefeitura
Juiz de Fora

ENDEREÇO DO PROJETO:
Rua Maestro José Quirino, s/n
Bairro Parque das Águas

CONTRATO: 1097/933-07

CONVENIO: 927841/2024

OBSERVAÇÕES:
• As medidas estão sendo cotadas a partir dos elementos acabados, não sendo consideradas as informações sobre elementos estruturais de fundação.
• As medidas deverão ser conferidas e observadas no local da obra.

TÍTULO: CONVIV - CENTRO COMUNITÁRIO PELA VIDA
ÁREA DE PROJETO: 14.787,52 m²

RESPONSÁVEL TÉCNICO: Mariana Guedes CAU: A166564-2
Naiara Valéria CAU: A232923-9

ADMINISTRAÇÃO: Cidinha Louzada - Sec. de Desenvolvimento Urbano com Participação
Leonardo de Paula - Subsec. de Planejamento Urbano

COLAB. TÉCNICOS: Daniel Leonel

COLABORADORES: Bianca Yoná, Denise Soares, Eduarda Reff, Euber
Maestro, Lucas Cordeiro, Nathalia Silva, Maria Eduarda
Lenna, Rodrigo Arruda

CONTEÚDO: PLANTA DE HIDRÁULICA E DETALHE DRENAGEM

Projeto de Engenharia Civil - 2024/2025 - Trabalho de Conclusão de Curso - Engenharia Civil - Universidade Federal de Juiz de Fora - UFJF



VERIFICAÇÃO DAS ASSINATURAS



Código para verificação: 913D-3F6F-B33C-49BC

Este documento foi assinado digitalmente pelos seguintes signatários nas datas indicadas:



MARIANA PINTO GUEDES (CPF 119.XXX.XXX-30) em 15/09/2025 16:36:06 GMT-03:00

Papel: Parte

Emitido por: Sub-Autoridade Certificadora 1Doc (Assinatura 1Doc)



NAIARA VALERIA BARBOSA CORREA (CPF 108.XXX.XXX-10) em 15/09/2025 16:38:25 GMT-03:00

Papel: Parte

Emitido por: Sub-Autoridade Certificadora 1Doc (Assinatura 1Doc)

Para verificar a validade das assinaturas, acesse a Central de Verificação por meio do link:

<https://juizdefora.1doc.com.br/verificacao/913D-3F6F-B33C-49BC>