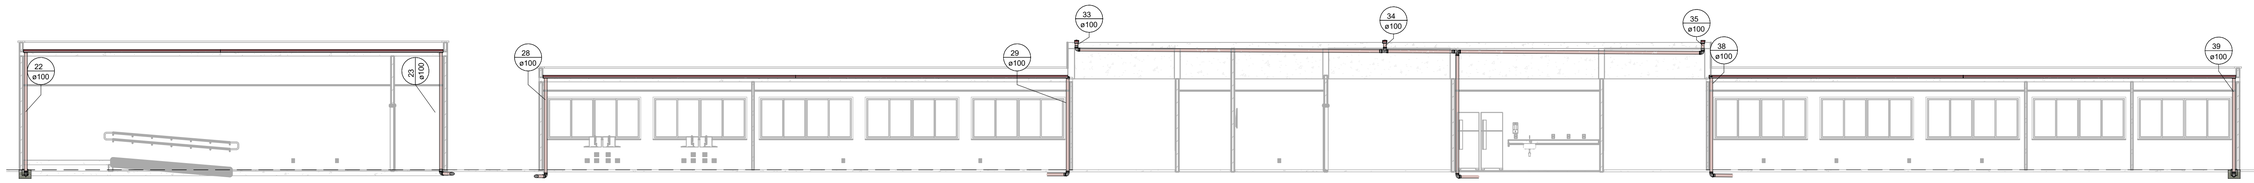

2 Tubos de Queda Assistência 1-2

ESCALA 1 : 100

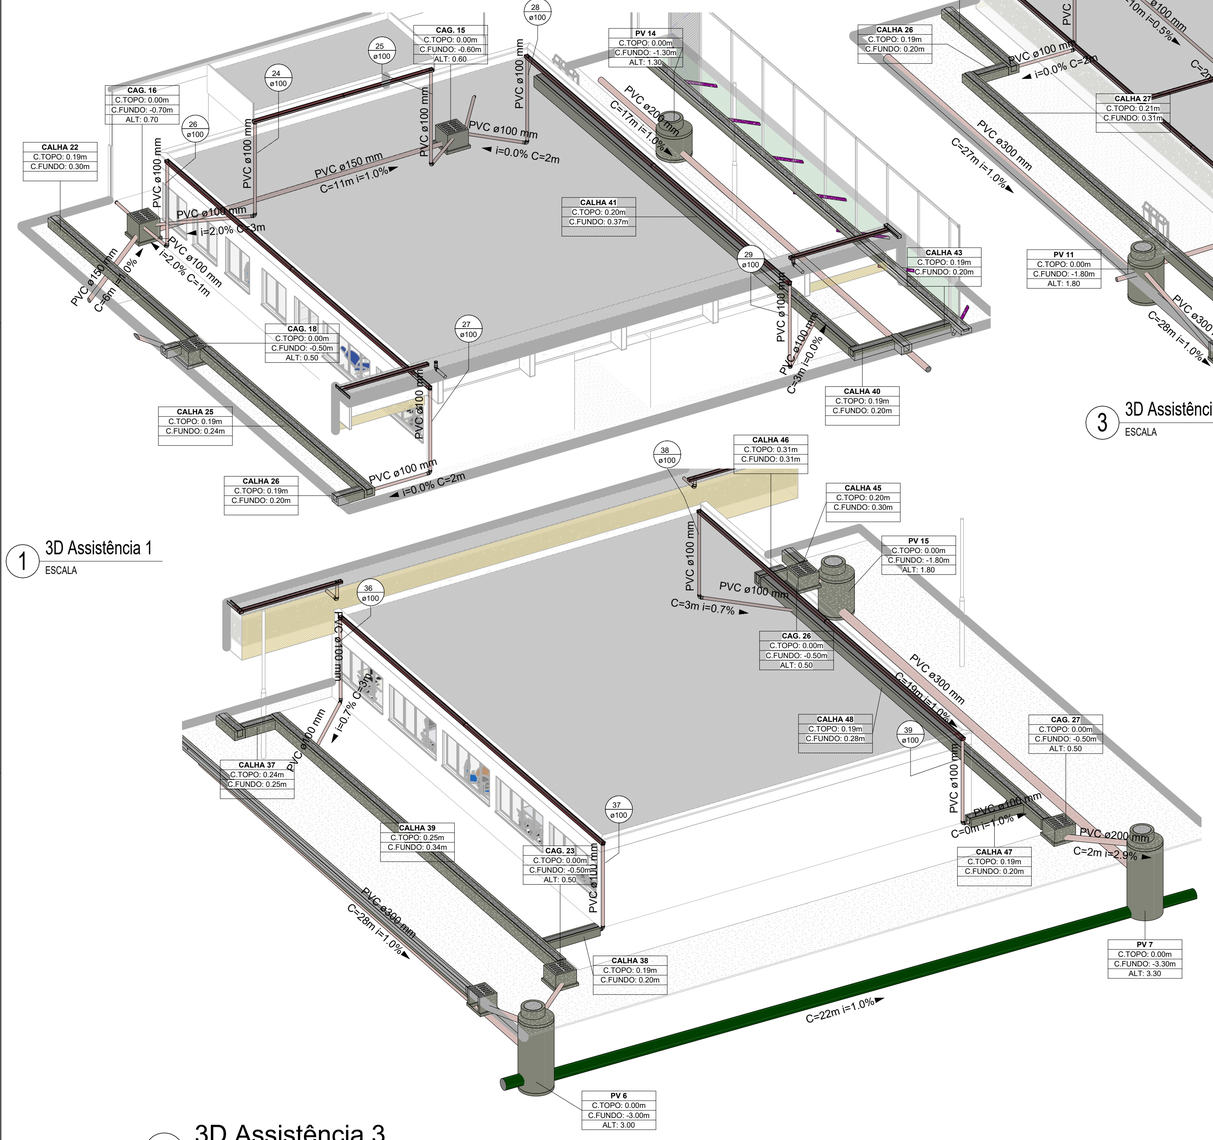

1 3D Assistência 1

ESCALA

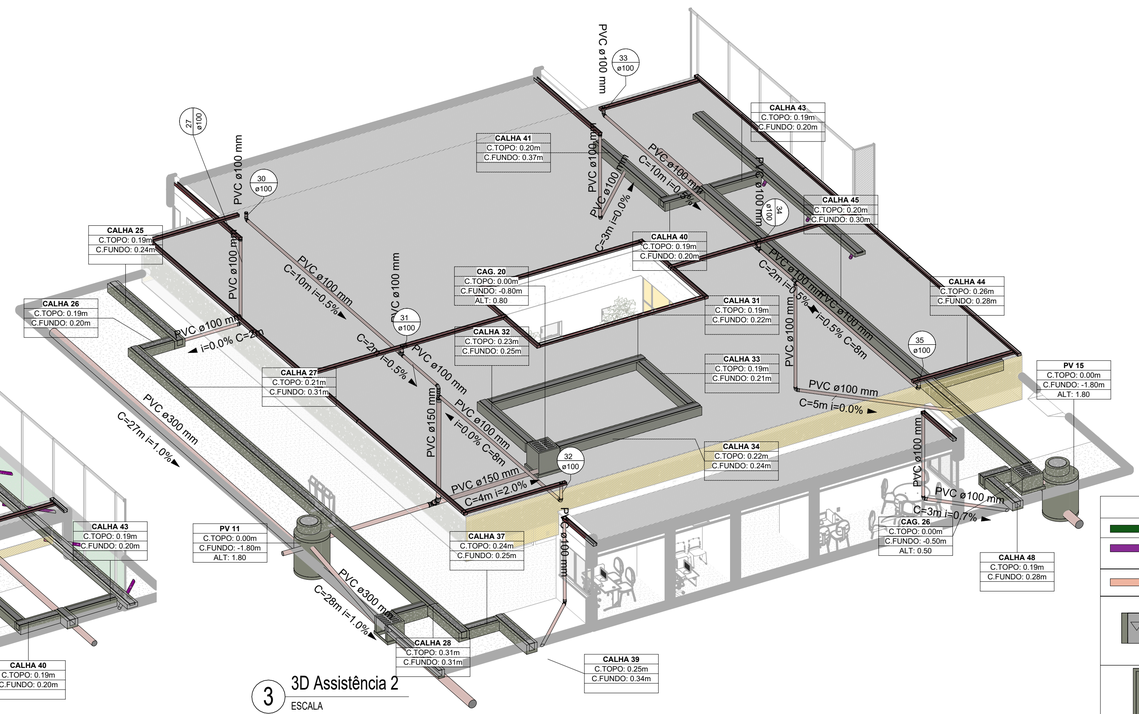

3 3D Assistência 2

ESCALA

5 3D Assistência 3

LEGENDA PLUVIAL	
	TUBO DE CONCRETO (ÁGUAS PLUVIAIS)
	RD - TUBO PEAD FLEXÍVEL CORRUGADO PERFURADO PARA DRENAGEM DN. INDICADO
	TUBO PARA ÁGUAS PLUVIAIS PVC SÉRIE REFORÇADA (SR) DN. INDICADO
	CALHA DE PISO EM ALVENARIA COM GRELHA EM CONCRETO OU METÁLICA, COMO INDICADA EM PROJETO
CA.	CA. - CAIXA DE AREIA .60x.60xVARm EM ALVENARIA COM TAMPA DE CONCRETO
CI.	CAIXA DE INSPEÇÃO .60x.60xVARm EM ALVENARIA COM TAMPA DE CONCRETO
PV.	PV. - POÇO DE VISITA
BL.	BL. - BOCA DE LOBO

LEGENDA

IDENTIFICADOR DE TUBOS

PVC ∅100mm — MATERIAL DO TUBO / DIÂMETRO DO TUBO

C=0,00m i = 1,00% — SENTIDO DO FLUXO / INCLINAÇÃO DO TUBO / COMPRIMENTO DO TUBO

NOTA:
- TUBULAÇÕES DE 200mm E 300 MM DEVEM SER DE PVC SÉRIE JEI
- UNIDADE DE COTAS EM METROS, EXCETO QUANDO ESPECIFICADO;
- COTAS DE ELEVAÇÃO REFERENCIADAS PELO PONTO BASE DO PROJETO;
- SISTEMA FOI PROJETADO SEM INFORMAÇÕES TOPOGRÁFICAS. A REDE DEVE SER OTIMIZADA CONSIDERANDO A TOPOGRAFIA DO LOCAL A SER IMPLANTADA.
- DADOS DE PRECIPITAÇÃO FORAM OBTIDOS CONSIDERANDO O ATENDIMENTO DE 80% DAS CIDADES CONSTANTES NA NBR 10.844/1989. O PROJETO PODE SER OTIMIZADO PARA AS PRECIPITAÇÕES LOCAIS.

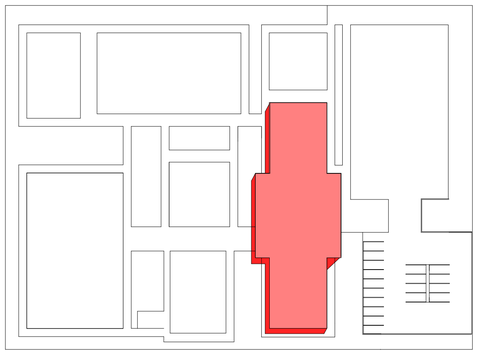

MAPA CHAVE 7 – ASSISTÊNCIA

ESCALA 1 : 750

Nº REV.	T.E.	DESCRIÇÃO	RESPONSÁVEL	DATA
		EMISSÃO INICIAL	Verificador	
			Verificador	

REVISÕES

T.E. TIPO DE EMISSÃO: (A) PRELIMINAR (B) PARA APROVAÇÃO (C) PARA CONHECIMENTO (D) PARA COTAÇÃO (E) PARA CONSTRUÇÃO (F) CONFORME COMPRADO (G) CONFORME CONSTRUÍDO (H) CANCELADO

NOTAS

DESCRIÇÃO:	Perspectiva - Assistência 1 e 2	FOLHA:	14
EMPREENDIMENTO:	CONVIVE		
LOCAL:	REFERENCIAL NACIONAL		
FASE DE PROJETO:	ANTEPROJETO		
PROPRIETÁRIO:	SENAPPEN		
DATA: AGOSTO2024	ESCALA: Como indicado	DESENHO: DDPE	REVISÃO: / ARQUIVO:

SENAPPEN | Secretaria Nacional de Políticas Penais

NÃO VEICULAR SEM PRÉVIA AUTORIZAÇÃO

A1 (841.00 x 594.00mm)